Mapa do celów projektowych

Oznaczenie kancelaryjne zgłoszenia pracy geodezyjnej		DR-GE.6640.424.2026
Miejscowość, ulica, numer działki		Zielona Góra ul. Stefana Wyszyńskiego 138/14
Jednostka ewidencyjna	identyfikator	086201_1
	nazwa	m. Zielona Góra
Obręb ewidencyjny	identyfikator	0025
	nazwa	-
Nazwa układu współrzędnych	prostokątnych płaskich	2000/15
	układu wysokości	PL-EVRF2007-NH
Skala mapy		1:500
Godło mapy		5.167.25.21.2.2
Oznaczenie i informacje o służebnościach gruntowych mających wpływ na zagospodarowanie gruntów zlokalizowanych w granicach projektowanej inwestycji		Nie badano
Oznaczenie obszaru granic będących obszarem aktualizacji		- - - - - - - -
Data opracowania mapy		04.05.2026r.

Uwagi:

1. *Niniejszą mapę wykonano na podstawie mapy zasadniczej oraz pomiaru uzupełniającego wykonanego przez Usługi Geodezyjne RK GEO Rafał Koszela w kwietniu 2026r.*
2. *Granice działek naniesiono na podstawie danych z zasobu udostępnionego przez Miejski Ośrodek Dokumentacji Geodezyjnej i Kartograficznej w Zielonej Górze.*
3. *Nie wyklucza się istnienia w terenie innych, nie wykazanych na mapie urządzeń podziemnych, które nie były zgłoszone do inwentaryzacji w instytucjach branżowych*

inż. Rafał Koszela
GEODETA UPRAWNIONY
upr. nr 215

Usługi Geodezyjne
RK GEO Rafał Koszela
65-119 Zielona Góra, ul. Trasa Północna 15
tel. 692 06 42 72
NIP: 925-173-61-57, REGON: 080999719

Opracował Rafał Koszela nr uprawnień 21503

Oświadczam, że niniejszy dokument został opracowany w wyniku prac geodezyjnych i kartograficznych, których rezultaty zawiera operat techniczny pozytywnie zweryfikowany. Jednocześnie informuję, że jestem świadomy odpowiedzialności karnej za złożenie fałszywego oświadczenia.

Identyfikator zgłoszenia prac geodezyjnych	DR-GE.6640.424.2026
Organ służby geodezyjnej, który otrzymał zgłoszenie	PREZYDENT MIASTA ZIELONA GÓRA
Wykonawca prac geodezyjnych	RK GEO Rafał Koszela
Nr oraz data sporządzenia dokumentu zawierającego wynik pozytywnej weryfikacji	*Protokół nr 1-DR-GE.6640.424.2026* *z dn.04.05.2026r*
Imię i nazwisko oraz nr uprawnień zawodowych kierownika prac	inż. Rafał Koszela GEODETA UPRAWNIONY upr. nr 215

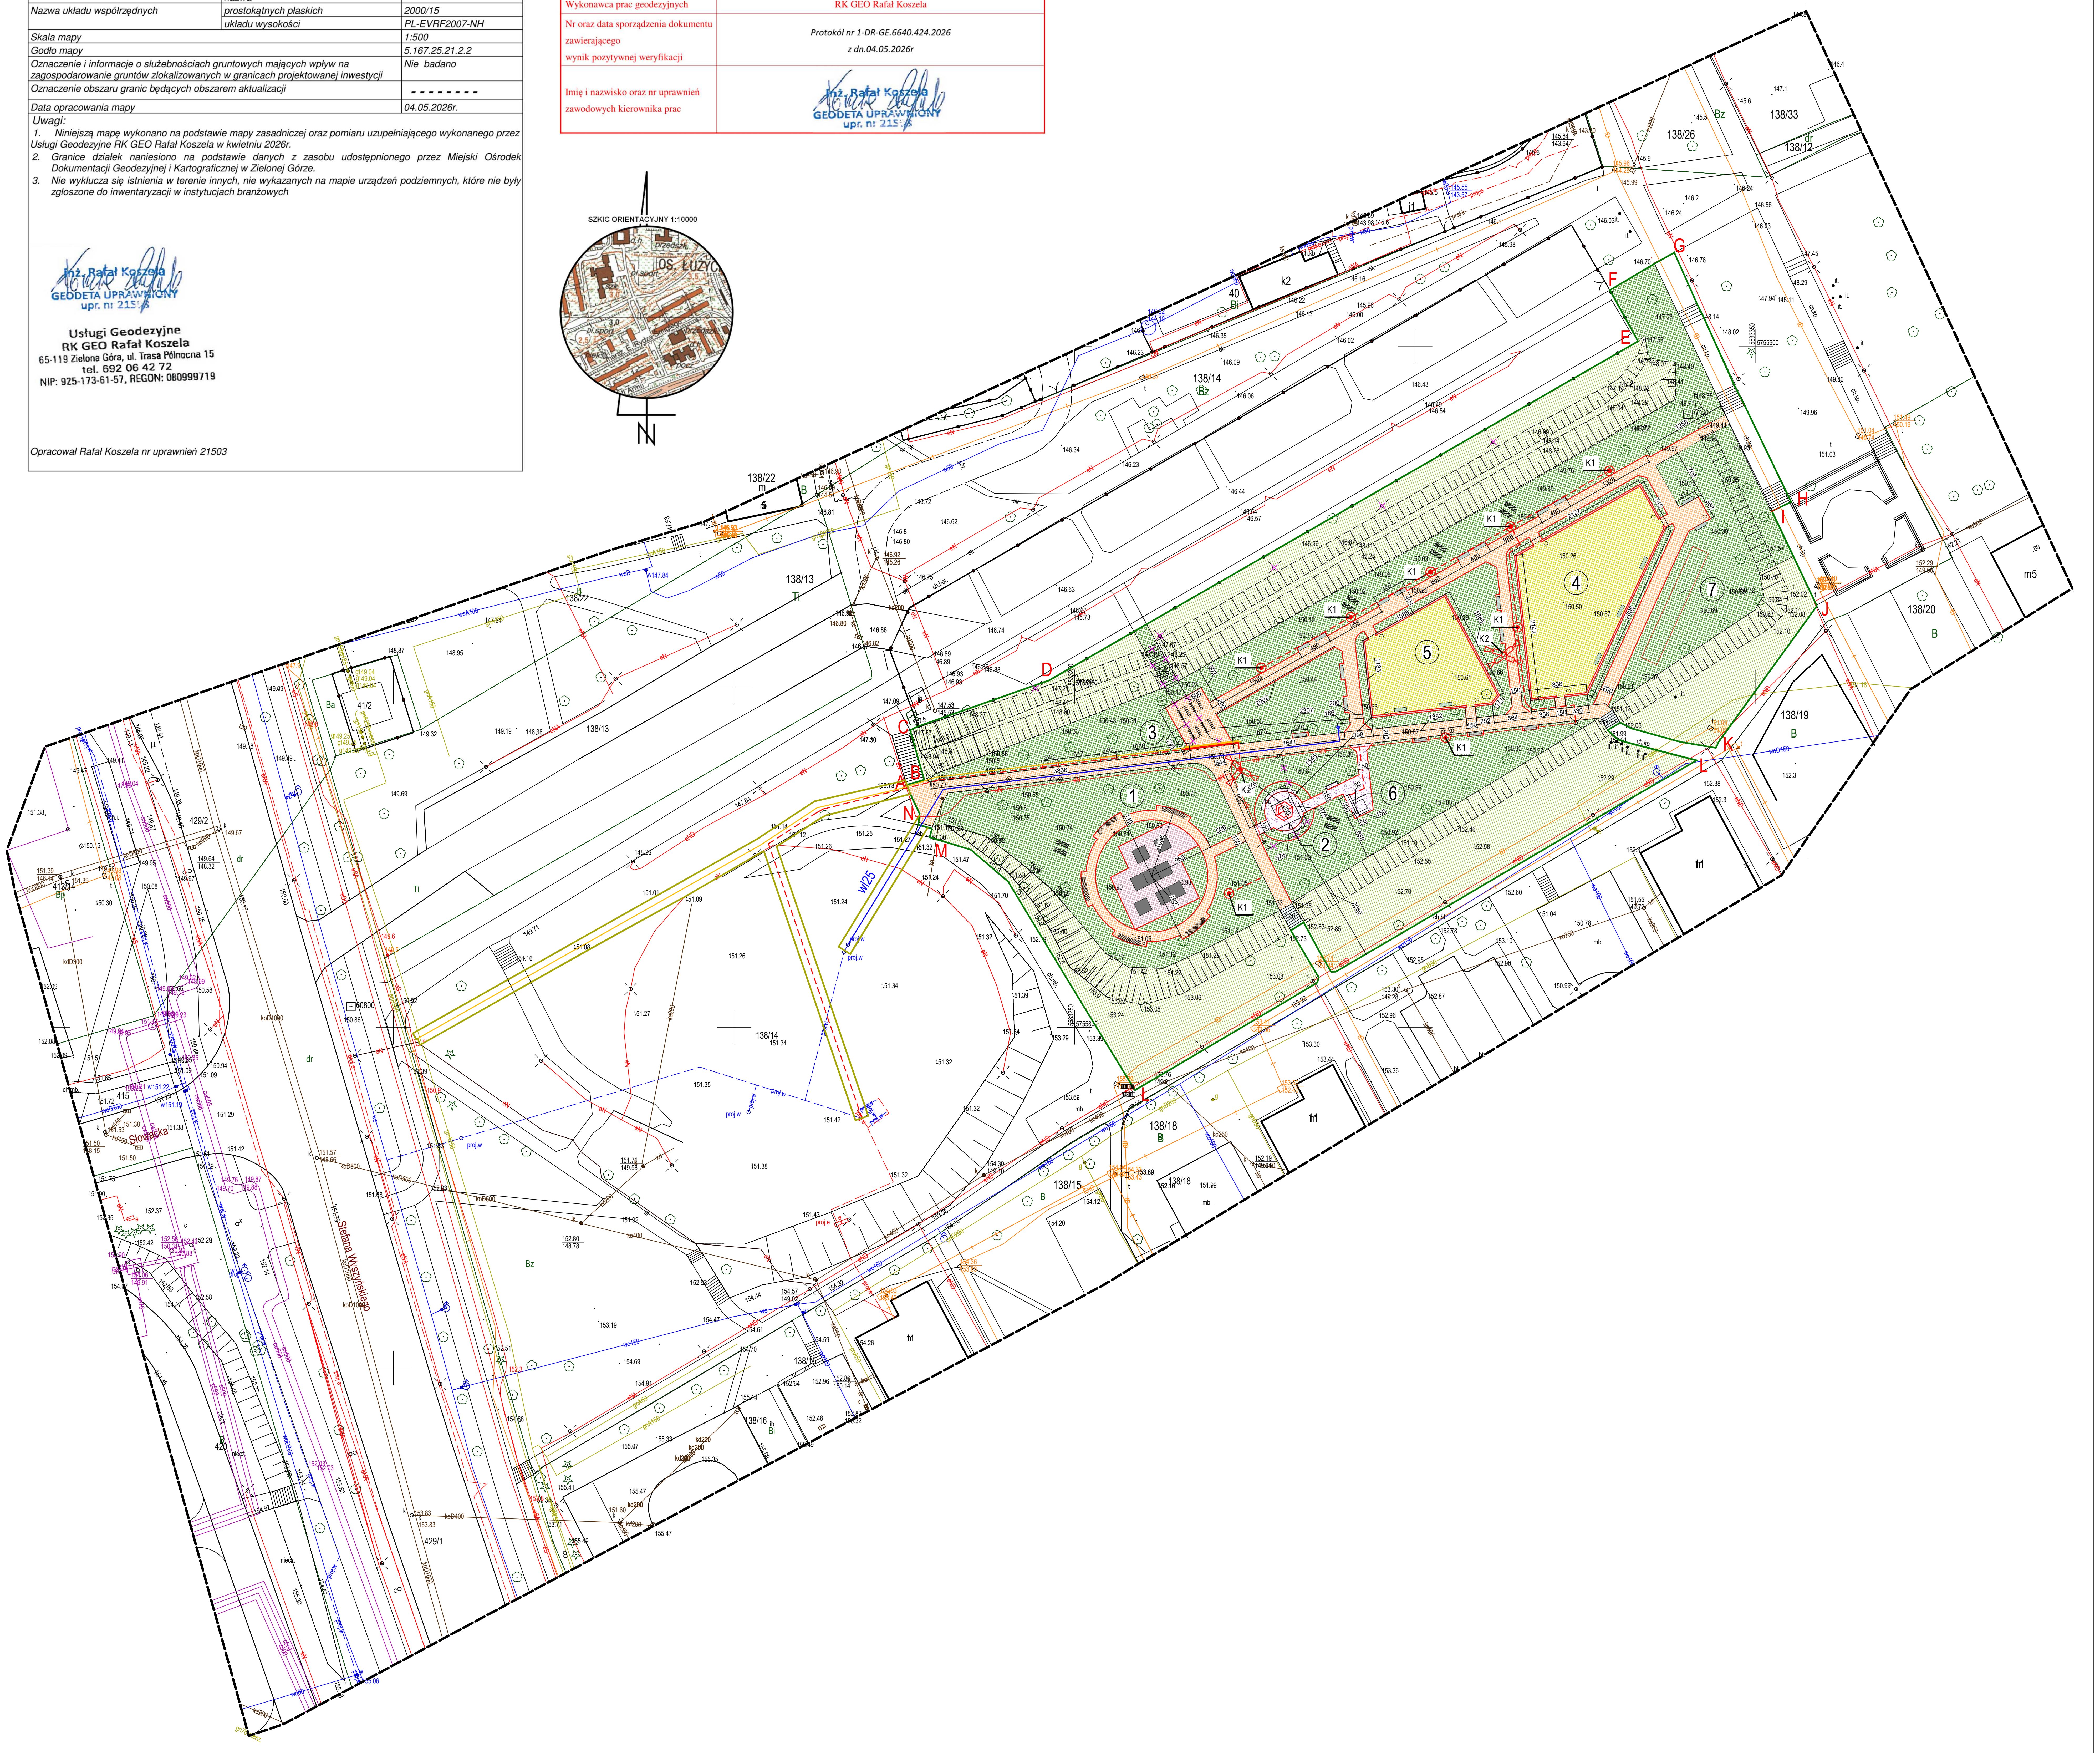

OZNACZENIA - LEGENDA		
━	GRANICA OPRACOWANIA	
	POWIERZCHNIA TERENU DZIAŁKI 138/14	29188,00 m²
A - N	POWIERZCHNIA TERENU OPRACOWANIA	7341,20 m²
🟩	PROJEKTOWANA I ISTNIEJĄCA ZIELEŃ - WG PROJEKTU ZIELENI	2836,90 m²
▨	ISTNIEJĄCA ZIELEŃ - BEZ ZMIAN PROJEKTOWYCH	2723,30 m²
🟧	PROJEKTOWANA NAWIERZCHNIA Z KOSTKI BETONOWEJ USZLACHETNIONEJ Z POSYPKA MINERALNĄ	788,30 m²
▦	PROJEKTOWANA NAWIERZCHNIA BEZPIECZNA , PRZEPUSZCZALNA DLA WODY	126,70 m²
🟨	PROJEKTOWANY WYBIEG DLA PSÓW	618,70 m²
▒	PROJEKTOWANA NAWIERZCHNIA MINERALNO - ŻYWICZNA	74,00 m²
▦	ISTNIEJĄCE SCHODY TERENOWE - DO REMONTU	139,90 m²
▭	PROJEKTOWANE OGRODZENIE WYBIEGU DLA PSÓW	33,40 m²
☒	ISTNIEJĄCE ELEMENTY ZAGOSPODAROWANIA DO LIKWIDACJI	
▬	PROJEKTOWANE LEŻAKI	
▬	PROJEKTOWANE ŁAWKI	
①	PROJEKTOWANA STREFA TRAMPOLIN	
②	PROJEKTOWANA STREFA TĘŻNI	
③ ▨	PROJEKTOWANA STREFA GIER - STOLIKI DO GIER PLANSZOWYCH	
④	PROJEKTOWANA STREFA DLA PSÓW - WYBIEG DLA DUŻYCH PSÓW	
⑤	PROJEKTOWANA STREFA DLA PSÓW - WYBIEG DLA MAŁYCH PSÓW	
⑥	ELEMENT PLASTYCZNY - NAZWA - TARASY ŁUŻYCKIE	
⑦	STREFA AKTYWNOŚCI PROZDROWOTNEJ - ZESTAW URZĄDZEŃ TRENINGOWYCH DLA OSÓB DOROSŁYCH	

UWAGA
NA RYSUNKU PRZEDSTAWIONO TYLKO STREFY ZIELENI BEZ POKAZANYCH NASADZEŃ - DRZEWA ORAZ POZOSTAŁE NASDZENIA WG PROJEKTU ZIELENI - TECZKA III

⦿	PROJ. LATARNIA PARKOWA, H=3,5M; OPRAWA LED	
✕	PROJ. SŁUP MONITORINGU TERENU , H=9,0M;	
- - - - - -	SIEĆ OŚWIETLENIA TERENU	
━	SIEĆ TELETECHNICZNA NA POTRZEBY MONITORINGU	
⁘	ISTNIEJĄCE OPRAWY OŚWIETLENIOWE WYMIANA SŁUPA	
━	PRZEDŁUŻENIE PRZYŁĄCZA WODOCIĄGOWEGO	
▭	POWIERZCHNIA TERENU DO ODTWORZENIA PO WYKONANYCH PRACACH BUDOWLANYCH BEZ ZMIANY NWIERZCHNI	300,07 m²

OBIEKT:	OSIEDLE ŁUZYCKIE - ZAGOSPODAROWANIE TERENU ŁUŻYCKICH TARASÓW WRAZ Z WYBIEGIEM DLA PSÓW I OGRODEM SOLNYM		
ADRES :	ZIELONA GÓRA, ULICA WYSZYŃSKIEGO DZIAŁKA NR 138/14, OBRĘB 0025, JEDNOSTKA EWIDENCYJNA 086201_1 M.ZIELONA GÓRA		
INWESTOR:	MIASTO ZIELONA GÓRA, ULICA PODGÓRNA 22 65-213 ZIELONA GÓRA		
PROJEKTOWAŁ :	UPR. BUD.	BRANŻA	PODPIS :
mgr inż. arch. Dorota Klimorowska	LOIA/35/2010 LU 0151	ARCHITEKTURA	
PROJEKTOWAŁ :	UPR. BUD.	BRANŻA	PODPIS :
mgr inż. Mariusz Loch	LBS/0004/PBS/24 LBS/IS/0042/24	INSTALACJE SANITARNE	
PROJEKTOWAŁ :	UPR. BUD.	BRANŻA	PODPIS :
mgr inż. Mateusz Praczyk	LBS/0084/POOE/11 LBS/0023/PWBT/24	INSTALACJA ELEKTRYCZNA TELEKOMUNIKACYJNA	
DATA OPRACOWANIA :		SKALA :	NR RYS.:
	CZERWIEC 2026	1:500	**PZT-ATW**
TYTUŁ RYSUNKU :	PROJEKT ZAGOSPODAROWANIA TERENU		