Mapa do celów projektowych

Oznaczenie kancelaryjne zgłoszenia pracy geodezyjnej		DR-GE.6640.424.2026
Miejscowość, ulica, numer działki		Zielona Góra ul. Stefana Wyszyńskiego 138/14
Jednostka ewidencyjna	identyfikator	086201_1
	nazwa	m. Zielona Góra
Obręb ewidencyjny	identyfikator	0025
	nazwa	-
Nazwa układu współrzędnych	prostokątnych płaskich	2000/15
	układu wysokości	PL-EVRF2007-NH
Skala mapy		1:500
Godło mapy		5.167.25.21.2.2
Oznaczenie i informacje o służebnościach gruntowych mających wpływ na zagospodarowanie gruntów zlokalizowanych w granicach projektowanej inwestycji		Nie badano
Oznaczenie obszaru granic będących obszarem aktualizacji		- - - - - - - -
Data opracowania mapy		04.05.2026r.

Uwagi:
1. Niniejszą mapę wykonano na podstawie mapy zasadniczej oraz pomiaru uzupełniającego wykonanego przez Usługi Geodezyjne RK GEO Rafał Koszela w kwietniu 2026r.
2. Granice działek naniesiono na podstawie danych z zasobu udostępnionego przez Miejski Ośrodek Dokumentacji Geodezyjnej i Kartograficznej w Zielonej Górze.
3. Nie wyklucza się istnienia w terenie innych, nie wykazanych na mapie urządzeń podziemnych, które nie były zgłoszone do inwentaryzacji w instytucjach branżowych

inż. Rafał Koszela
GEODETA UPRAWNIONY
upr. nr 21503

Usługi Geodezyjne
RK GEO Rafał Koszela
65-119 Zielona Góra, ul. Trasa Północna 15
tel. 692 06 42 72
NIP: 925-173-61-57, REGON: 080999719

Opracował Rafał Koszela nr uprawnień 21503

Oświadczam, że niniejszy dokument został opracowany w wyniku prac geodezyjnych i kartograficznych, których rezultaty zawiera operat techniczny pozytywnie zweryfikowany. Jednocześnie informuję, że jestem świadomy odpowiedzialności karnej za złożenie fałszywego oświadczenia.

Identyfikator zgłoszenia prac geodezyjnych	DR-GE.6640.424.2026
Organ służby geodezyjnej, który otrzymał zgłoszenie	PREZYDENT MIASTA ZIELONA GÓRA
Wykonawca prac geodezyjnych	RK GEO Rafał Koszela
Nr oraz data sporządzenia dokumentu zawierającego wynik pozytywnej weryfikacji	Protokół nr 1-DR-GE.6640.424.2026 z dn.04.05.2026r
Imię i nazwisko oraz nr uprawnień zawodowych kierownika prac	inż. Rafał Koszela GEODETA UPRAWNIONY upr. nr 21503

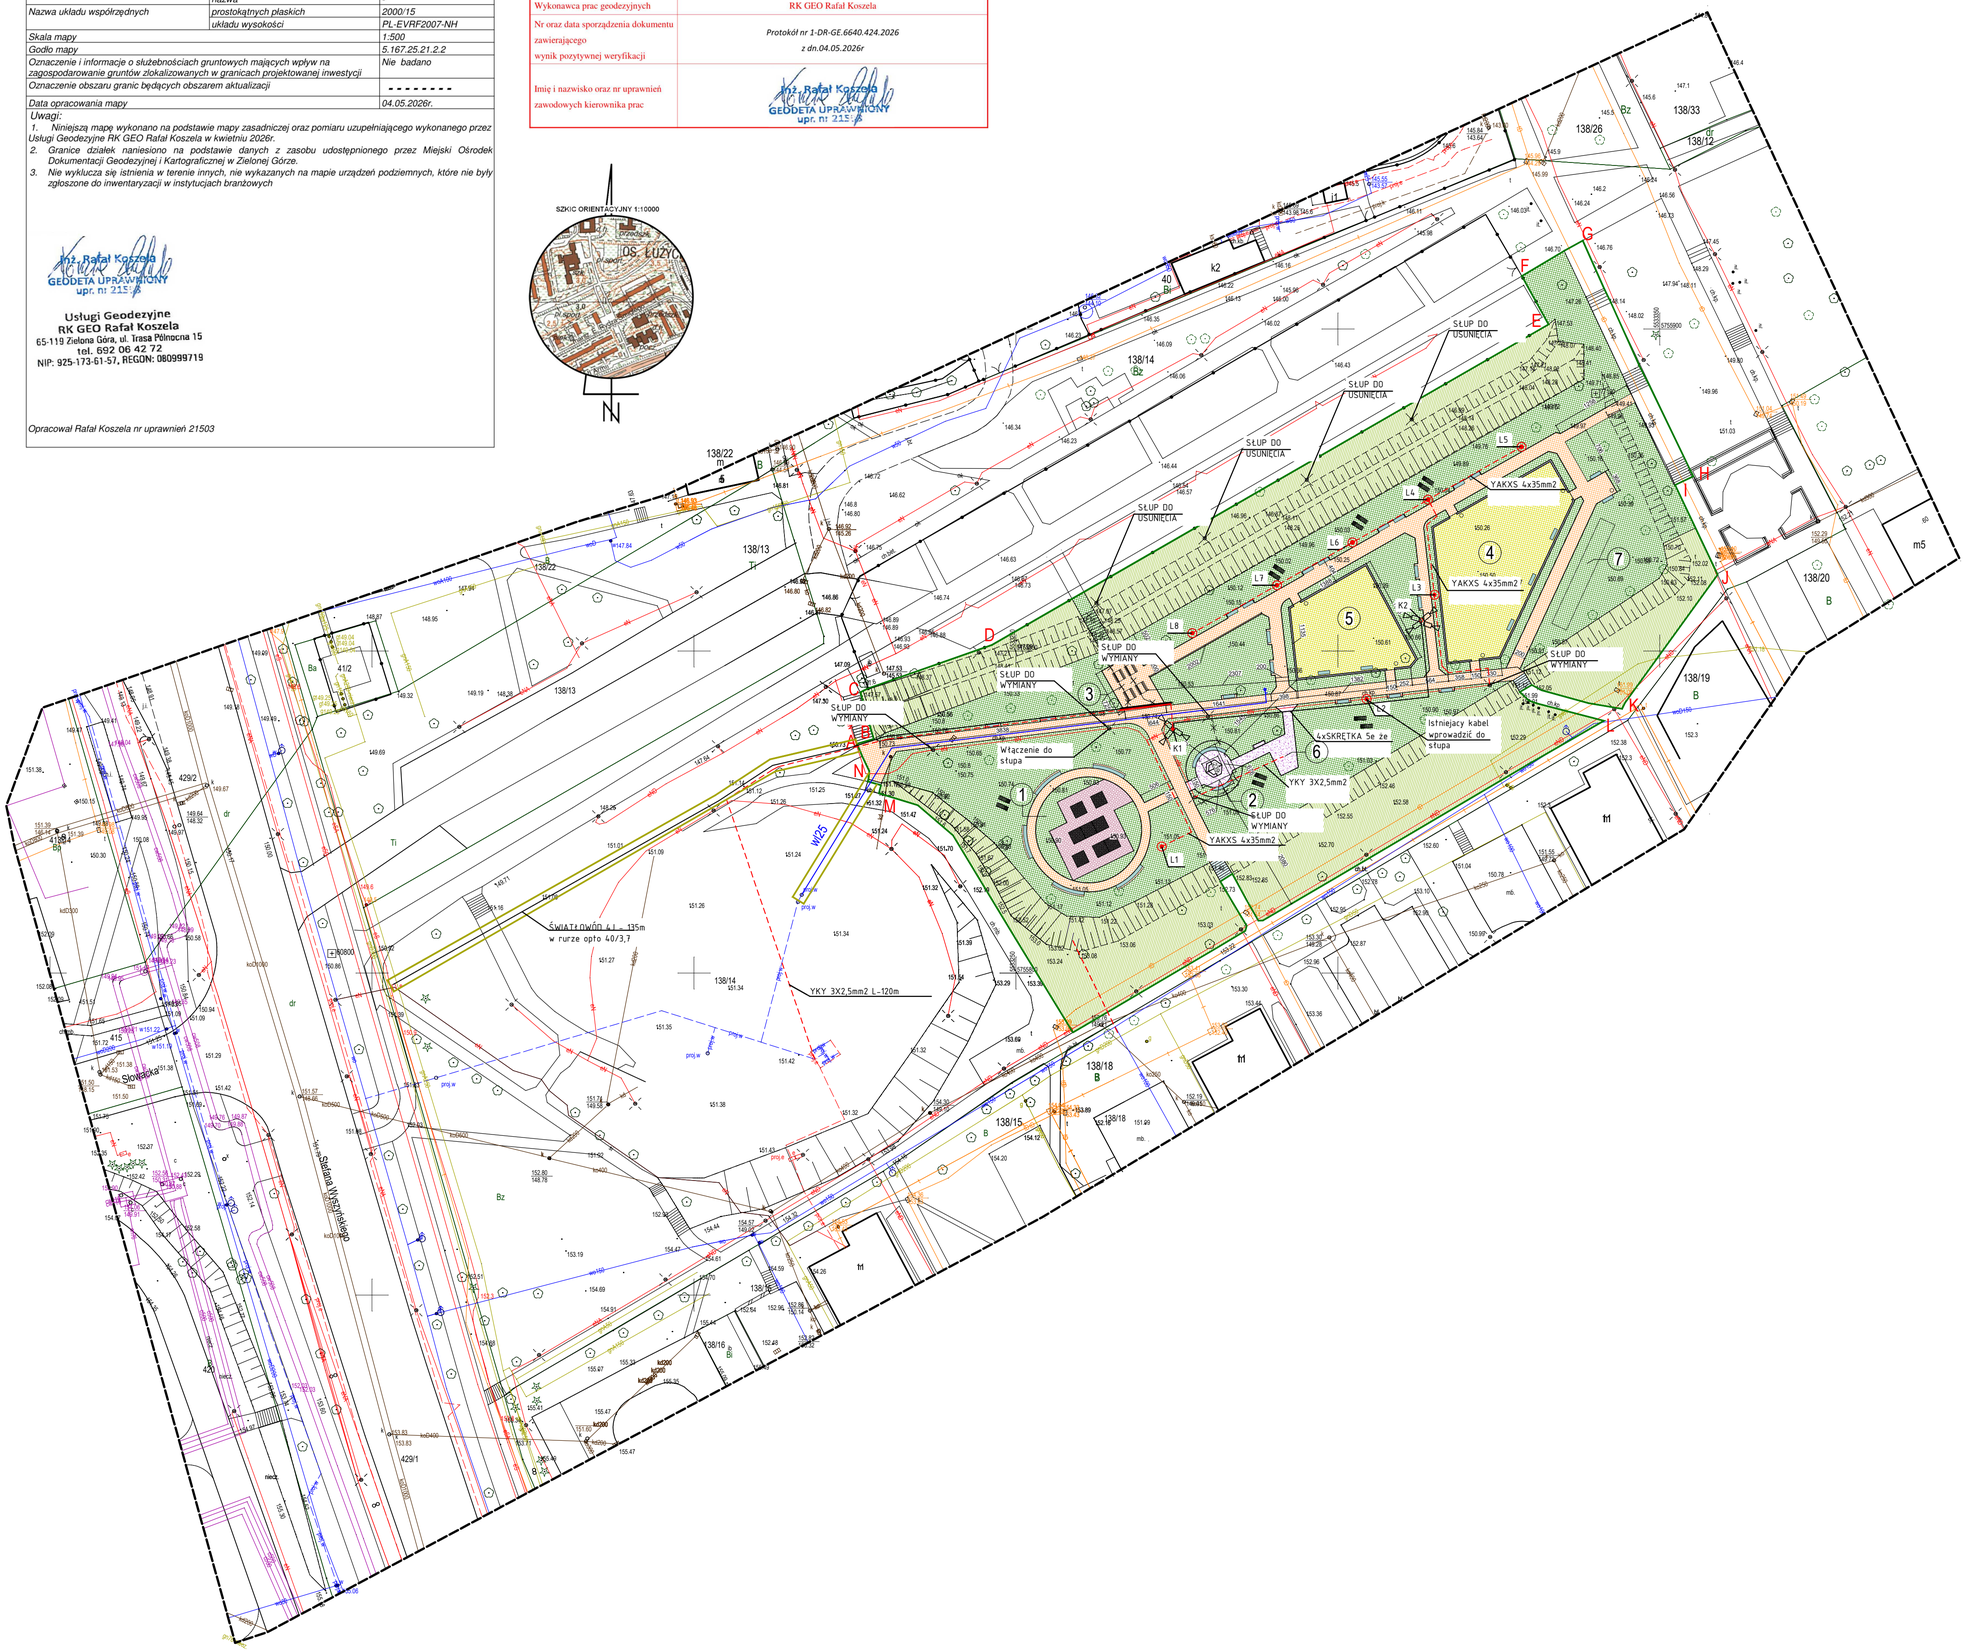

OZNACZENIA - LEGENDA

	GRANICA OPRACOWANIA
A - N	POWIERZCHNIA TERENU OPRACOWANIA
	POWIERZCHNIA TERENU Z PRZEZNACZENIEM NA PRZYŁĄCZENIE SIĘ DO ISTNIEJĄCEJ INFRASTRUKTURY TECHNICZNEJ - NAWIERZCHNIA DO ODTWORZENIA
⊠	ISTNIEJĄCE ELEMENTY ZAGOSPODAROWANIA DO LIKWIDACJI
1	PROJEKTOWANA STREFA TRAMPOLIN
2	PROJEKTOWANA STREFA TĘŻNI
3	PROJEKTOWANA STREFA GIER - STOLIKI DO GIER PLANSZOWYCH
4	PROJEKTOWANA STREFA DLA PSÓW - WYBIEG DLA DUŻYCH PSÓW
5	PROJEKTOWANA STREFA DLA PSÓW - WYBIEG DLA MAŁYCH PSÓW
6	ELEMENT PLASTYCZNY - NAZWA - TARASY ŁUŻYCKIE
7	STREFA AKTYWNOŚCI PROZDROWOTNEJ - ZESTAW URZĄDZEŃ TRENINGOWYCH DLA OSÓB DOROSŁYCH
	PROJ. LATARNIA PARKOWA, H=4M; OPRAWA LED
	PROJ. SŁUP MONITORINGU TERENU , H=9,0M;
	PROJ. LINIA INSTALACJI ZEWNETRZNEJ ELEKTRYCZNEJ OŚWIETLENIE TERENU - INSTALACJ NA DZIAŁCE INWESTORA
	PROJ. LINIA INSTALACJI ZEWNĘTRZNEJ - TELETECHNICZNEJ NA POTRZEBY MONITORINGU - INSTALACJA NA DZIAŁCE INWESTORA
	ISTNIEJĄCE LATARNIE OŚWIETLENIOWE WYMIANA SŁUPA - 5 sztuk
	ISTNIEJĄCE LATARNIE OŚWIETLENIOWE DO USUNIĘCIA - 4 sztuk
	INSTALACJA ZEWNĘTRZNA WODOCIĄGOWA NA DZIAŁCE INWESTORA - PRZEDŁUŻENIE INST. DO ZASILENIA WODOPOJU

OBIEKT:	OSIEDLE ŁUŻYCKIE - ZAGOSPODAROWANIE TERENU ŁUŻYCKICH TARASÓW WRAZ Z WYBIEGIEM DLA PSÓW I OGRODEM SOLNYM		
ADRES :	ZIELONA GÓRA, ULICA WYSZYŃSKIEGO DZIAŁKA NR 138/14, OBRĘB 0025, JEDNOSTKA EWIDENCYJNA 086201_1 M.ZIELONA GÓRA		
INWESTOR:	MIASTO ZIELONA GÓRA, ULICA PODGÓRNA 22 65-213 ZIELONA GÓRA		
PROJEKTOWAŁ :	UPR. BUD.	BRANŻA	PODPIS :
mgr inż. Mateusz Praczyk	LBS/0084/POOE/11 LBS/0023/PWBT/24	INSTALACJA ELEKTRYCZNA TELEKOMUNIKACYJNA	
DATA OPRACOWANIA :		SKALA :	NR RYS.:
CZERWIEC 2026		1:500	**PZT - IE**
TYTUŁ RYSUNKU :	PROJEKT ZAGOSPODAROWANIA TERENU - INSTLACJE ELEKTRYCZNE I TELETECHNICZNE		