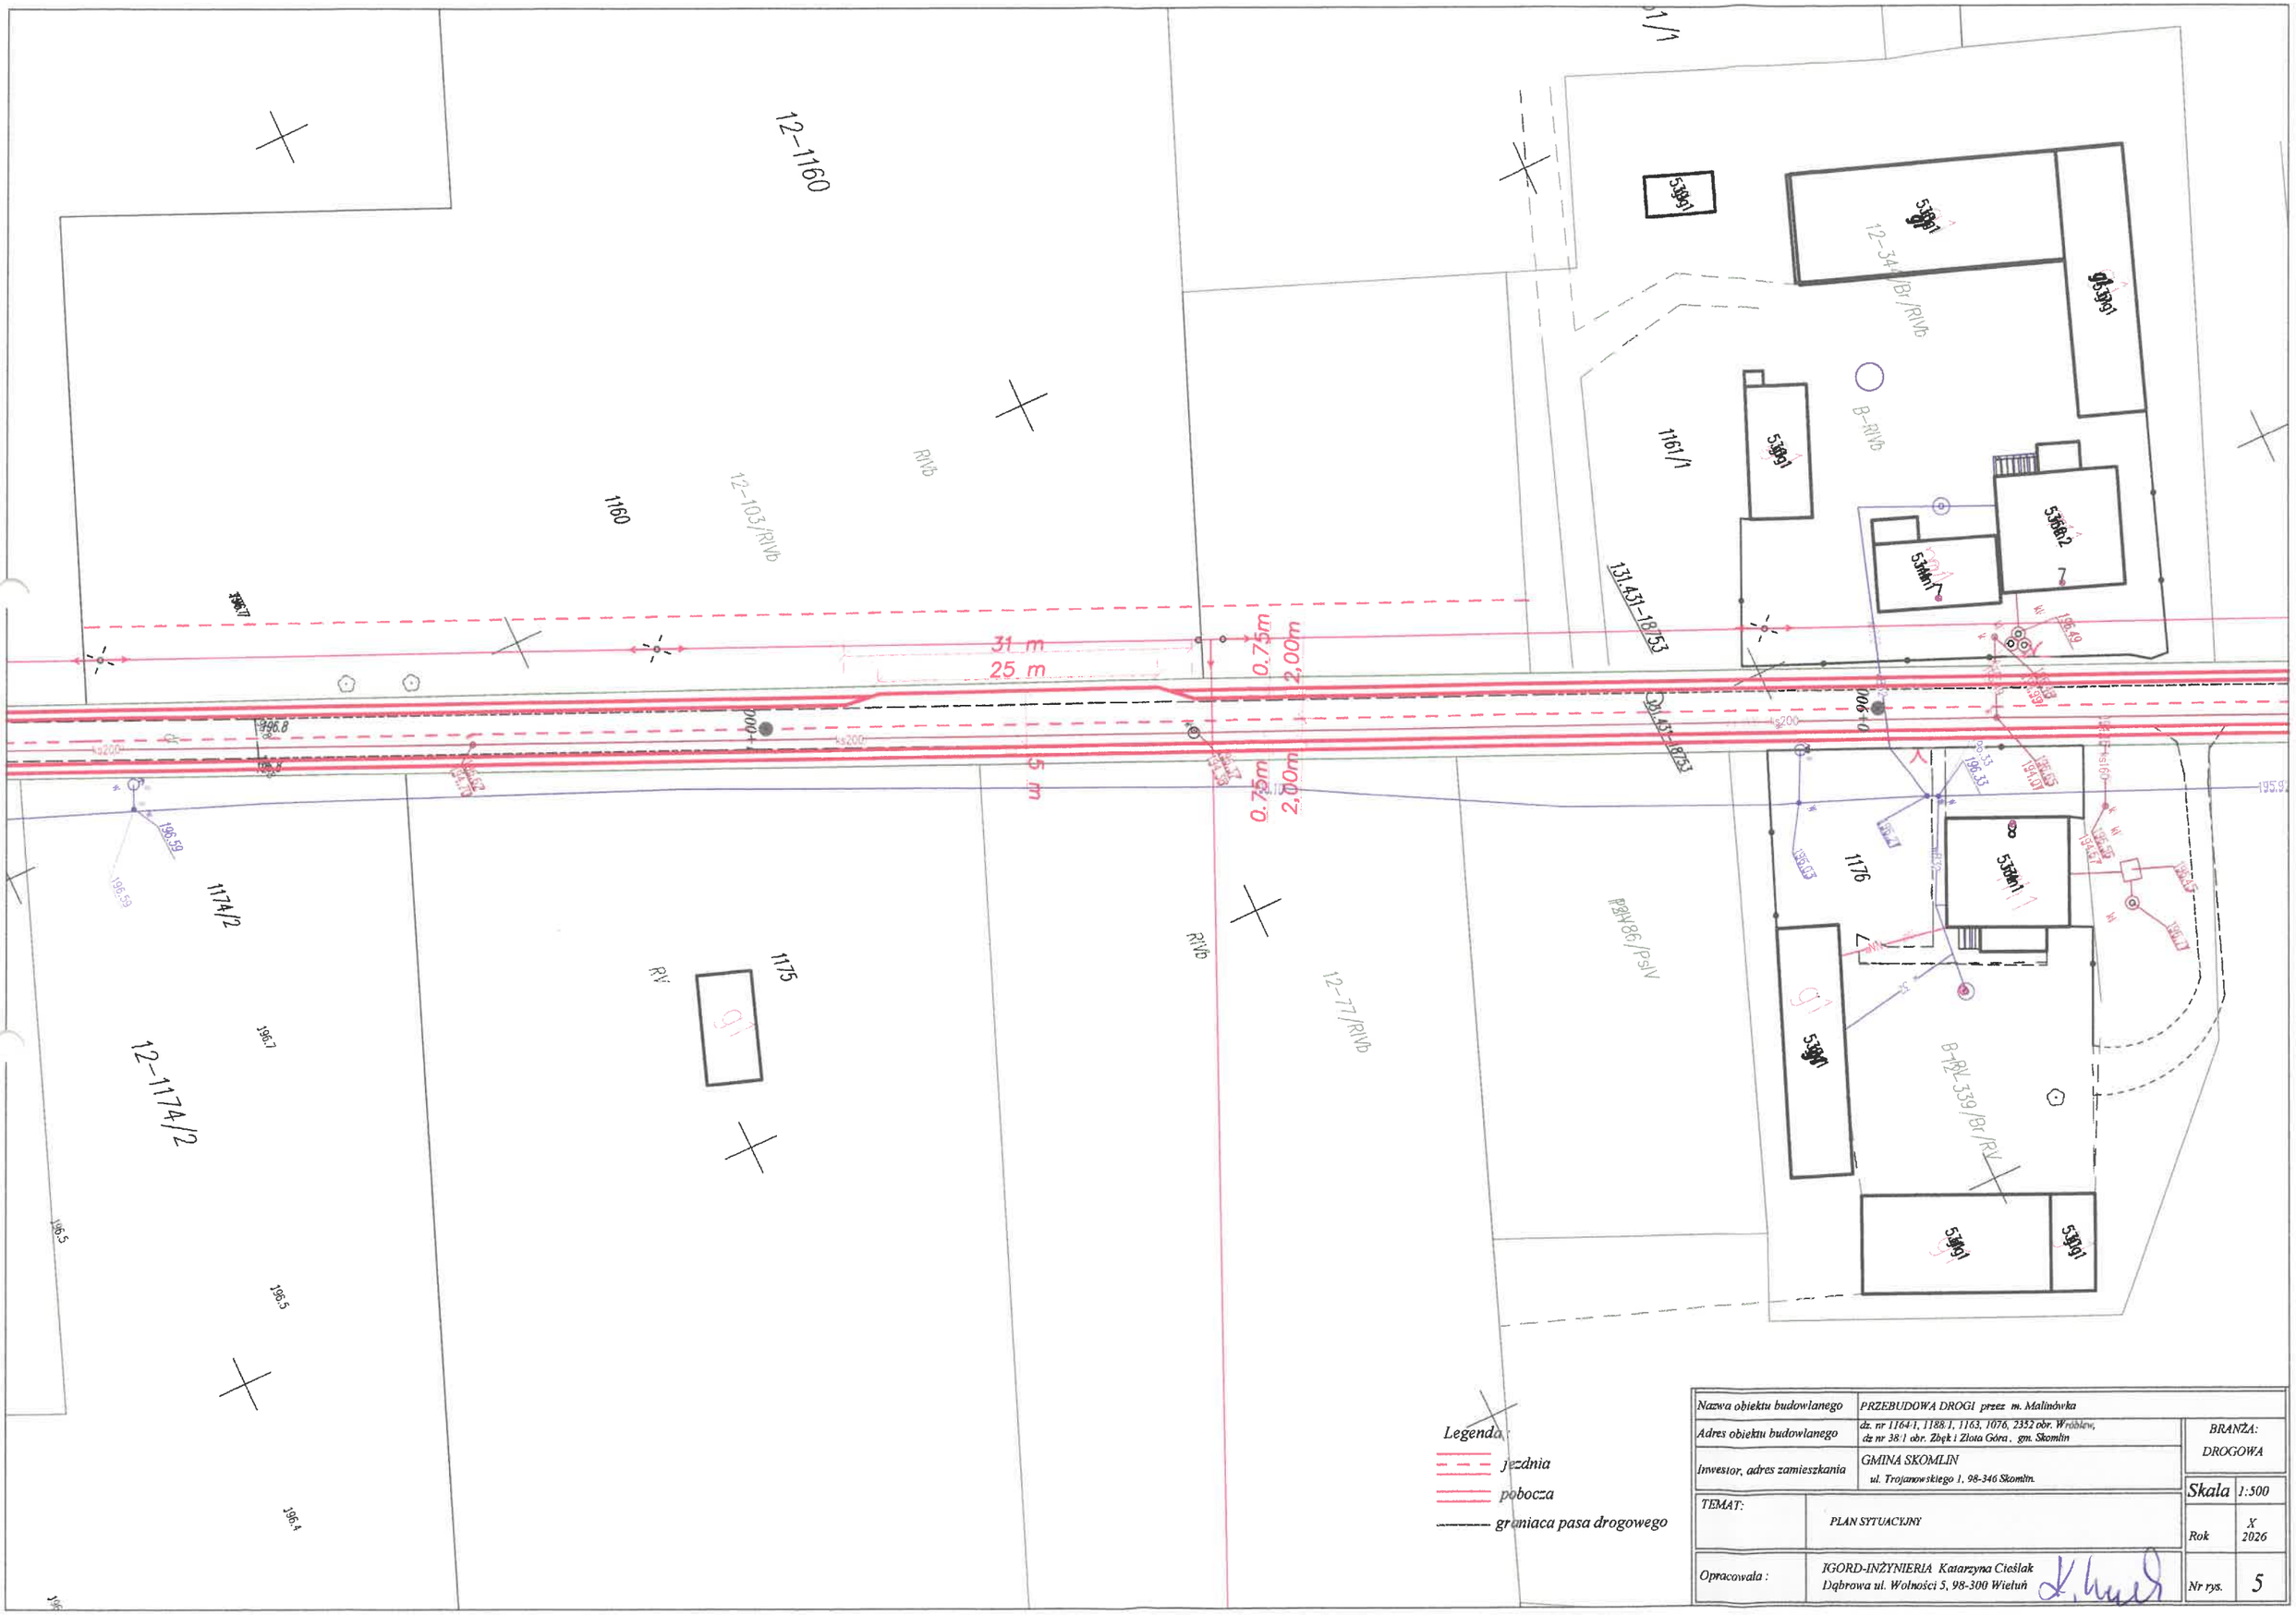
12-1160
1160
12-103/RIVb
RIVb
1161/1
131.431-1853
12-34/Br/RIVb
B-RIVb
1176
B-PZ-339/Br/RV
PsIV-98/PsIV
1174/2
12-1174/2
1175
12-77/RIVb
31 m
25 m
0.75m
2,00m
5 m
0.75m
2,00m
196.8
196.59
196.59
196.7
196.5
196.5
196.4
196.49
196.33
196.03
196.03
196.03