
Dokument bez mocy prawnej.

Sporządził Gość (21.10.2026, 08:51:28)

Wydruk z systemu WebEwid

skala 1: 500
układ współrzędnych 2000 strefa 7 (21°)

x = 5545212.93, y = 7501875.44

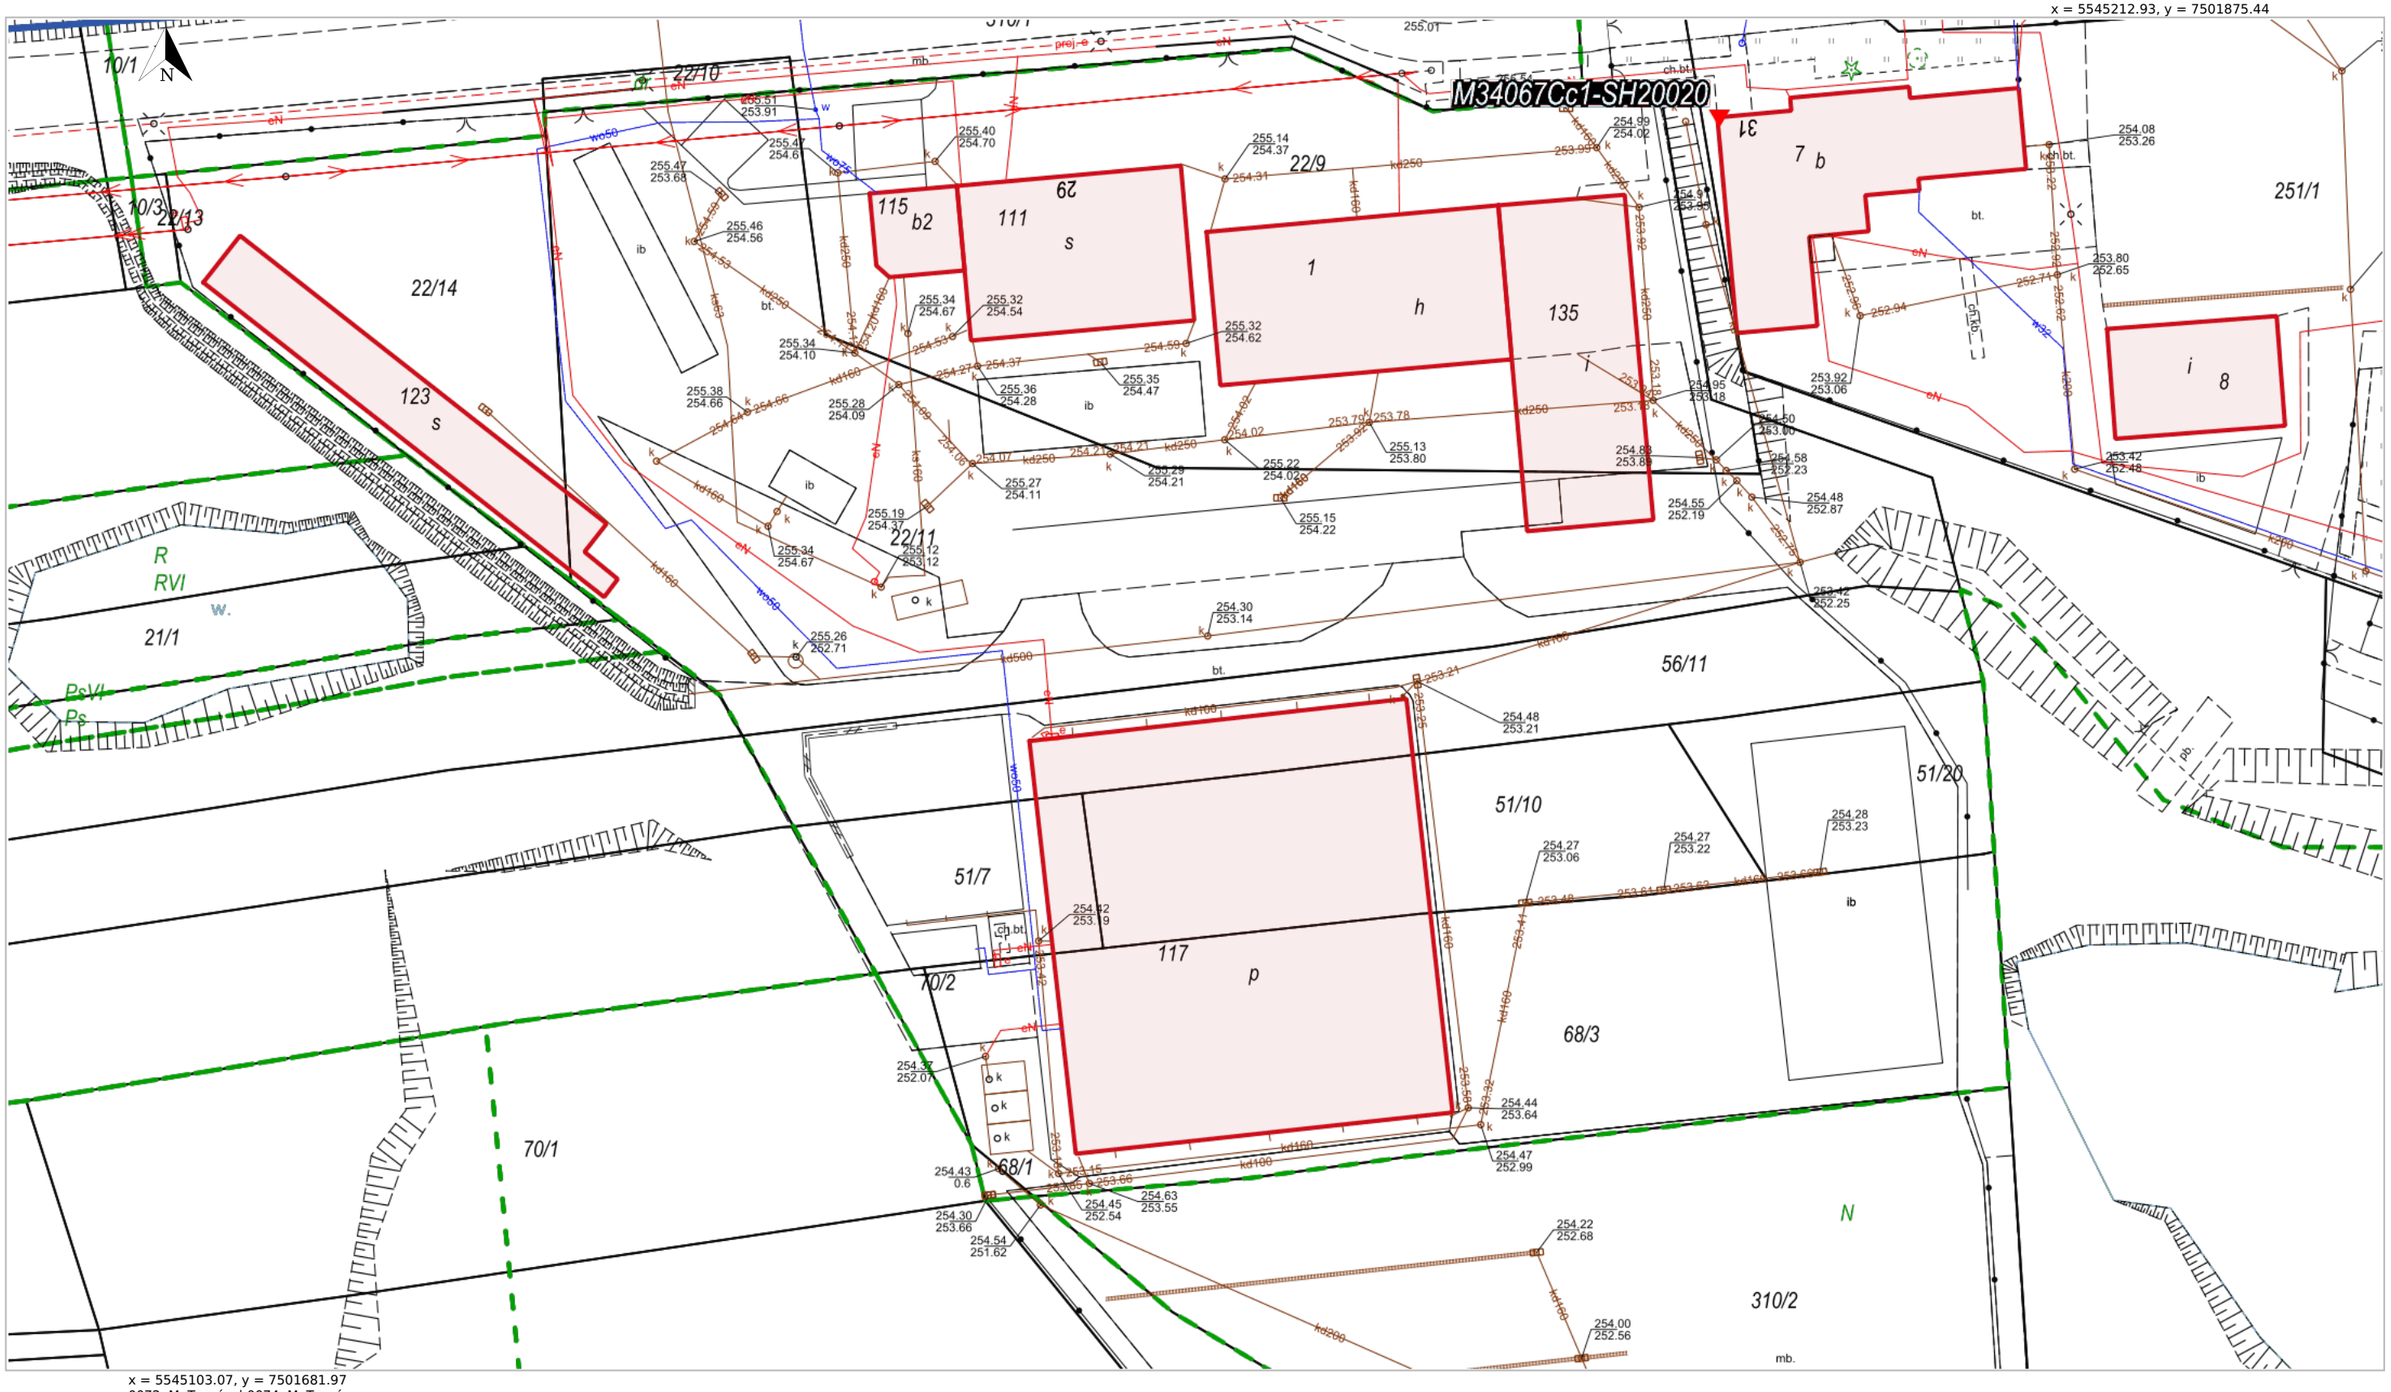

x = 5545103.07, y = 7501681.97
0072, M. Tarnów | 0074, M. Tarnów

Udostępniane informacje nie są dokumentami w postępowaniach administracyjnych i innych. Materiały zawierające informacje z powiatowego zasobu geodezyjnego i kartograficznego (w tym dane z operatu ewidencji gruntów i budynków Tarnów) należy zamawiać w Wydziale Geodezji. Dokumenty zawierające inne informacje przetwarzane w Wewnętrznym Portalu Mapowym należy zamawiać w wydziałach merytorycznych, odpowiedzialnych za aktualizację tych danych.

Legenda

- Punkt osnowy szczegółowej H
- Granice obrębów
- Nazwy konturów klasyf.
- Nazwy użytków
- Pozostałe trwale związane EGiB
- Budynek wybudowany
- Granice konturów klasyf.
- Granice użytków
- Numery działek
- Granice działek

Udostępniane informacje nie są dokumentami w postępowaniach administracyjnych i innych. Materiały zawierające informacje z powiatowego zasobu geodezyjnego i kartograficznego (w tym dane z operatu ewidencji gruntów i budynków Tarnów) należy zamawiać w Wydziale Geodezji. Dokumenty zawierające inne informacje przetwarzane w Wewnętrznym Portalu Mapowym należy zamawiać w wydziałach merytorycznych, odpowiedzialnych za aktualizację tych danych.