


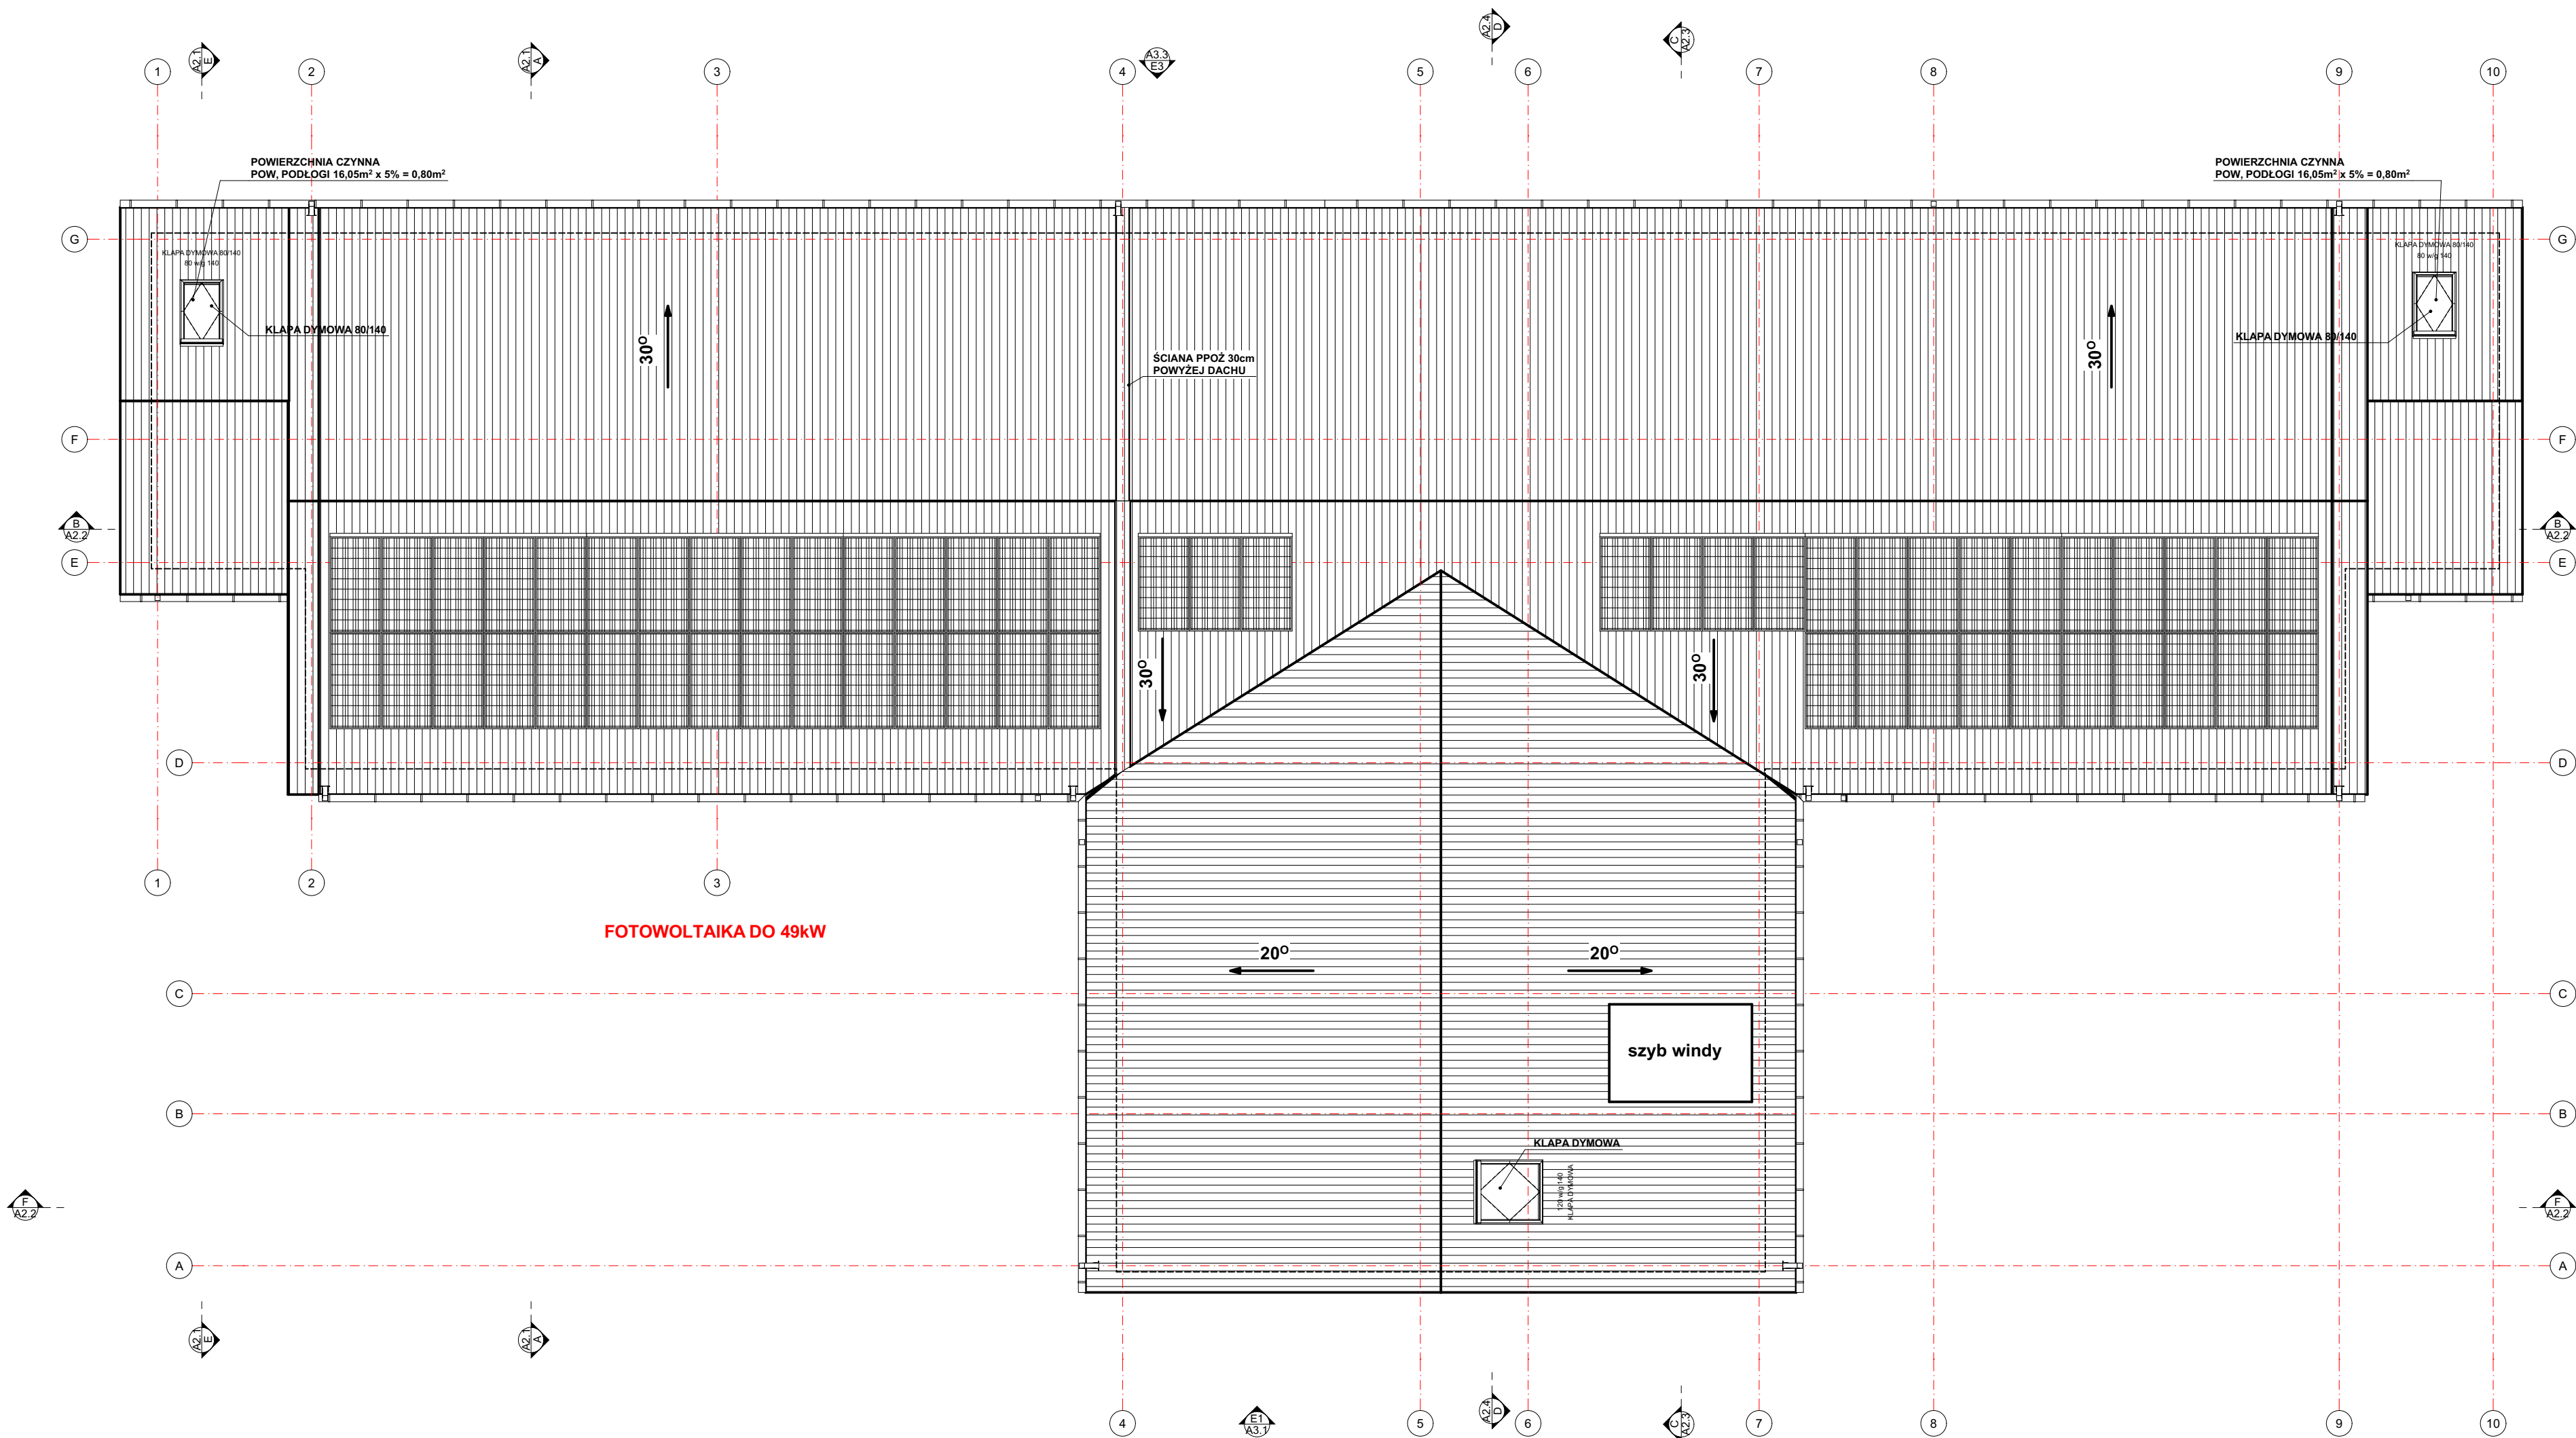

ROZESPISOT OPRACOWANIA			BRANŻA:		ARCHITEKTONICZNA	
BUDOWA 12 SAMODZIELNYCH MIESZKAŃ W DWÓCH ZESPOŁACH PO 6 MIESZKAŃ DLA OSÓB Z NIEPEŁNOSPRAWNOŚCIĄ W RAMACH PROGRAMU „SAMODZIELNOŚĆ, AKTYWNOŚĆ, MOBILNOŚĆ WSPOMAGANE SPOŁECZNOŚCI MIESZKANIOWE” WRAZ ZEWNĘTRZNYM ODCINKIEM INSTALACJI ELEKTRYCZNEJ, GAZOWEJ, KANALIZACJI SANITARNEJ, PRZYLĄCZEM WODOCIĄGOWYM I KANALIZACJI SANITARNEJ			JEDNOSTKA WYKONAWCZA:		ArchiGan Pracownia Architektury - Jacek Gancarz	
LOKALIZACJA:			PROJEKTANT SPECJALNOŚCI ARCHITEKTONICZNEJ:		mgr inż. arch. Jacek Gancarz	
ULICA:			PROJEKTANT SPRAWDZAJĄCY SPECJALNOŚCI ARCHITEKTONICZNEJ:		mgr inż. arch. Jakub Czernecki	
dz. nr ewid.:			NAZWA RYSUNKU:		RZUT DACHU	
POTOK			DATA OPRACOWANIA:		2025-03-10	
POWIAT:			SKALA:		1:100	
GMINA:			NUMER RYSUNKU:		A1.3	
JEDLICZE						
OBRĘB:						
POTOK-0009						
WSZELKIE PRAWA WYNIKAJĄCE Z PRAW AUTORSKICH I POKREWNÝCH ZASTRZEŻONE						