

SZKIC ORIENTACYJNY 1:10000

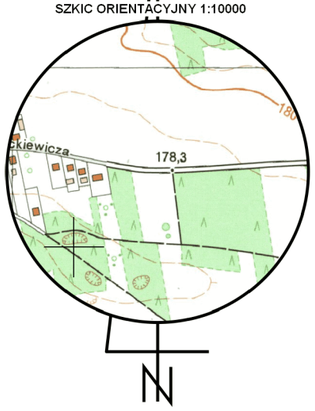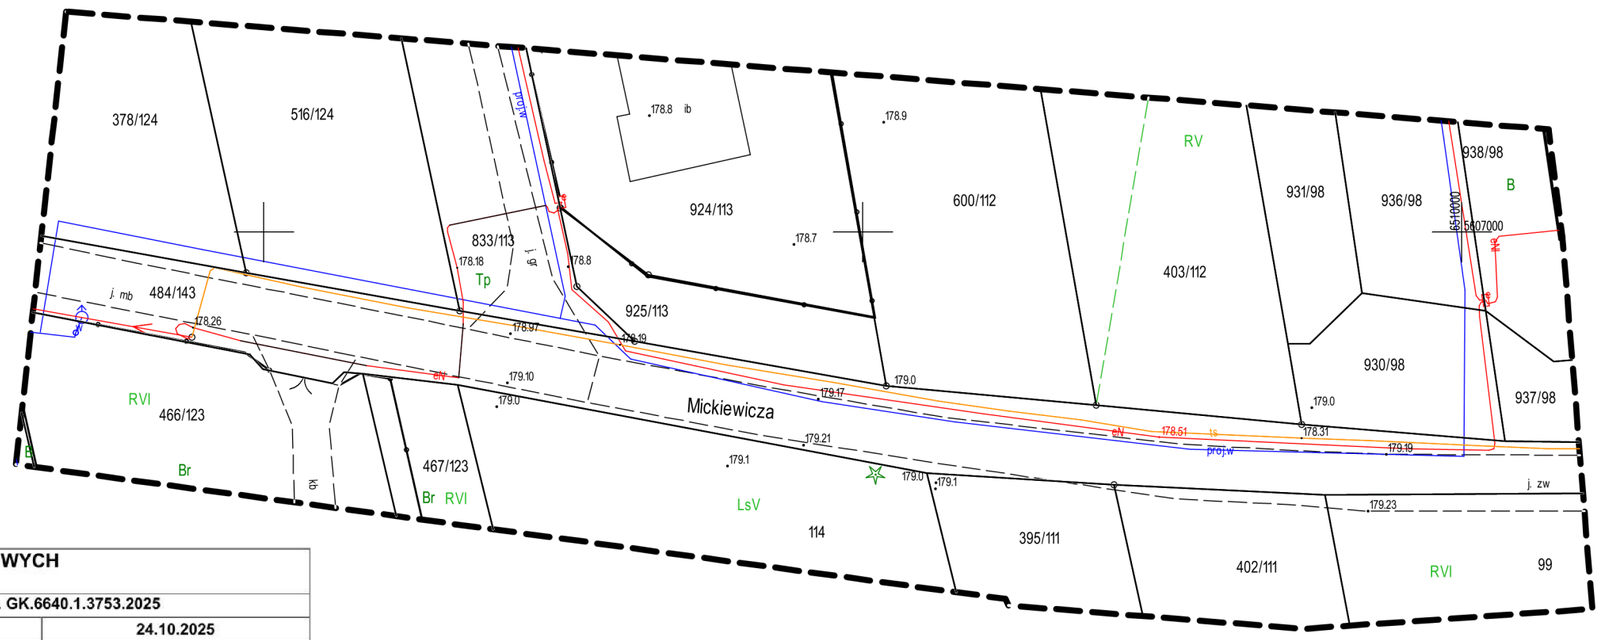


## MAPA DO CELÓW PROJEKTOWYCH

| | | | |
|---|---|---|---|
| Identyfikator zgłoszenia pracy geodezyjnej | | **ID zgł. GK.6640.1.3753.2025** | |
| Skala mapy | **1:500** | Data opracowania mapy | **24.10.2025** |
| Miejscowość | **RASZOWA**<br>**ul. Mickiewicza** | nr działki | **km. ., dz. 484/143** |
| Jednostka ewidencyjna | | identyfikator | **160911_2** |
| | | nazwa | **Tarnów Opolski** |
| Obręb ewidencyjny | | identyfikator | **0113** |
| | | nazwa | **RASZOWA** |
| Nazwa układu współrzędnych | | prostokątnych płaskich | **2000/6** |
| | | wysokości | **PL-EVRF2007-NH** |
| Oznaczenie granic obszaru, który był przedmiotem aktualizacji | | _ _ _ _ _ _ _ | |
| Oznaczenie i informacje o służebnościach gruntowych mających wpływ na zagospodarowanie gruntów, zlokalizowanych w granicach projektowanej inwestycji | | **Nie badano obciążeń służebnościami gruntowymi w Księdze Wieczystej.** | |
| Oznaczenie i symbol konturu użytku gruntowego, który nie jest ujawniony w bazie danych ewidencji gruntów i budynków | | | |
| Informacja o granicach | | | |


USŁUGI GEODEZYJNE I KARTOGRAFICZNE
JACEK MAJKUTEWICZ
ul. Pocztowa15
47-300 Krapkowice
geodeta uprawniony
Nr 16832-1,2
.....
Nazwa/imię i nazwisko wykonawcy oraz podis osoby reprezentującej wykonawcę
tel. 503178566, majkutewicz@wp.pl


województwo : opolskie
powiat : opolski

**Jestem świadomy odpowiedzialności karnej za złożenie fałszywych oświadczeń. Oświadczam , że operat techniczny zawierający rezultaty prac geodezyjnych w wyniku których powstał niniejszy dokument uzyskał pozytywny wynik weryfikacji.**

| | |
|---|---|
| Organ służby geodezyjnej, który otrzymał zgłoszenie | **Starosta Opolski** |
| Identyfikator zgłoszenia prac geodezyjnych | **GK.6640.1.3753.2025** |
| Nr oraz data sporządzenia dokumentu zawierającego wynik pozytywnej weryfikacji | **PROTOKÓŁ Nr 1 z 29.10.2025 P.1609.2025. 3515** |
| Wykonawca prac geodezyjnych | **Jacek Majkutewicz** |
| Imię i nazwisko oraz nr uprawnień zawodowych kierownika prac | **Jacek Majkutewicz geodeta uprawniony-16832** |

geodeta uprawniony
*Jacek Majkutewicz*
Nr16832- 1,2
tel.503178566

Dokument podpisany przez JACEK MAJKUTEWICZ
Data: 2025.10.29 14:33:56 CET