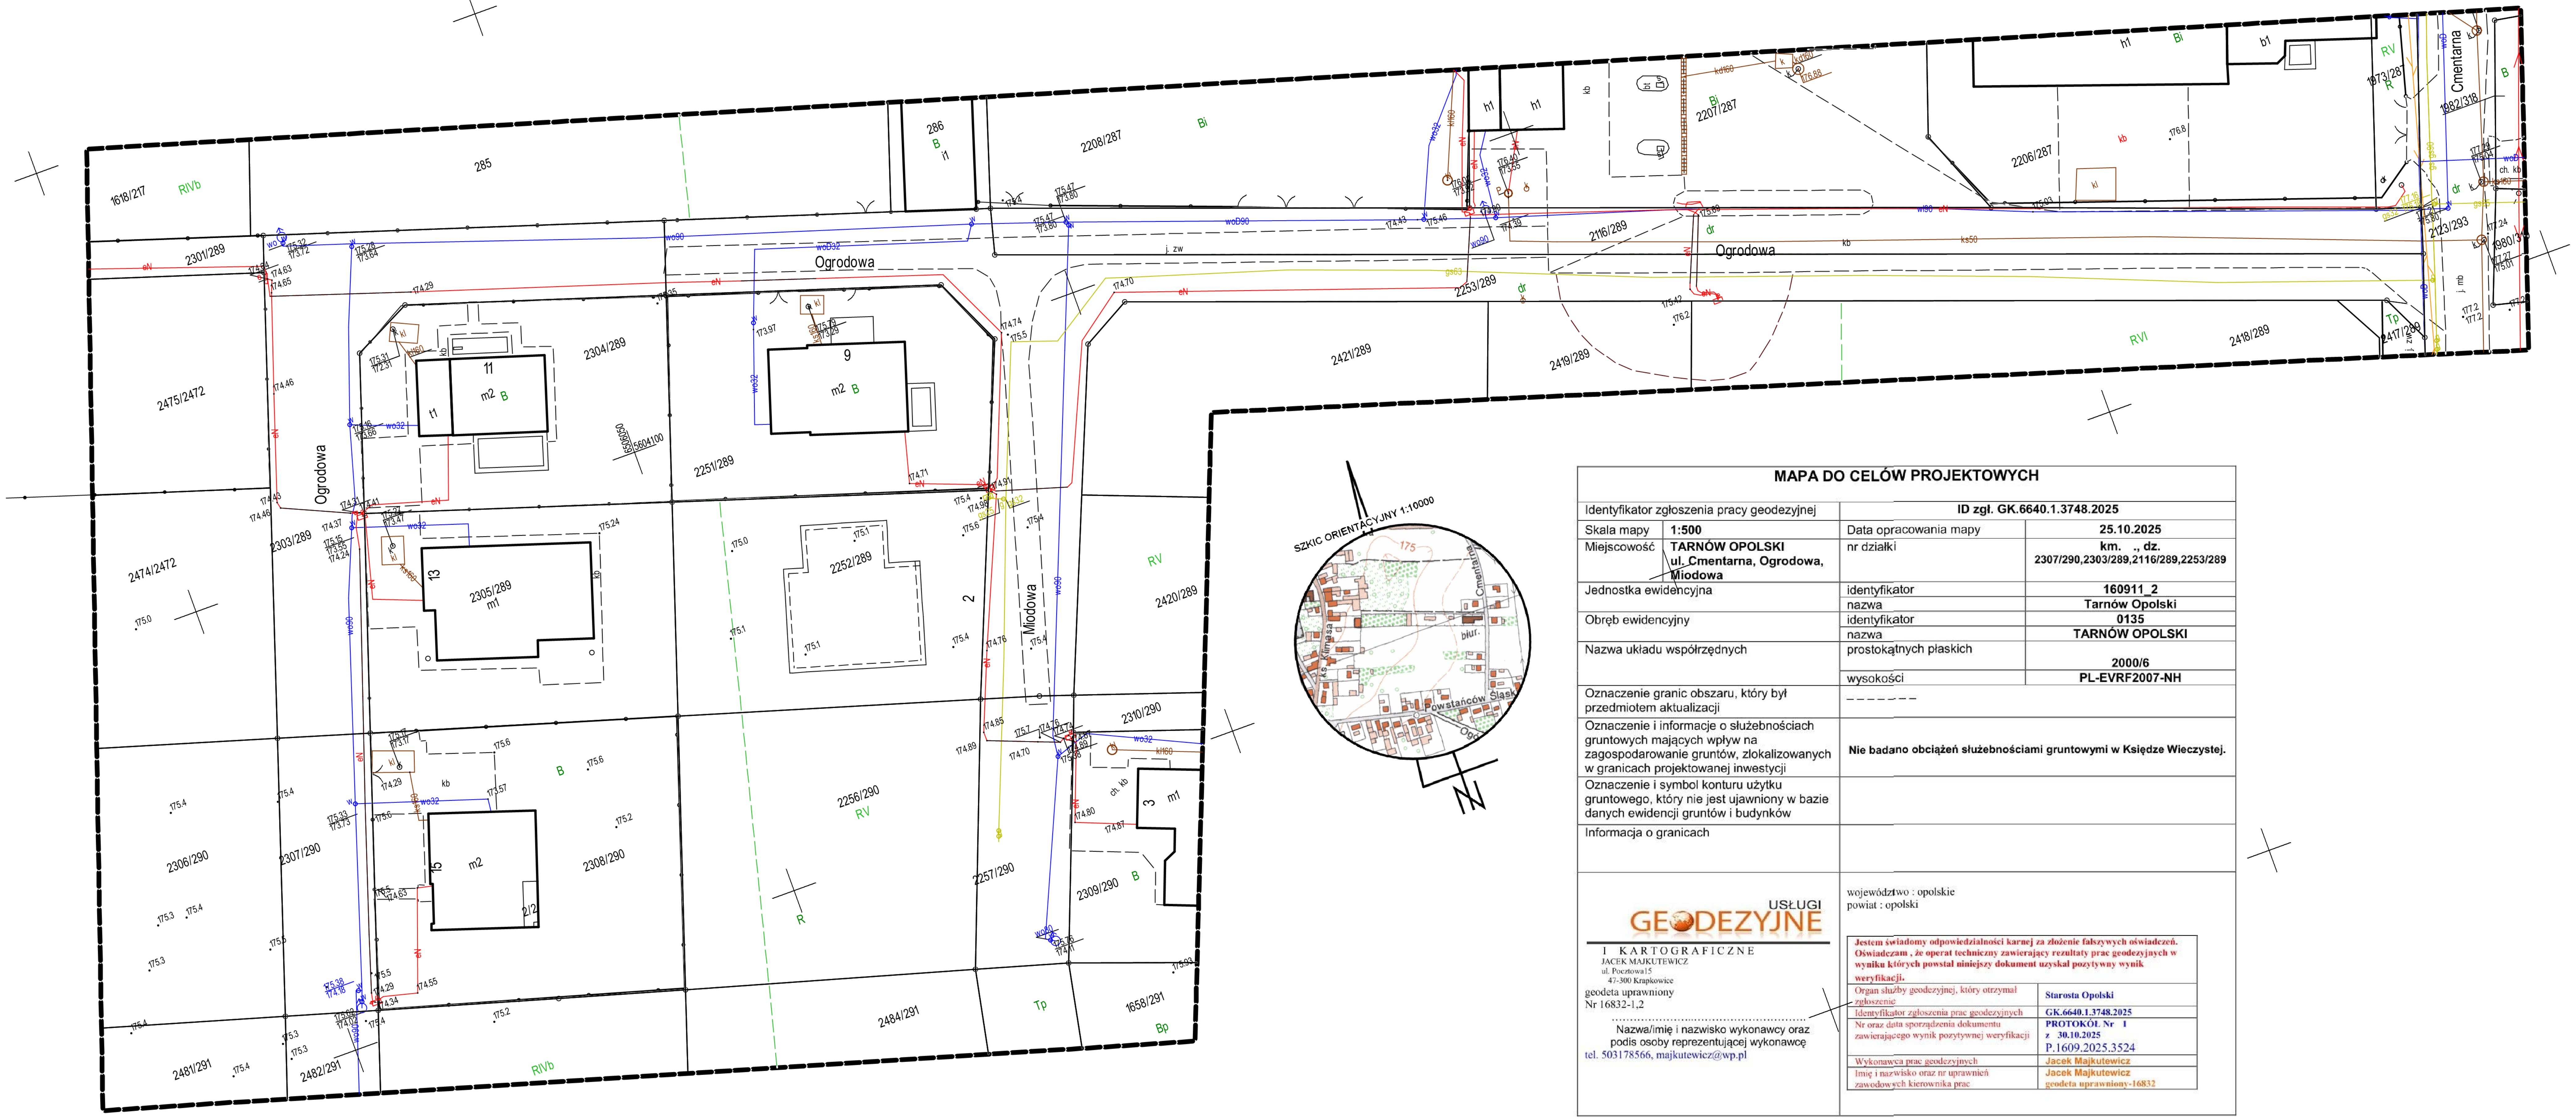


MAPA DO CELÓW PROJEKTOWYCH

Identyfikator zgłoszenia pracy geodezyjnej		ID zgł. GK.6640.1.3748.2025	
Skala mapy	1:500	Data opracowania mapy	25.10.2025
Miejscowość	TARNÓW OPOLSKI ul. Cmentarna, Ogrodowa, Miodowa	nr działki	km. ., dz. 2307/290,2303/289,2116/289,2253/289
Jednostka ewidencyjna		identyfikator	160911_2
		nazwa	Tarnów Opolski
Obręb ewidencyjny		identyfikator	0135
		nazwa	TARNÓW OPOLSKI
Nazwa układu współrzędnych		prostokątnych płaskich	2000/6
		wysokości	PL-EVRF2007-NH
Oznaczenie granic obszaru, który był przedmiotem aktualizacji		_ _ _ _ _ _ _	
Oznaczenie i informacje o służebnościach gruntowych mających wpływ na zagospodarowanie gruntów, zlokalizowanych w granicach projektowanej inwestycji		Nie badano obciążeń służebnościami gruntowymi w Księdze Wieczystej.	
Oznaczenie i symbol konturu użytku gruntowego, który nie jest ujawniony w bazie danych ewidencji gruntów i budynków			
Informacja o granicach			

USŁUGI GEODEZYJNE I KARTOGRAFICZNE
JACEK MAJKUTEWICZ
ul. Pocztowa15
47-300 Krapkowice
geodeta uprawniony
Nr 16832-1,2

……………………………………………………
Nazwa/imię i nazwisko wykonawcy oraz podis osoby reprezentującej wykonawcę
tel. 503178566, majkutewicz@wp.pl

województwo : opolskie
powiat : opolski

Jestem świadomy odpowiedzialności karnej za złożenie fałszywych oświadczeń. Oświadczam , że operat techniczny zawierający rezultaty prac geodezyjnych w wyniku których powstał niniejszy dokument uzyskał pozytywny wynik weryfikacji.	
Organ służby geodezyjnej, który otrzymał zgłoszenie	Starosta Opolski
Identyfikator zgłoszenia prac geodezyjnych	GK.6640.1.3748.2025
Nr oraz data sporządzenia dokumentu zawierającego wynik pozytywnej weryfikacji	PROTOKÓŁ Nr 1 z 30.10.2025 P.1609.2025.3524
Wykonawca prac geodezyjnych	Jacek Majkutewicz
Imię i nazwisko oraz nr uprawnień zawodowych kierownika prac	Jacek Majkutewicz geodeta uprawniony-16832

geodeta uprawniony
Jacek Majkutewicz
Nr16832- 1,2
tel.503178566

Dokument podpisany przez JACEK MAJKUTEWICZ
Data: 2025.10.31 15:07:31 CET