
RZUT PARTERU - wyposazenie

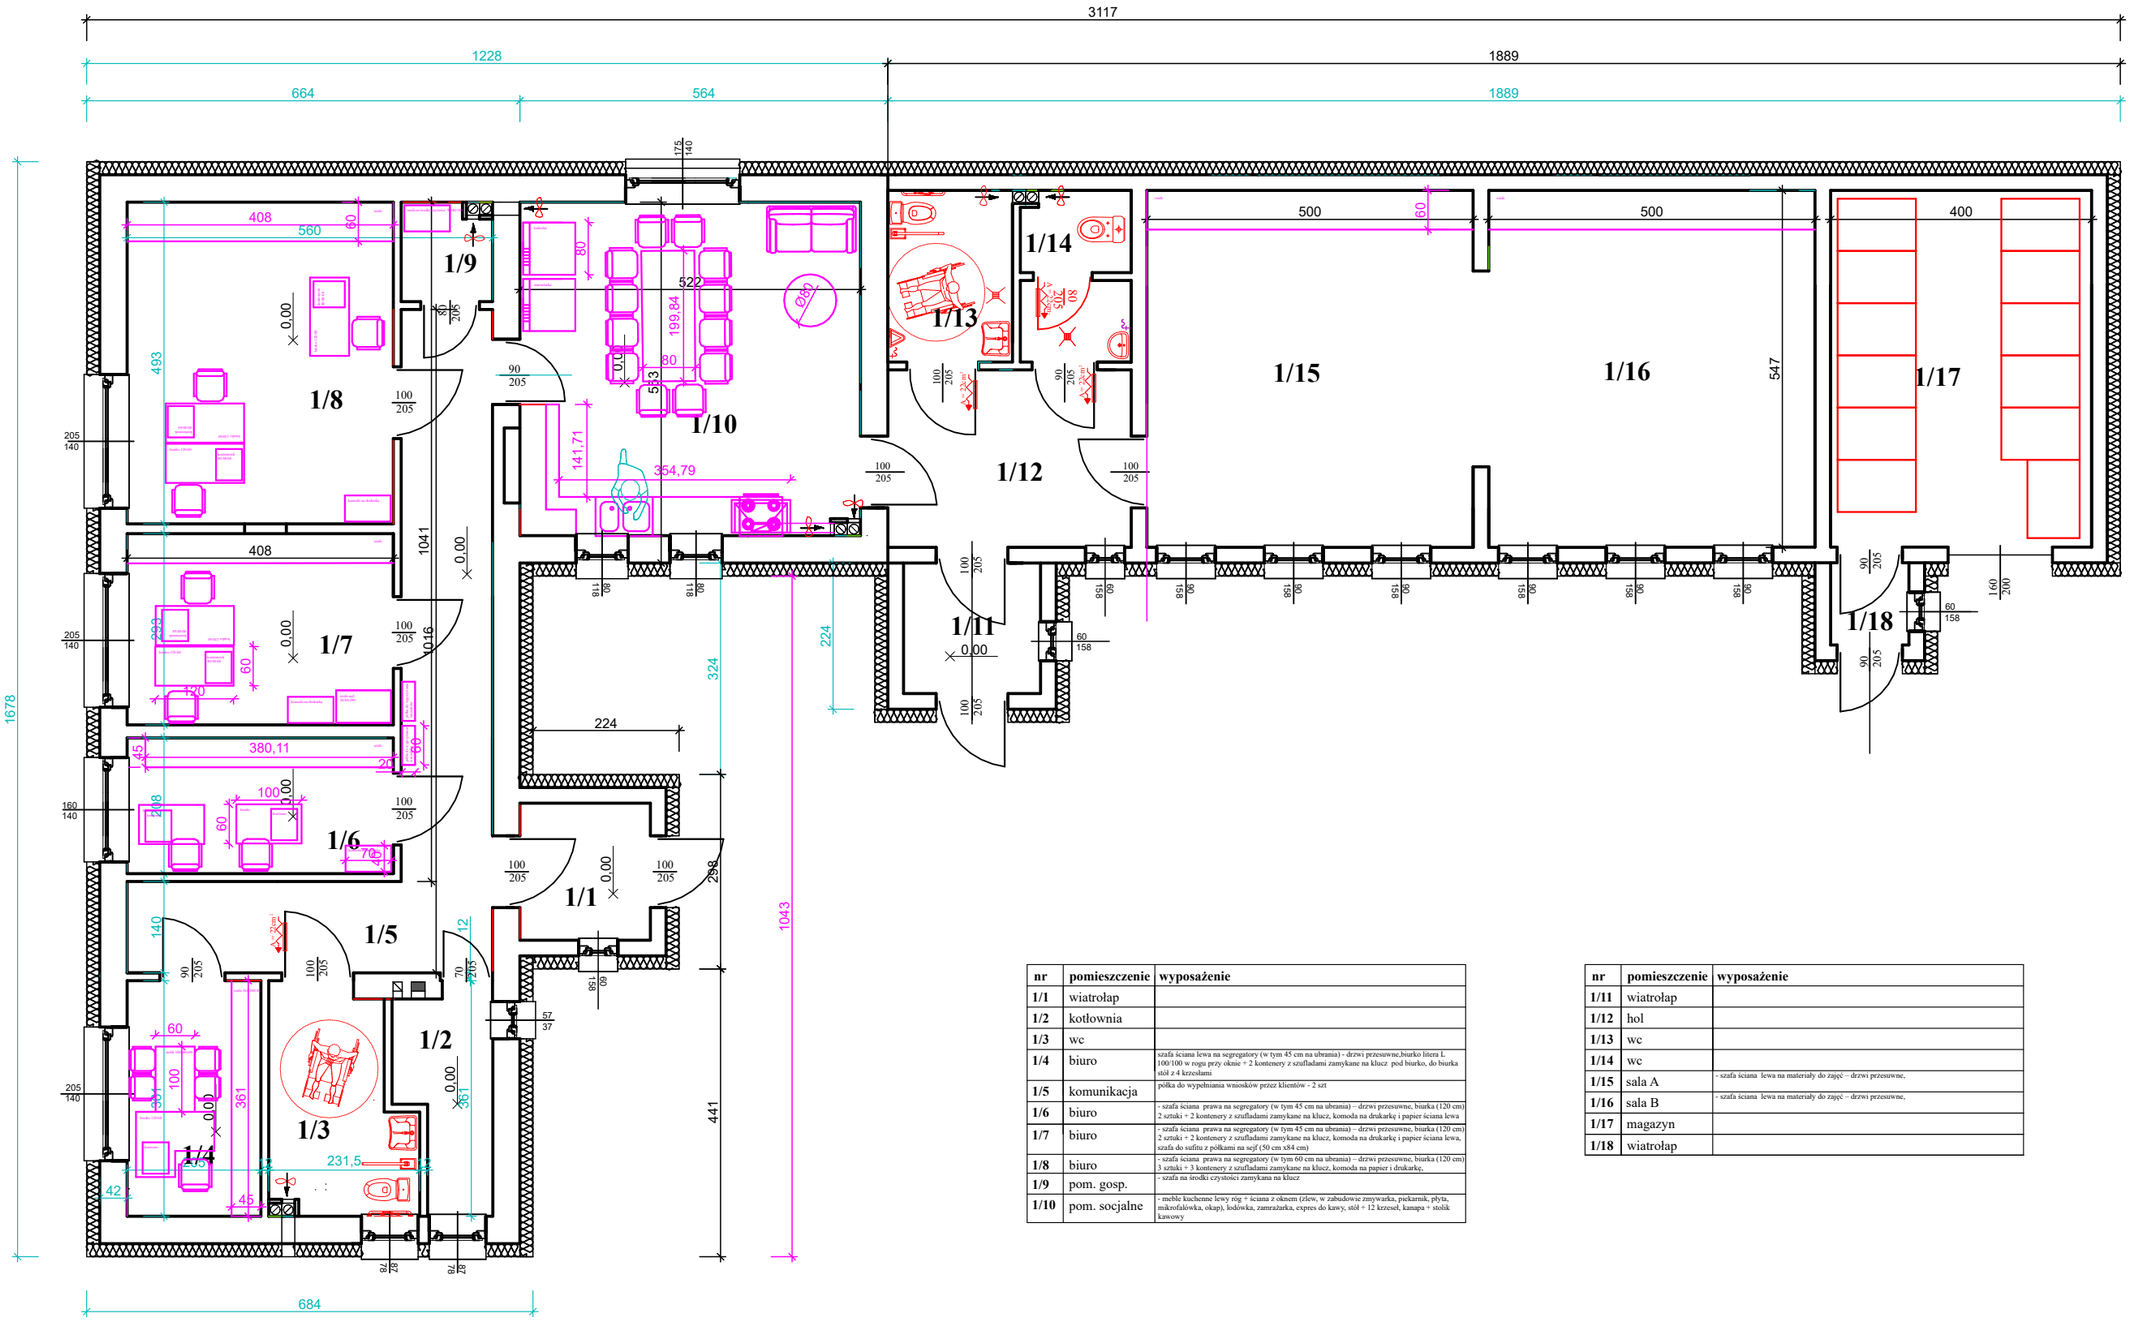

nr	pomieszczenie	wyposażenie
1/1	wiatrołap	
1/2	kotłownia	
1/3	wc	
1/4	biuro	szafa ściana lewa na segregatory (w tym 45 cm na ubrania) - drzwi przesuwne,biurko litera L 100/100 w rogu przy oknie + 2 kontenery z szufladami zamykane na klucz pod biurko, do biurka stół z 4 krzesłami
1/5	komunikacja	półka do wypełniania wniosków przez klientów - 2 szt
1/6	biuro	- szafa ściana prawa na segregatory (w tym 45 cm na ubrania) – drzwi przesuwne, biurka (120 cm) 2 sztuki + 2 kontenery z szufladami zamykane na klucz, komoda na drukarkę i papier ściana lewa
1/7	biuro	- szafa ściana prawa na segregatory (w tym 45 cm na ubrania) – drzwi przesuwne, biurka (120 cm) 2 sztuki + 2 kontenery z szufladami zamykane na klucz, komoda na drukarkę i papier ściana lewa, szafa do sufitu z półkami na segf (50 cm x84 cm)
1/8	biuro	- szafa ściana prawa na segregatory (w tym 60 cm na ubrania) – drzwi przesuwne, biurka (120 cm) 3 sztuki + 3 kontenery z szufladami zamykane na klucz, komoda na papier i drukarkę,
1/9	pom. gosp.	- szafa na środki czystości zamykana na klucz
1/10	pom. socjalne	- meble kuchenne lewy róg + ściana z oknem (zlew, w zabudowie zmywarka, piekarnik, płyta, mikrofalówka, okap), lodówka, zamrażarka, expres do kawy, stół + 12 krzeseł, kanapa + stolik kawowy

nr	pomieszczenie	wyposażenie
1/11	wiatrołap	
1/12	hol	
1/13	wc	
1/14	wc	
1/15	sala A	- szafa ściana lewa na materiały do zajęć – drzwi przesuwne,
1/16	sala B	- szafa ściana lewa na materiały do zajęć – drzwi przesuwne,
1/17	magazyn	
1/18	wiatrołap	