


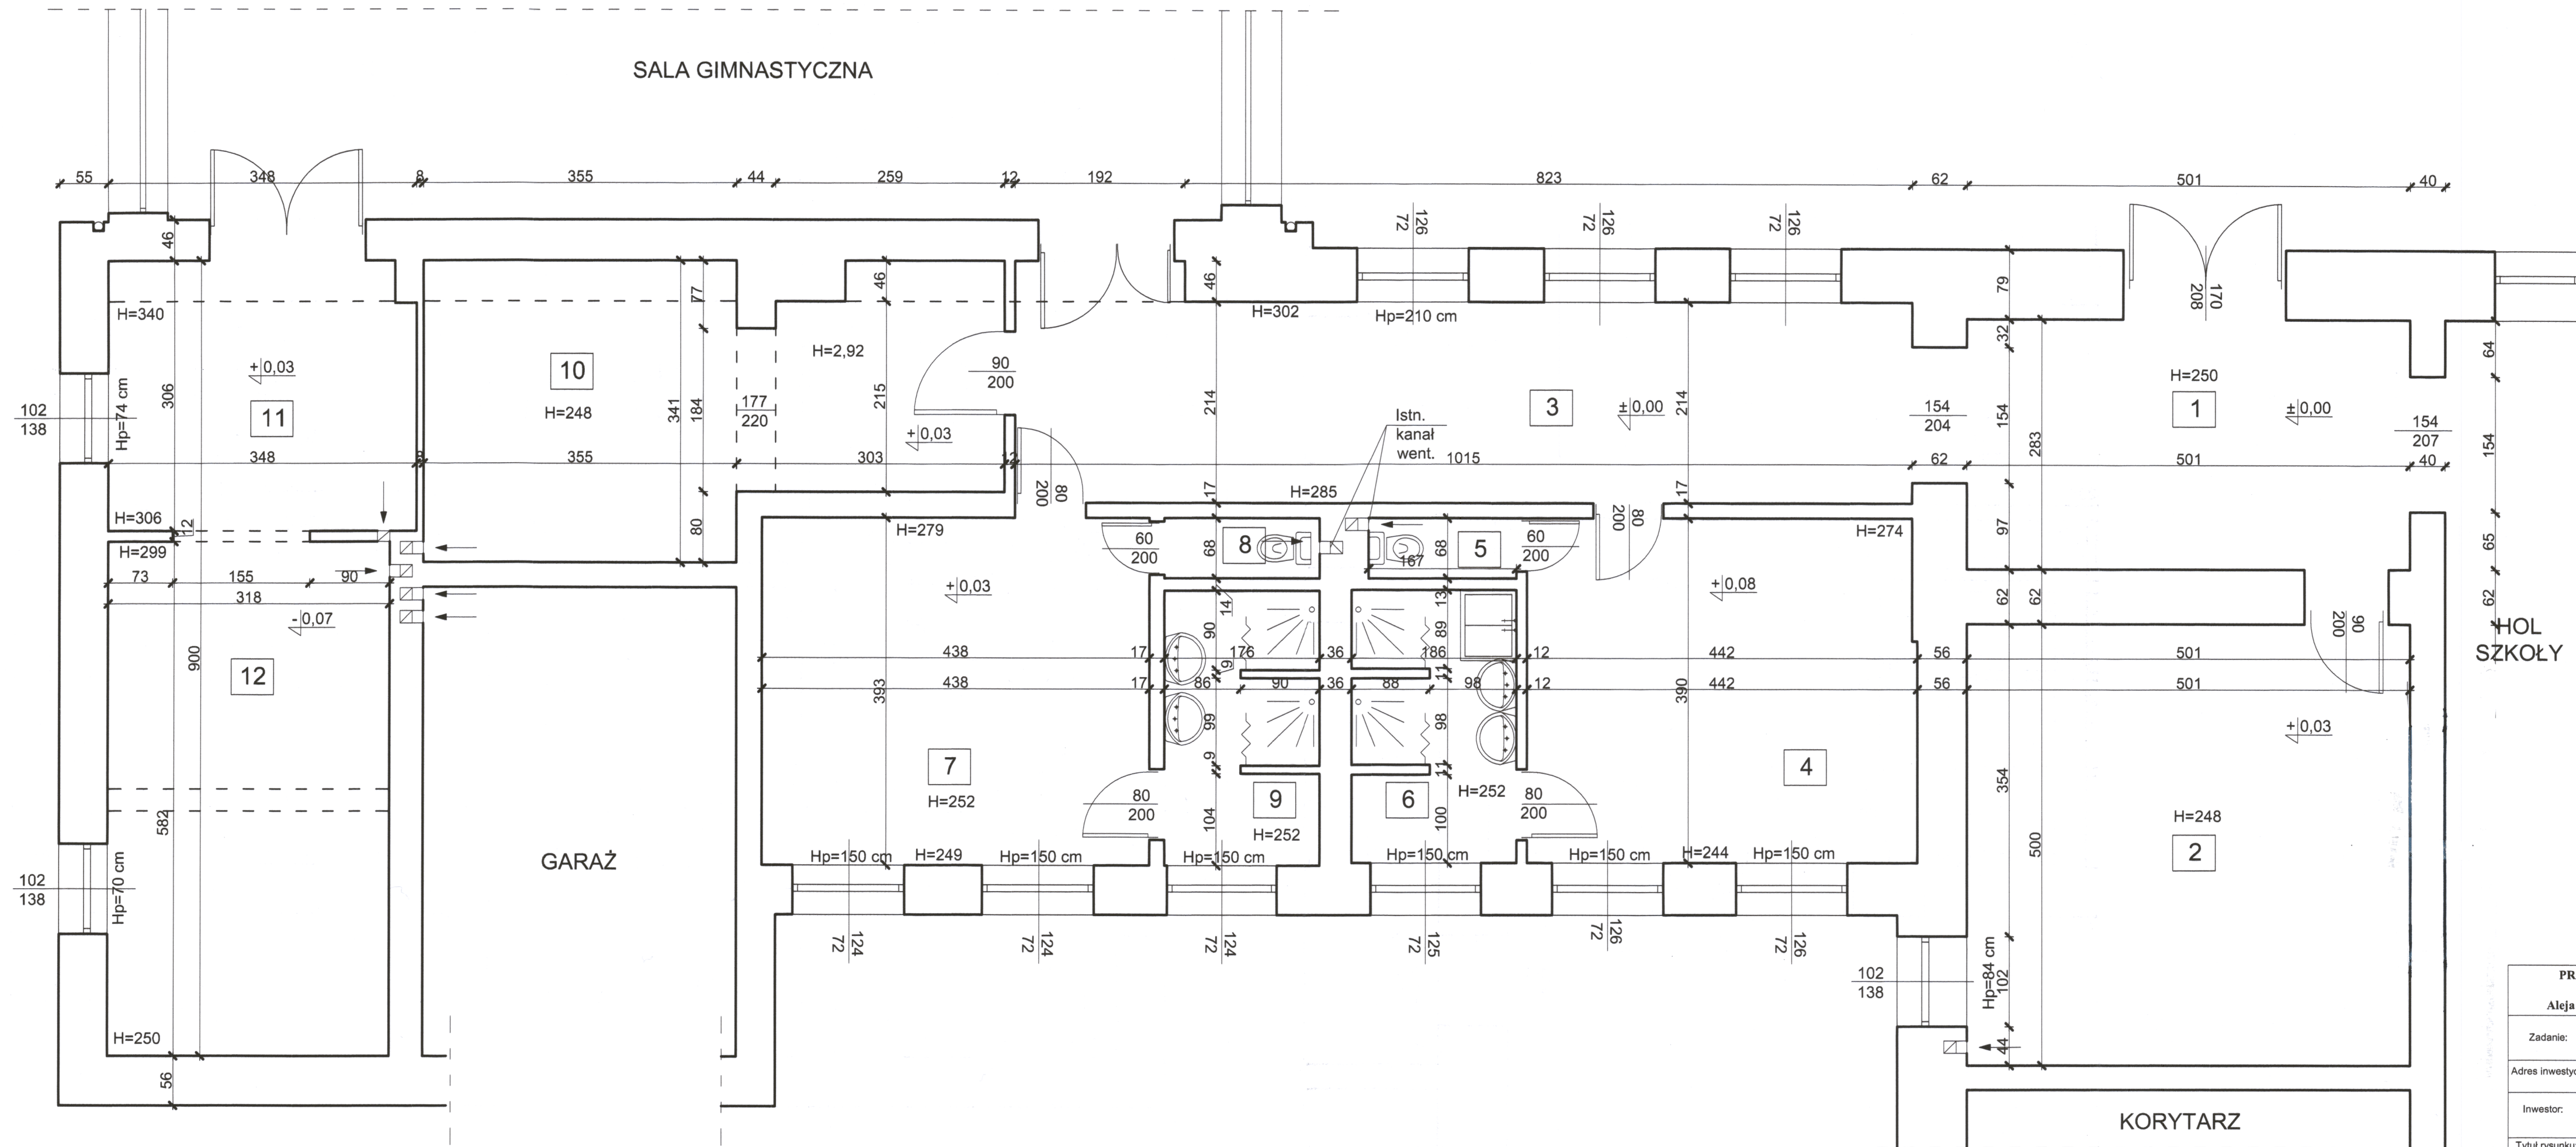

PRACOWNIA PROJEKTOWA "MM-PROJEKT"				
Maciej Marciniak				
Aleja Wojska Polskiego 98 68-200 Żary tel. 661-936-630				
Zadanie:	MODERNIZACJA ZAPLECZA SALI GIMNASTYCZNEJ W BUDYNKU ZESPOŁU SZKÓŁ OGÓLNOKSZTAŁCĄCYCH I TECHNICZNYCH W ŻARACH			
Adres inwestycji:	68-200 Żary działka nr 23/4; obręb 0001; jednostka ewidencyjna 081102_1 Żary			
Inwestor:	Powiat Żarski Al. Jana Pawła II 5 68-200 Żary			
Tytuł rysunku:	Rzut parteru - inwentaryzacja			
Projektant:	mgr inż.	upr.LBS/0043/PWOK/10		
Kierownik zespołu:	MACIEJ MARCINIAK	Specjalność konstr. - bud.		
Branża:	Stadium:	Skala:	Data:	Nr rysunku:
INWENTARYZACJA	PROJEKT BUDOWLANY	1:50	X. 2019r	2