


SALA GIMNASTYCZNA

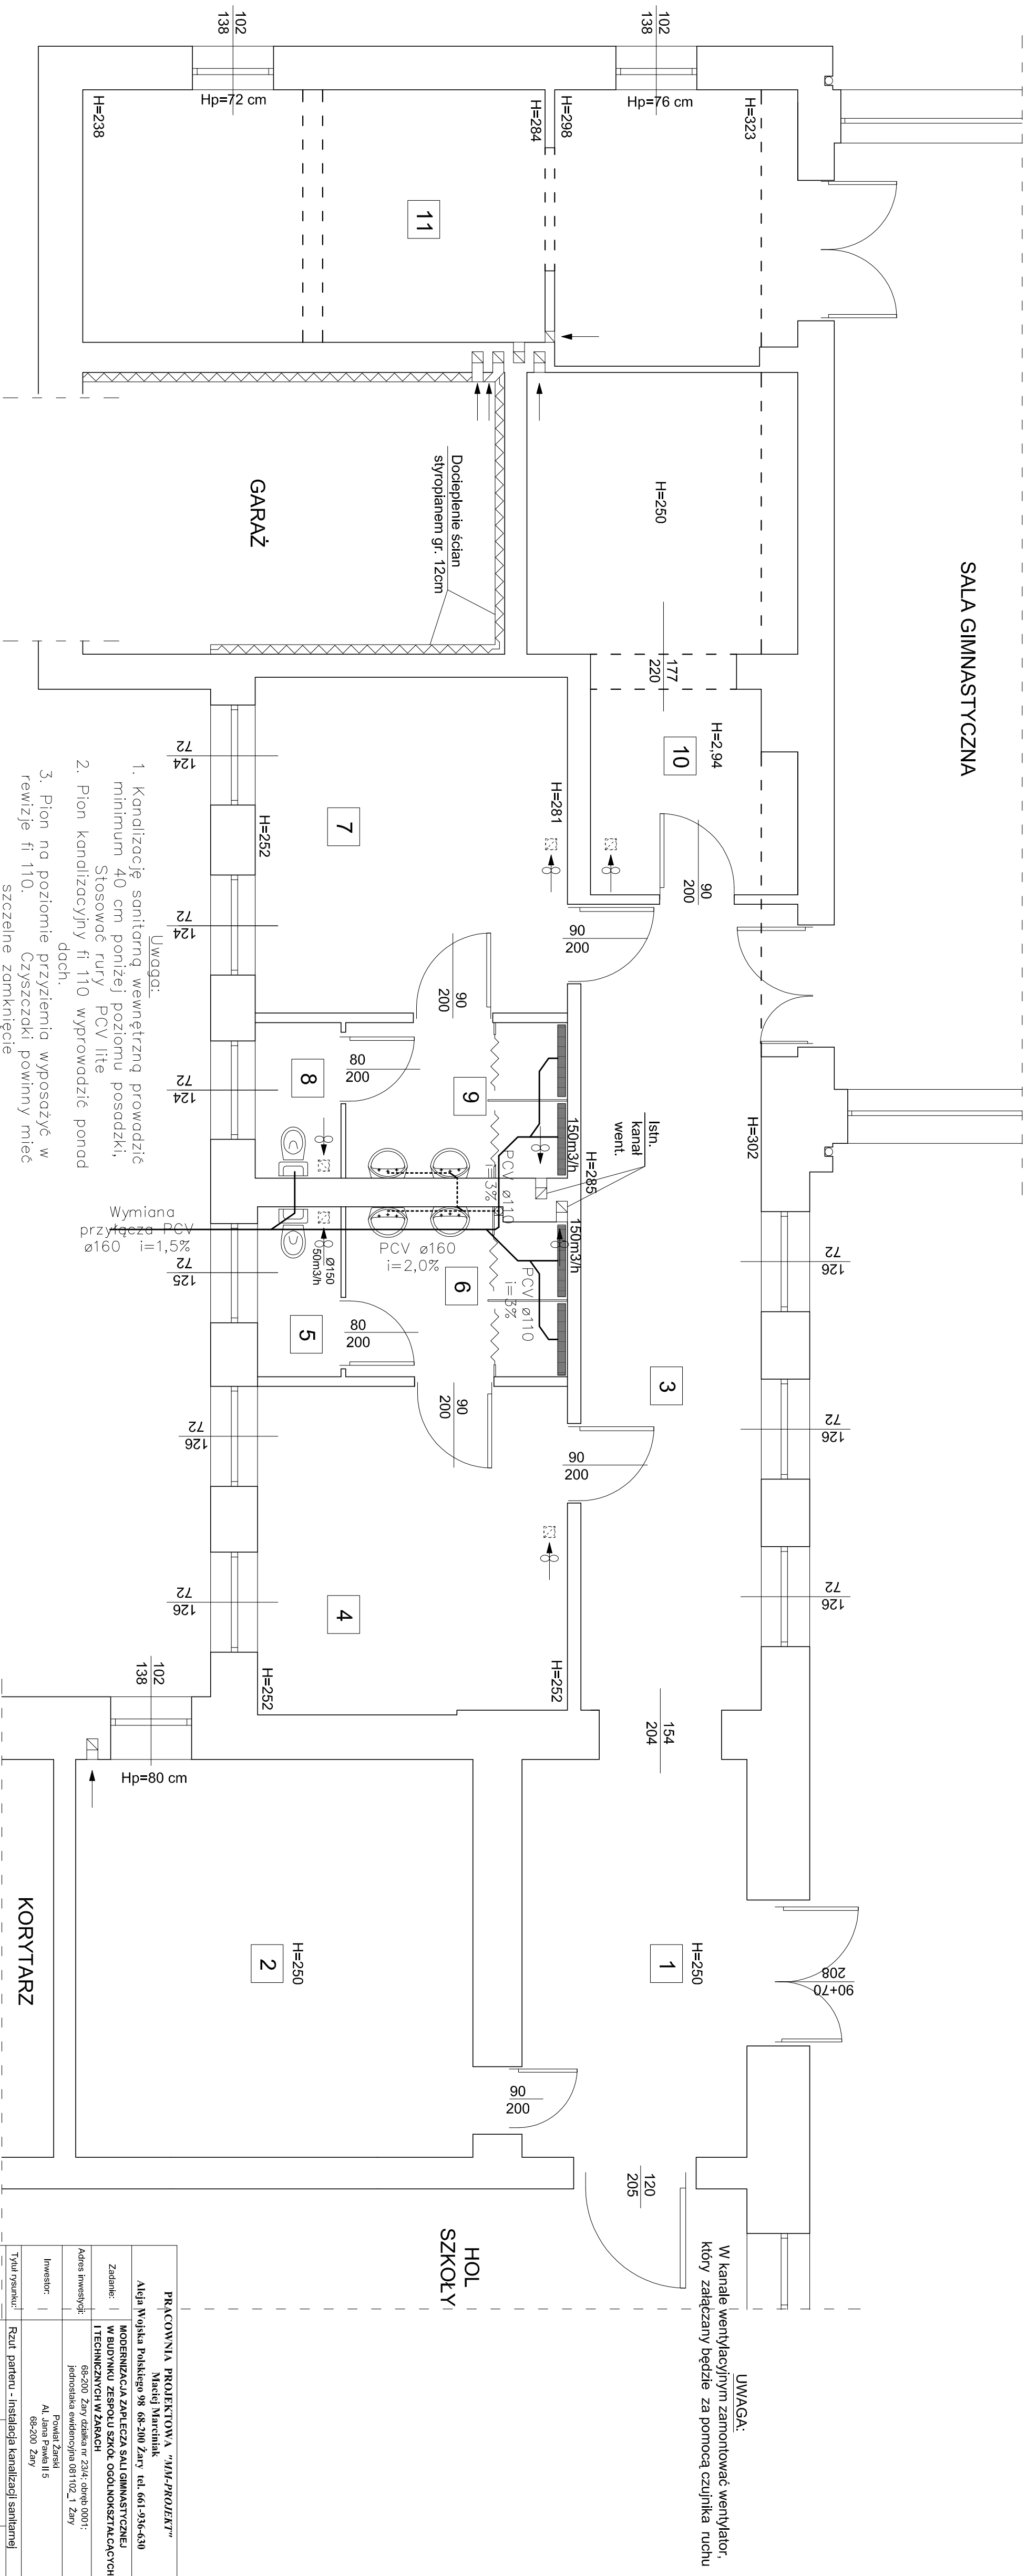

UWAGA:
W kanale wentylacyjnym zamontować wentylator, który załączany będzie za pomocą czujnika ruchu

UWAGA

PRACOWNIA PROJEKTOWA "JAM-PROJEKT"	
Maciej Marchuk	
Aleja Wojska Polskiego 98 68-200 Zary tel. 661-936-630	
Zadanie:	MODERNIZACJA ZAPLECZA SZKI GIMNAZJALNEJ W BUDYNKU ZESPOLU SZKOL OGOLNOKSZTALTACYCH I TECHNICZNYCH W ZARACH 68-200 Zary zadanie nr 234/ obrp 0001/ jednostka ewidencyjna 08-102_1 Zary
Adres inwestycji:	
Inwestor:	Powiat Zaryski Al. Jana Pawla II 5 68-200 Zary
Tytuł rysunku:	Rzut partu - instalacja kanalizacji sanitarnej
Projektant	mgr inż.
Kierownik zespołu	MACIEJ MARCHUK
Świadczą	mgr inż. LESZKÓŁ PRZYKŁOĆ
ŚWIATYŃSKA	Specjalność: inżynier. bud.
PROJEKT BUDOWANY	
Skala:	
Data:	
1:50	X. 2019r
N rysunku:	4