


SALA GIMNASTYCZNA

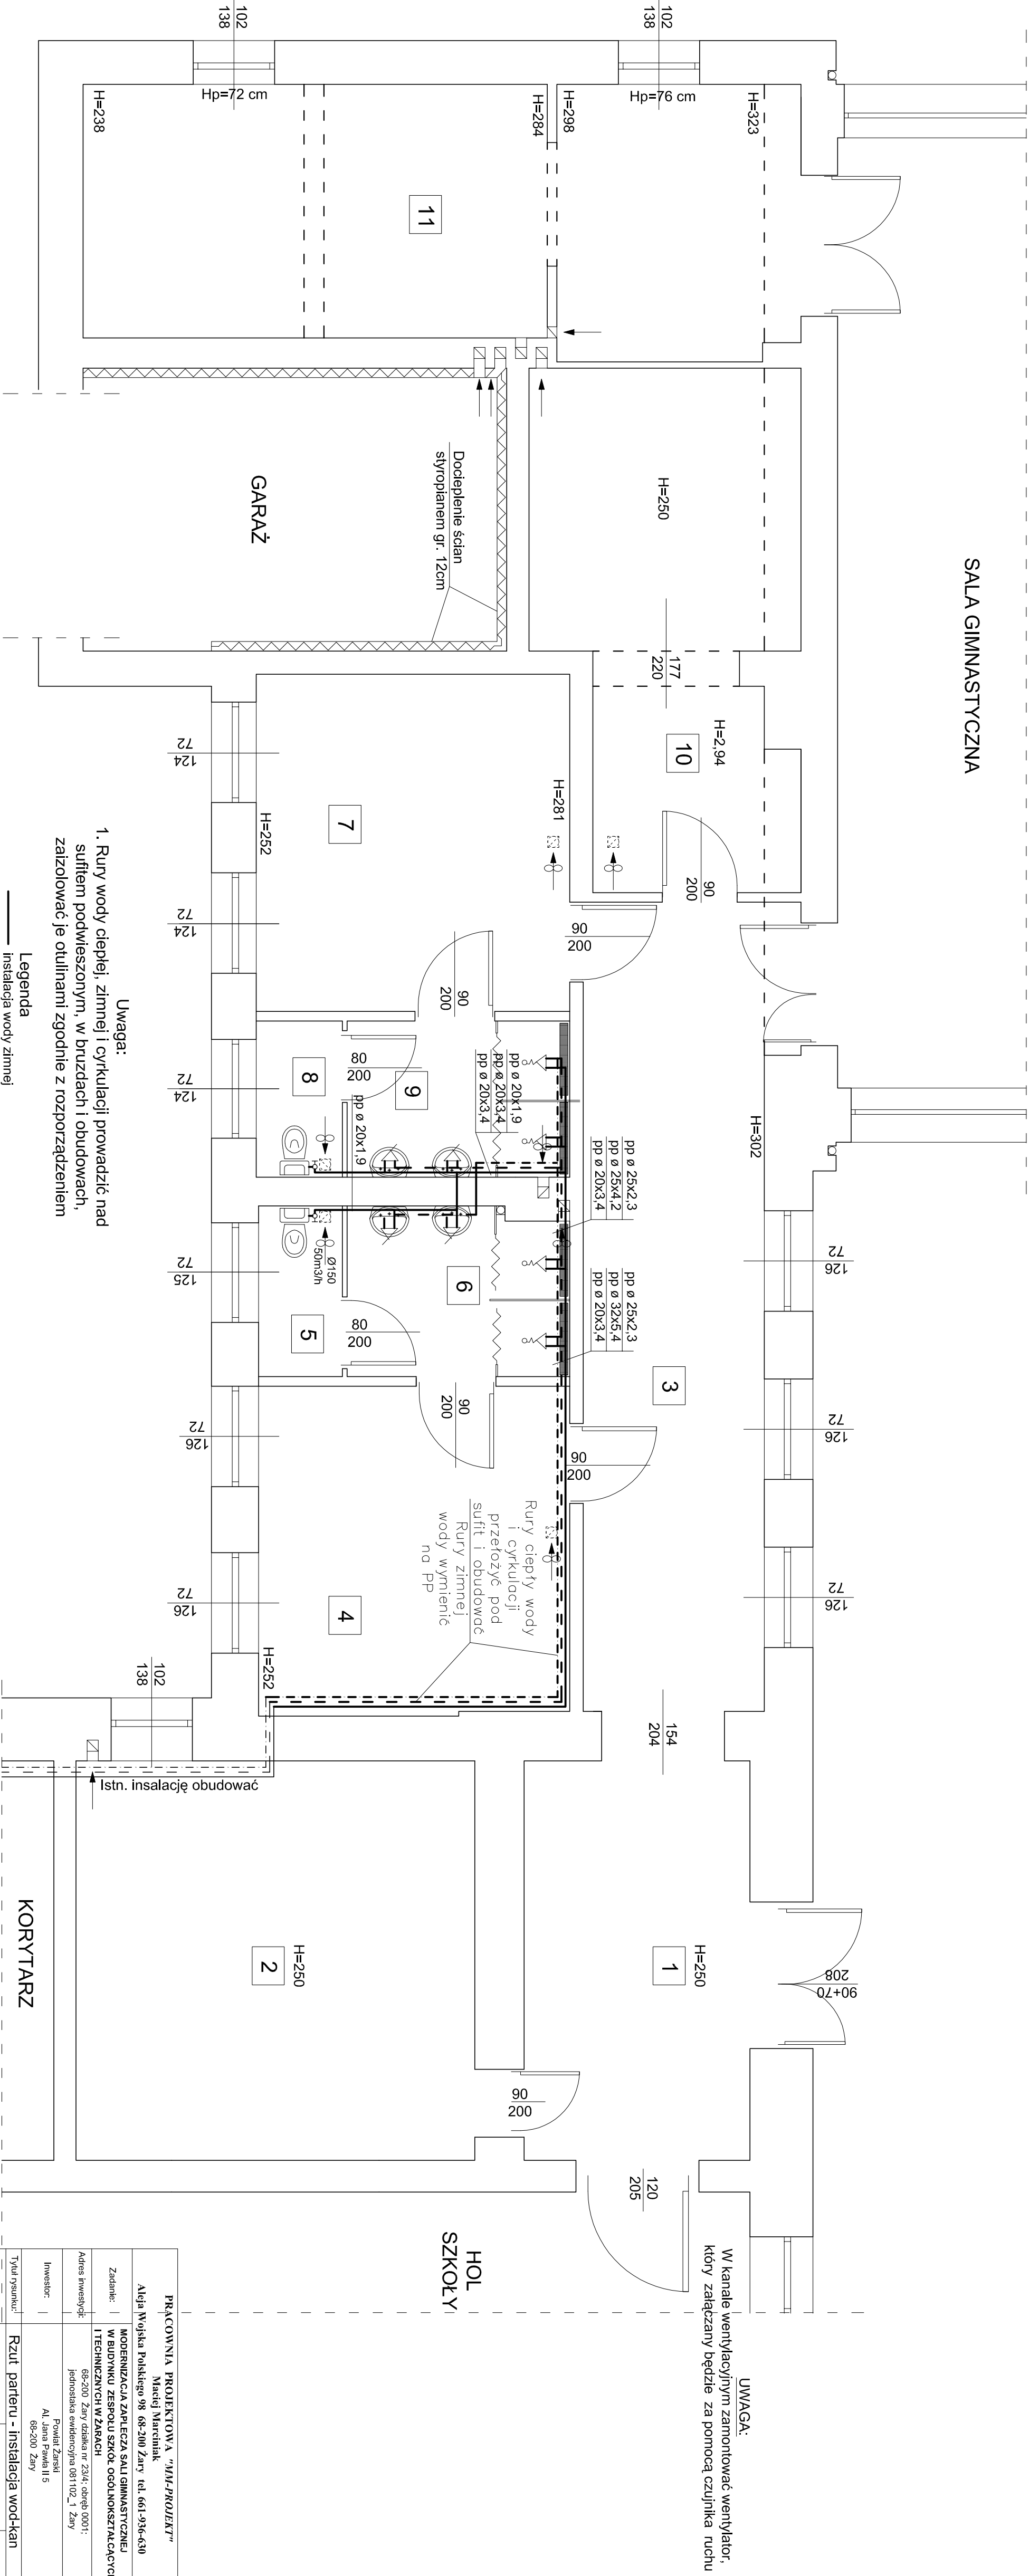

PRACOWNIA PROJEKTOWA "MM-PROJEKT"			
Matej Marcinak			
Alja Wojka Polska 98 68-200 Żary tel. 661-936-630			
Zadanie:	MODERNIZACJA ZAPLECZA SALI GIMNASTYCZNEJ W BUDYNKU ZESPOŁU SZKÓŁ OGÓLNOKSZTAŁCĄCYCH I TECHNICZNYCH W ŻARACH		
Adres inwestycji:	68-200 Żary działka nr 23/4; obręb 0001; jednostka ewidencyjna 081102_1 Żary		
Inwestor:	Powiat Żarski Al. Jana Pawła II 5 68-200 Żary		
Tytuł rysunku:	Rzut parteru - instalacja wod-kan		
Projektant:	mgr inż.	mgr inż.	
Kierownik zespołu:	MACIEJ MARCINIAK	MACIEJ MARCINIAK	
Bransza:	Sanitarno-techniczna	Sanitarno-techniczna	
Skala:	1:50	X: 2019r	
Nr rysunku:	5		