
KARTA MIESZKANIA DLA OSÓB NIEPEŁNOSPRAWNYCH

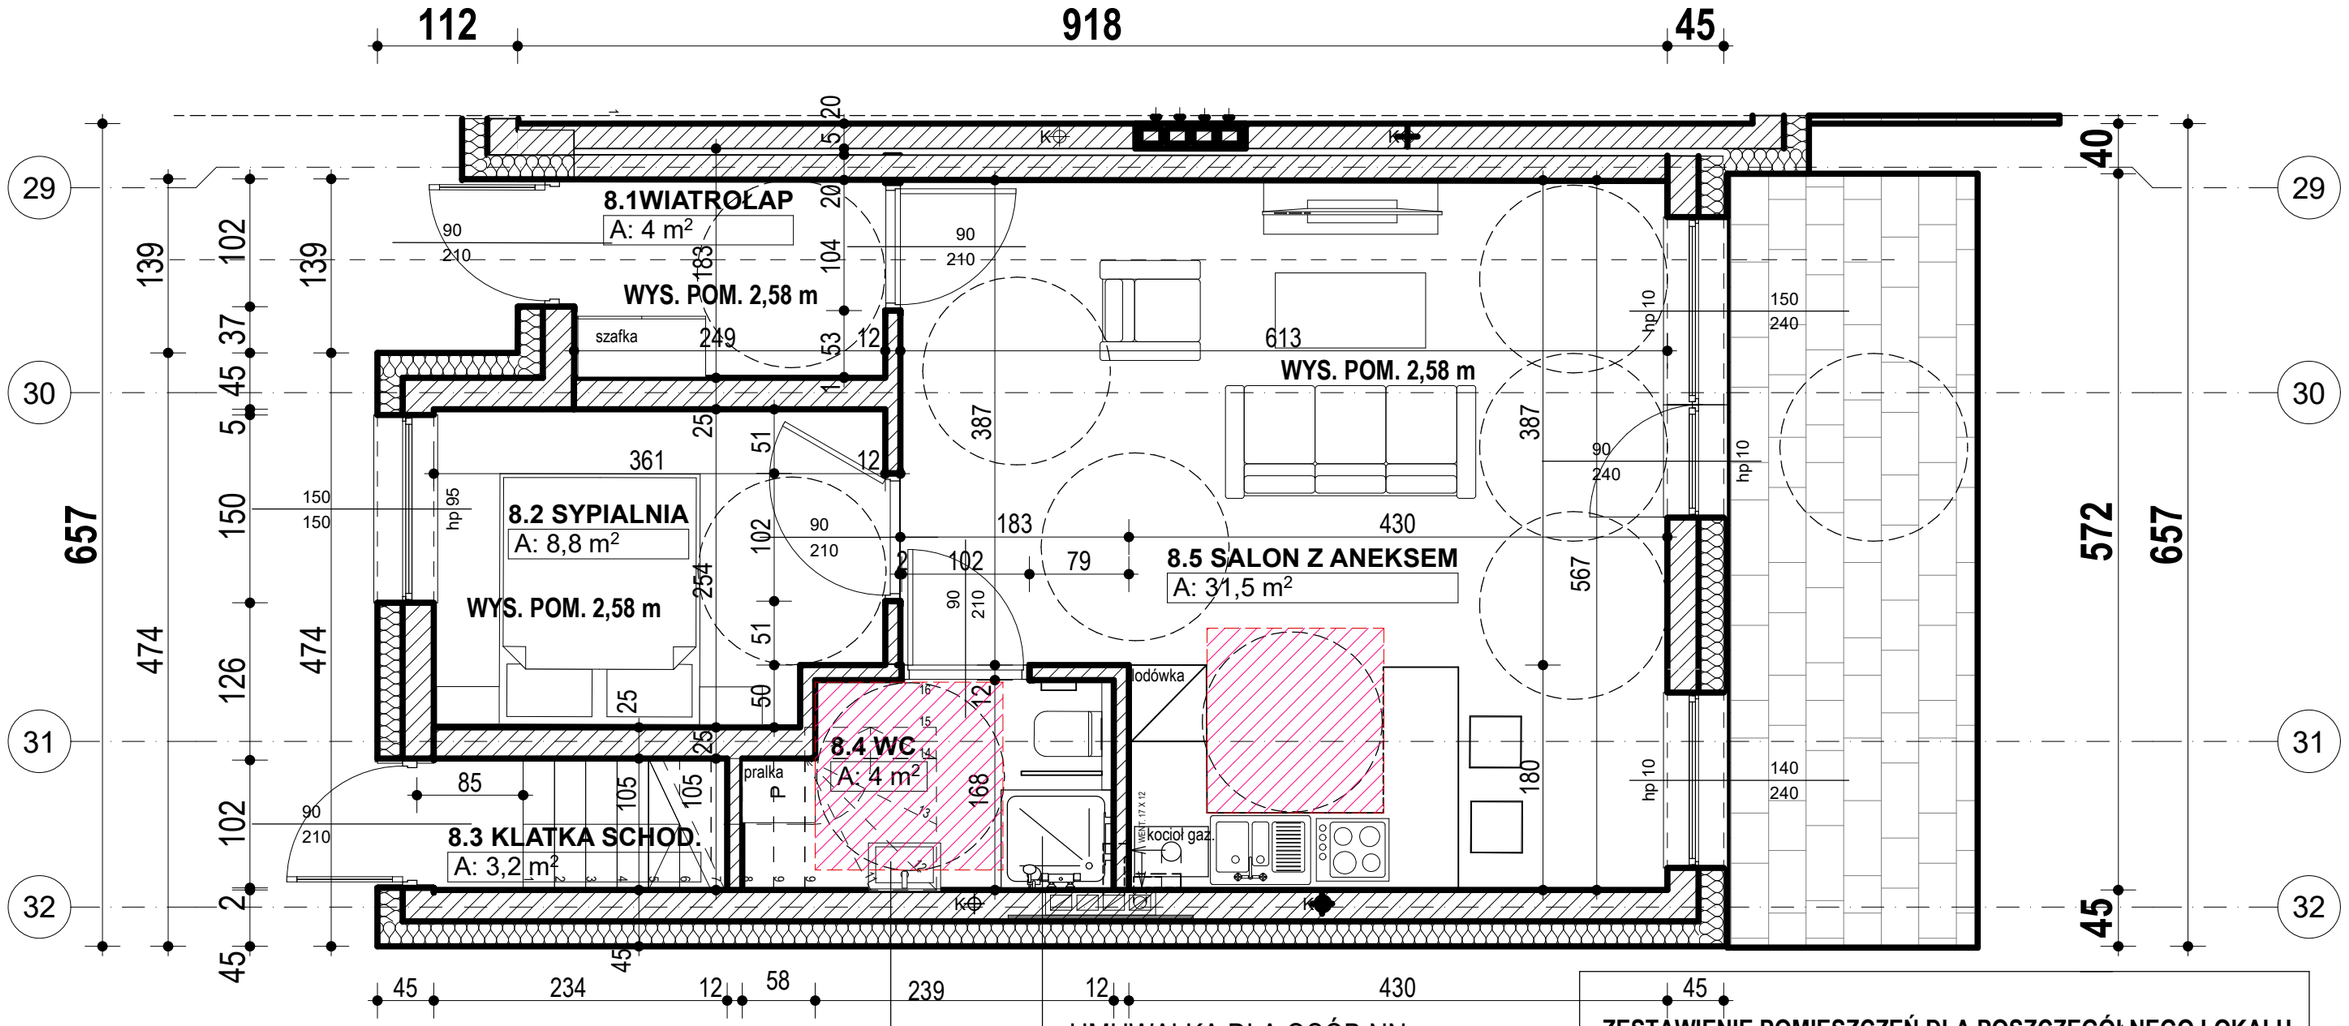

UMUWALKA DLA OSÓB NN
BEZ SZAFKI PODUMYWALKOWEJ

BRODZIK dla osób NN - z terakoty antypoślizgowej, płytek ceramicznych, płytek wielkoformatowych, które są połączone z odpływem liniowym.wysoka klasa antypoślizgowości R11 oraz wysoka odporność na ścieranie (klasa PEI 4) na czynniki chemiczne. Projektuje się zastosowanie fugi epoksydowej i płynnej folii jako hydroizolacji, a także zamontowanie uchwytów, składanego siedziska oraz ścianek z zasłonki PCV.

ZESTAWIENIE POMIESZCZEŃ DLA POSZCZEGÓLNEGO LOKALU

Kondygn.	Pomieszczenie	Zmierzona Powierzchnia
Poziom 0		
	8.2 SYPIALNIA	8,83 m²
	8.3 KLATKA SCHOD.	3,19 m²
	8.4 WC	3,99 m²
	8.5 SALON Z ANEKSEM	31,48 m²
Poziom 0	**razem**	**47,49 m²**

oprac. mgr inż. arch. Piotr Baka, kom: 606 26 93 91, www.archimedia.net.pl

SKALA 1:50