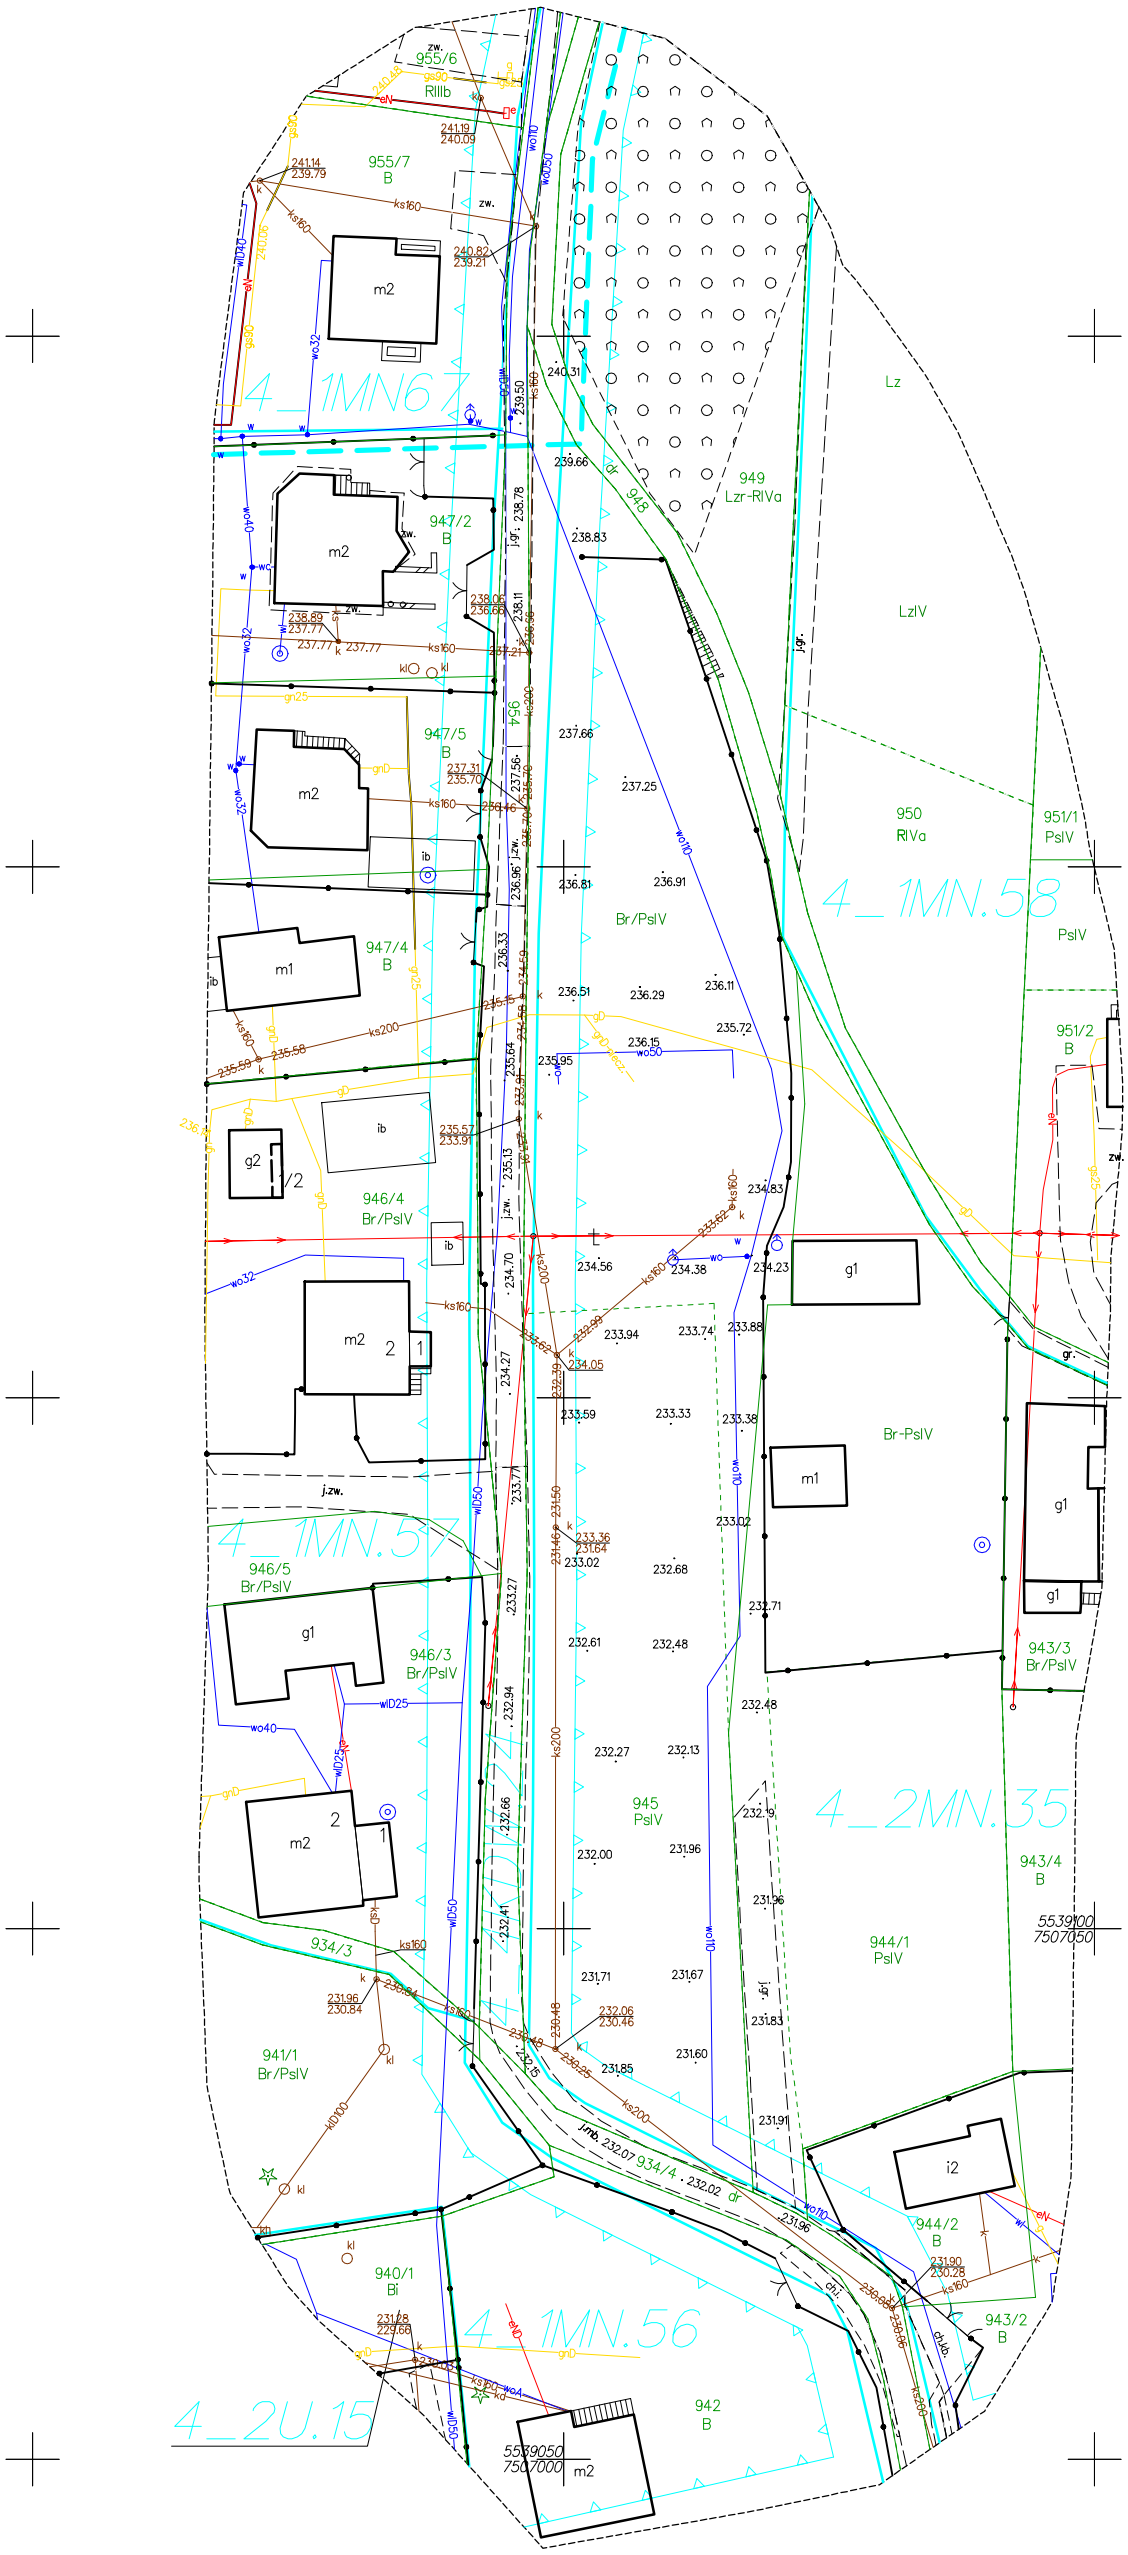


Kolorem ▭ oznaczono część graficzną mpzp
Nie wyklucza się istnienia w terenie innych niezinwentaryzowanych obiektów GESUT
Przebieg granic pozyskano z danych EGiB

Woj. małopolskie Pow. tarnowski Jedn. ewid. : Skrzyszów 121608_2 Obręb : Skrzyszów 0004 Miejscowość : Skrzyszów Działka : 945	MAPA DO CELÓW PROJEKTOWYCH SKALA 1 : 500 Układ współrzędnych "2000" Układ wysokościowy "PL-EVRF2007-NH" GGK-II.6640.8630.2024 Zaktualizowano na dzień 5.11.2024 r.	WYKONAWCA **PRO-GEO** **Usługi Geodezyjne** **Marek Mikołajczyk** 33-122 Wierzchosławice 34 tel. 692-198-878 e-mail:mikolajczykmg@gmail.com NIP 8733193134 REGON 362186323 GEODETA UPRAWNIONY Upr. Nr 22670 mgr inż. Marek Mikołajczyk

Oświadczenie o uzyskaniu pozytywnego protokołu weryfikacji

Praca geodezyjna nr GGK-II.6640.8630.2024 zgłoszona do Starosty Tarnowskiego
Wykonawca: PRO-GEO Usługi Geodezyjne Marek Mikołajczyk
Kierownik pracy: Marek Mikołajczyk, nr upr. 22670
Protokół weryfikacji nr GGK-II.6640.8630.2024_100569 z dnia 6.11.2024 r.
Jestem świadomy odpowiedzialności karnej za złożenie fałszywego oświadczenia.

GEODETA UPRAWNIONY
Upr. Nr 22670
mgr inż. Marek Mikołajczyk

Data oświadczenia: 6.11.2024 r. .....
podpis

Podstawa prawna: Prawo geodezyjne i kartograficzne art.12b ust.5a (Dz.U. z 2020 r. poz. 782)