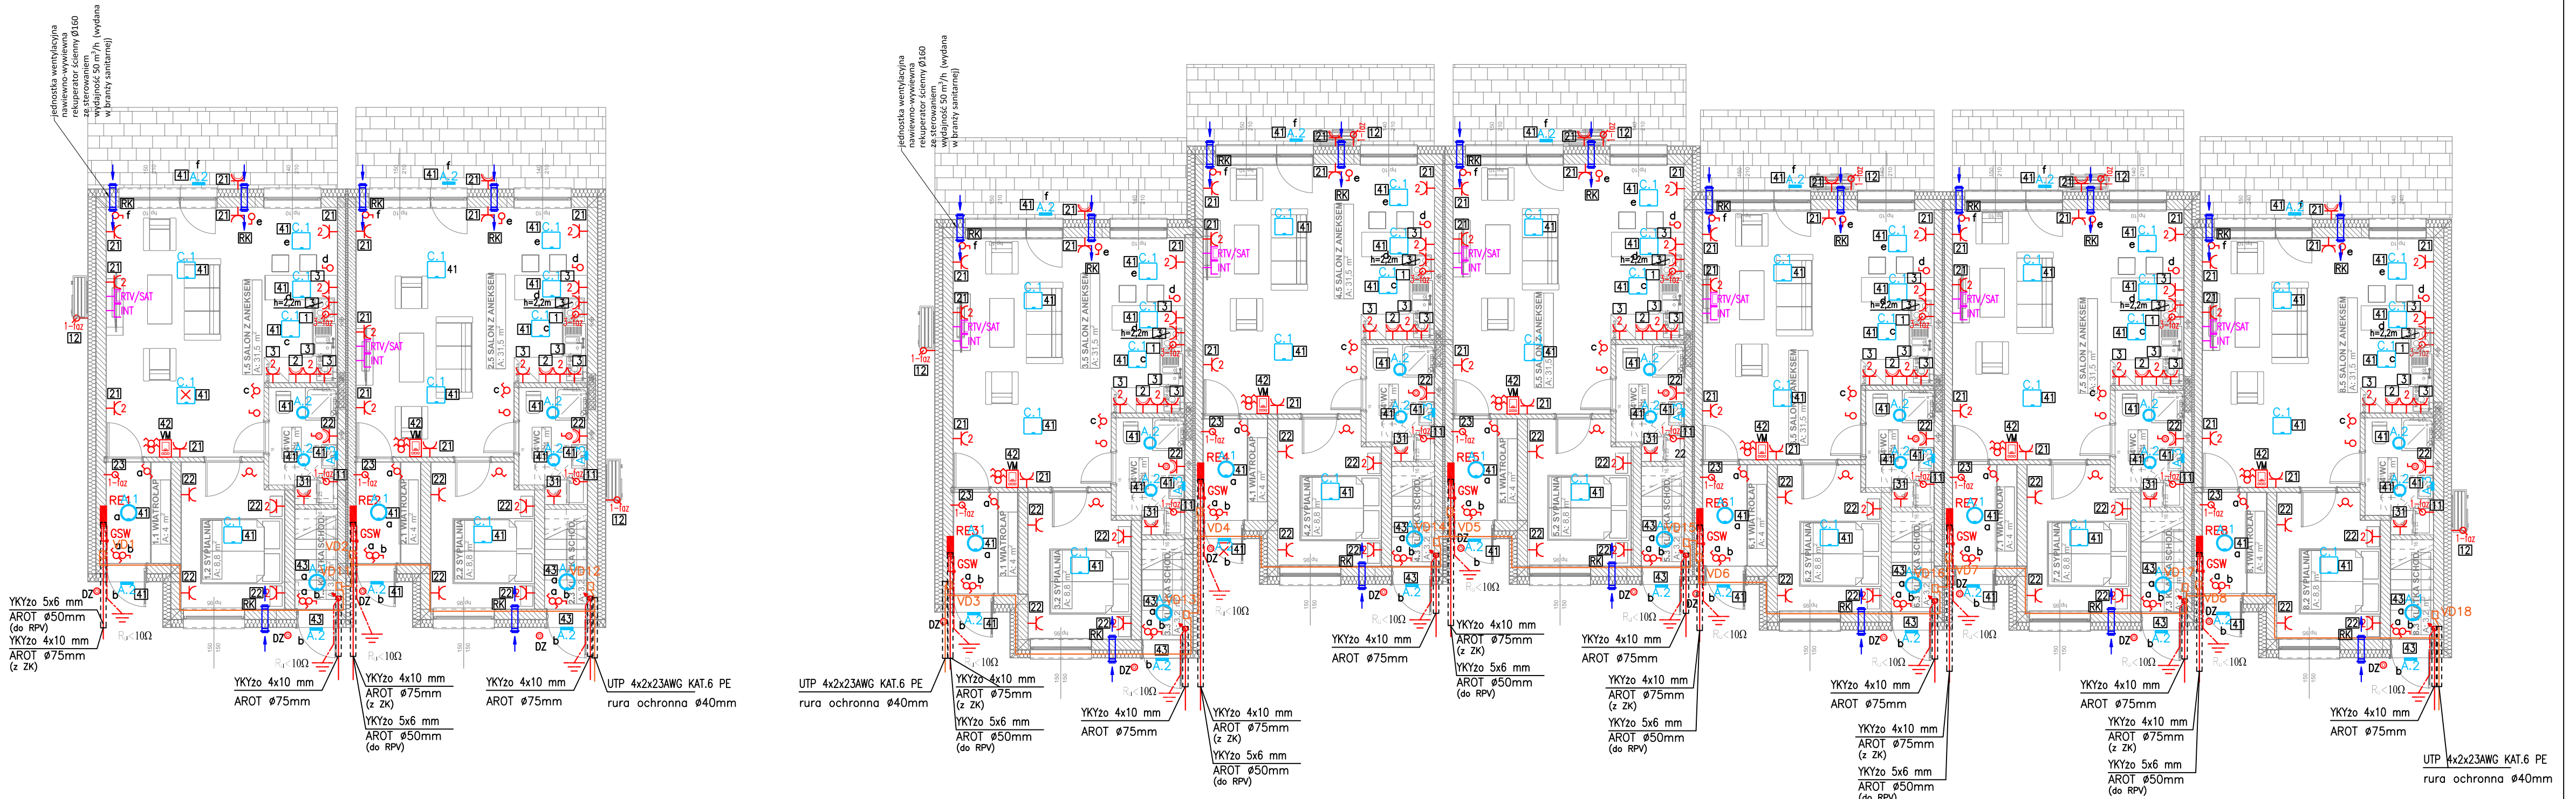


LEGENDA:

- – gniazdo wtyczkowe, hermetyczne, 2–biegunowe +PE (pojedyncze), 230V, 50Hz, 10/16A
- – gniazdo wtyczkowe, 2–biegunowe +PE (pojedyncze), 230V, 50Hz, 10/16A
- – łącznik 1–biegunowy, hermetyczny, 230V, 50Hz, 6A
- – łącznik schodowy, 230V, 50Hz, 6A
- – łącznik 2–biegunowy, 230V, 50Hz, 6A
- – łącznik 1–biegunowy, 230V, 50Hz, 6A
- – przycisk dzwonkowy 230V, 50Hz, IP44
- [1] – numer obwodu
- 1-faz – wypust 1–fazowy 230V, 50Hz
- 3-faz – wypust 3–fazowy 230V/400V, 50Hz
- VM – videomonitor z funkcją dzwonka
- DZ – przycisk dzwonkowy IP44 (zwierny)

A.1
Oprawa oświetleniowa na źródłu LED, IP65, IK08, 2 klasa ochronności, T=4000K, Ra≥80, strumień świetlny oprawy: ≥3000lm; moc: ≤40W, montaż: nastropowy, temperatura pracy: -20°C ÷ +45°C, żywotność: 50000h (L80B20); zgodność z normami EN 60598–1, EN 60598–2–1, EN 62471

A.2
Oprawa oświetleniowa na źródłu LED, IP65, IK08, 2 klasa ochronności, T=4000K, Ra≥80, strumień świetlny oprawy: 2080lm; moc: ≤28W, montaż: nastropowy, temperatura pracy: -20°C ÷ +45°C, żywotność: 50000h (L80B20); zgodność z normami EN 60598–1, EN 60598–2–1, EN 62471

A.3
Oprawa oświetleniowa na źródłu LED, IP65, IK08, 2 klasa ochronności, T=4000K, Ra≥80, strumień świetlny oprawy: ≥3000lm; moc: ≤40W, montaż: nastropowy, temperatura pracy: -20°C ÷ +45°C, żywotność: 50000h (L80B20); zgodność z normami EN 60598–1, EN 60598–2–1, EN 62471 a

C.1
Oprawa oświetleniowa na źródłu LED, IP40, IK06, 2 klasa ochronności, regulowana temperatura barwowa 3000K/4000K/6500K, Ra80, strumień świetlny oprawy: 5000lm; moc: ≤50W, montaż: nastropowy, temperatura pracy: -10°C ÷ +40°C, żywotność: 50000h (L80B20); zgodność z normami EN 60598–1, EN 60598–2–1, EN 62471 a

OBIEKT	8 BUDYNKÓW MIESZKLANYCH JEDNORODZINNCH DWULOKALOWYCH 6 W ZABUDOWIE SZEREGOWEJ I 2 W ZABUDOWIE BLIŹNIACZEJ	
LOKALIZACJA	SKRZYSZÓW DZ. NR 945, GM. SKRZYSZÓW	
TYTUŁ	PLAN INSTALACJI ELEKTRYCZNEJ – RZUT PARTERU	
PROJEKTOWAŁ	mgr inż. BOGUSŁAW SOPRYCH upr. do proj. bez ogr. w specj. instalacyjnej w zakresie sieci, instalacji i urz. elektrycznych i elektroenergetycznych NBUA–7342/53/98	
Skala 1:100	Data opracowania: 11.2024r	Rys. nr: E–5