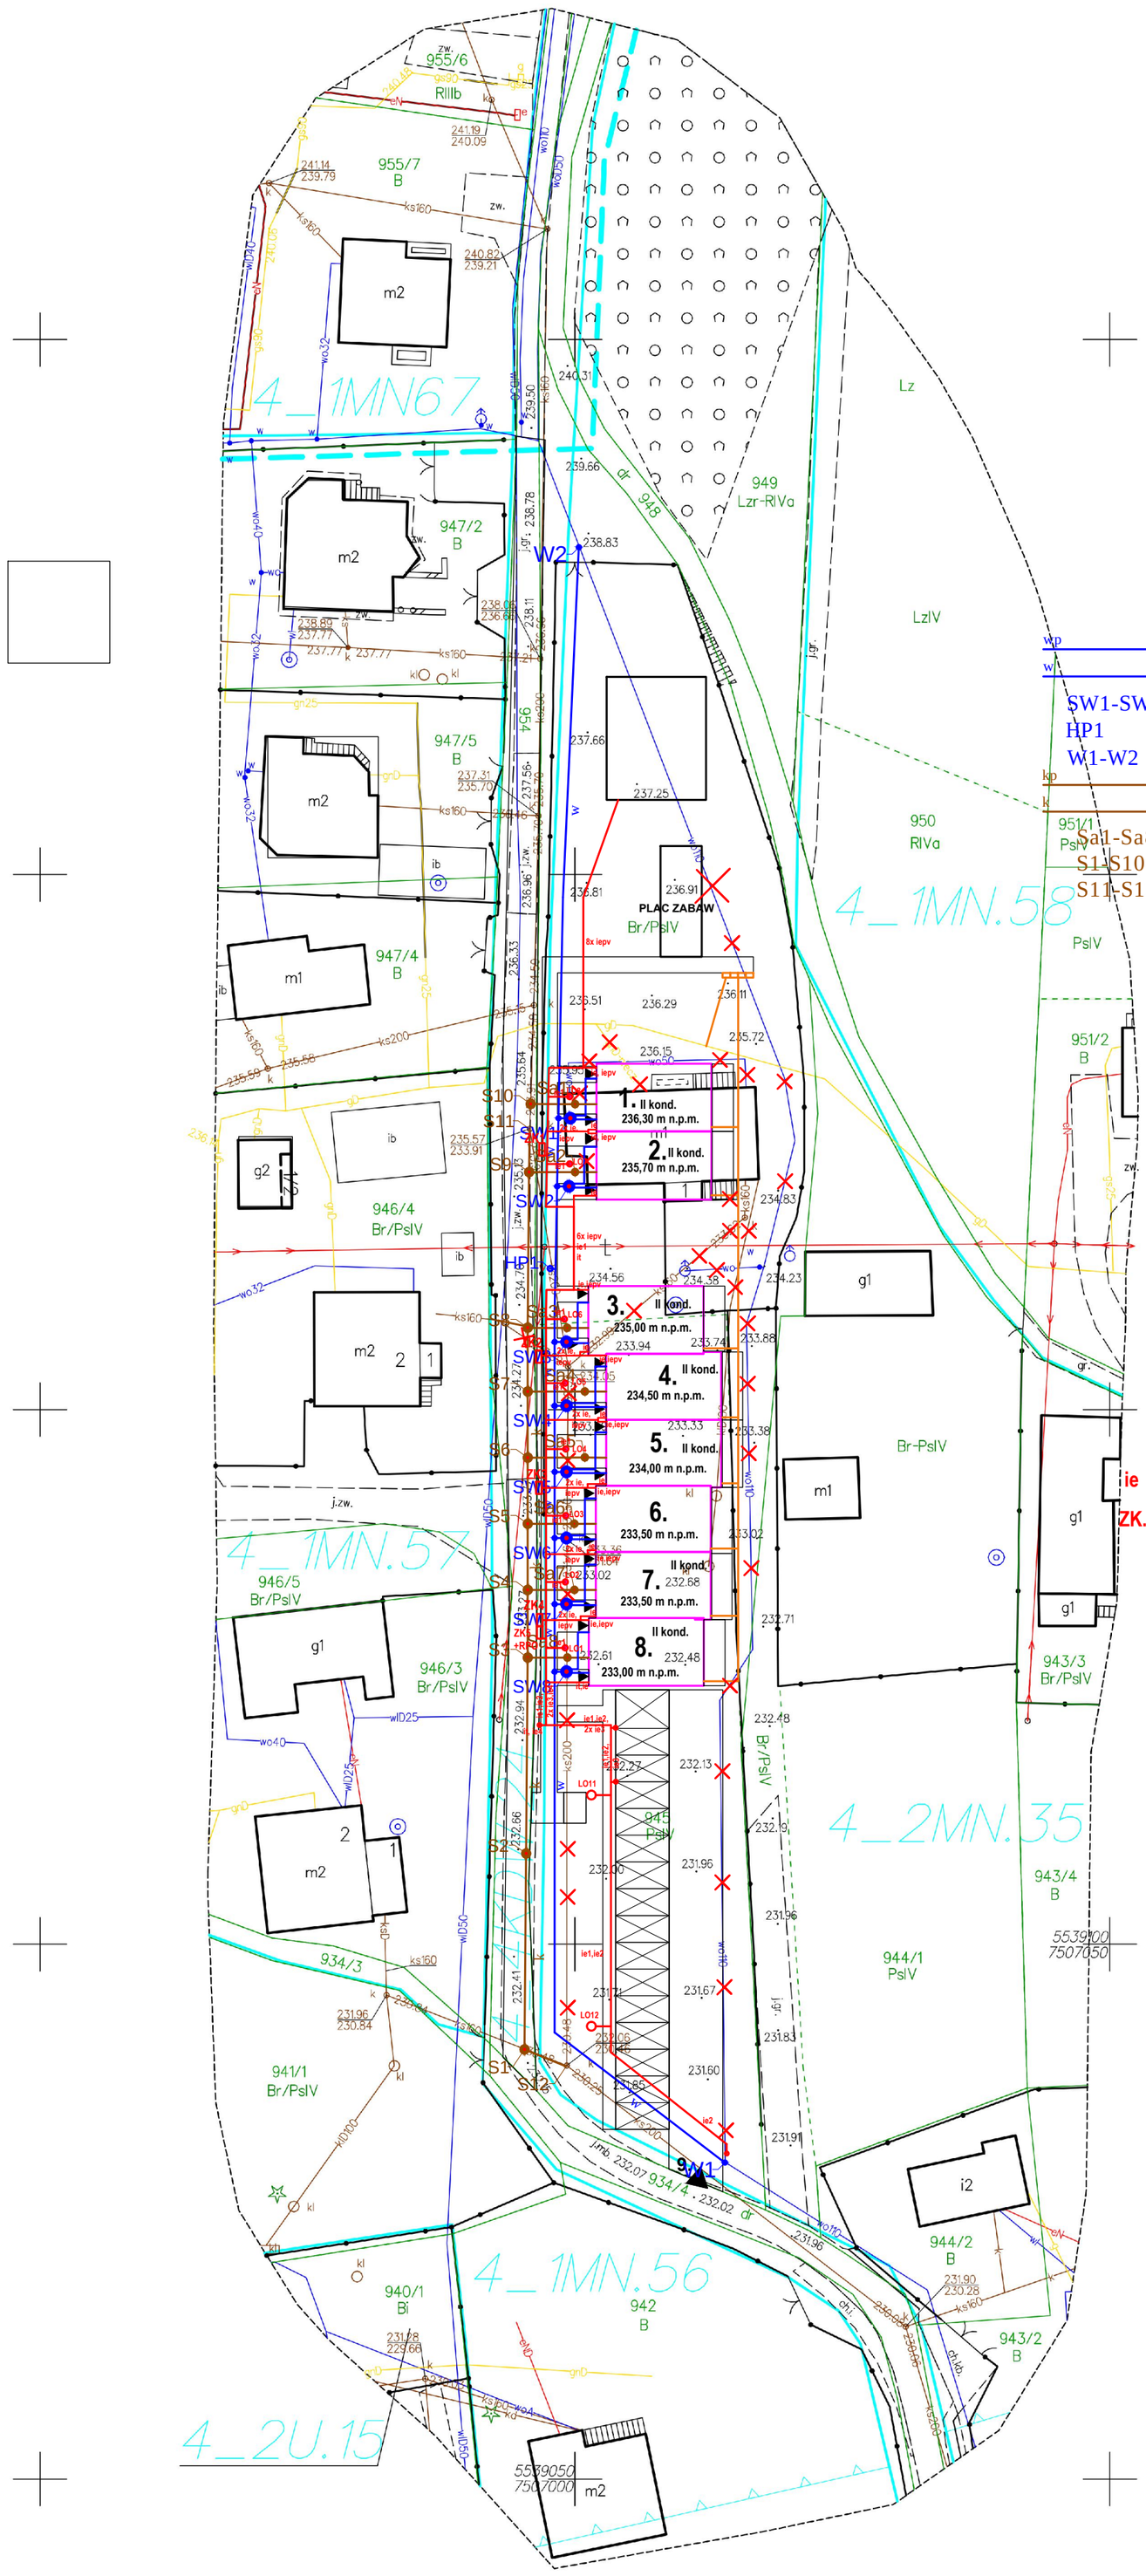


LEGENDA BRANŻA SANITARNA:

- wp - proj. przyłącz wodociągowy PE100-RC SDR11 PN16 dn40mm
- w - proj. sieć wodociągowa PE100-RC SDR11 PN16 dn110mm
- SW1-SW8 - proj. studzienka wodomierzowa
- HP1 - proj. hydrant ppoż nadziemny DN80
- W1-W2 - proj. włączenie do sieci wodociągowej
- kp - proj. przyłącz kanalizacji sanitarnej PCV-U SN8 SDR34 Lita dn160mm
- k - proj. sieć kanalizacji sanitarnej PCV-U SN8 SDR34 Lita dn200mm
- Sa1-Sa8 - proj. studnia kanalizacji sanitarnej PCV 400mm
- S1-S10 - proj. studnia kanalizacji sanitarnej betonowa 1000mm
- S11-S12 - istn. studnia kanalizacji sanitarnej

- ie - PROJ. INSTAL. ELEKTRYCZNE ZALICZNIKOWE (TYPY KABLI WG SCHEMATÓW)
- ZK... - PROJ. ZŁĄCZE KABLOWE

- PROJ. ŁADOWARKI DO POJ. ELEKTRYCZNYCH

- PROJ. LAMPA OŚWIETLENIOWA
- PROJ. LAMPA OŚWIETLENIOWA - przyziemna

Kolorem ▭ oznaczono część graficzną mpzp

Nie wyklucza się istnienia w terenie innych niezinwentaryzowanych obiektów GESUT

Przebieg granic pozyskano z danych EGiB

Woj. małopolskie *Pow. tarnowski* *Jedn. ewid. : Skrzyszów 121608_2* *Obręb : Skrzyszów 0004* *Miejscowość : Skrzyszów* *Działka : 945*	*MAPA DO CELÓW PROJEKTOWYCH* *SKALA 1 : 500* *Układ współrzędnych "2000"* *Układ wysokościowy "PL-EVRF2007-NH"* *GGK-II.6640.5207.2024* *Zaktualizowano na dzień 10.07.2024 r.*	*WYKONAWCA* **PRO-GEO** **Usługi Geodezyjne** **Marek Mikołajczyk** *33-122 Wierzchosławice 34* *tel. 692-198-878* *e-mail:mikolajczykmg@gmail.com* *NIP 8733193134 REGON 362186323* GEODETA UPRAWNIONY Upr. Nr 22670 mgr inż. Marek Mikołajczyk

Oświadczenie o uzyskaniu pozytywnego protokołu weryfikacji

Praca geodezyjna nr GGK-II.6640.5207.2024 zgłoszona do Starosty Tarnowskiego
Wykonawca: PRO-GEO Usługi Geodezyjne Marek Mikołajczyk
Kierownik pracy: Marek Mikołajczyk, nr upr. 22670
Protokół weryfikacji nr GGK-II.6640.5207.2024_96907 z dnia 16.07.2024 r.
Jestem świadomy odpowiedzialności karnej za złożenie fałszywego oświadczenia.

GEODETA UPRAWNIONY
Upr. Nr 22670
mgr inż. Marek Mikołajczyk

Data oświadczenia: 16.07.2024 r. .....
podpis

Podstawa prawna: Prawo geodezyjne i kartograficzne art.12b ust.5a (Dz.U. z 2020 r. poz. 782)