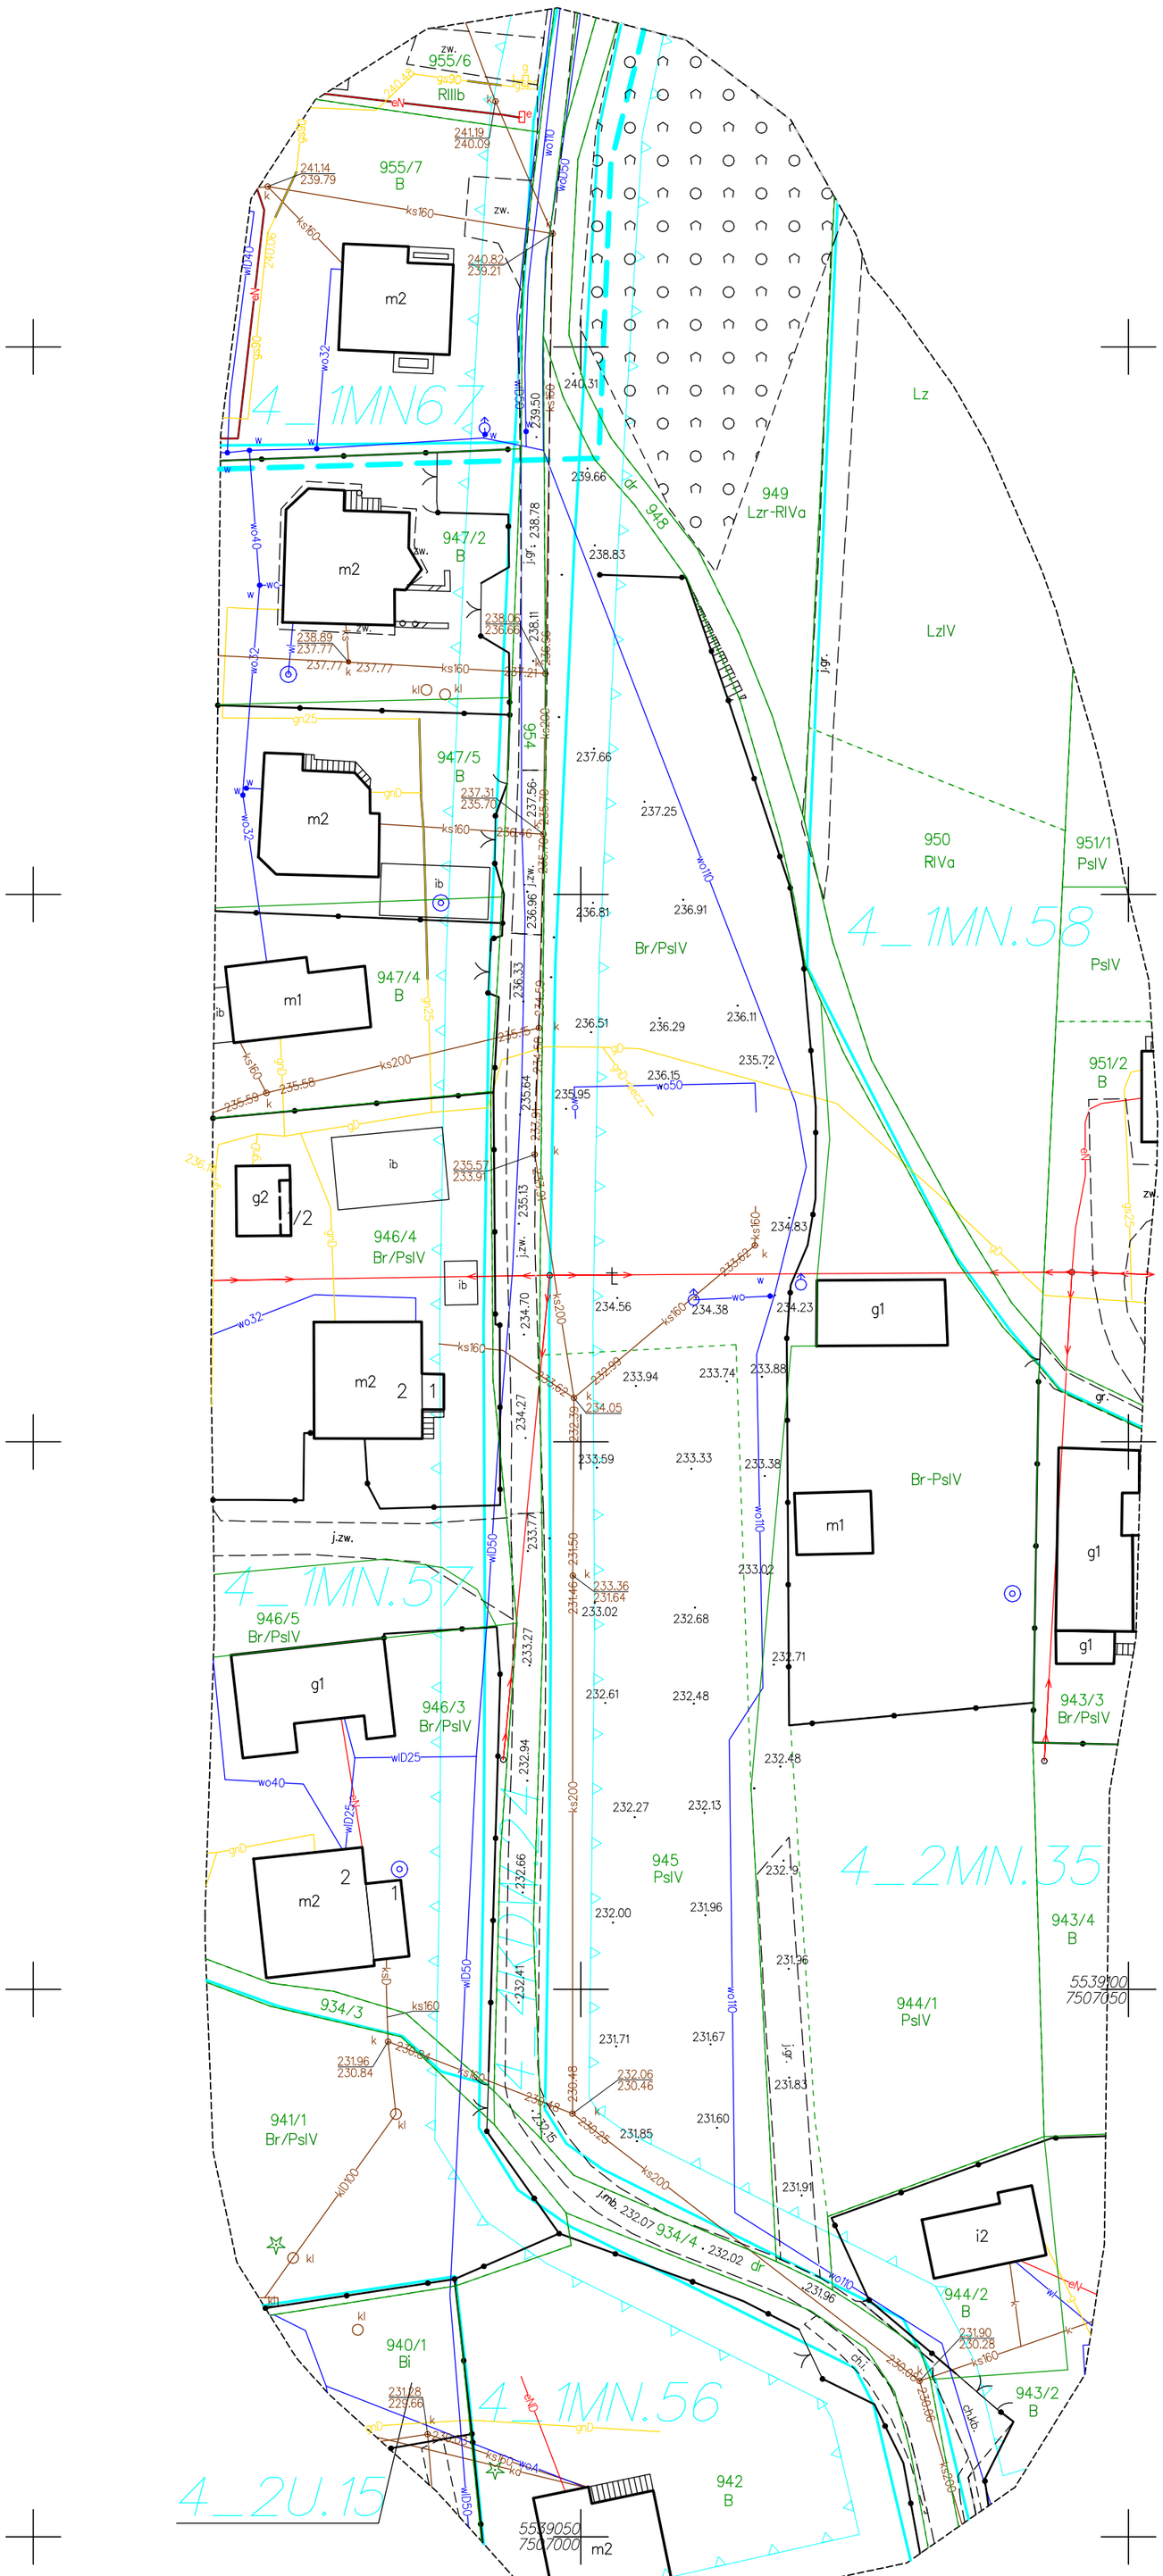


Kolorem ▭ *oznaczono część graficzną mpzp*

Nie wyklucza się istnienia w terenie innych niezinwentaryzowanych obiektów GESUT

Przebieg granic pozyskano z danych EGiB

Woj. małopolskie *Pow. tarnowski* *Jedn. ewid. : Skrzyszów 121608_2* *Obręb : Skrzyszów 0004* *Miejscowość : Skrzyszów* *Działka : 945*	*MAPA DO CELÓW PROJEKTOWYCH* *SKALA 1 : 500* *Układ współrzędnych "2000"* *Układ wysokościowy "PL-EVRF2007-NH"* *GGK-II.6640.8630.2024* *Zaktualizowano na dzień 5.11.2024 r.*	*WYKONAWCA* **PRO-GEO** **Usługi Geodezyjne** **Marek Mikołajczyk** *33-122 Wierzchosławice 34* *tel. 692-198-878* *e-mail:mikolajczykmg@gmail.com* *NIP 8733193134 REGON 362186323* GEODETA UPRAWNIONY Upr. Nr 22670 mgr inż. Marek Mikołajczyk

Oświadczenie o uzyskaniu pozytywnego protokołu weryfikacji

Praca geodezyjna nr GGK-II.6640.8630.2024 zgłoszona do Starosty Tarnowskiego
Wykonawca: PRO-GEO Usługi Geodezyjne Marek Mikołajczyk
Kierownik pracy: Marek Mikołajczyk, nr upr. 22670
Protokół weryfikacji nr GGK-II.6640.8630.2024_100569 z dnia 6.11.2024 r.
Jestem świadomy odpowiedzialności karnej za złożenie fałszywego oświadczenia.

GEODETA UPRAWNIONY
Upr. Nr 22670
mgr inż. Marek Mikołajczyk

Data oświadczenia: 6.11.2024 r. ..... *podpis*

Podstawa prawna: Prawo geodezyjne i kartograficzne art.12b ust.5a (Dz.U. z 2020 r. poz. 782)