

detal montażu fundamentów pod tablice informacyjne
i urządzenia zabawowe
skala 1:20

UWAGA: Wymiary fundamentów dobrać indywidualnie do każdego urządzenia wg zaleceń producenta urządzeń!

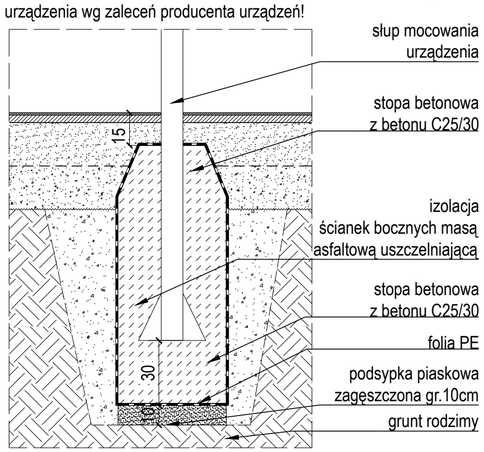


detal fundamentu ławki stalowej z siedziskiem
i opraciem drewnianym
skala 1:20

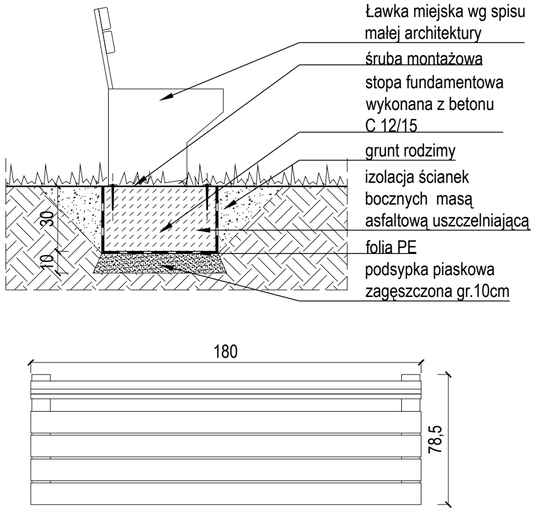


detal fundamentu stojaka na rowery

skala 1:20

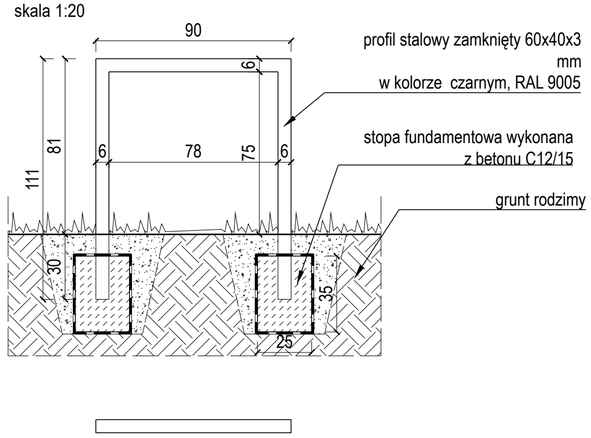

Detal fundamentu tablicy informacyjnej /
regulaminu placu zabaw, itp.
skala 1:20

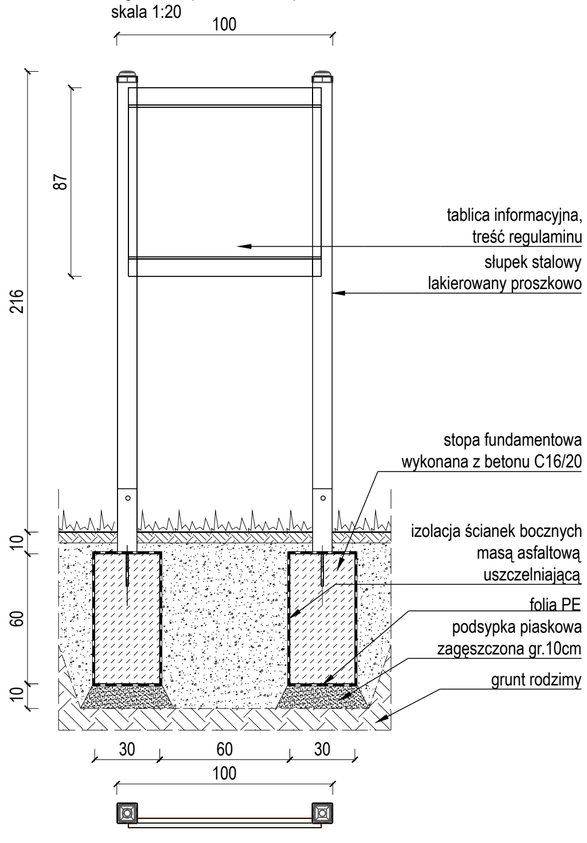

detal fundamentu kosza na śmieci
skala 1:20

