
Stolik wg spisu małej architektury

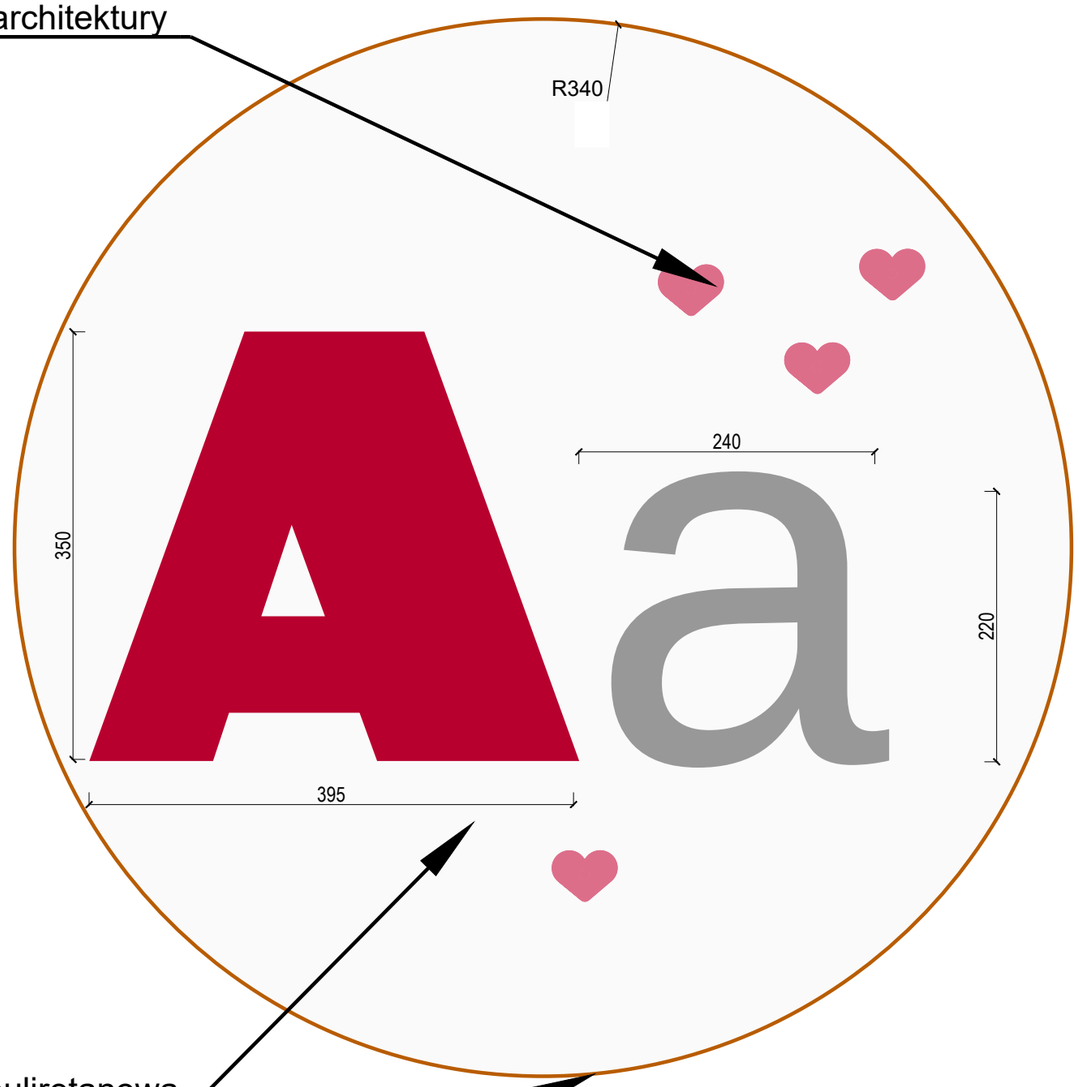

Nawierzchnia pouliretanowa

Obrzeże stalowe

ELEMENT IDENTYFIKUJĄCY- BIAŁY
POULIRETANOWY PLAC Z LITERAMI.
Na każdym placu duża i mała litera w dwóch kolorach.

Skala 1:50

Na placu zabaw "Raz, dwa, trzy" należy zastosować dużą i małą literę "L"

N

Nawierzchnia poliuretanowa

Nawierzchnię należy wykonać jako rozwiązanie systemowe posiadające certyfikat zgodności z normą PN-EN 1177 na kompletny system z warstwami podbudowy. Projektuje się nawierzchnię bezpieczną poliuretanową, bezspoinową, wylewaną.

Zastosowane czcionki :

Duża litera - Czcionka SUPER RETRO, kolor RAL 9003 (czerwony)
Mała litera - Czcionka LOMBARD , kolor RAL 7005 (szary)
Tło - kolor RAL 9003 (biały)

10 mm	systemowa warstwa użytkowa z granulatu EPDM o wielkości ziarna 1-3 mm
35 mm	systemowa warstwa amortyzująca z mieszanki kleju poliuretanowego oraz atestowanego granulatu SBR o wielkości ziarna od 1 do 4 mm i od 3 do 8 mm
200 mm	podbudowa: mieszanka kruszywa 0-31,5 mm. Wymagana nośność na tej warstwie E2>80 MPa
200 mm	warstwa tłucznia 31,5-63 mm
-	geowłóknina separacyjna: gramatura 200g/m2 (w przypadku, jeśli w podłożu gruntowym będzie grunt spoisty)
-	podłoże gruntowe z wyprofilowanym spadkiem 2%, zagęszczone do wskaźnika Is>0,97

