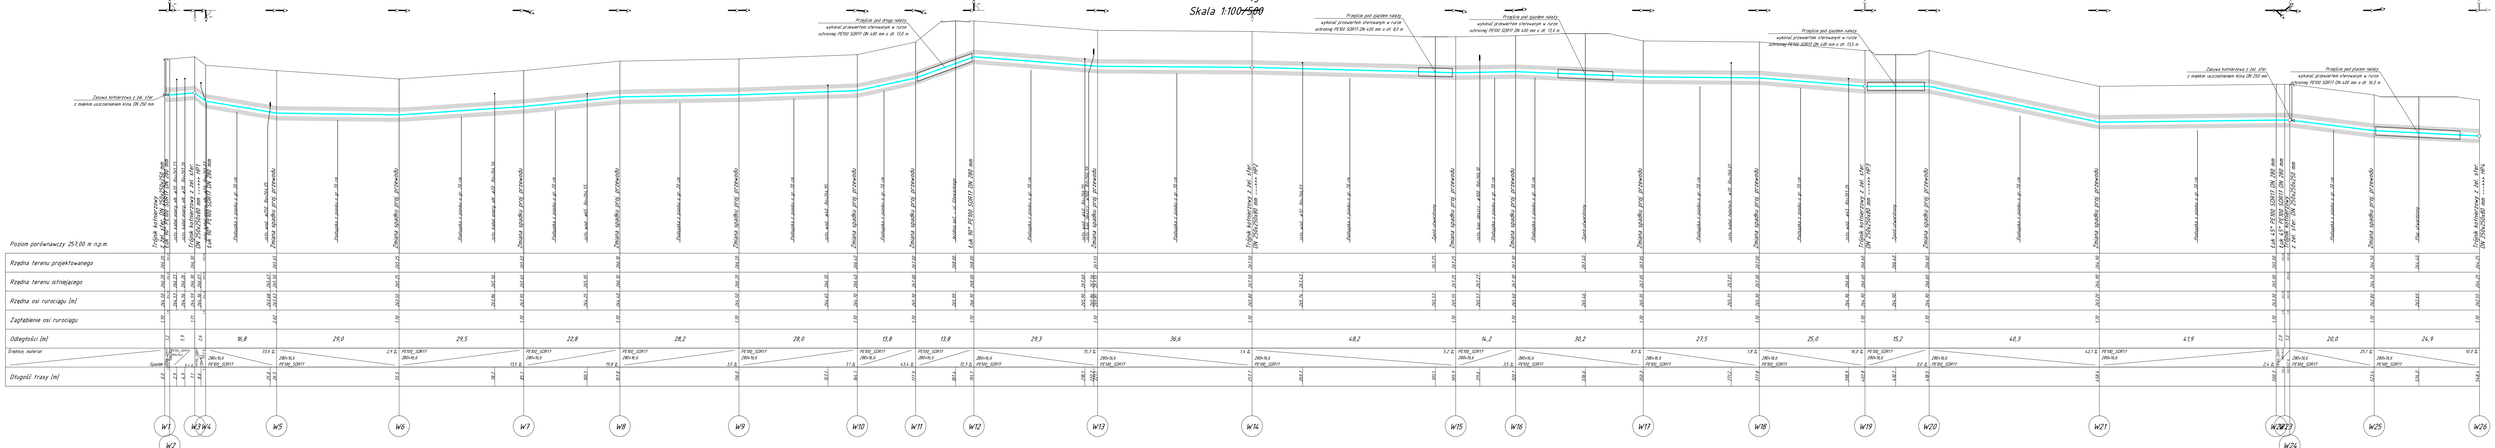
Profil wodociągu
Skala 1:100/500


Zasuwa kołnierzowa z izol. klin. z miękkim uszczelnieniem klina DN 250 mm
Trójnik kołnierzowy z 1 izol. klin. DN 250x250x160 mm
Łuk 90° PE100 SDR17 DN 280 mm
Trójnik kołnierzowy z 1 izol. klin. DN 250x250x160 mm
Łuk 90° PE100 SDR17 DN 280 mm
Zasuwa kołnierzowa z izol. klin. z miękkim uszczelnieniem klina DN 250 mm
Przejście przez drogę nasyp
wykonać przewiertem sterowanym w rurze ochronnej PE100 SDR17 DN 400 mm o dł. 13,5 m
Przejście pod zjazdem nasyp
wykonać przewiertem sterowanym w rurze ochronnej PE100 SDR17 DN 400 mm o dł. 8,0 m
Przejście pod zjazdem nasyp
wykonać przewiertem sterowanym w rurze ochronnej PE100 SDR17 DN 400 mm o dł. 13,0 m
Przejście pod zjazdem nasyp
wykonać przewiertem sterowanym w rurze ochronnej PE100 SDR17 DN 400 mm o dł. 13,5 m
Przejście pod zjazdem nasyp
wykonać przewiertem sterowanym w rurze ochronnej PE100 SDR17 DN 400 mm o dł. 16,8 m
Zasuwa kołnierzowa z izol. klin. z miękkim uszczelnieniem klina DN 250 mm
Trójnik kołnierzowy z 1 izol. klin. DN 250x250x160 mm
Łuk 45° PE100 SDR17 DN 280 mm
Trójnik kołnierzowy z 1 izol. klin. DN 250x250x160 mm
Łuk 45° PE100 SDR17 DN 280 mm
Zasuwa kołnierzowa z izol. klin. z miękkim uszczelnieniem klina DN 250 mm
Zasuwa kołnierzowa z izol. klin. z miękkim uszczelnieniem klina DN 250 mm
Trójnik kołnierzowy z izol. klin. DN 250x250x160 mm
Zasuwa kołnierzowa z izol. klin. z miękkim uszczelnieniem klina DN 250