Profil wodociągu
Skala 1:100/500

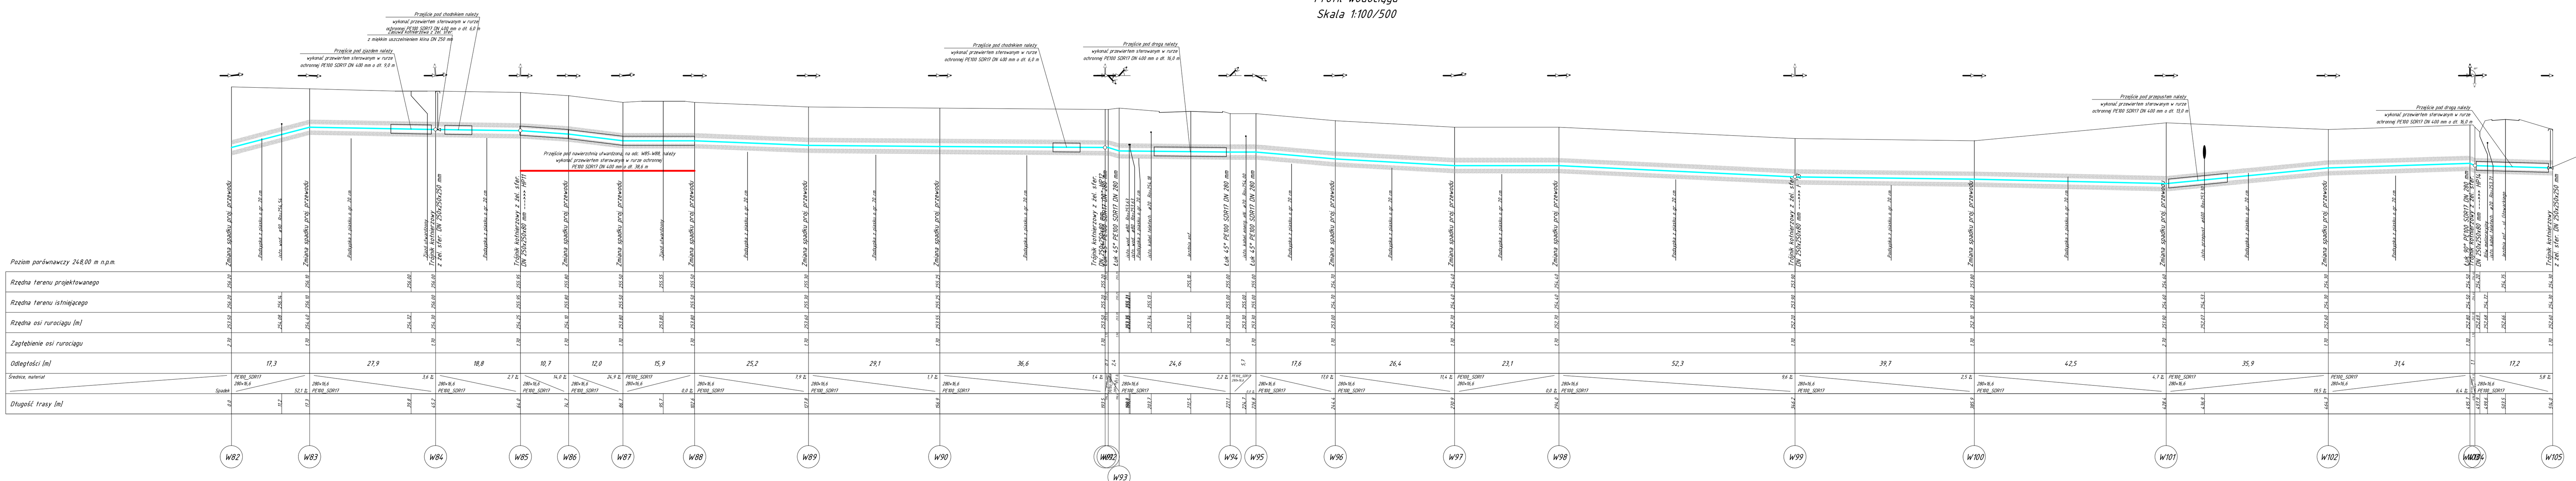

Inwestor:	GMINA DALESZYCE PLAC STASZICA 9, 26-021 DALESZYCE
Jednostka projektowa:	AGIADECTUS Biuro Realizacji Inwestycji mgr inż. Michał Münnich
Dane jednostki projektowej:	Nietachów 294, 26-021 Nietachów woj. Świętokrzyskie
Dane kontaktowe:	Tel. +48 605 - 463 - 030 e-mail: munnich@tlen.pl
Temat:	Budowa sieci wodociągowej w msc. Nowy
Tytuł rysunku:	PROFIL WODOCIĄGU W82-W105
Data:	październik 2021
Projektował:	mgr inż. Michał Münnich
Sprawdził:	mgr inż. Marta Dubik
Branża:	sanitarna
Skala:	1:100/500
Nr rysunku:	10