Plan zagospodarowania terenu

Skala 1:500

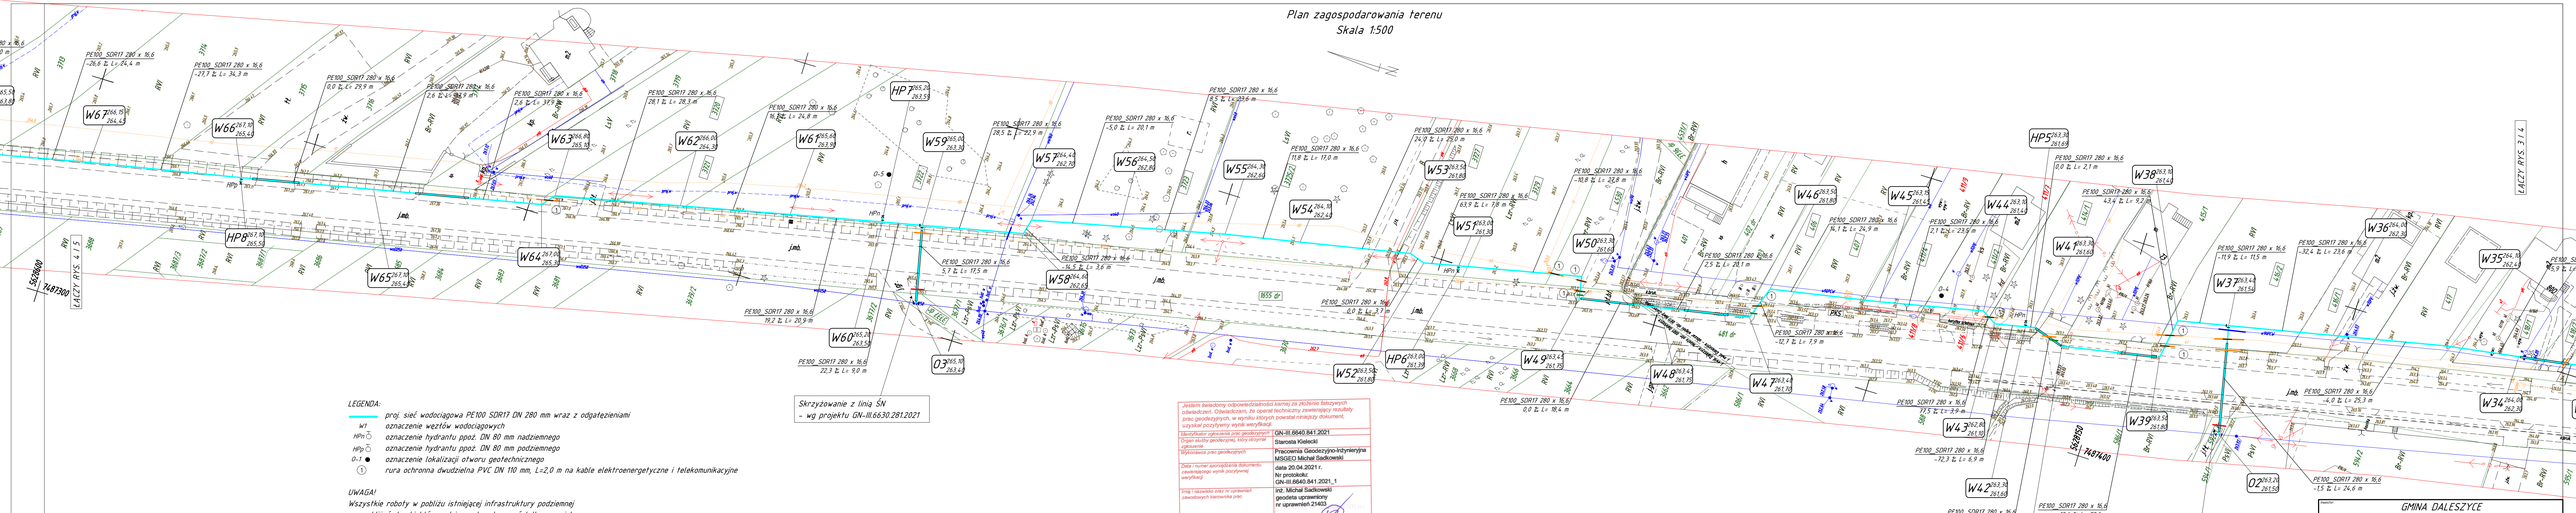
PE100 SDR17 280 x 16,6
-26,6 ∑L= L= 54,4 m
-21,7 ∑L= L= 34,3 m
0,0 ∑L= L= 29,9 m
2,6 ∑L= L= 37,9 m
2,6 ∑L= L= 28,3 m
28,1 ∑L= L= 28,3 m
16,1 ∑L= L= 24,8 m
28,5 ∑L= L= 22,9 m
-5,0 ∑L= L= 20,1 m
11,8 ∑L= L= 17,0 m
24,9 ∑L= L= 29,0 m
-10,8 ∑L= L= 22,8 m
63,9 ∑L= L= 7,8 m
16,1 ∑L= L= 24,9 m
2,1 ∑L= L= 23,9 m
0,0 ∑L= L= 2,1 m
4,5 ∑L= L= 9,2 m
-11,9 ∑L= L= 11,5 m
-32,4 ∑L= L= 23,6 m
-6,0 ∑L= L= 25,7 m
-15 ∑L= L= 24,6 m
-13,6 ∑L= L= 22,1 m
-12,7 ∑L= L= 7,9 m
-12,5 ∑L= L= 7,9 m
-12,3 ∑L= L= 6,9 m
0,0 ∑L= L= 18,4 m
5,7 ∑L= L= 17,5 m
-16,3 ∑L= L= 3,6 m
-0,0 ∑L= L= 3,7 m
16,2 ∑L= L= 20,9 m
22,3 ∑L= L= 9,0 m
13,5 ∑L= L= 2,4 m
W66 264,0
W66 267,1
W63 266,8
W62 266,0
W61 265,4
W59 265,0
W57 264,4
W56 264,8
W55 264,3
W54 264,4
W53 263,5
W51 263,6
W50 263,3
W46 263,5
W45 263,5
W44 263,3
W4 263,3
W38 263,1
W37 263,4
W36 264,0
W35 264,3
W34 264,0
W39 263,8
W43 262,8
W42 263,3
W40 263,0
W49 263,4
W48 263,4
W47 263,3
W52 263,5
W64 267,0
W65 267,1
W60 265,2
W58 264,6
HP8 267,5
HP7 265,2
HP6 263,0
HP5 263,3
O3 265,9
O2 263,2
