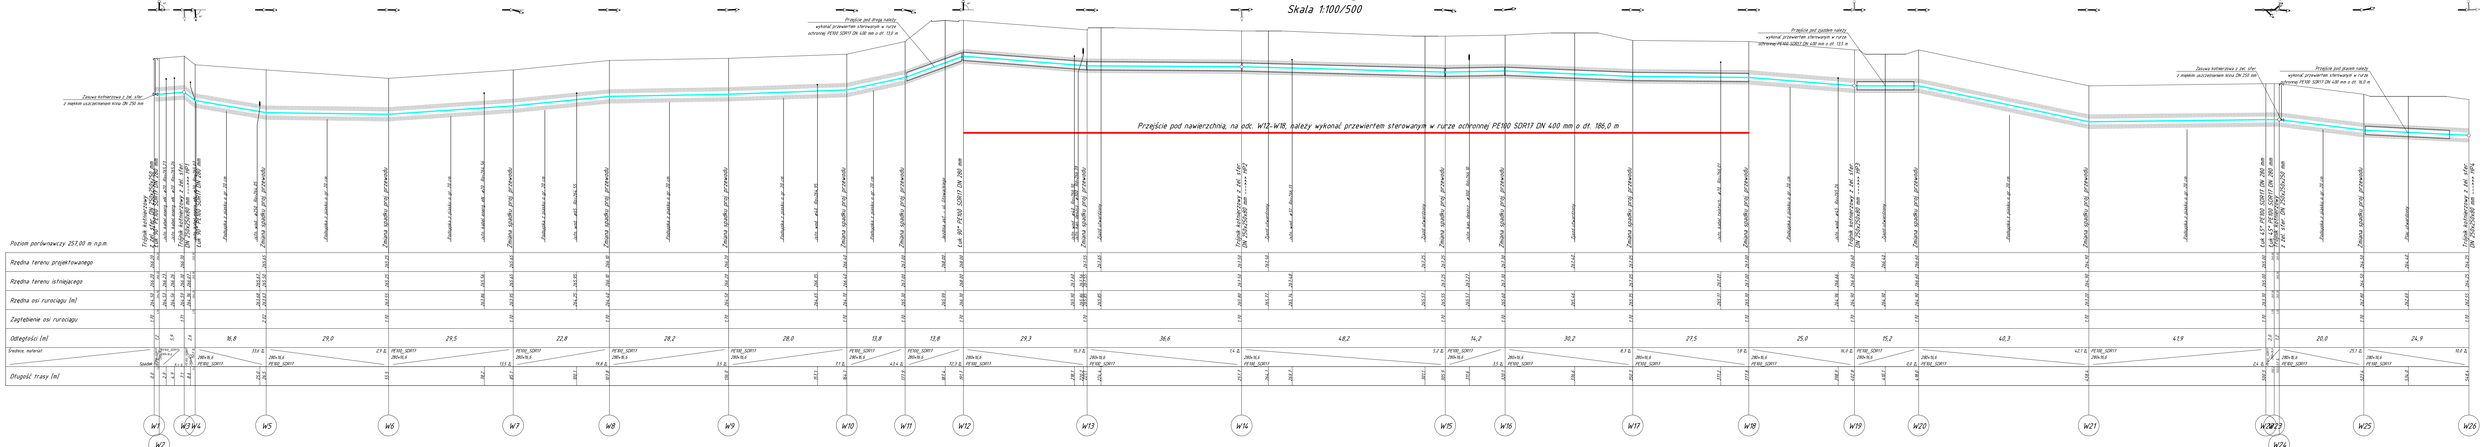
Profil wodociągu
Skala 1:100/500


Przejście pod drogą nasyp, wykonać przewiertem sterowanym w rurze ochronnej PE100 SDR17 DN 400 mm o dł. 133 m
Przejście pod nawierzchnią, na odc. W12-W18, należy wykonać przewiertem sterowanym w rurze ochronnej PE100 SDR17 DN 400 mm o dł. 186,0 m
Przejście pod głównym nasypu, wykonać przewiertem sterowanym w rurze ochronnej PE100 SDR17 DN 400 mm o dł. 133 m
Przejście pod głównym nasypu, wykonać przewiertem sterowanym w rurze ochronnej PE100 SDR17 DN 400 mm o dł. 152 m
Zasuwa kołnierzowa z zał. stoż. z napędem uszczelnianym kliną DN 250 mm
Zasuwa kołnierzowa z zał. stoż. z napędem uszczelnianym kliną DN 250 mm
Trójnik kołnierzowy DN 250/250/250 mm
Łuk 45° PE100 SDR17 DN 280 mm
Zmiana średnicy przy przewiercie
Zmiana średnicy przy przewiercie
Zmiana średnicy przy przewiercie