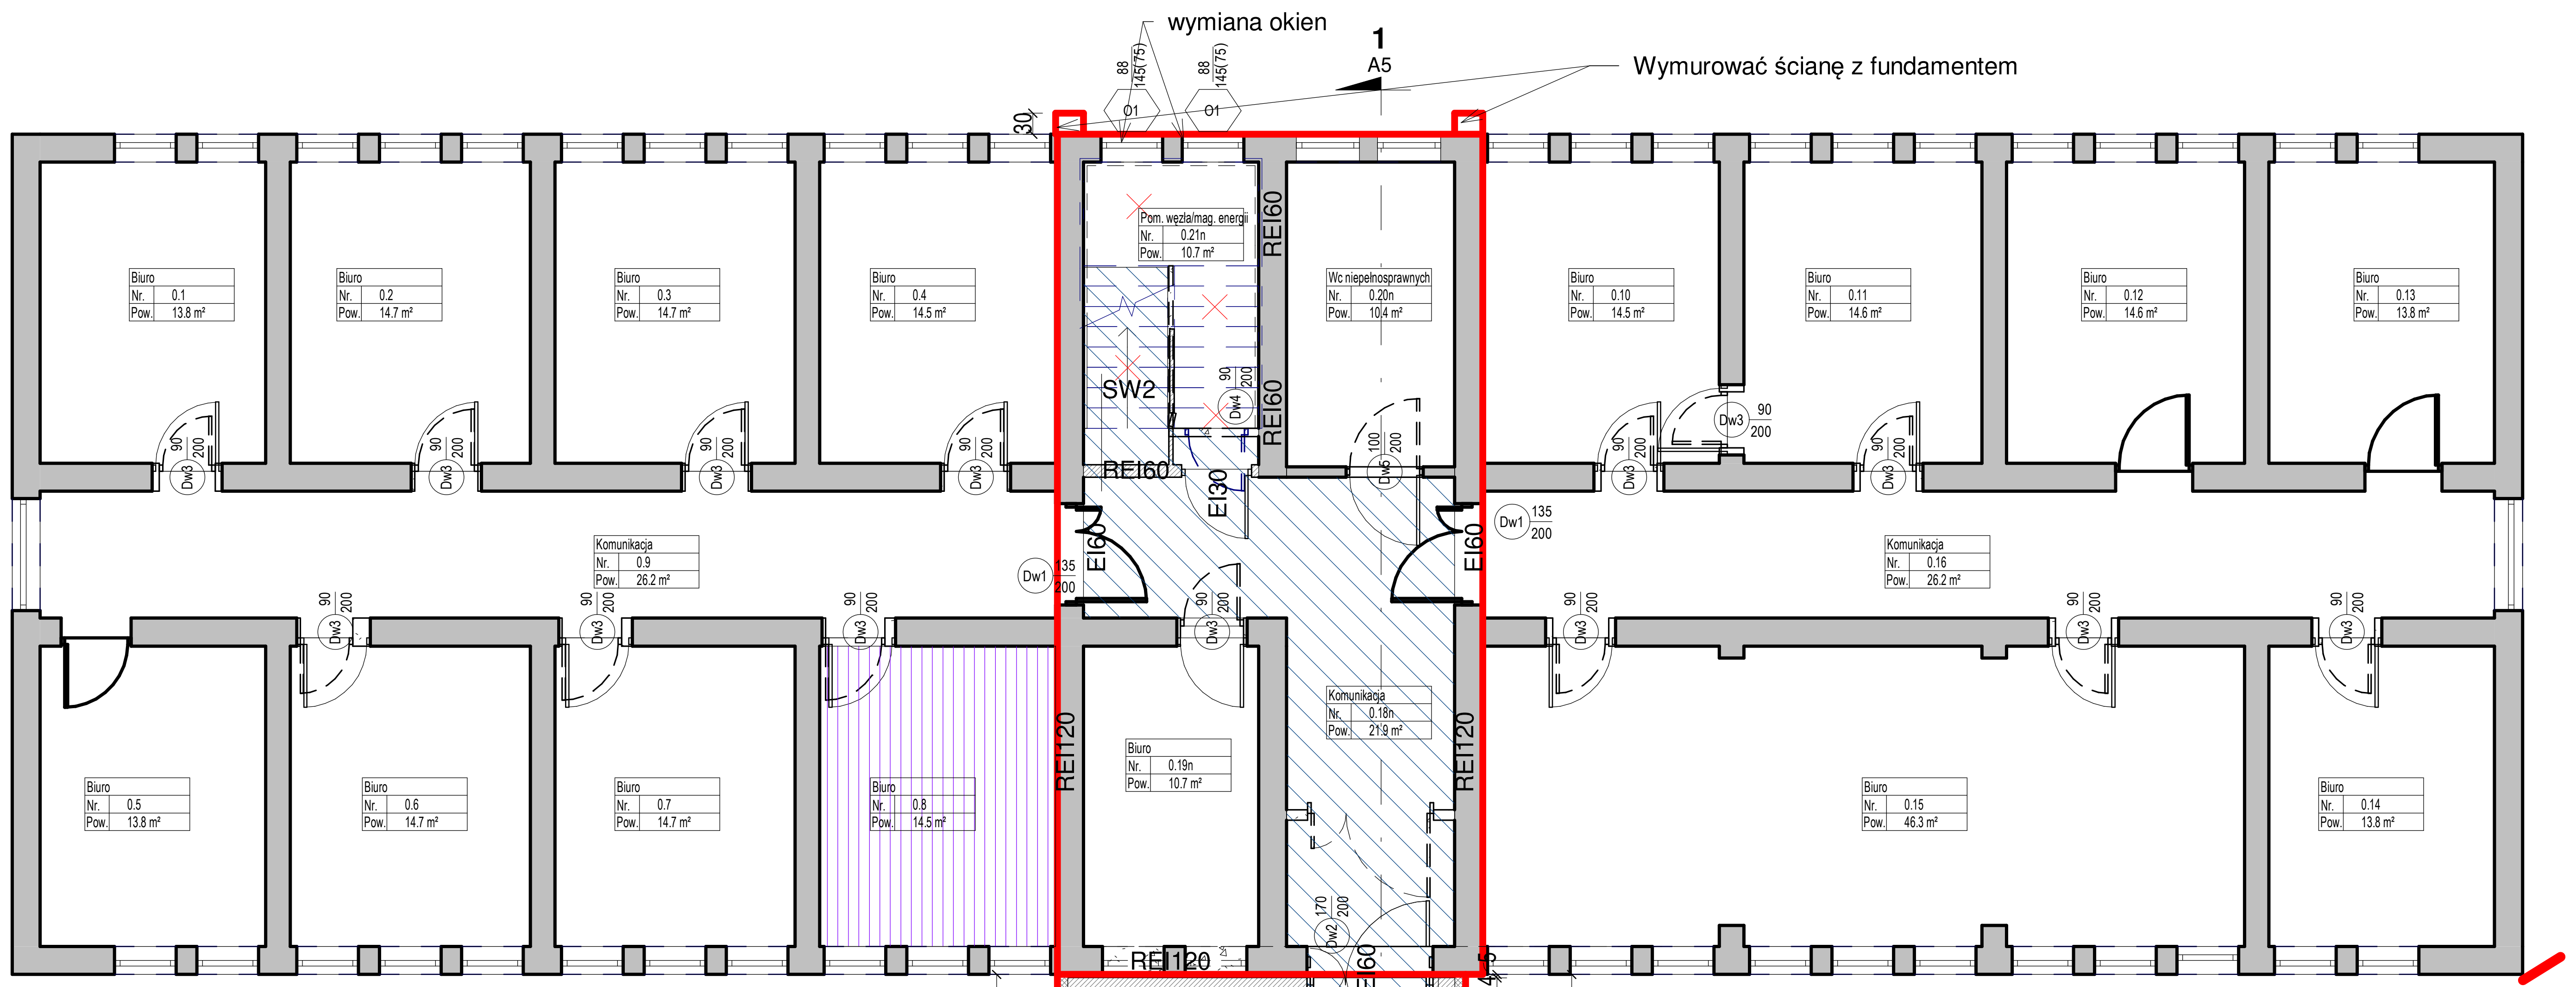

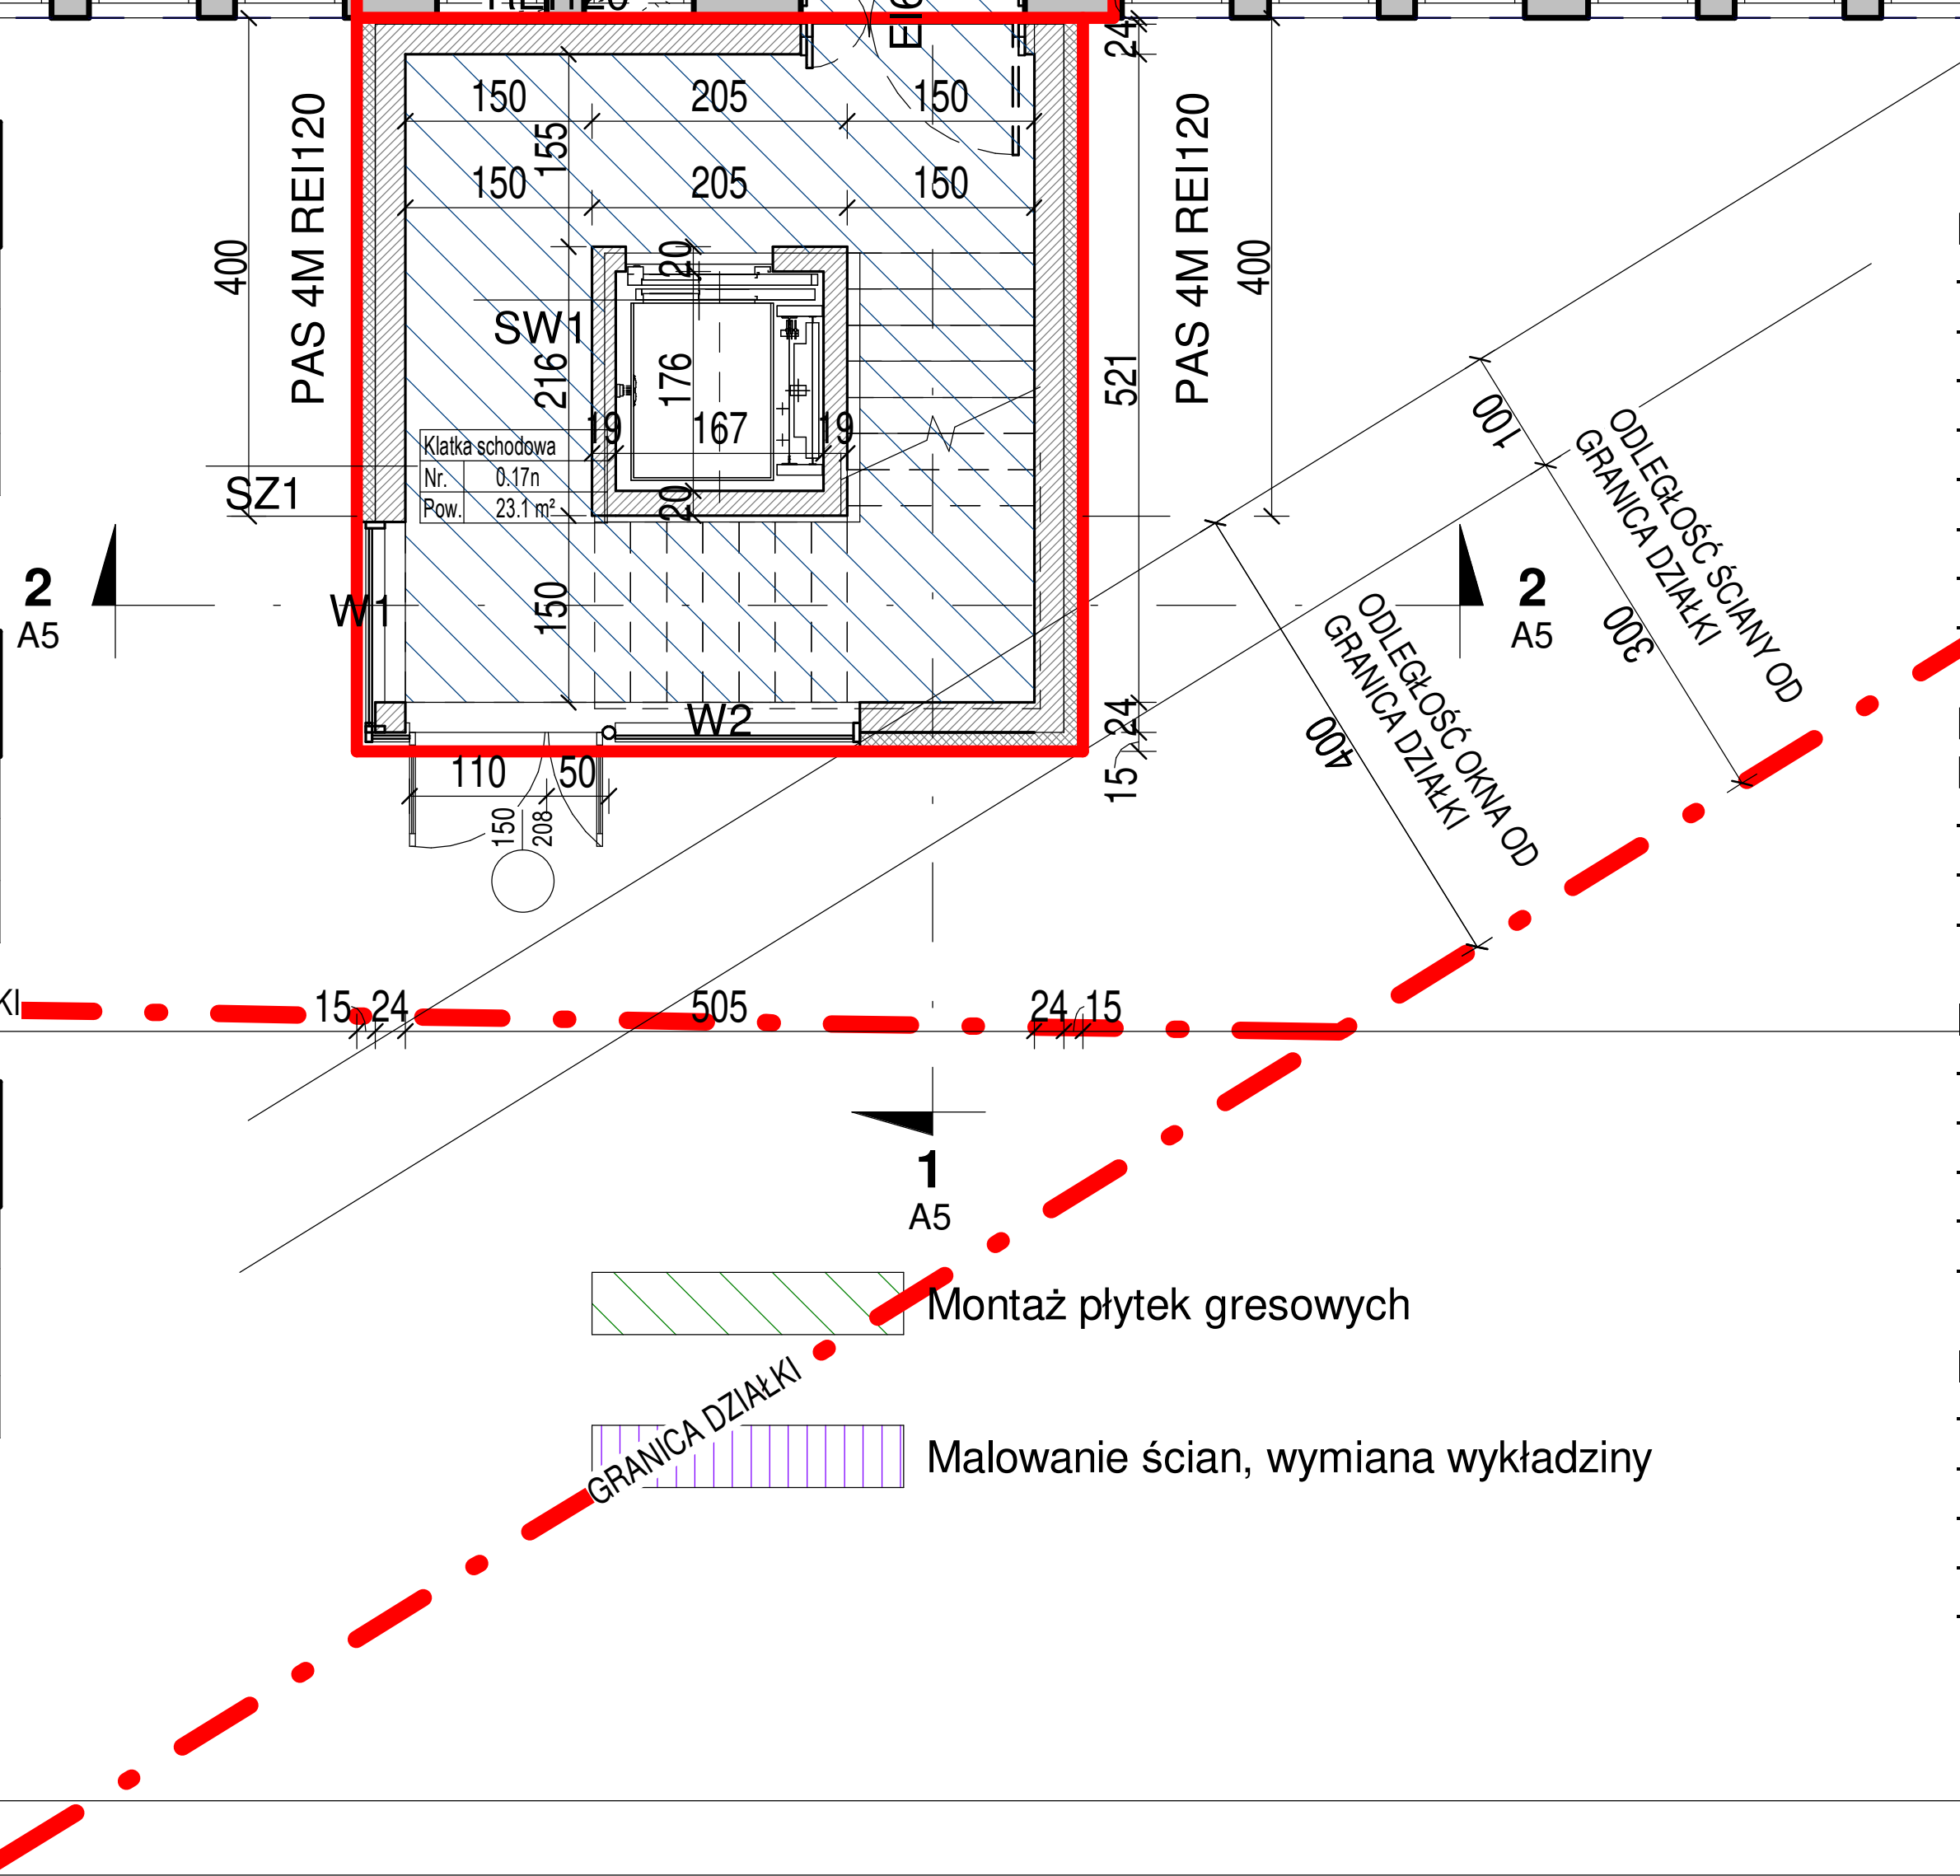

SZ1	ŚCIANA ZEWNĘTRZNA część projektowana
	Tynk cementowo wapienny, gładź gipsowa
24 cm	Pustak ceramiczny
15 cm	Wełna fasadowa
	Tynk tynk silikonowy

Uc(max) 0.20

SW1	ŚCIANA WEWNĘTRZNA część projektowana
	Tynk cementowo wapienny, gładź gipsowa
19 cm, 20 cm	Ściana żelbetowa
	Tynk cementowo wapienny, gładź gipsowa

SW2	ŚCIANA WEWNĘTRZNA część projektowana
	Tynk cementowo wapienny, gładź gipsowa
6 cm, 12 cm, 18 cm	Pustak ceramiczny
	Tynk cementowo wapienny, gładź gipsowa

Roboty rozbiórkowe zewnętrzne
- Demontaż kostki betonowej przed wejściem głównym do budynku
- Demontaż okien 10 szt. od strony zachodniej w miejscu dobudowywanej klatki schodowej
- Demontaż drzwi zewnętrznych
- Demontaż zadaszenia wraz ze ścianami przy wejściu głównym
- Demontaż okien 6 szt. od strony wschodniej wraz z powiększeniem tych otworów okiennych
- Rozbiórka stalowych schodów zewnętrznych od strony północnej i południowej
- Demontaż rynien, rur spustowych i obróbek blacharskich
- Demontaż napisu na elewacji budynku

Roboty rozbiórkowe wewnętrzne
Parter:
- Wyburzenie biegów i spoczników klatki schodowej
- Wyburzenie zaznaczonych ścian działowych
- Demontaż zaznaczonych drzwi wewnętrznych 19 szt.

I piętro
- Wyburzenie biegów i spoczników klatki schodowej
- Wyburzenie zaznaczonych ścian działowych
- Demontaż zaznaczonych drzwi wewnętrznych 15 szt.
- Demontaż wykończenia posadzki w korytarzach
- Demontaż okładzin ściennych i posadzkowych wraz z armaturą w toaletach

II piętro
- Wyburzenie biegów i spoczników klatki schodowej
- Wyburzenie zaznaczonych ścian działowych
- Demontaż zaznaczonych drzwi wewnętrznych 24 szt.
- Demontaż wykończenia posadzki w korytarzach
- Demontaż okładzin ściennych i posadzkowych wraz z armaturą w toaletach

Roboty remontowo – budowlane zewnętrzne
- Rozbudowa budynku od strony zachodniej o klatkę schodową wraz z windą
- Montaż okien od strony wschodniej – 6 szt.
- Montaż balustrad na elewacji północnej i południowej - 4 szt.
- Montaż obróbek blacharskich, rynien i rur spustowych
- Zmiana kierunku odprowadzania wody z dachu poprzez ułożenie wełny mineralnej oraz papy (przekrycie RE15)
- Remont izolacji wodnej stropodachu remont warstw papy
- Malowanie parapetów stalowych
- Remont ścianek na dachu budynku wraz z obróbkami blacharskimi
- Czyszczenie oraz malowanie elewacji budynku
- Budowa dwóch zewnętrznych ścianek oddzielenia pożarowego 30 cm. poza lico ściany EI60
- Ułożenie kostki betonowej przed wejściem głównym do budynku

Roboty remontowo – budowlane wewnętrzne
Parter
- Budowa ścian działowych w zaznaczonych miejscach wraz z wykończeniem
- Budowa stropów w miejscu wyburzonej klatki schodowej wraz z wykończeniem
- Montaż drzwi wewnętrznych 16 szt.
- Montaż aluminiowych, przeszklonych w klasie odporności pożarowej EI60 3 szt.
- Wykończenie posadzki w zaznaczonej przestrzeni płytkami gresowymi, wykładziną
- Gipsowanie i malowanie ścian korytarzy, pom. 0.8
I Piętro
- Budowa ścian działowych w zaznaczonych miejscach wraz z wykończeniem
- Budowa stropów w miejscu wyburzonej klatki schodowej wraz z wykończeniem
- Montaż drzwi wewnętrznych 11 szt.
- Montaż aluminiowych, przeszklonych w klasie odporności pożarowej EI60 3 szt.
- Wykończenie posadzki w zaznaczonej przestrzeni – płytki gresowe
- Wykończenie posadzki w zaznaczonej przestrzeni – panele winylowe, wykładzina
- Gipsowanie i malowanie ścian korytarzy, pom. 1.4, 1.13
- Montaż sufitów podwieszanych pom. 1.4, 1.13
- Montaż płytek ściennych w łazienkach
- Montaż armatury łazienkowej
II Piętro
- Budowa ścian działowych w zaznaczonych miejscach wraz z wykończeniem
- Budowa stropów w miejscu wyburzonej klatki schodowej wraz z wykończeniem
- Montaż drzwi wewnętrznych 21 szt.
- Montaż aluminiowych, przeszklonych w klasie odporności pożarowej EI60 3 szt.
- Wykończenie posadzki w zaznaczonej przestrzeni – płytki gresowe
- Wykończenie posadzki w zaznaczonej przestrzeni – panele winylowe
- Gipsowanie i malowanie ścian korytarzy
- Montaż płytek ściennych w łazienkach
- Montaż armatury łazienkowej
- Montaż klap oddymiających/wyłazu dachowego w klatce schodowej

Montaż windy

Zestawienie pomieszczeń Parter

Numer	Nazwa	Powierzchnia	Objętość
0.1	Biuro	13.8 m²	38.63 m³
0.2	Biuro	14.7 m²	41.15 m³
0.3	Biuro	14.7 m²	41.15 m³
0.4	Biuro	14.5 m²	40.43 m³
0.5	Biuro	13.8 m²	38.54 m³
0.6	Biuro	14.7 m²	41.05 m³
0.7	Biuro	14.7 m²	41.05 m³
0.8	Biuro	14.5 m²	40.34 m³
0.9	Komunikacja	26.2 m²	73.22 m³
0.10	Biuro	14.5 m²	40.55 m³
0.11	Biuro	14.6 m²	40.79 m³
0.12	Biuro	14.6 m²	40.79 m³
0.13	Biuro	13.8 m²	38.63 m³
0.14	Biuro	13.8 m²	38.54 m³
0.15	Biuro	46.3 m²	129.31 m³
0.16	Komunikacja	26.2 m²	72.97 m³
0.17n	Klatka schodowa	23.1 m²	61.49 m³
0.18n	Komunikacja	21.9 m²	61.13 m³
0.19n	Biuro	10.7 m²	29.92 m³
0.20n	Wc niepełnosprawnych	10.4 m²	29.13 m³
0.21n	Pom. węzła/mag. energii	10.7 m²	29.81 m³
Suma ogólna: 21		362.6 m²	1008.62 m³

Biuro projektowe DWORACZYK-ARCHITEKTURA
39-400 Tarnobrzeg, Al. Warszawska 170D
600 338 494, 600 505 918 www.d-architektura.com.pl
gajekada@gmail.com, dworaczykkamil@gmail.com

Nazwa obiektu budowlanego
Rozbudowa, nadbudowa i przebudowa budynku biurowego, dot. strefy wejściowej z windą oraz klatką schodową wraz z instalacjami wewnętrznymi tj. (przebudowa instalacji: centralnego ogrzewania, elektrycznej) wraz z rozbiórką schodów zewnętrznych, przebudową utwardzenia terenu.

Adres inwestycji
Ul. M. Dąbrowskiej 15, 39-400 Tarnobrzeg,

IDENTYFIKATOR DZIAŁKI
186401_1.0012.1173/16
186401_1.0012.1171/28

Inwestor
Tarnobrzeska Agencja Rozwoju Regionalnego
Ul. M. Dąbrowskiej 15, 39-400 Tarnobrzeg

Projektant	Podpis	Specjalność	Nr. upr.
mgr inż. arch. Kamil Dworaczyk		architektura	6/PKOKK/2014
Projektant sprawdzający mgr inż. arch. Ada Dworaczyk	Podpis	Specjalność architektura	Nr. upr. 41/DSOKK/2013

Tytuł rysunku
Rzut parteru

Stadium	Data	Skala
PW	**11.2025**	**1 : 100**

Dworaczyk Architektura

Nr rysunku **A1**