


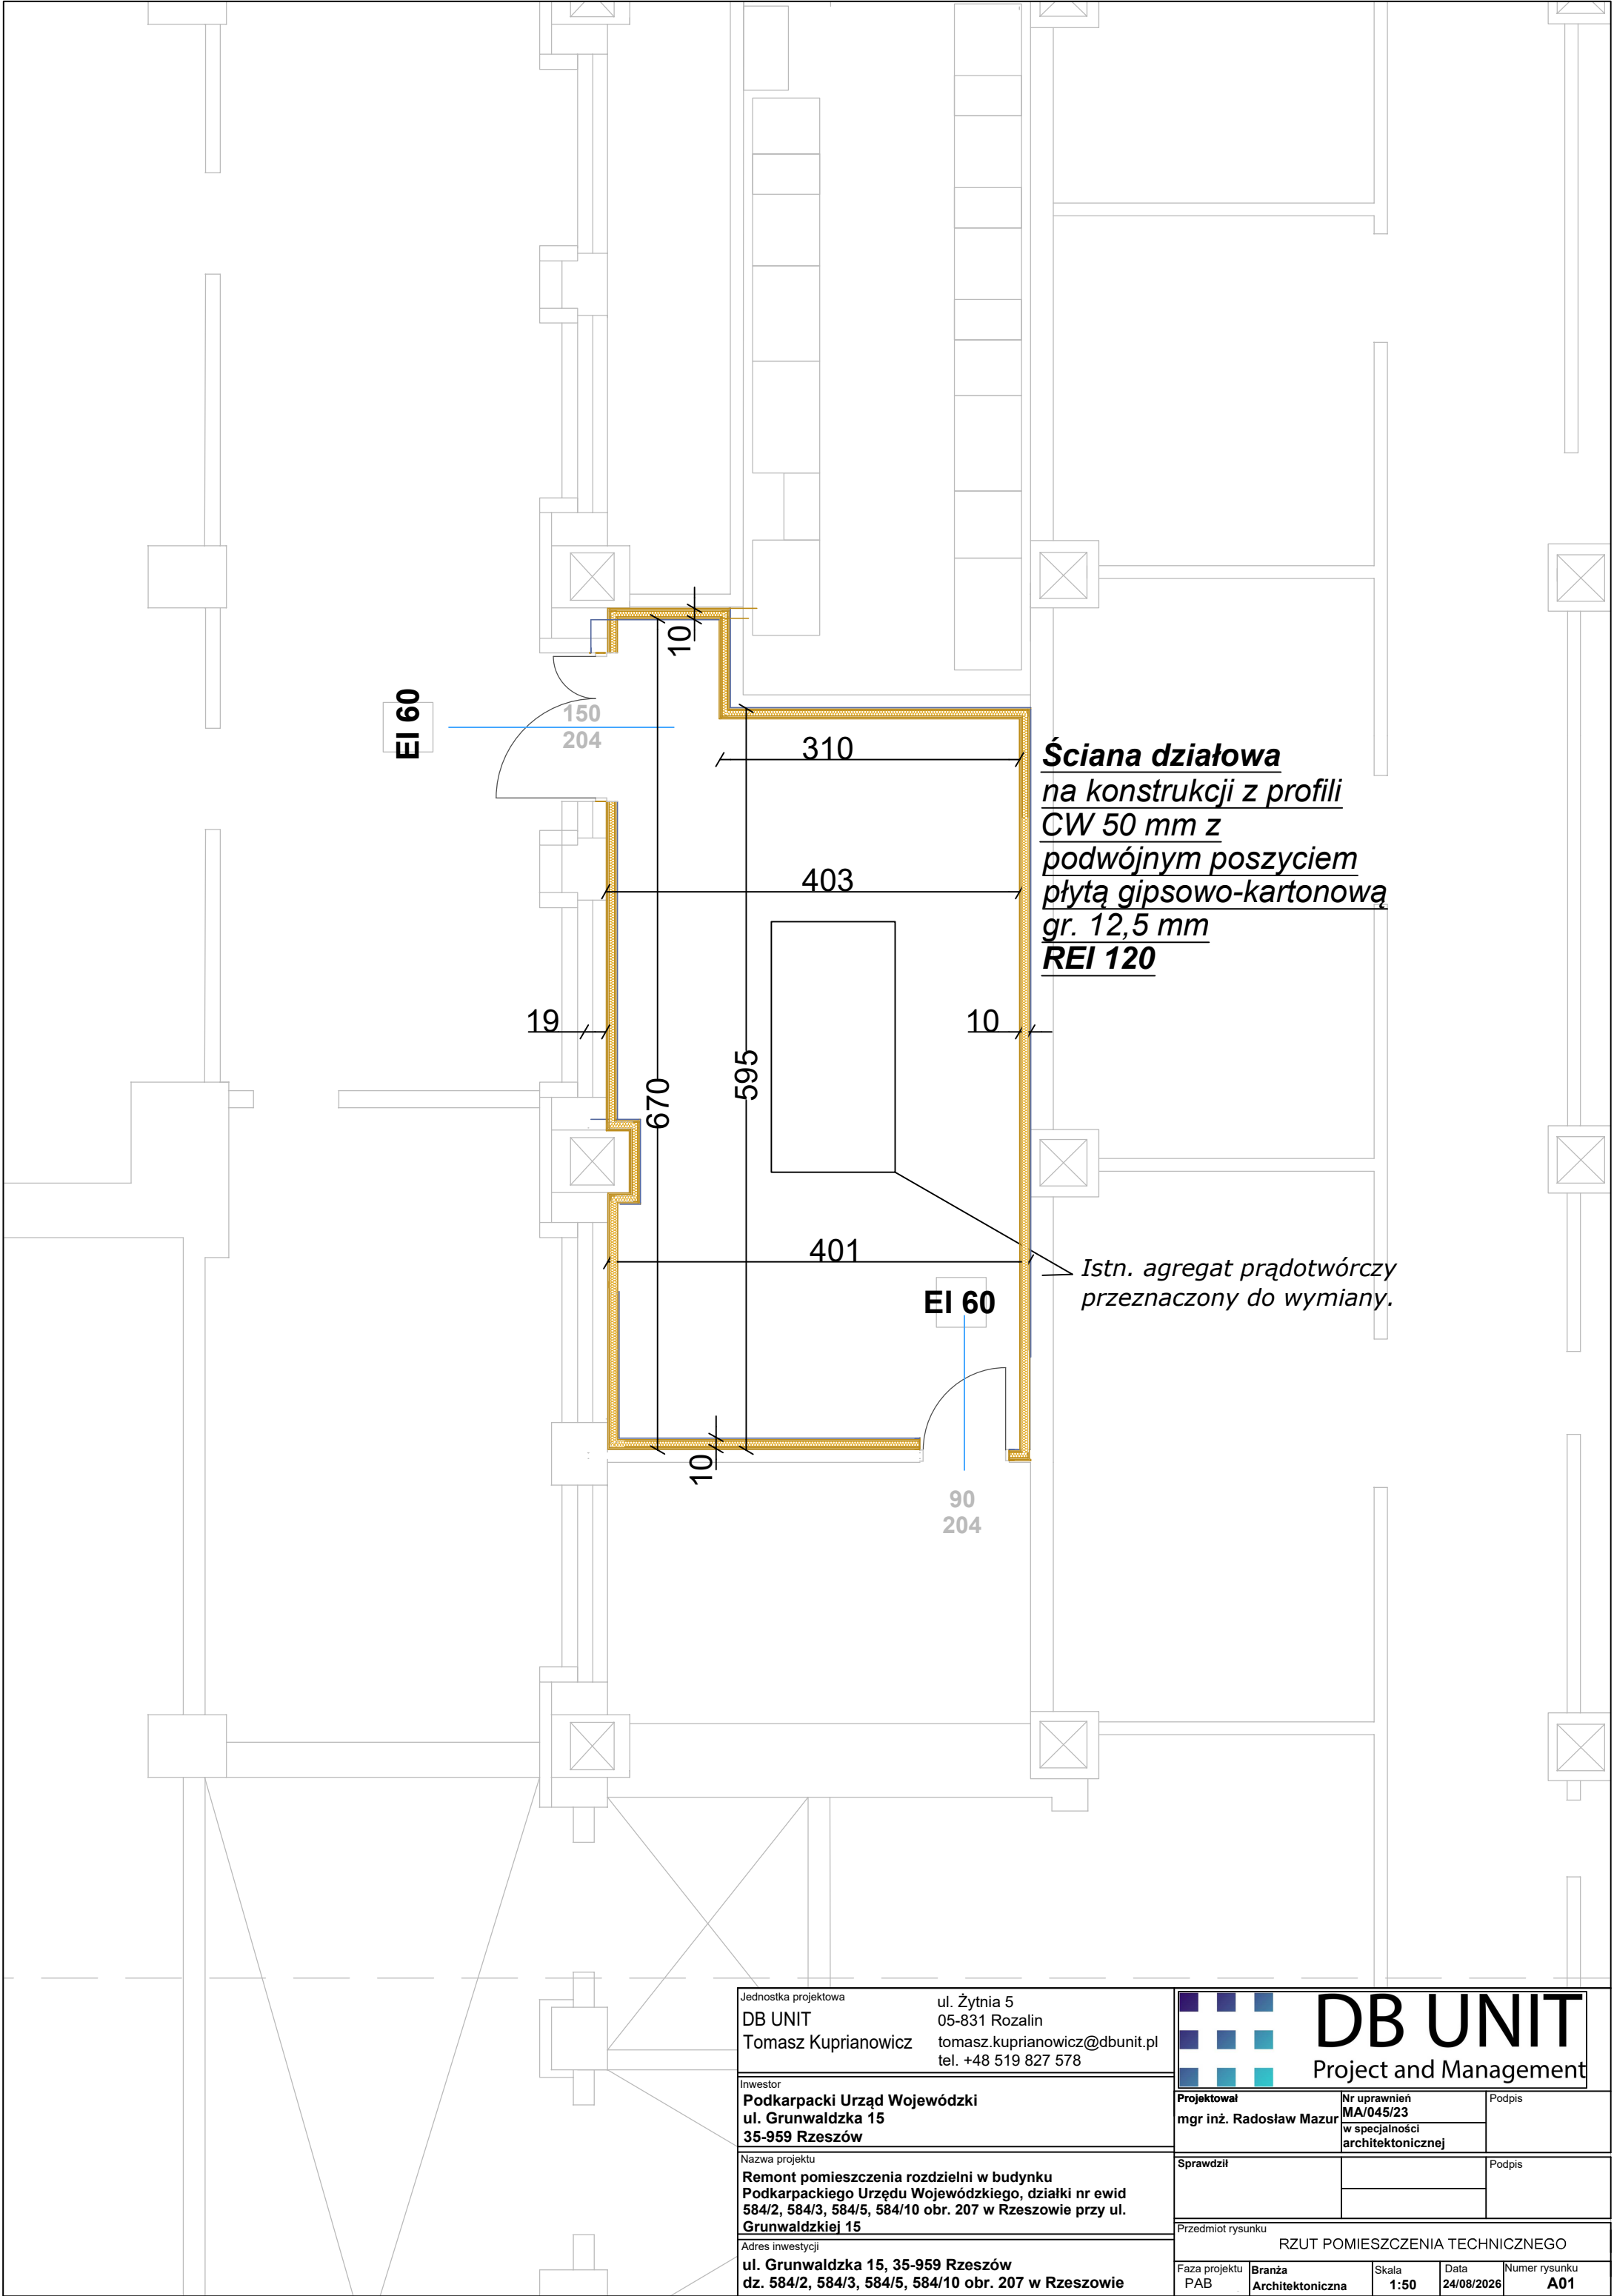

Jednostka projektowa	ul. Żytnia 5
DB UNIT	05-831 Rozalin
Tomasz Kuprianowicz	tomasz.kuprianowicz@dbunit.pl
	tel. +48 519 827 578
Inwestor	Podkarpacki Urząd Wojewódzki
	ul. Grunwaldzka 15
	35-959 Rzeszów
Nazwa projektu	Remont pomieszczenia rozdzielni w budynku
	Podkarpackiego Urzędu Wojewódzkiego, działki nr ewid
	584/2, 584/3, 584/5, 584/10 obr. 207 w Rzeszowie przy ul.
	Grunwaldzkiej 15
Adres inwestycji	ul. Grunwaldzka 15, 35-959 Rzeszów
	dz. 584/2, 584/3, 584/5, 584/10 obr. 207 w Rzeszowie

DB UNIT Project and Management				
Projektował		Nr uprawnień		Podpis
mgr inż. Radosław Mazur		MA/045/23		
		w specjalności architektonicznej		
Sprawdził				Podpis
Przedmiot rysunku				
RZUT POMIESZCZENIA TECHNICZNEGO				
Faza projektu	Branża	Skala	Data	Numer rysunku
PAB	Architektoniczna	1:50	24/08/2026	A01