
# Profil DG 106899B Kuriany-Sobolewo

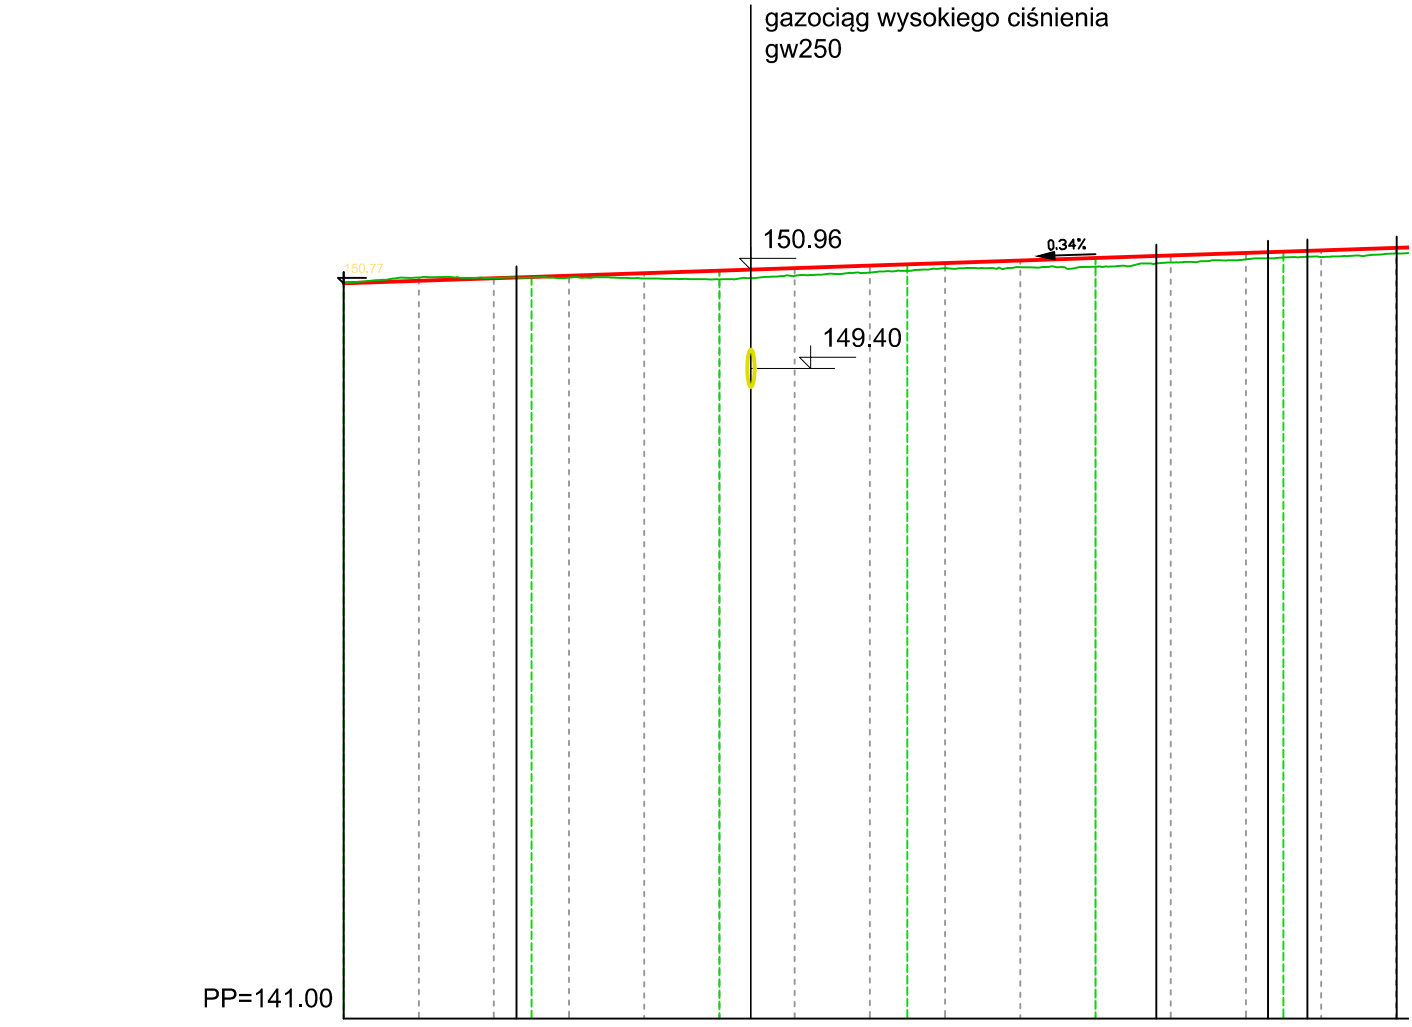


| | | | | | | | | | | | | | | | |
|---|---|---|---|---|---|---|---|---|---|---|---|---|---|---|---|
| Rzędne niwelety | 150.77 | 150.81 | 150.84 | 150.88 | 150.91 | 150.94 | 150.98 | 151.01 | 151.05 | 151.08 | 151.11 | 151.15 | 151.18 | 151.21 | 151.25 |
| Rzędne istniejące | 150.77 | 150.85 | 150.84 | 150.85 | 150.84 | 150.83 | 150.87 | 150.92 | 150.98 | 150.99 | 151.00 | 151.05 | 151.09 | 151.13 | 151.17 |
| Różnice rzędnych | 0.00 | -0.04 | 0.00 | 0.02 | 0.07 | 0.12 | 0.10 | 0.09 | 0.07 | 0.09 | 0.12 | 0.09 | 0.09 | 0.09 | 0.08 |
| Elementy niwelety | L=202.47m<br>i=0.34% | | | | | | | | | | | | | | |
| Elementy trasy | PROSTA<br>L=23.03m | PROSTA<br>L=85.06m | ŁUK POZIOMY<br>R=300.00m<br>L=14.86m | PROSTA<br>L=5.25m | ŁUK POZIOMY<br>R=300.00m<br>L=11.86m | | | | | | | | | | |
| Odległości | 00.00 | 10.00 | 20.00 | 23.03 | 30.00 | 40.00 | 50.00 | 60.00 | 70.00 | 80.00 | 90.00 | 00.00 | 08.09 | 10.00 | 20.00 | 22.95 | 28.20 | 30.00 | 40.00 | 40.06 |
| Kilometraż | 0+000 | | | | | | | | | | | 0+100 | | | | | | | | |