


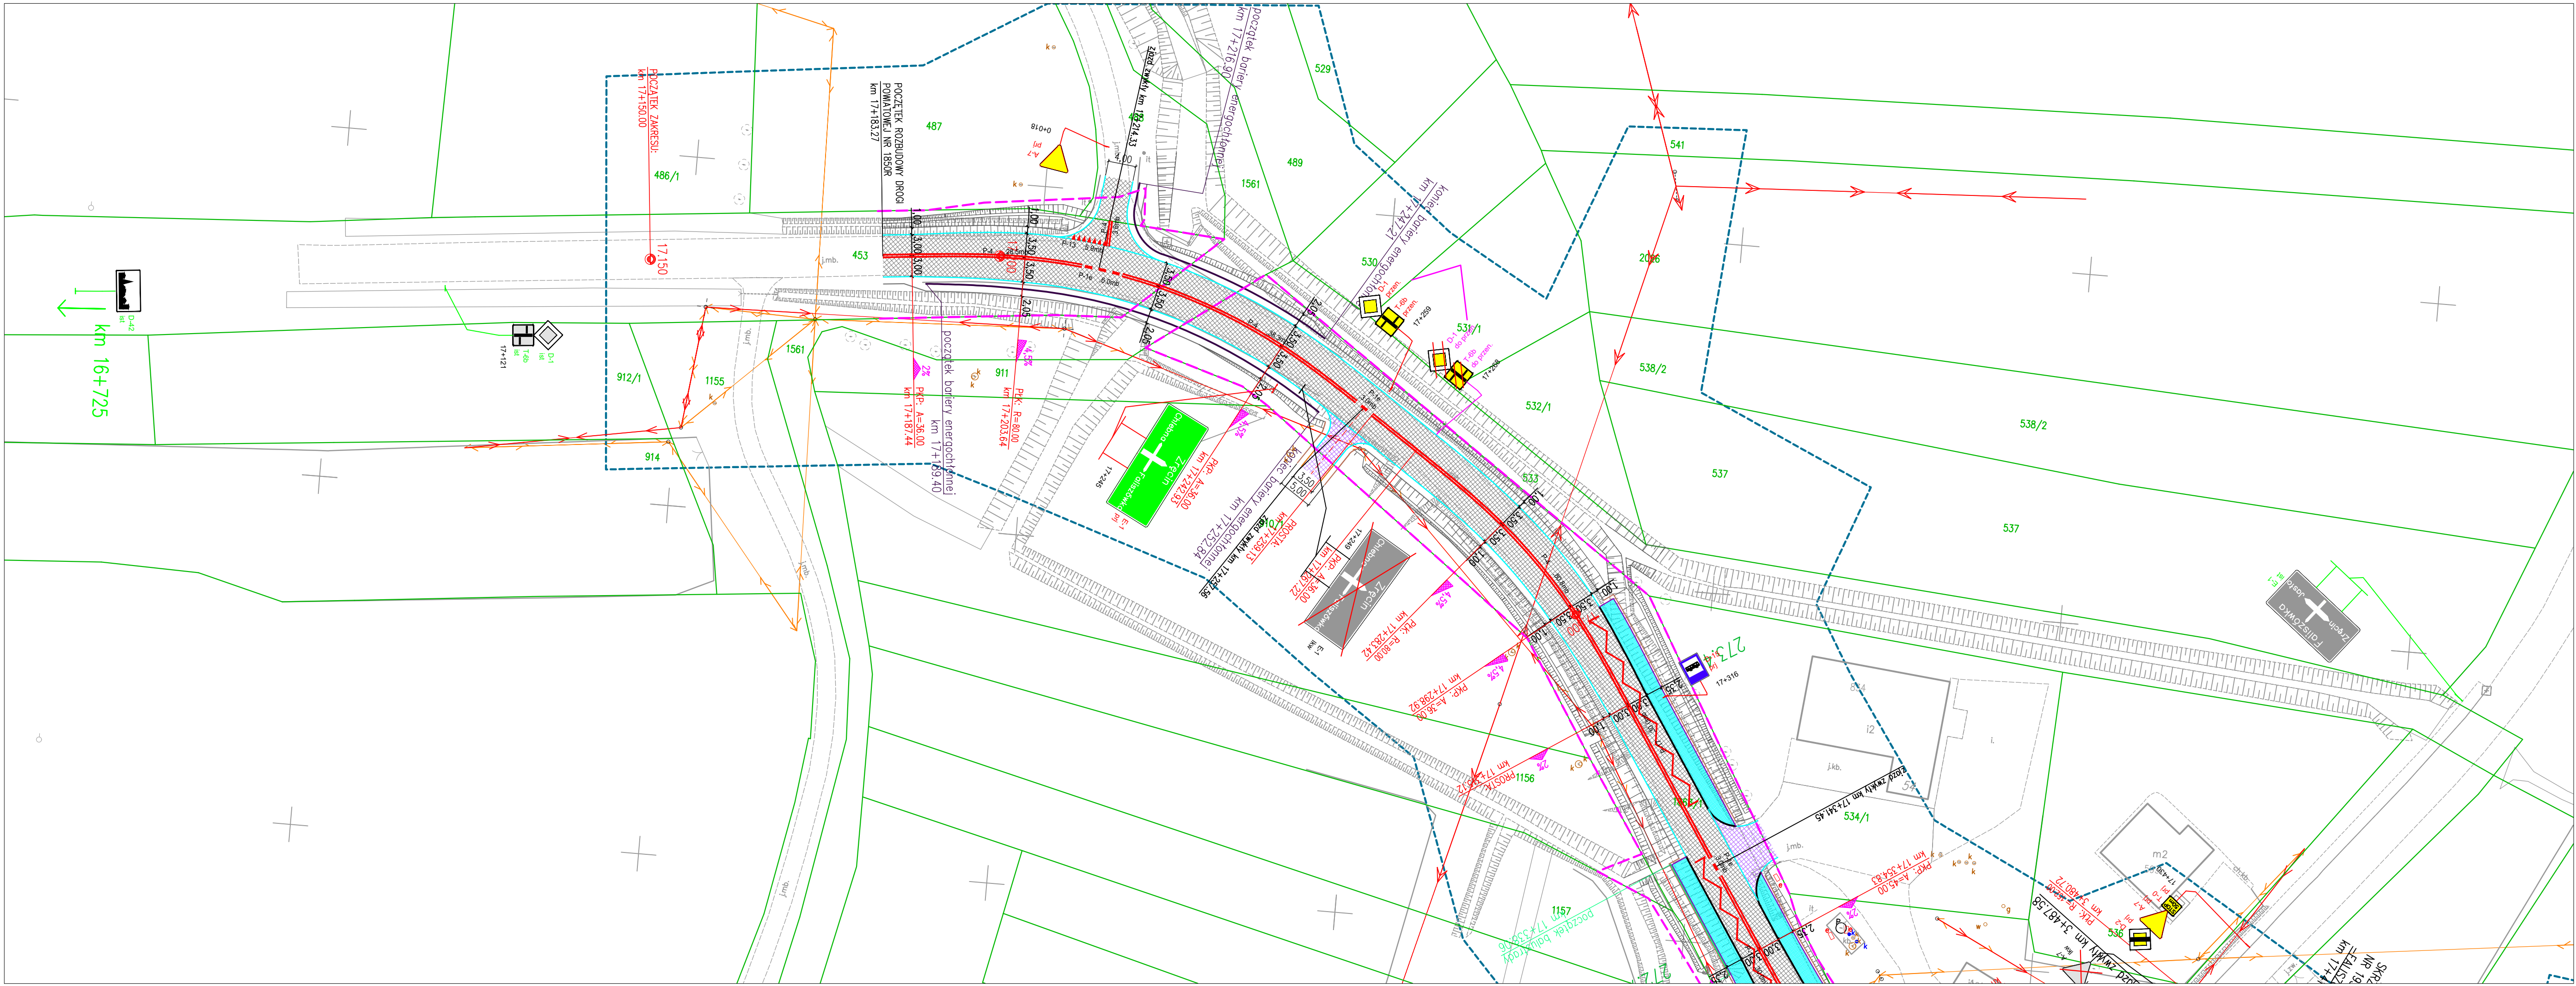

Legenda:

- oznakowanie pionowe projektowane
- oznakowanie pionowe istniejące
- oznakowanie pionowe do likwidacji
- oznakowanie pionowe do przeniesienia
- oznakowanie pionowe do przeniesienia
- oznakowanie pionowe do przeniesienia
- oznakowanie poziome do likwidacji
- oznakowanie poziome projektowane

Branża drogowa:

- pobocze asfaltowe
- krawężnik betonowy
- krawężnik kamienny
- obrzeże
- bariera energochłonna
- balustrada
- nawierzchnia wyniesione skrzyżowania i zatoki autobusowej
- nawierzchnia jezdni asfaltowej
- chodniki
- wypełnienie z kostki
- zjazdy
- nawierzchnia zjazdu przez chodnik
- nawierzchnia placu z kostki
- rowy/skarpy

NAZWA ZADANIA: Rozbudowa drogi powiatowej nr 1850R Jasło - Łajscze - Żeglce w km 17+183.27 - 19+184.66 w miejscowościach Kopytowa, Żeglce w gminie Chorkówka wraz z budową i przebudową infrastruktury technicznej			
NAZWA INWESTORA: Powiat Krośnieński ul. Bieszczadzka 1 38-400 Krośno			
WYKONAWCA DOKUMENTACJI PROJEKTOWEJ: SP-GEO Biuro Usług Inżynierskich SP-GEO Paulina Pawlak ul. Rynek 20, 37-220 Kańczuga			
ETAP PROJEKT ORGANIZACJI RUCHU			
TYTUŁ OPRACOWANIA PROJEKT STAŁEJ ORGANIZACJI RUCHU			
TYTUŁ RYSUNKU PLAN SYTUACYJNY			
LOKALIZACJA KOPYTOWA, ŻEGLCE			
PROJEKTANT mgr inż. Sławomir Pawlak	SPECIALNOŚĆ drogowa	NR UPRAWNIEN PDK/0040/POOD/22	PODPIS
OPRACOWAŁ mgr inż. Sebastian Sobek			
DATA EDYCJA	08.2025r. I	SKALA 1:500	RYS. NR. 2.1