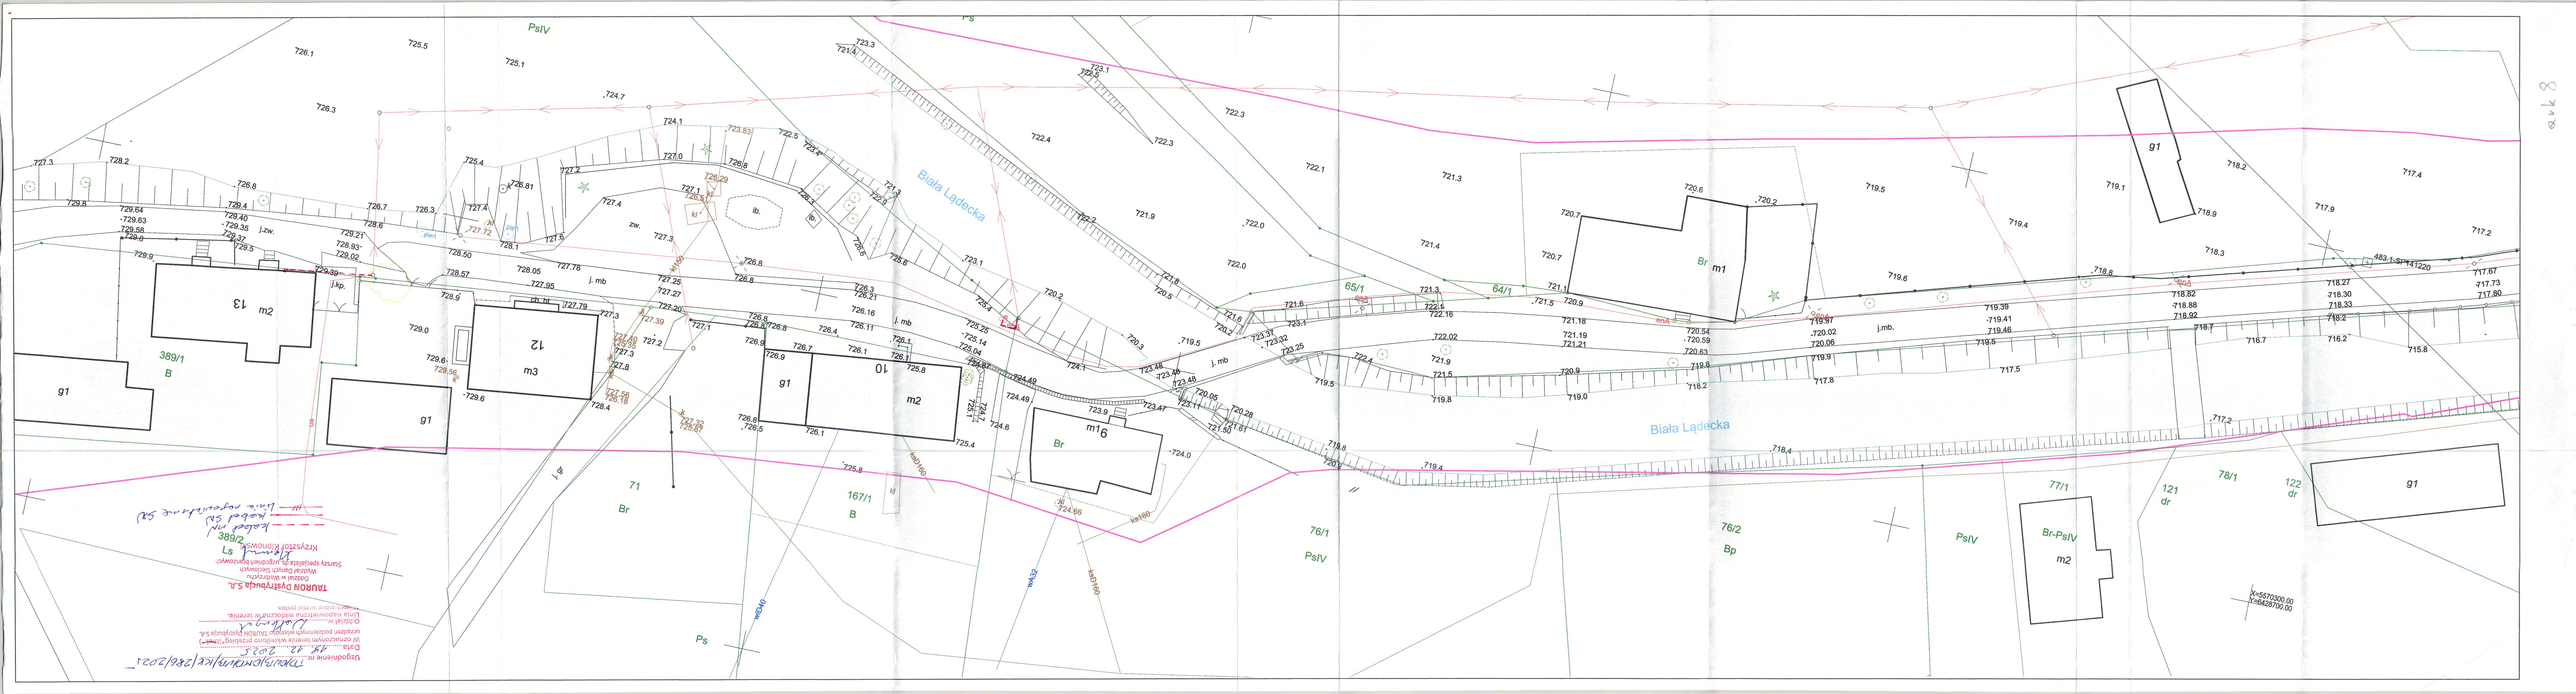

Biała Ładecka
Biała Ładecka
PsIV
Br
Ps
Bp
Br-PsIV
m1
m2
m3
m6
g1
10
12
13
389/1
B
71
167/1
B
76/1
76/2
77/1
78/1
121
dr
122
dr
65/1
64/1
TAURON Dystrybucja S.A.
Oddział w Wałbrzychu
Krzysztof Krukowski
Ls
Linia napowietrzna średniego napięcia
Y=6428700.00