Józefów budynek użytkowy

Data: 05.08.2026
Edytor:

Edytor
Telefon
faks
e-Mail

0.01 Wiatrołap / Podstawowe / Płaszczyzna pracy / Izolinie (E)

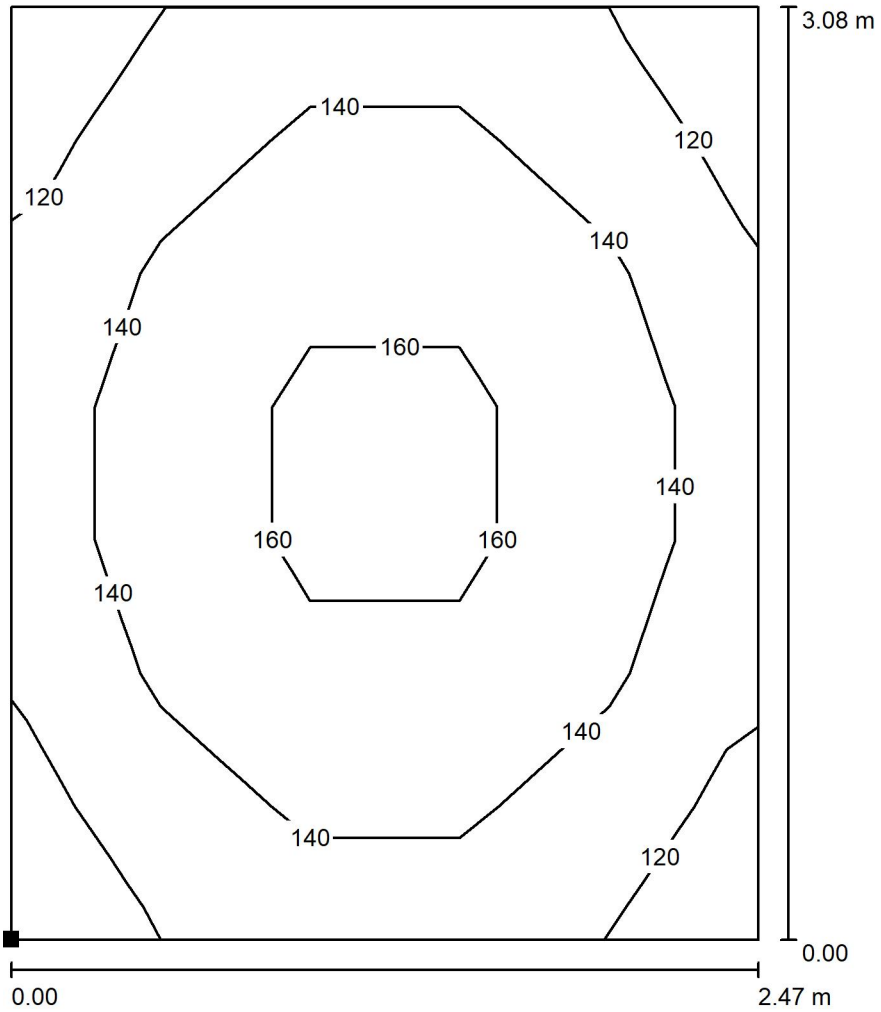

Wartości Lux, Skala 1 : 25

Położenie powierzchni w pomieszczeniu:
Zaznaczony punkt:
(16.910 m, 34.599 m, 0.000 m)

 

Siatka: 5 x 7 Punkty

E_m [lx]	E_{min} [lx]	E_{max} [lx]	E_{min} / E_m	E_{min} / E_{max}
142	115	167	0.810	0.687

Edytor
Telefon
faks
e-Mail

0.01 Wiatrołap / Awaryjne / Podsumowanie

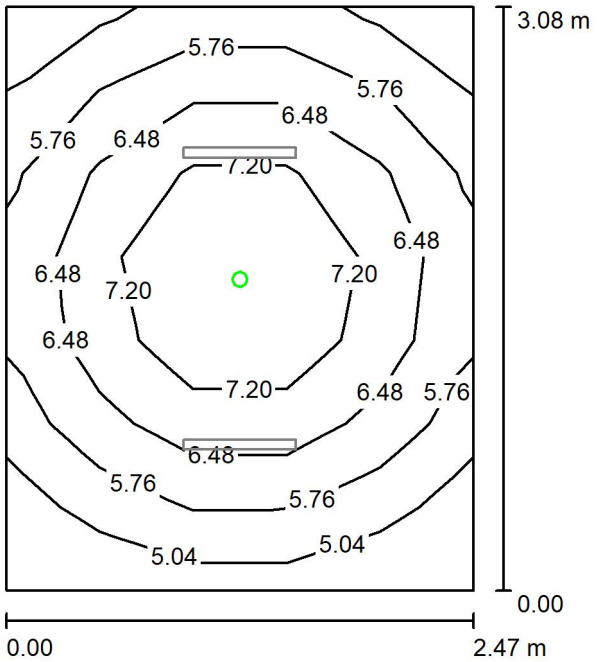

Wysokość pomieszczenia: 3.000 m, Wysokość montażu: 3.000 m, Współczynnik konserwacji: 0.90

Wartości Lux, Skala 1:40

Powierzchnia	ρ [%]	E_m [lx]	E_{min} [lx]	E_{max} [lx]	E_{min} / E_m
Płaszczyzna pracy	/	6.28	4.54	8.15	0.722
Podłoga	20	6.26	3.85	8.21	0.615
Sufit	70	0.01	0.00	0.18	0.000
Ściany (4)	50	5.19	0.17	18	/

Płaszczyzna pracy:

Wysokość:	0.000 m
Siatka:	5 x 7 Punkty
Margines:	0.000 m

Scena oświetlenia awaryjnego (EN 1838):
Zostanie obliczone tylko światło bezpośrednie.
Współdziałanie odbitego światła nie jest uwzględnione.

Specyfikacja mocy przyłączeniowej: 0.21 W/m² = 3.35 W/m²/100 lx (Powierzchnia podstawowa: 7.61 m²)

Edytor
Telefon
faks
e-Mail

0.02 Korytarz / Podstawowe / Płaszczyzna pracy / Izolinie (E)

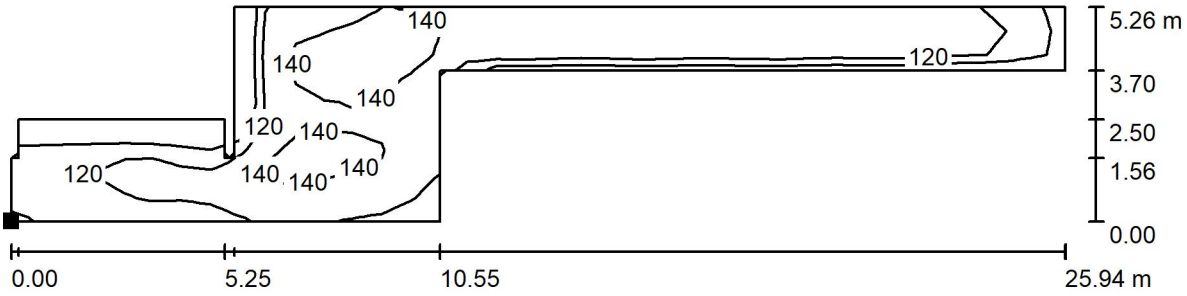

Wartości Lux, Skala 1 : 186

Położenie powierzchni w pomieszczeniu:
Zaznaczony punkt:
(8.830 m, 29.220 m, 0.000 m)

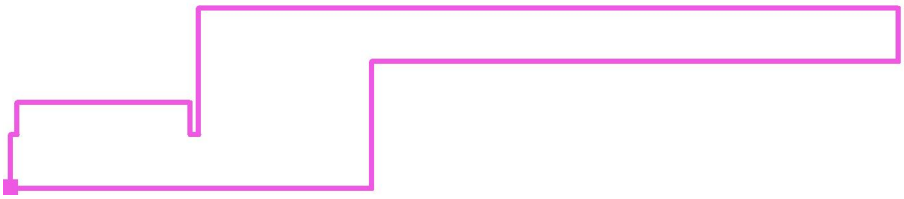

Siatka: 37 x 9 Punkty

E_m [lx]	E_{min} [lx]	E_{max} [lx]	E_{min} / E_m	E_{min} / E_{max}
130	85	153	0.654	0.555

Edytor
Telefon
faks
e-Mail

0.02 Korytarz / Awaryjne / Podsumowanie

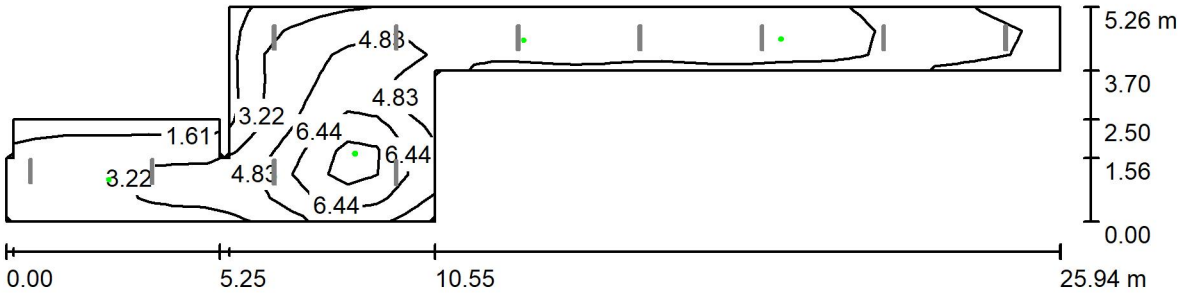

Wysokość pomieszczenia: 3.000 m, Wysokość montażu: 3.000 m, Wartości Lux, Skala 1:186
Współczynnik konserwacji: 0.90

Powierzchnia	ρ [%]	E_m [lx]	E_{min} [lx]	E_{max} [lx]	E_{min} / E_m
Płaszczyzna pracy	/	3.95	1.14	9.18	0.289
Podłoga	20	3.95	1.05	9.28	0.266
Sufit	70	0.02	0.00	2.80	0.000
Ściany (12)	50	1.94	0.01	34	/

Płaszczyzna pracy:
Wysokość: 0.000 m
Siatka: 37 x 9 Punkty
Margines: 0.000 m

Scena oświetlenia awaryjnego (EN 1838):
Zostanie obliczone tylko światło bezpośrednie.
Współdziałanie odbitego światła nie jest uwzględnione.

Specyfikacja mocy przyłączeniowej: 0.10 W/m² = 2.44 W/m²/100 lx (Powierzchnia podstawowa: 63.94 m²)

Edytor
Telefon
faks
e-Mail

0.03 Magazyn/Pom. techniczne / podstawowe / Płaszczyzna pracy / Izolinie (E)

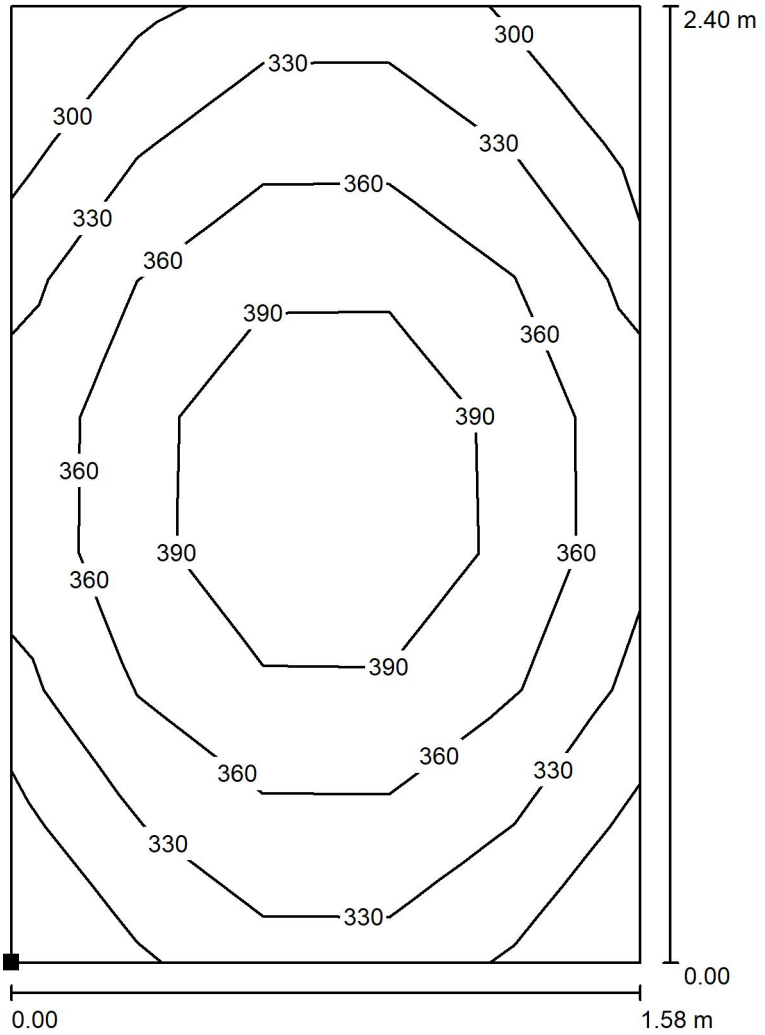

Wartości Lux, Skala 1 : 19

Położenie powierzchni w pomieszczeniu:
Zaznaczony punkt:
(19.620 m, 36.680 m, 0.850 m)

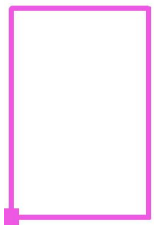

Siatka: 5 x 7 Punkty

E_m [lx]	E_{min} [lx]	E_{max} [lx]	E_{min} / E_m	E_{min} / E_{max}
355	288	418	0.810	0.688

Edytor
Telefon
faks
e-Mail

0.03 Magazyn/Pom. techniczne / awaryjne / Podsumowanie

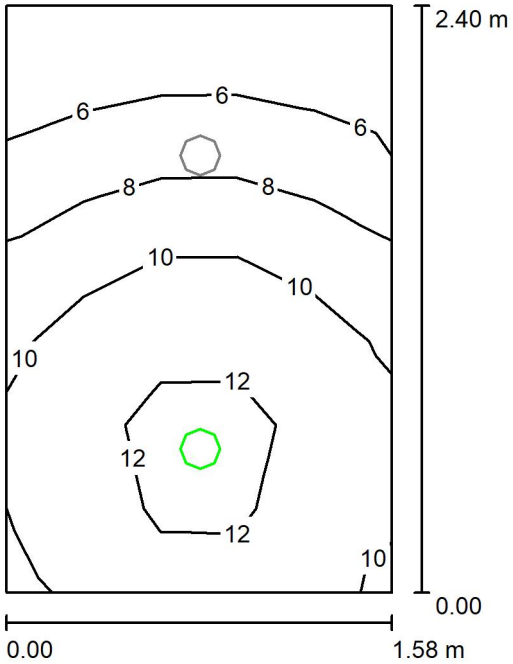

Wysokość pomieszczenia: 3.000 m, Wysokość montażu: 3.000 m,
Współczynnik konserwacji: 0.90

Wartości Lux, Skala 1:31

Powierzchnia	ρ [%]	E_m [lx]	E_{min} [lx]	E_{max} [lx]	E_{min} / E_m
Płaszczyzna pracy	/	9.28	4.55	13	0.491
Podłoga	20	5.40	3.27	6.40	0.606
Sufit	70	0.00	0.00	0.00	0.000
Ściany (4)	50	5.93	0.00	46	/

Płaszczyzna pracy:

Wysokość:	0.850 m
Siatka:	5 x 7 Punkty
Margines:	0.000 m

Scena oświetlenia awaryjnego (EN 1838):
Zostanie obliczone tylko światło bezpośrednie.
Współdziałanie odbitego światła nie jest uwzględnione.

Specyfikacja mocy przyłączeniowej: 5.01 W/m² = 54.01 W/m²/100 lx (Powierzchnia podstawowa: 3.79 m²)

Edytor
Telefon
faks
e-Mail

0.04 Pom. porządkowe / Płaszczyzna pracy / Izolinie (E)

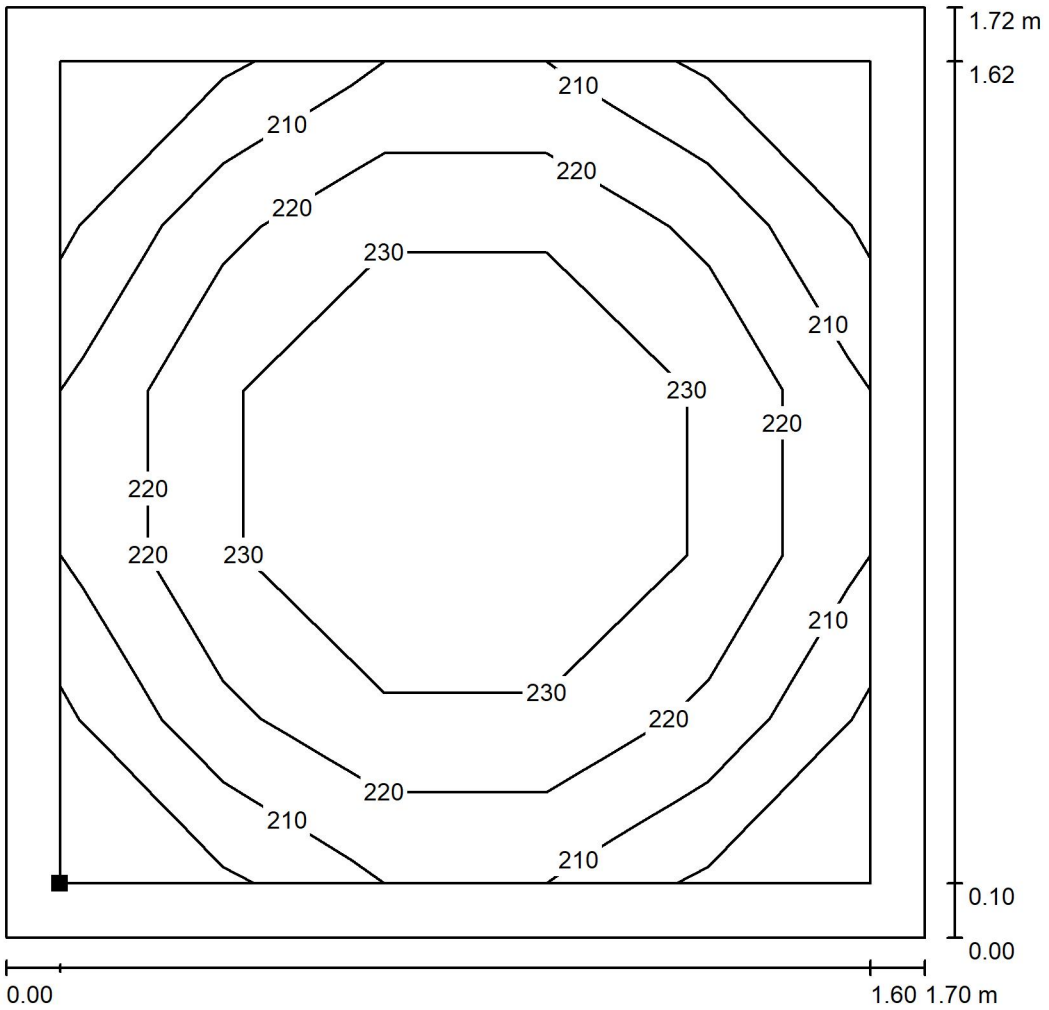

Wartości Lux, Skala 1 : 14

Położenie powierzchni w pomieszczeniu:
Płaszczyzna pracy z 0.100 m
Margines
Zaznaczony punkt:
(19.720 m, 34.820 m, 0.850 m)

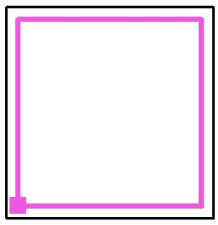

Siatka: 5 x 5 Punkty

E_m [lx]	E_{min} [lx]	E_{max} [lx]	E_{min} / E_m	E_{min} / E_{max}
223	200	240	0.896	0.833

Edytor
Telefon
faks
e-Mail

0.05 Pom. biurowe / Płaszczyzna pracy / Izolinie (E)

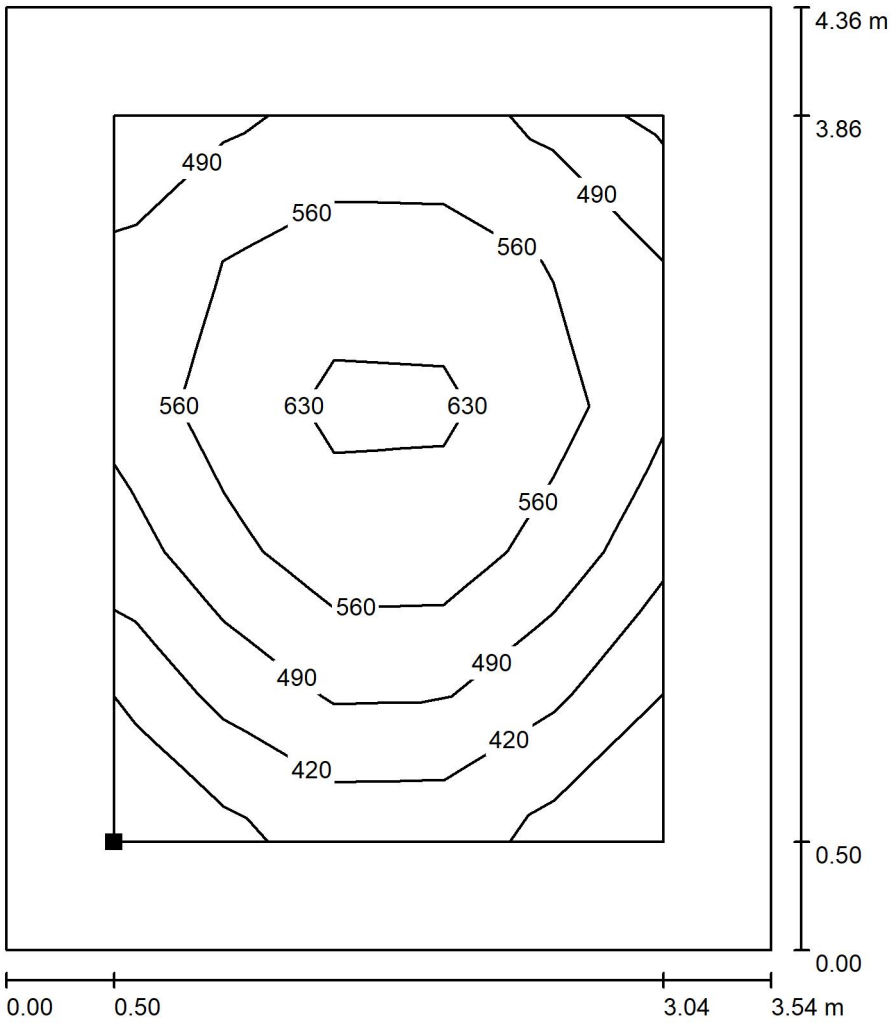

Wartości Lux, Skala 1 : 35

Położenie powierzchni w pomieszczeniu:
Płaszczyzna pracy z 0.500 m
Margines
Zaznaczony punkt:
(21.940 m, 35.220 m, 0.850 m)

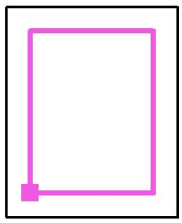

Siatka: 5 x 5 Punkty

E_m [lx]	E_{min} [lx]	E_{max} [lx]	E_{min} / E_m	E_{min} / E_{max}
531	344	660	0.648	0.521

Edytor
Telefon
faks
e-Mail

0.06 Gabinet / Płaszczyzna pracy / Izolinie (E)

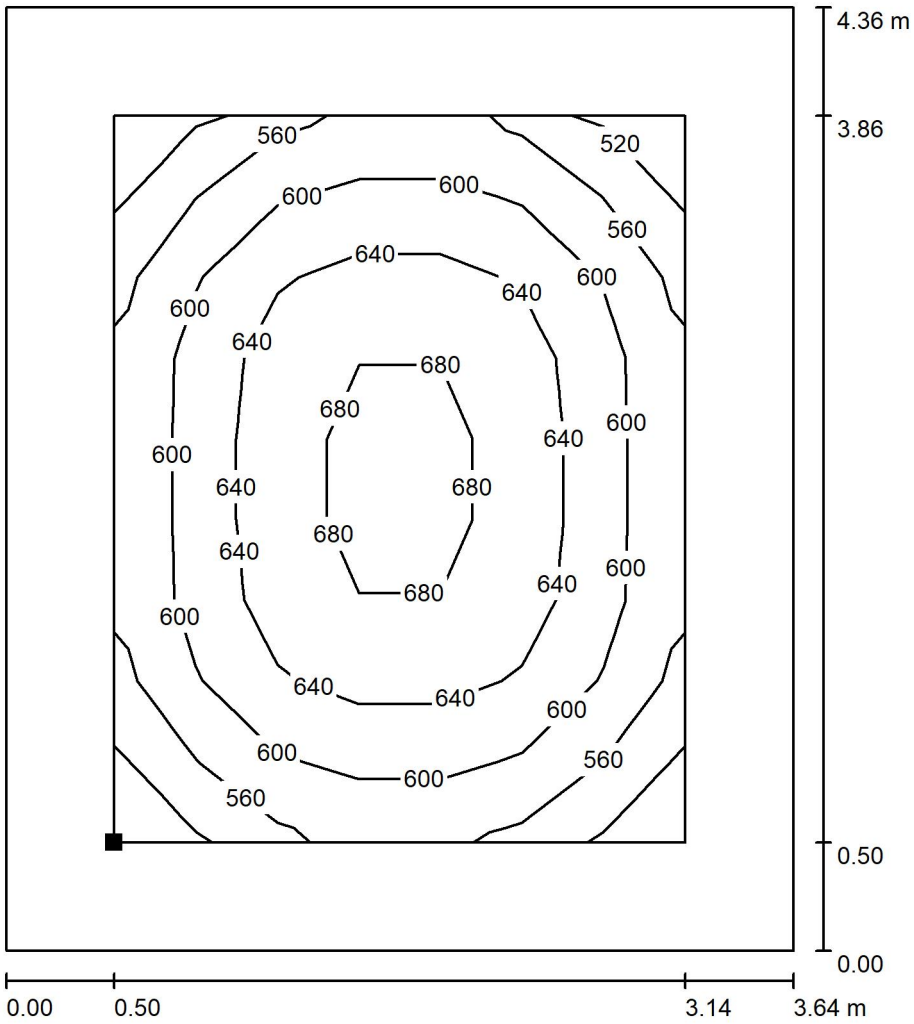

Wartości Lux, Skala 1 : 35

Położenie powierzchni w pomieszczeniu:
Płaszczyzna pracy z 0.500 m
Margines
Zaznaczony punkt:
(25.720 m, 35.220 m, 0.850 m)

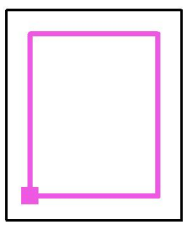

Siatka: 7 x 9 Punkty

E_m [lx]	E_{min} [lx]	E_{max} [lx]	E_{min} / E_m	E_{min} / E_{max}
614	510	698	0.830	0.730

Edytor
Telefon
faks
e-Mail

0.07 Magazyn / Płaszczyzna pracy / Izolinie (E)

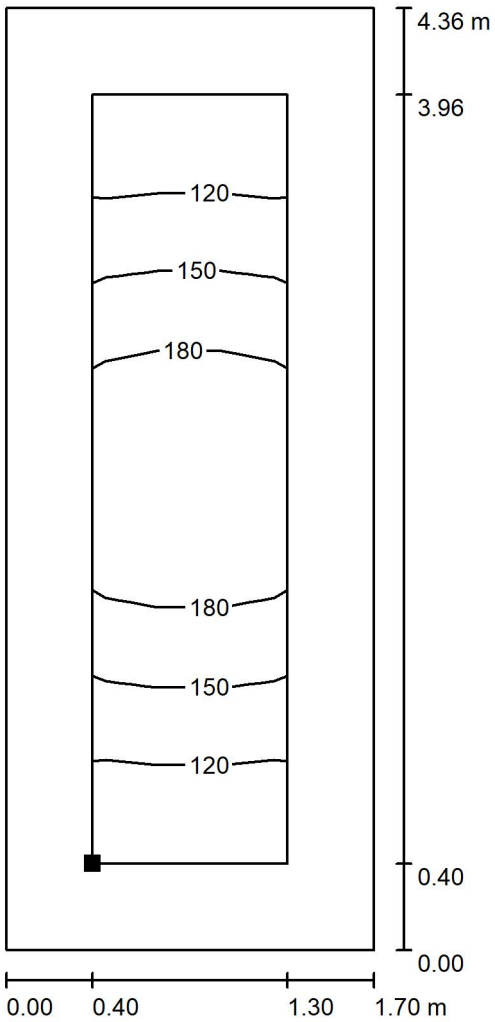

Wartości Lux, Skala 1 : 35

Położenie powierzchni w pomieszczeniu:
Płaszczyzna pracy z 0.400 m
Margines
Zaznaczony punkt:
(29.380 m, 35.120 m, 0.850 m)

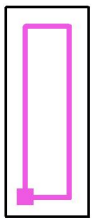

Siatka: 3 x 9 Punkty

E_m [lx]	E_{min} [lx]	E_{max} [lx]	E_{min} / E_m	E_{min} / E_{max}
152	98	202	0.646	0.487

Edytor
Telefon
faks
e-Mail

0.08 Gabinet / Płaszczyzna pracy / Izolinie (E)

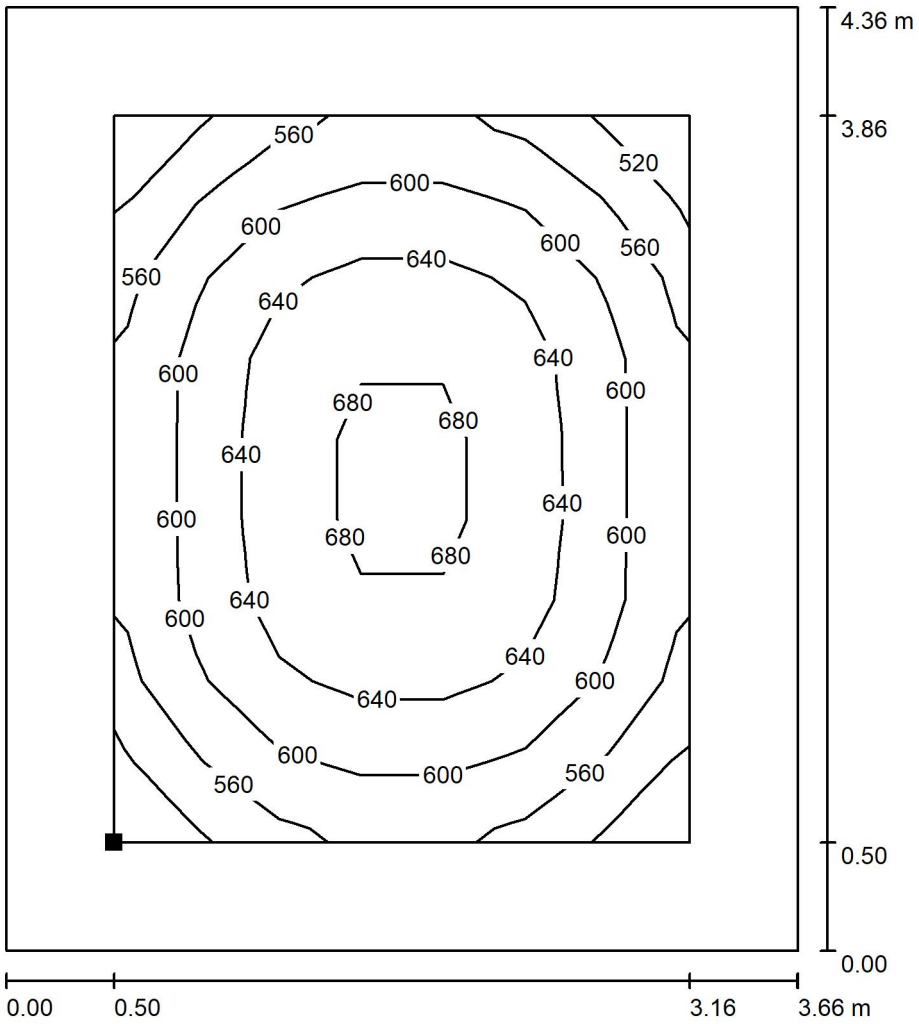

Wartości Lux, Skala 1 : 35

Położenie powierzchni w pomieszczeniu:
Płaszczyzna pracy z 0.500 m
Margines
Zaznaczony punkt:
(31.420 m, 35.220 m, 0.850 m)

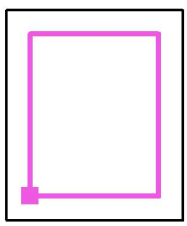

Siatka: 7 x 9 Punkty

E_m [lx]	E_{min} [lx]	E_{max} [lx]	E_{min} / E_m	E_{min} / E_{max}
612	507	696	0.829	0.729

Edytor
Telefon
faks
e-Mail

0.09 Sala zajęć ruchowych / Awaryjne / Podsumowanie

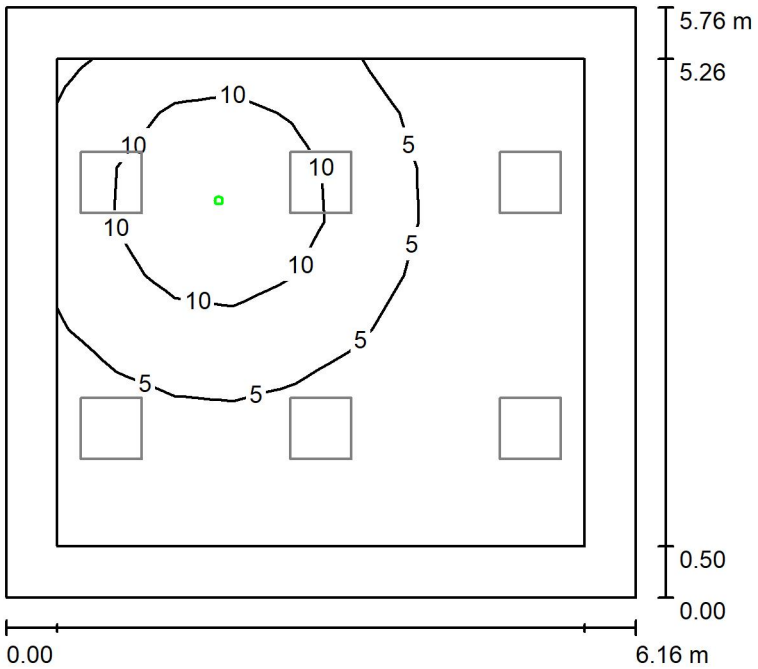

Wysokość pomieszczenia: 3.000 m, Wysokość montażu: 3.000 m,
Współczynnik konserwacji: 0.90

Wartości Lux, Skala 1:74

Powierzchnia	ρ [%]	E_m [lx]	E_{min} [lx]	E_{max} [lx]	E_{min} / E_m
Płaszczyzna pracy	/	5.22	1.25	16	0.106
Podłoga	20	3.29	0.46	8.21	0.138
Sufit	70	0.00	0.00	0.18	0.000
Ściany (4)	50	1.45	0.02	7.61	/

Płaszczyzna pracy:

Wysokość:	0.850 m
Siatka:	9 x 9 Punkty
Margines:	0.500 m

Scena oświetlenia awaryjnego (EN 1838):
Zostanie obliczone tylko światło bezpośrednie.
Współdziałanie odbitego światła nie jest uwzględnione.

Specyfikacja mocy przyłączeniowej: 0.05 W/m² = 0.86 W/m²/100 lx (Powierzchnia podstawowa: 35.48 m²)

Edytor
Telefon
faks
e-Mail

0.10 Szatnia / Podstawowe / Płaszczyzna pracy / Izolinie (E)

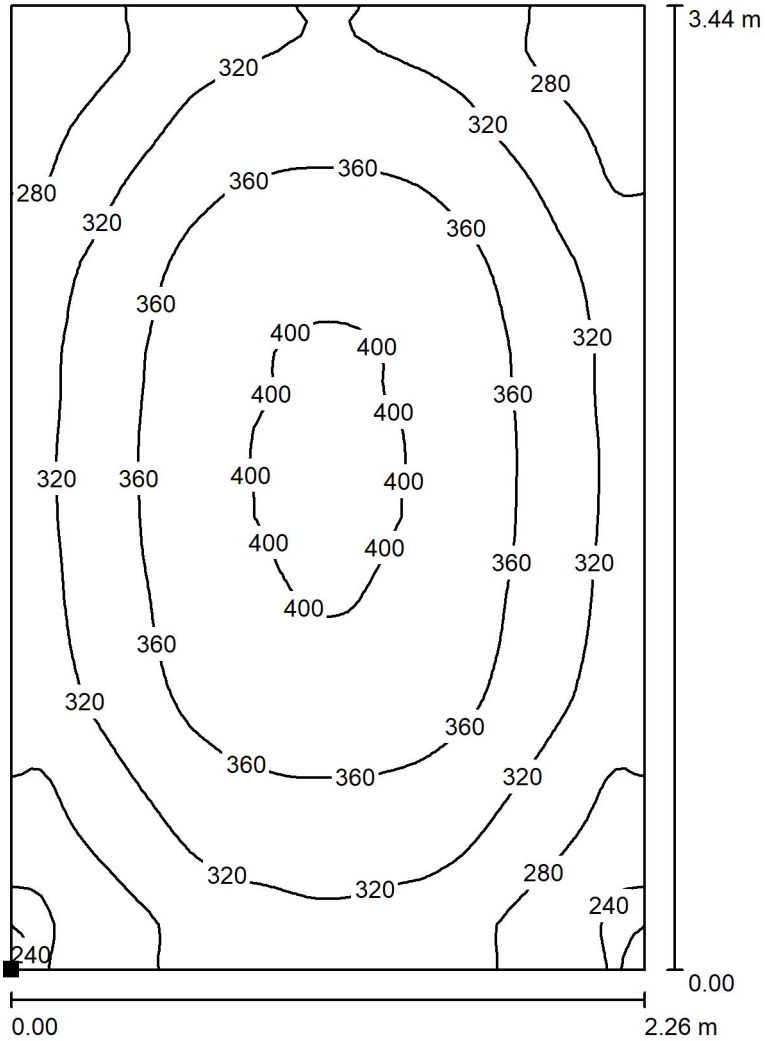

Wartości Lux, Skala 1 : 27

Położenie powierzchni w pomieszczeniu:
Zaznaczony punkt:
(25.920 m, 29.240 m, 0.850 m)



Siatka: 64 x 64 Punkty

E_m [lx]	E_{min} [lx]	E_{max} [lx]	E_{min} / E_m	E_{min} / E_{max}
336	229	409	0.682	0.560

Edytor
Telefon
faks
e-Mail

0.10 Szatnia / Awaryjne / Podsumowanie

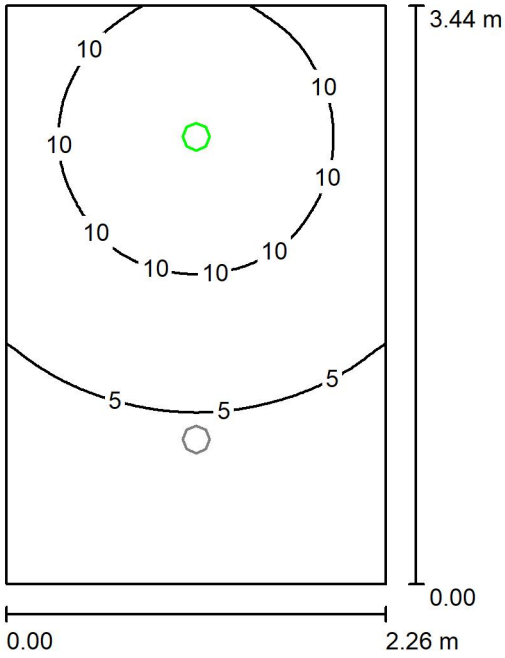

Wysokość pomieszczenia: 3.000 m, Wysokość montażu: 3.000 m, Wartości Lux, Skala 1:45
Współczynnik konserwacji: 0.90

Powierzchnia	ρ [%]	E_m [lx]	E_{min} [lx]	E_{max} [lx]	E_{min} / E_m
Płaszczyzna pracy	/	7.16	1.50	13	0.209
Podłoga	20	4.56	1.75	6.39	0.384
Sufit	70	0.00	0.00	0.00	0.000
Ściany (4)	50	3.70	0.00	26	/

Płaszczyzna pracy:
Wysokość: 0.850 m
Siatka: 64 x 64 Punkty
Margines: 0.000 m

Scena oświetlenia awaryjnego (EN 1838):
Zostanie obliczone tylko światło bezpośrednie.
Współdziałanie odbitego światła nie jest uwzględnione.

Specyfikacja mocy przyłączeniowej: 2.44 W/m² = 34.12 W/m²/100 lx (Powierzchnia podstawowa: 7.77 m²)

Edytor
Telefon
faks
e-Mail

0.11 Łazienka / Podstawowe / Płaszczyzna pracy / Izolinie (E)

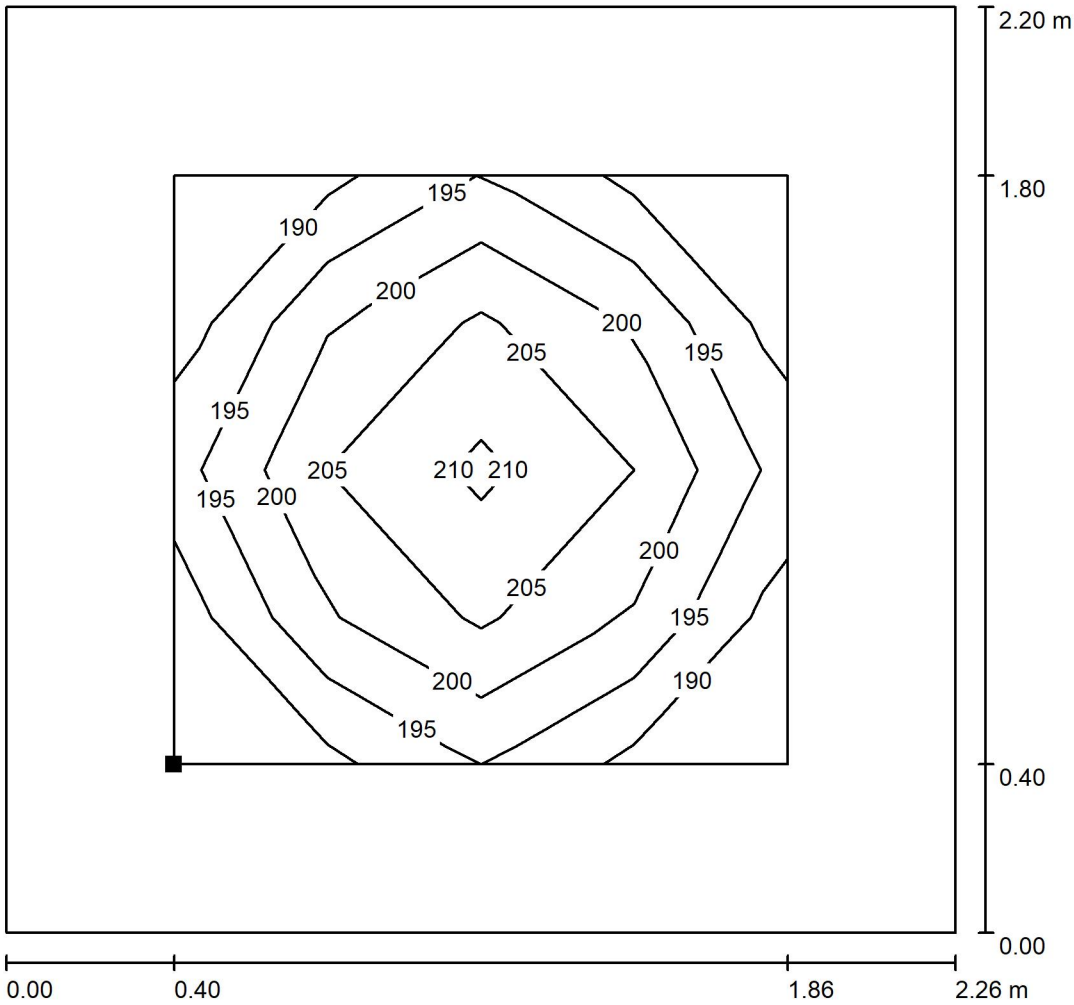

Wartości Lux, Skala 1 : 18

Położenie powierzchni w pomieszczeniu:
Płaszczyzna pracy z 0.400 m
Margines
Zaznaczony punkt:
(26.320 m, 27.320 m, 0.850 m)

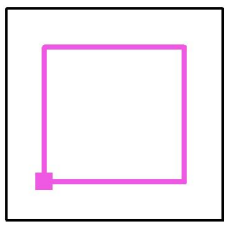

Siatka: 4 x 4 Punkty

E_m [lx]	E_{min} [lx]	E_{max} [lx]	E_{min} / E_m	E_{min} / E_{max}
201	190	213	0.943	0.893

Edytor
Telefon
faks
e-Mail

0.11 Łazienka / Awaryjne / Podsumowanie

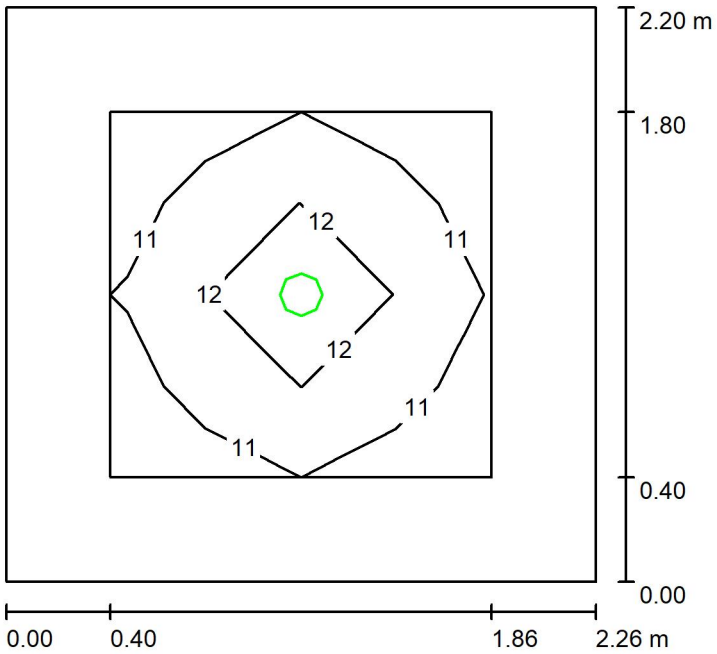

Wysokość pomieszczenia: 3.000 m, Wysokość montażu: 3.000 m,
Współczynnik konserwacji: 0.90

Wartości Lux, Skala 1:29

Powierzchnia	ρ [%]	E_m [lx]	E_{min} [lx]	E_{max} [lx]	E_{min} / E_m
Płaszczyzna pracy	/	12	11	13	0.914
Podłoga	20	5.59	4.19	6.39	0.750
Sufit	70	0.00	0.00	0.00	0.000
Ściany (4)	50	5.02	0.00	13	/

Płaszczyzna pracy:

Wysokość:	0.850 m
Siatka:	4 x 4 Punkty
Margines:	0.400 m

Scena oświetlenia awaryjnego (EN 1838):
Zostanie obliczone tylko światło bezpośrednie.
Współdziałanie odbitego światła nie jest uwzględnione.

Specyfikacja mocy przyłączeniowej: 3.82 W/m² = 32.88 W/m²/100 lx (Powierzchnia podstawowa: 4.97 m²)

Edytor
Telefon
faks
e-Mail

0.13 Szatnia odzieży wierzchniej / Podstawowe / Płaszczyzna pracy / Izolinie (E)

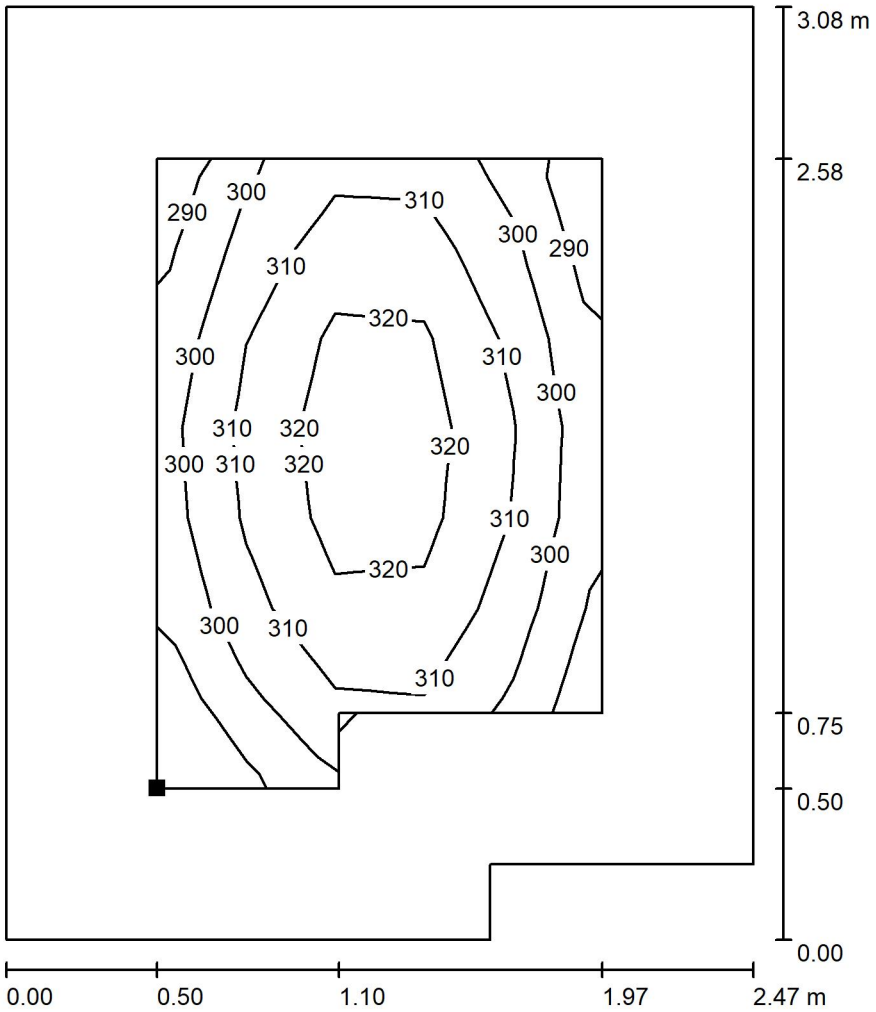

Wartości Lux, Skala 1 : 25

Położenie powierzchni w pomieszczeniu:
Płaszczyzna pracy z 0.500 m
Margines
Zaznaczony punkt:
(14.820 m, 35.099 m, 0.850 m)

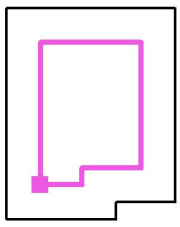

Siatka: 5 x 7 Punkty

E_m [lx]	E_{min} [lx]	E_{max} [lx]	E_{min} / E_m	E_{min} / E_{max}
309	287	329	0.927	0.872

Edytor
Telefon
faks
e-Mail

0.13 Szatnia odzieży wierzchniej / Awaryjne / Podsumowanie

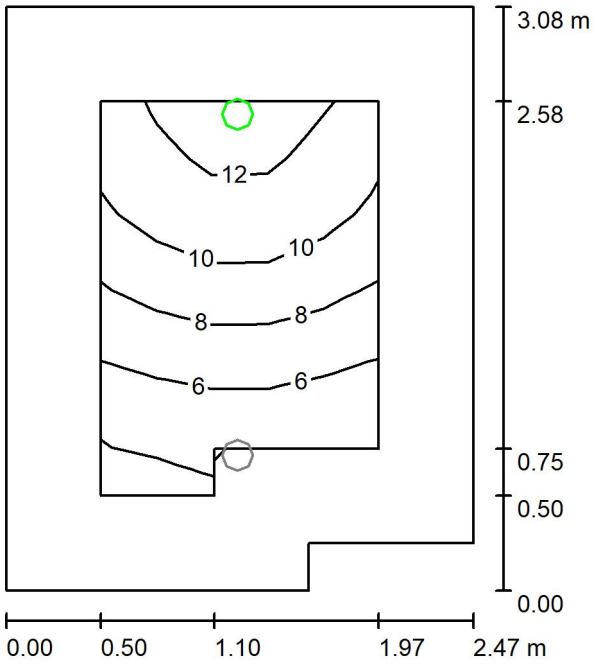

Wysokość pomieszczenia: 3.000 m, Wysokość montażu: 3.000 m,
Współczynnik konserwacji: 0.90

Wartości Lux, Skala 1:40

Powierzchnia	ρ [%]	E_m [lx]	E_{min} [lx]	E_{max} [lx]	E_{min} / E_m
Płaszczyzna pracy	/	8.72	3.72	13	0.427
Podłoga	20	4.63	1.88	6.40	0.405
Sufit	70	0.00	0.00	0.00	0.000
Ściany (6)	55	3.84	0.00	50	/

Płaszczyzna pracy:

Wysokość:	0.850 m
Siatka:	5 x 7 Punkty
Margines:	0.500 m

Scena oświetlenia awaryjnego (EN 1838):
Zostanie obliczone tylko światło bezpośrednie.
Współdziałanie odbitego światła nie jest uwzględnione.

Specyfikacja mocy przyłączeniowej: 2.57 W/m² = 29.48 W/m²/100 lx (Powierzchnia podstawowa: 7.39 m²)

Edytor
Telefon
faks
e-Mail

0.14 Przedsionek / Płaszczyzna pracy / Izolinie (E)

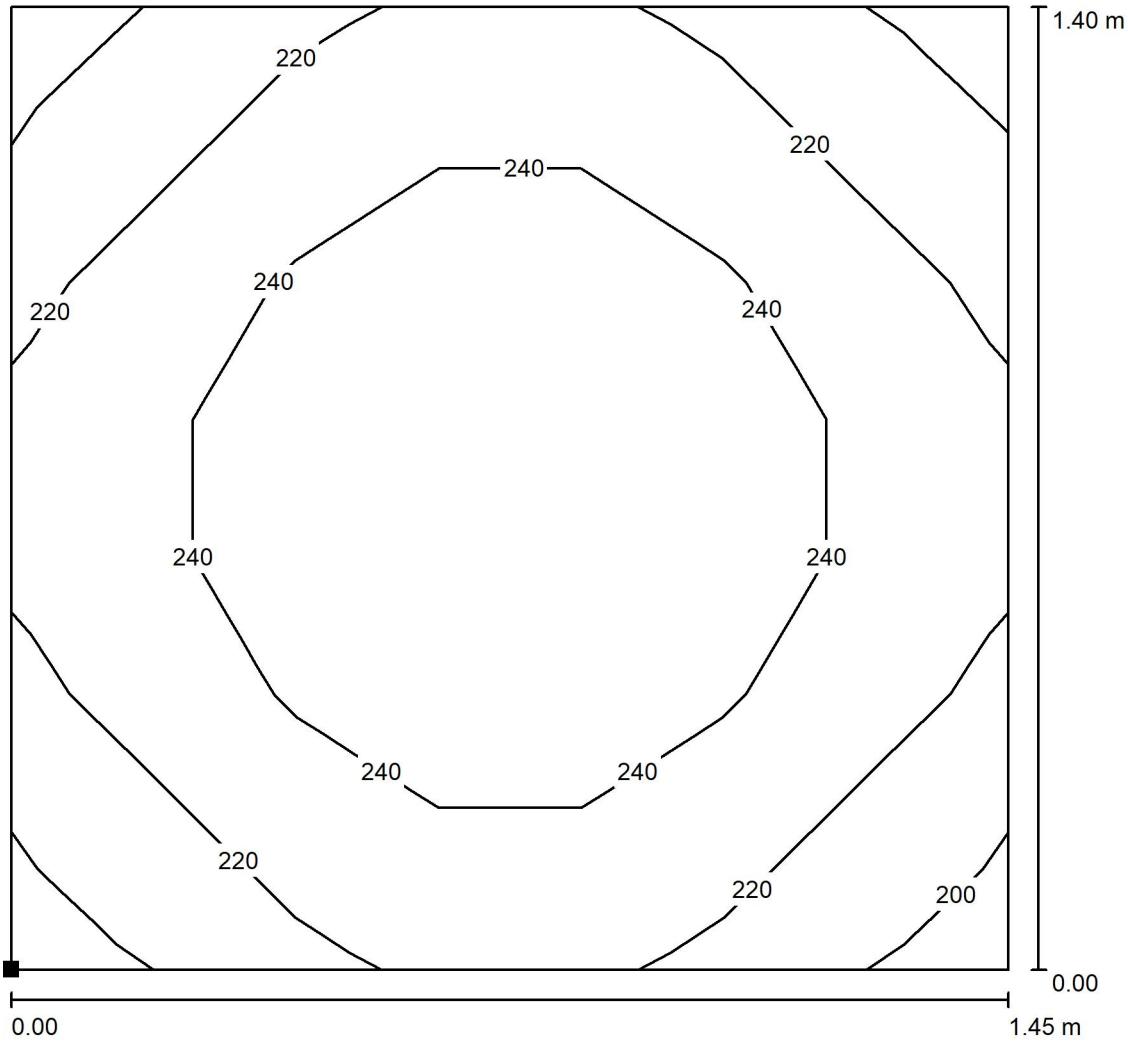

Wartości Lux, Skala 1 : 11

Położenie powierzchni w pomieszczeniu:
Zaznaczony punkt:
(12.630 m, 31.840 m, 0.850 m)

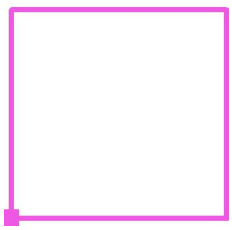

Siatka: 7 x 7 Punkty

E_m [lx]	E_{min} [lx]	E_{max} [lx]	E_{min} / E_m	E_{min} / E_{max}
231	195	261	0.845	0.749

Edytor
Telefon
faks
e-Mail

0.15 WC M / Płaszczyzna pracy / Izolinie (E)

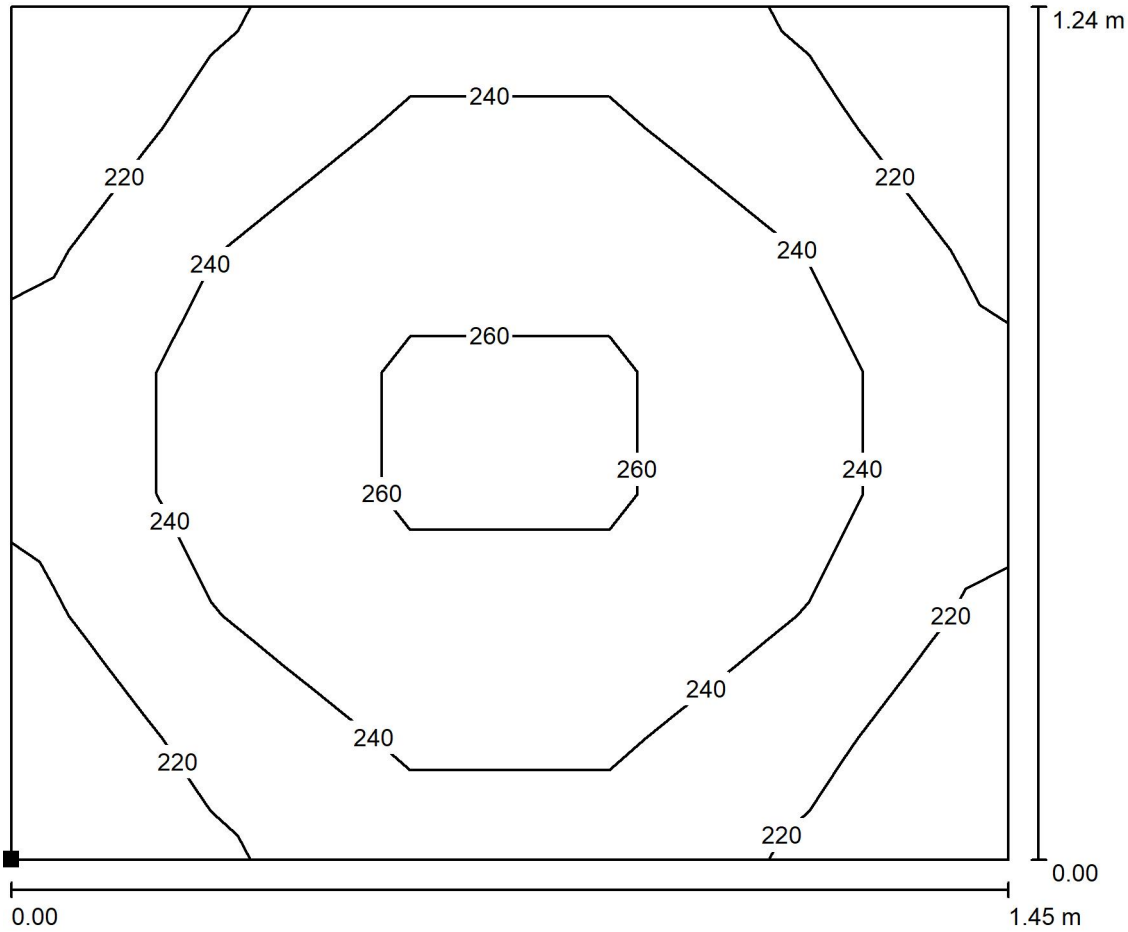

Wartości Lux, Skala 1 : 11

Położenie powierzchni w pomieszczeniu:
Zaznaczony punkt:
(12.630 m, 33.360 m, 0.850 m)



Siatka: 5 x 7 Punkty

E_m [lx]	E_{min} [lx]	E_{max} [lx]	E_{min} / E_m	E_{min} / E_{max}
238	205	265	0.861	0.773

Edytor
Telefon
faks
e-Mail

0.16 Przedsionek / Płaszczyzna pracy / Izolinie (E)

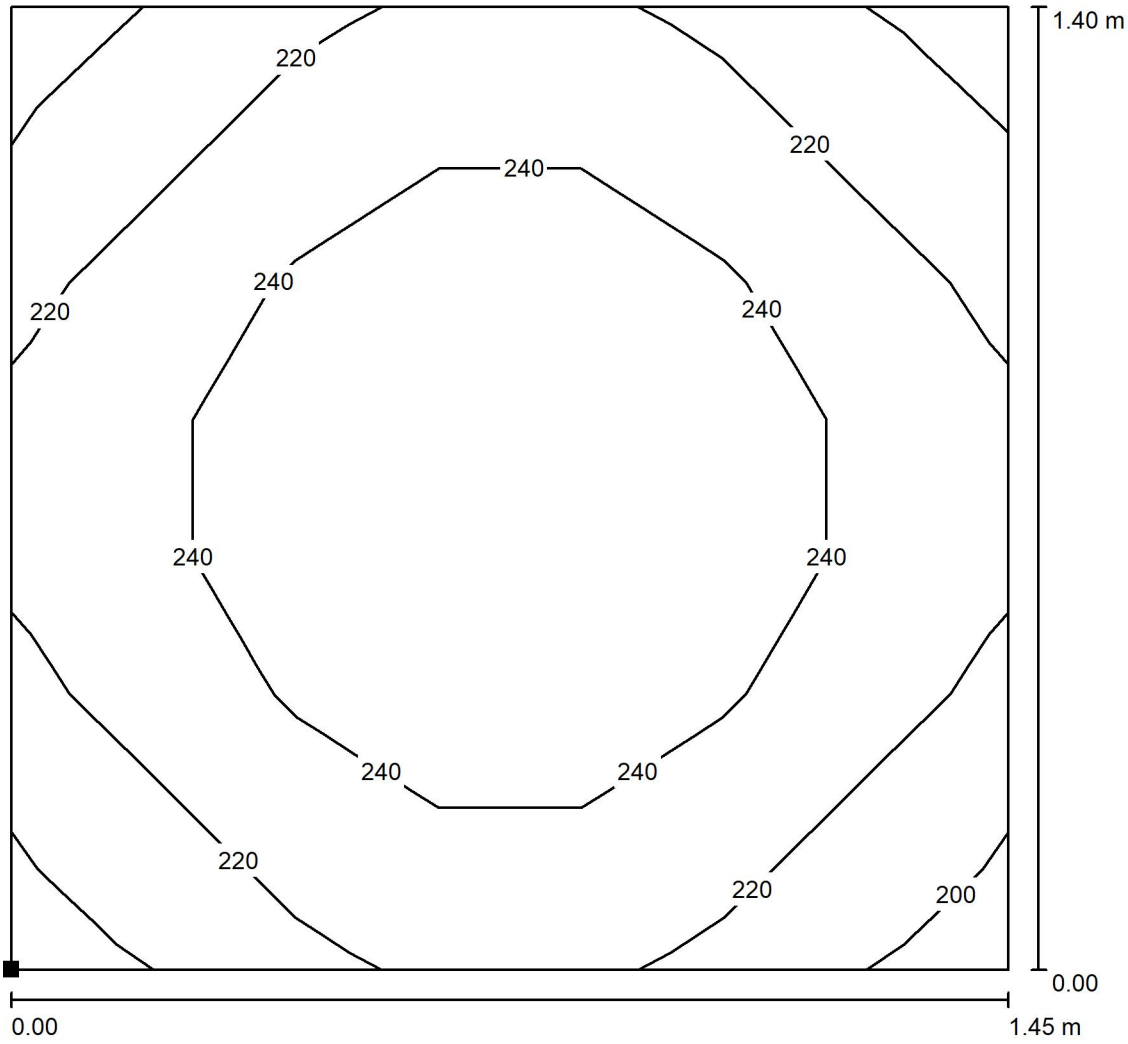

Wartości Lux, Skala 1 : 11

Położenie powierzchni w pomieszczeniu:
Zaznaczony punkt:
(11.060 m, 31.840 m, 0.850 m)

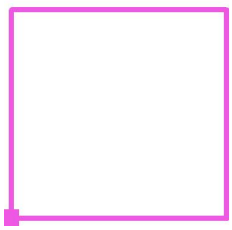

Siatka: 7 x 7 Punkty

E_m [lx]	E_{min} [lx]	E_{max} [lx]	E_{min} / E_m	E_{min} / E_{max}
231	195	261	0.845	0.749

Edytor
Telefon
faks
e-Mail

0.17 WC D / Płaszczyzna pracy / Izolinie (E)

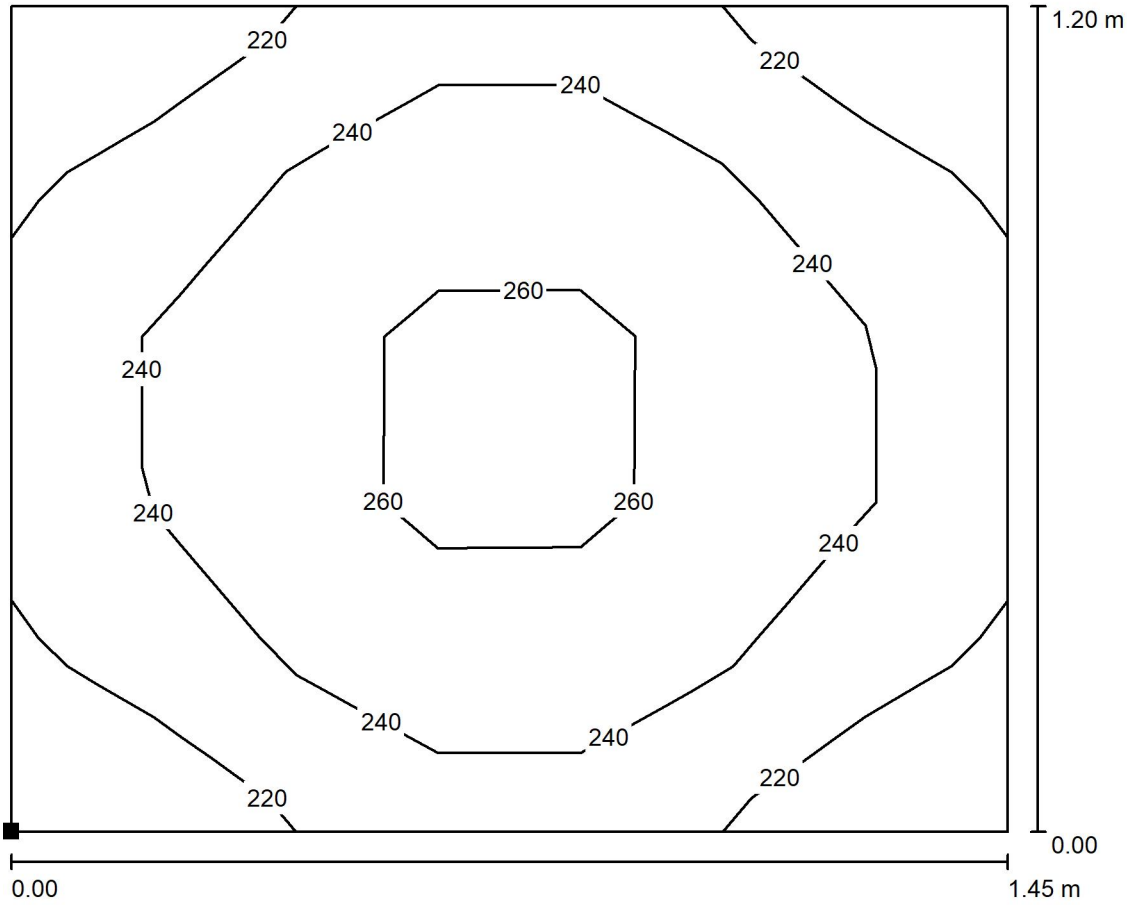

Wartości Lux, Skala 1 : 11

Położenie powierzchni w pomieszczeniu:
Zaznaczony punkt:
(11.060 m, 33.360 m, 0.850 m)



Siatka: 7 x 5 Punkty

E_m [lx]	E_{min} [lx]	E_{max} [lx]	E_{min} / E_m	E_{min} / E_{max}
239	206	265	0.863	0.777

Edytor
Telefon
faks
e-Mail

0.18 WC NS / Awaryjne / Podsumowanie

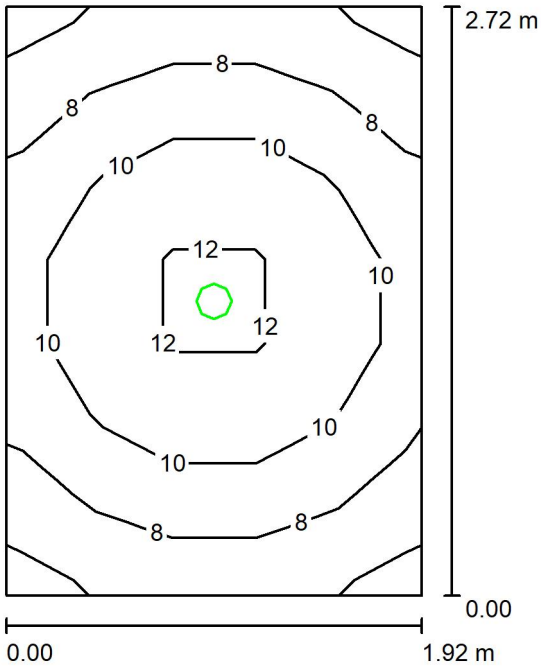

Wysokość pomieszczenia: 3.000 m, Wysokość montażu: 3.000 m,
Współczynnik konserwacji: 0.90

Wartości Lux, Skala 1:35

Powierzchnia	ρ [%]	E_m [lx]	E_{min} [lx]	E_{max} [lx]	E_{min} / E_m
Płaszczyzna pracy	/	9.39	5.21	13	0.556
Podłoga	20	5.50	4.00	6.40	0.727
Sufit	70	0.00	0.00	0.00	0.000
Ściany (4)	50	4.79	0.00	17	/

Płaszczyzna pracy:

Wysokość:	0.850 m
Siatka:	5 x 7 Punkty
Margines:	0.000 m

Scena oświetlenia awaryjnego (EN 1838):
Zostanie obliczone tylko światło bezpośrednie.
Współdziałanie odbitego światła nie jest uwzględnione.

Specyfikacja mocy przyłączeniowej: 3.64 W/m² = 38.50 W/m²/100 lx (Powierzchnia podstawowa: 5.22 m²)

Edytor
Telefon
faks
e-Mail

0.19 Przedsionek / Podstawowe / Płaszczyzna pracy / Izolinie (E)

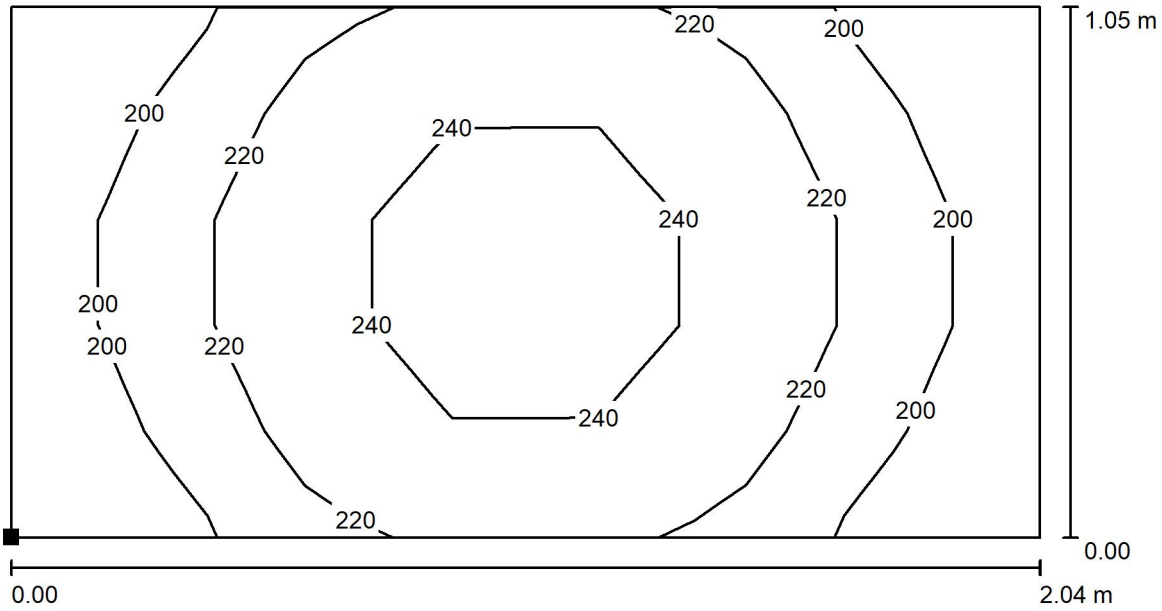

Wartości Lux, Skala 1 : 15

Położenie powierzchni w pomieszczeniu:
Zaznaczony punkt:
(8.900 m, 34.680 m, 0.850 m)



Siatka: 7 x 5 Punkty

E_m [lx]	E_{min} [lx]	E_{max} [lx]	E_{min} / E_m	E_{min} / E_{max}
219	182	249	0.829	0.728

Edytor
Telefon
faks
e-Mail

0.19 Przedsionek / Awaryjne / Podsumowanie

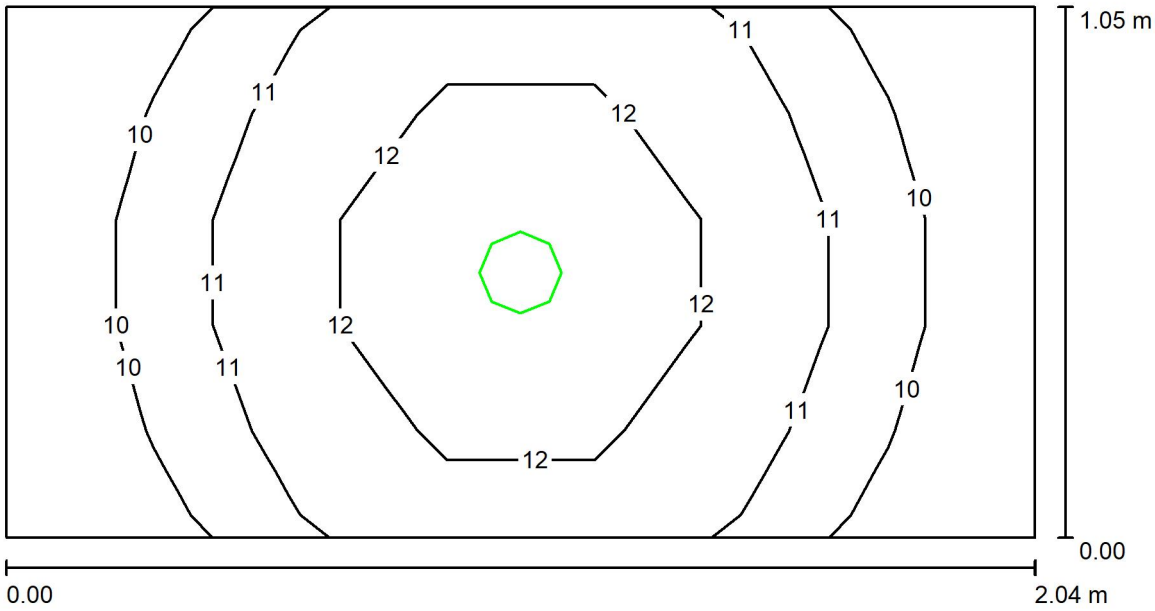

Wysokość pomieszczenia: 3.000 m, Wysokość montażu: 3.000 m,
Współczynnik konserwacji: 0.90

Wartości Lux, Skala 1:15

Powierzchnia	ρ [%]	E_m [lx]	E_{min} [lx]	E_{max} [lx]	E_{min} / E_m
Płaszczyzna pracy	/	11	9.07	13	0.824
Podłoga	20	5.99	5.14	6.39	0.859
Sufit	70	0.00	0.00	0.00	0.000
Ściany (4)	50	8.05	0.00	58	/

Płaszczyzna pracy:

Wysokość:	0.850 m
Siatka:	7 x 5 Punkty
Margines:	0.000 m

Scena oświetlenia awaryjnego (EN 1838):
Zostanie obliczone tylko światło bezpośrednie.
Współdziałanie odbitego światła nie jest uwzględnione.

Specyfikacja mocy przyłączeniowej: 8.87 W/m² = 80.61 W/m²/100 lx (Powierzchnia podstawowa: 2.14 m²)

Edytor
Telefon
faks
e-Mail

0.20 WC Personelu / Płaszczyzna pracy / Izolinie (E)

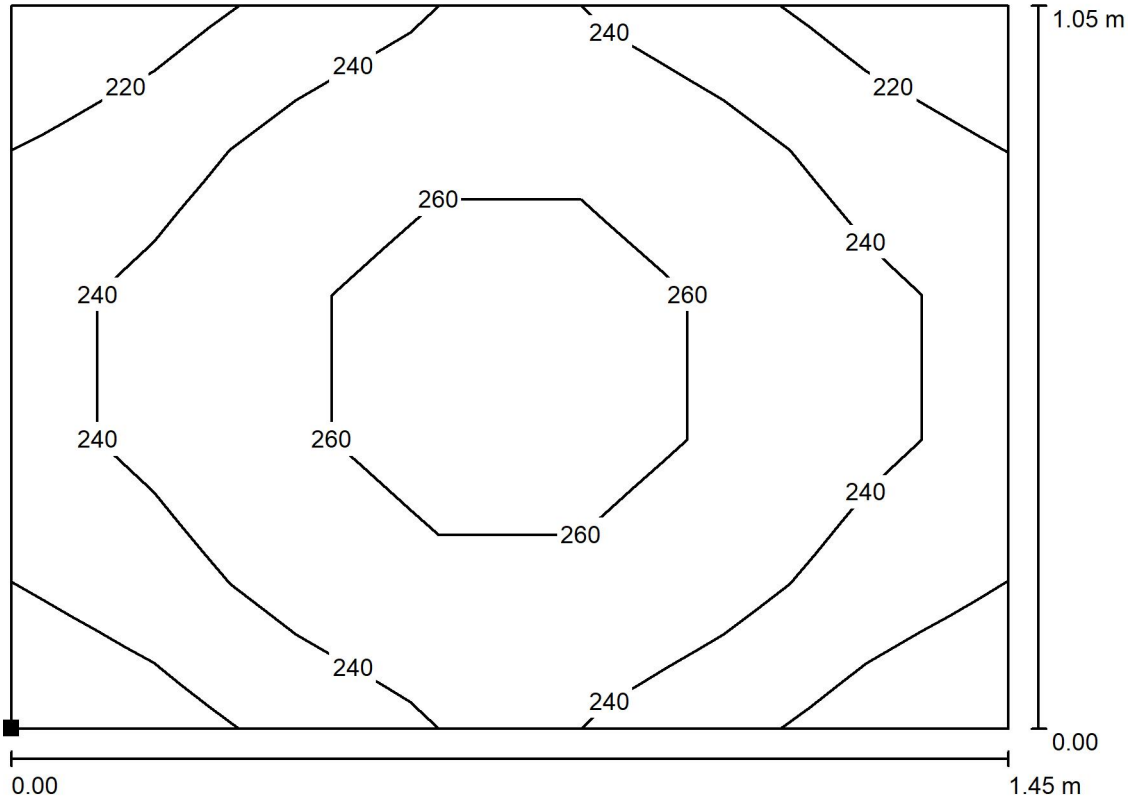

Wartości Lux, Skala 1 : 11

Położenie powierzchni w pomieszczeniu:
Zaznaczony punkt:
(11.060 m, 34.680 m, 0.850 m)



Siatka: 7 x 5 Punkty

E_m [lx]	E_{min} [lx]	E_{max} [lx]	E_{min} / E_m	E_{min} / E_{max}
243	211	268	0.870	0.788

Edytor
Telefon
faks
e-Mail

0.21 Pom. techniczne / Podstawowe / Płaszczyzna pracy / Izolinie (E)

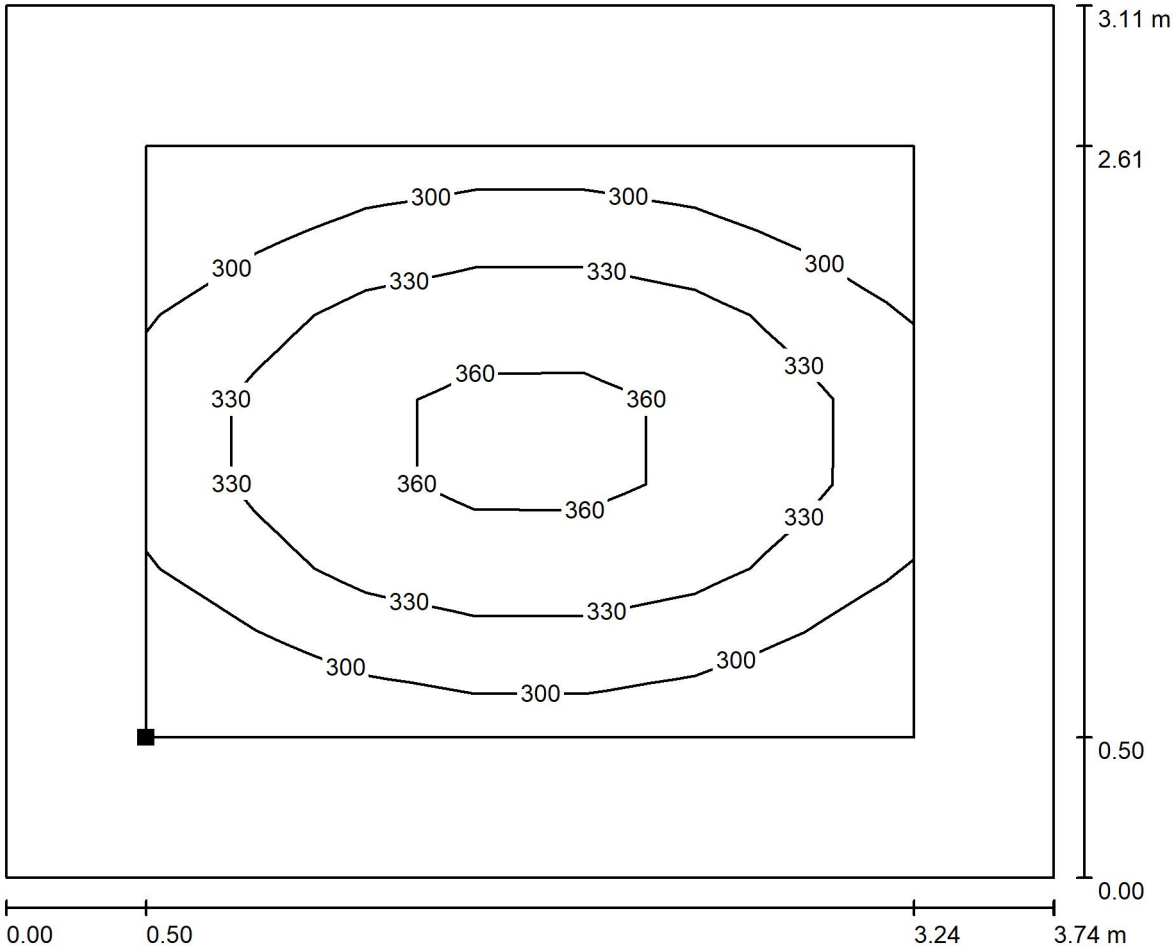

Wartości Lux, Skala 1 : 27

Położenie powierzchni w pomieszczeniu:
Płaszczyzna pracy z 0.500 m
Margines
Zaznaczony punkt:
(9.520 m, 36.470 m, 0.850 m)

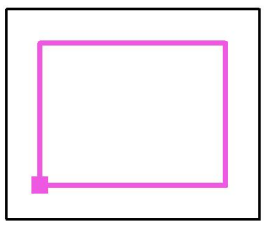

Siatka: 7 x 7 Punkty

E_m [lx]	E_{min} [lx]	E_{max} [lx]	E_{min} / E_m	E_{min} / E_{max}
322	270	373	0.840	0.725

Edytor
Telefon
faks
e-Mail

0.21 Pom. techniczne / Awaryjne / Podsumowanie

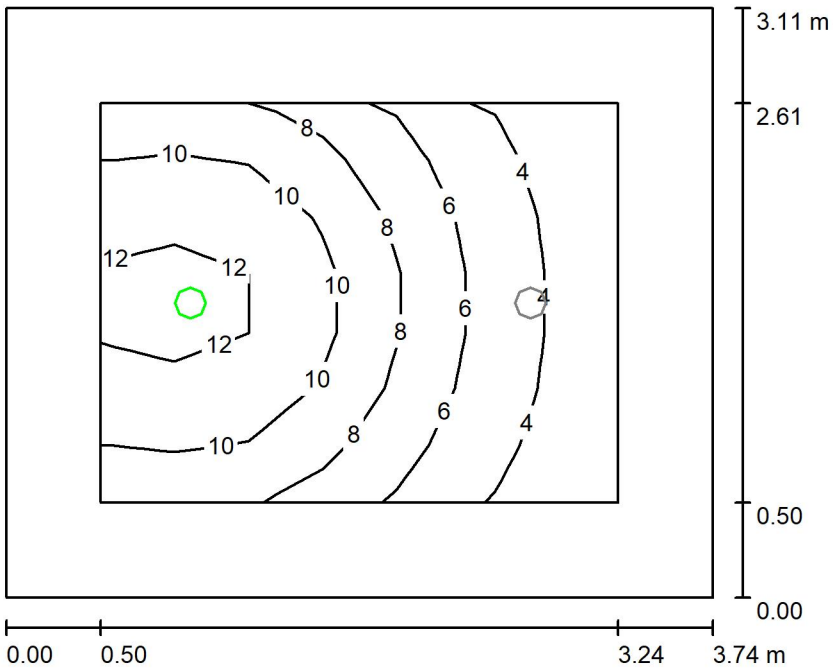

Wysokość pomieszczenia: 3.000 m, Wysokość montażu: 3.000 m, Współczynnik konserwacji: 0.90

Wartości Lux, Skala 1:40

Powierzchnia	ρ [%]	E_m [lx]	E_{min} [lx]	E_{max} [lx]	E_{min} / E_m
Płaszczyzna pracy	/	7.77	2.77	13	0.357
Podłoga	20	4.25	1.41	6.40	0.333
Sufit	70	0.00	0.00	0.00	0.000
Ściany (4)	50	2.74	0.00	17	/

Płaszczyzna pracy:

Wysokość:	0.850 m
Siatka:	7 x 7 Punkty
Margines:	0.500 m

Scena oświetlenia awaryjnego (EN 1838):
Zostanie obliczone tylko światło bezpośrednie.
Współdziałanie odbitego światła nie jest uwzględnione.

Specyfikacja mocy przyłączeniowej: 1.89 W/m² = 24.33 W/m²/100 lx (Powierzchnia podstawowa: 11.63 m²)

Edytor
Telefon
faks
e-Mail

0.22 Korytarz / Podstawowe / Płaszczyzna pracy / Izolinie (E)

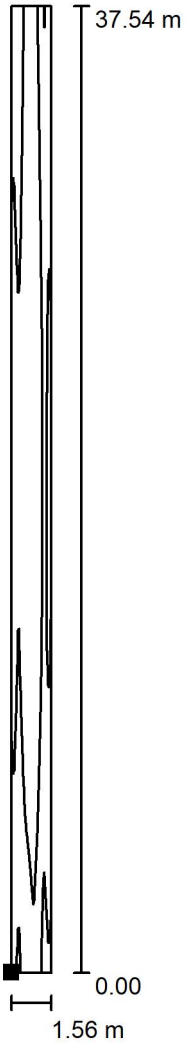

Wartości Lux, Skala 1 : 294

Położenie powierzchni w pomieszczeniu:
Zaznaczony punkt:
(7.220 m, 1.730 m, 0.000 m)



Siatka: 6 x 40 Punkty

E_m [lx]	E_{min} [lx]	E_{max} [lx]	E_{min} / E_m	E_{min} / E_{max}
136	128	140	0.944	0.917

Edytor
Telefon
faks
e-Mail

0.22 Korytarz / Awaryjne / Podsumowanie

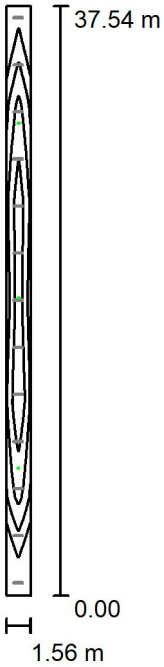

Wysokość pomieszczenia: 3.000 m, Wysokość montażu: 3.000 m, Współczynnik konserwacji: 0.90

Wartości Lux, Skala 1:484

Powierzchnia	ρ [%]	E_m [lx]	E_{min} [lx]	E_{max} [lx]	E_{min} / E_m
Płaszczyzna pracy	/	2.64	1.16	3.84	0.438
Podłoga	20	2.68	0.81	4.12	0.302
Sufit	70	0.02	0.00	4.23	0.001
Ściany (4)	50	1.07	0.01	9.80	/

Płaszczyzna pracy:

Wysokość:	0.000 m
Siatka:	6 x 40 Punkty
Margines:	0.000 m

Scena oświetlenia awaryjnego (EN 1838):
Zostanie obliczone tylko światło bezpośrednie.
Współdziałanie odbitego światła nie jest uwzględnione.

Specyfikacja mocy przyłączeniowej: 0.08 W/m² = 2.94 W/m²/100 lx (Powierzchnia podstawowa: 58.56 m²)

Edytor
Telefon
faks
e-Mail

0.23 Pom. socjalne / Podstawowe / Płaszczyzna pracy / Izolinie (E)

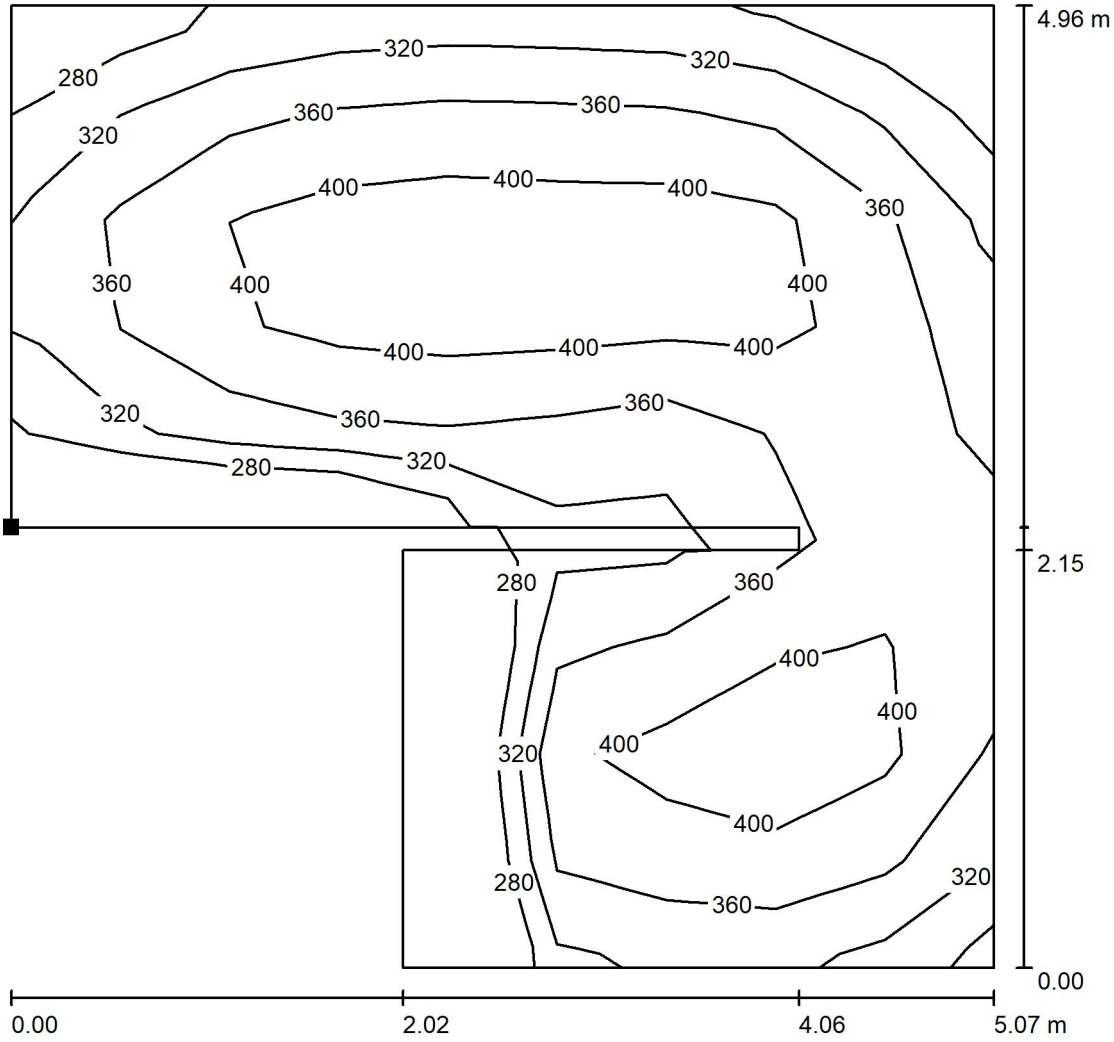

Wartości Lux, Skala 1 : 39

Położenie powierzchni w pomieszczeniu:
Zaznaczony punkt:
(1.920 m, 36.390 m, 0.850 m)

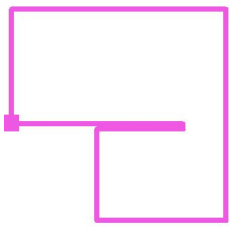

Siatka: 9 x 9 Punkty

E_m [lx]	E_{min} [lx]	E_{max} [lx]	E_{min} / E_m	E_{min} / E_{max}
359	251	443	0.698	0.566

Edytor
Telefon
faks
e-Mail

0.23 Pom. socjalne / Awaryjne / Droga ewakuacyjna 1 / Izolinie (E)

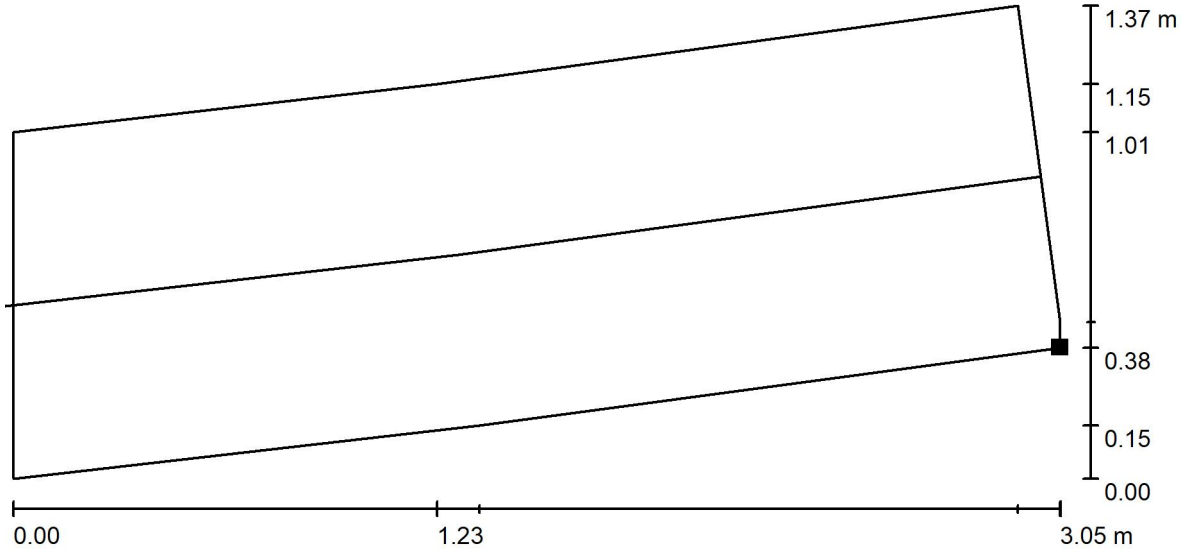

Wartości Lux, Skala 1 : 22

Położenie powierzchni w pomieszczeniu:
Zaznaczony punkt:
(6.986 m, 35.273 m, 0.000 m)

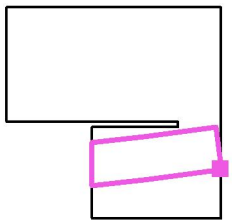

Siatka: 13 x 5 Punkty

E_m [lx]	E_{min} [lx]	E_{max} [lx]	E_{min} / E_m	E_{min} / E_{max}
4.78	2.29	6.39	0.479	0.359

Linia środkowa: E_{min}: 0.00 lx, E_{min} / E_{max}: 0.00 (1 : /).

Edytor
Telefon
faks
e-Mail

0.24 Łazienka / Podstawowe / Płaszczyzna pracy / Izolinie (E)

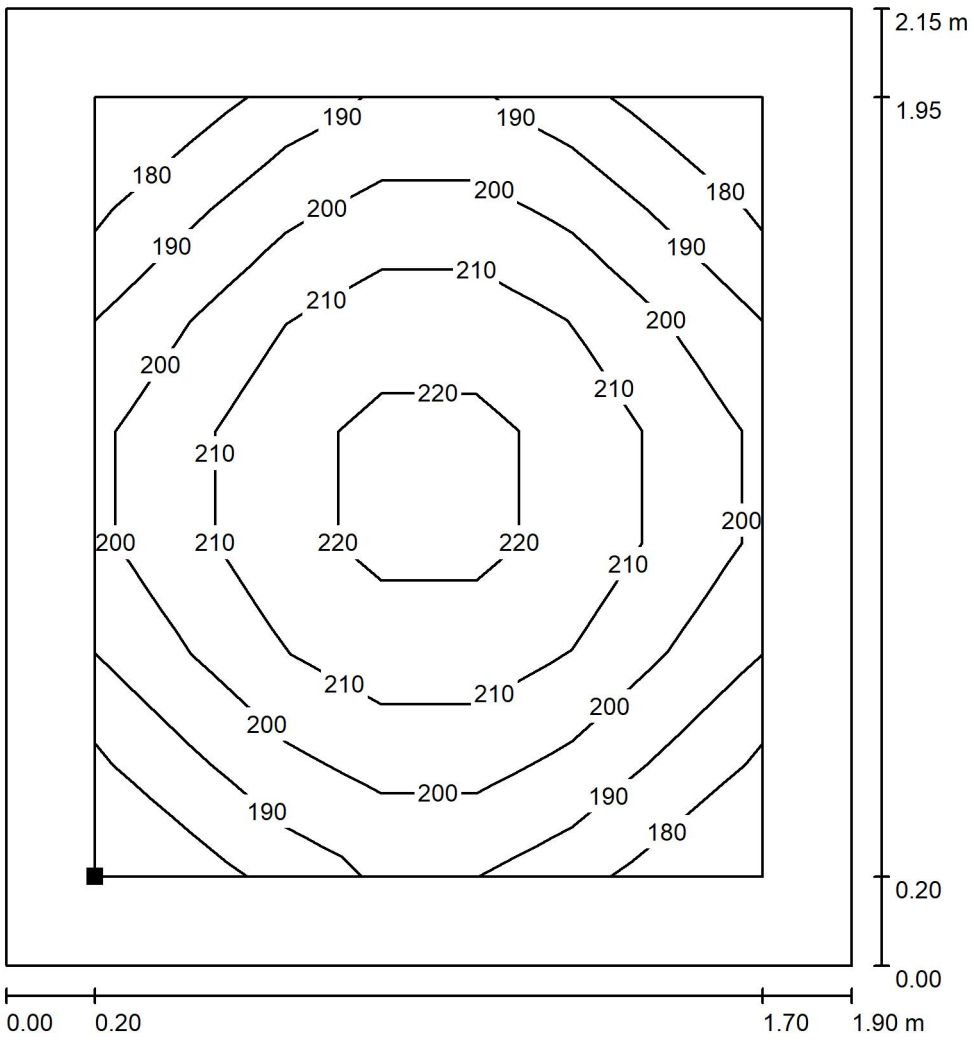

Wartości Lux, Skala 1 : 17

Położenie powierzchni w pomieszczeniu:
Płaszczyzna pracy z 0.200 m
Margines
Zaznaczony punkt:
(2.120 m, 34.320 m, 0.850 m)

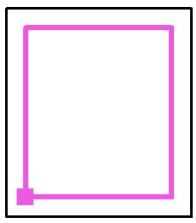

Siatka: 7 x 7 Punkty

E_m [lx]	E_{min} [lx]	E_{max} [lx]	E_{min} / E_m	E_{min} / E_{max}
202	178	224	0.879	0.795

Edytor
Telefon
faks
e-Mail

0.24 Łazienka / Awaryjne / Podsumowanie

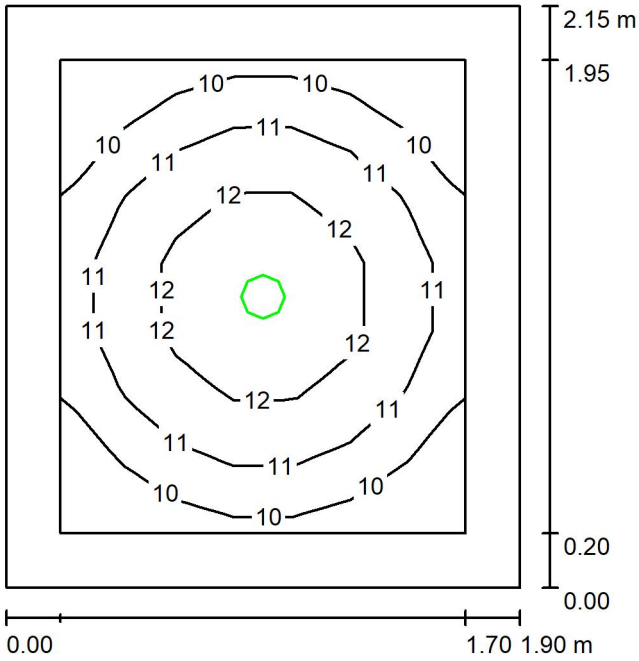

Wysokość pomieszczenia: 3.000 m, Wysokość montażu: 3.000 m,
Współczynnik konserwacji: 0.90

Wartości Lux, Skala 1:28

Powierzchnia	ρ [%]	E_m [lx]	E_{min} [lx]	E_{max} [lx]	E_{min} / E_m
Płaszczyzna pracy	/	11	9.05	13	0.822
Podłoga	20	5.73	4.51	6.39	0.787
Sufit	70	0.00	0.00	0.00	0.000
Ściany (4)	50	5.71	0.00	18	/

Płaszczyzna pracy:

Wysokość:	0.850 m
Siatka:	7 x 7 Punkty
Margines:	0.200 m

Scena oświetlenia awaryjnego (EN 1838):
Zostanie obliczone tylko światło bezpośrednie.
Współdziałanie odbitego światła nie jest uwzględnione.

Specyfikacja mocy przyłączeniowej: 4.65 W/m² = 42.25 W/m²/100 lx (Powierzchnia podstawowa: 4.09 m²)

Edytor
Telefon
faks
e-Mail

0.25 Pralnia / Płaszczyzna pracy / Izolinie (E)

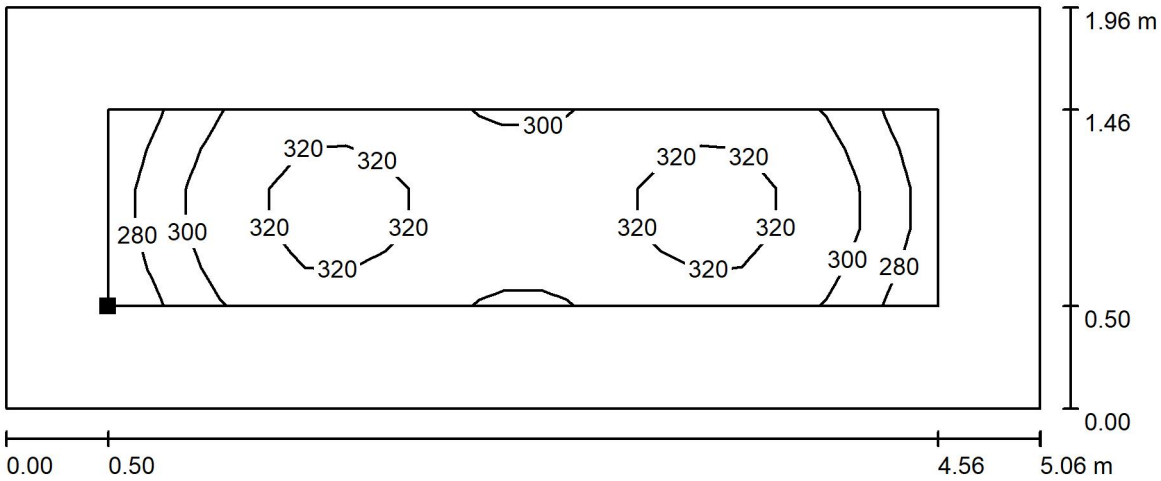

Wartości Lux, Skala 1 : 37

Położenie powierzchni w pomieszczeniu:
Płaszczyzna pracy z 0.500 m
Margines
Zaznaczony punkt:
(2.420 m, 32.420 m, 0.850 m)

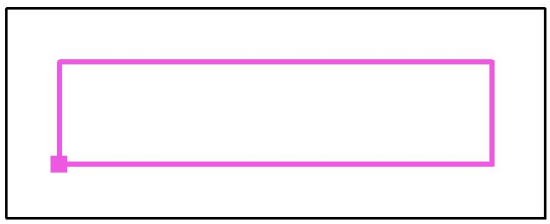

Siatka: 21 x 5 Punkty

E_m [lx]	E_{min} [lx]	E_{max} [lx]	E_{min} / E_m	E_{min} / E_{max}
308	268	328	0.872	0.819

Edytor
Telefon
faks
e-Mail

0.26 Korytarz / Podstawowe / Płaszczyzna pracy / Izolinie (E)

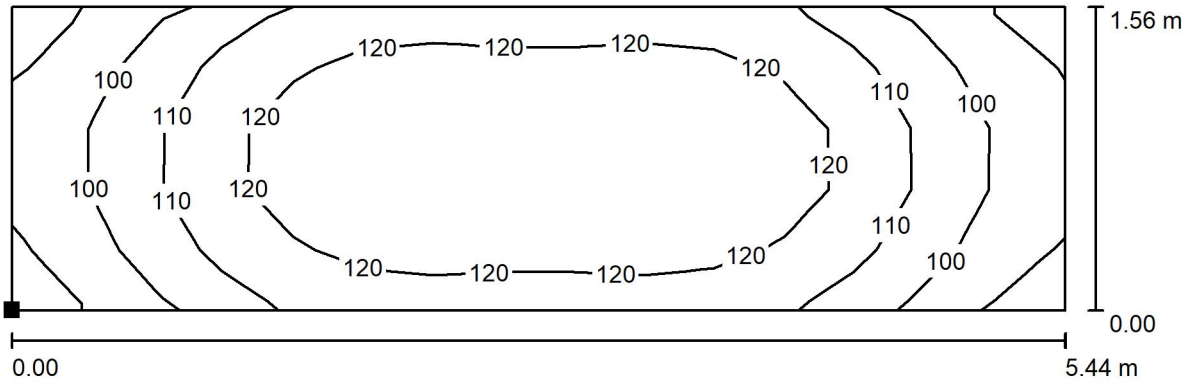

Wartości Lux, Skala 1 : 39

Położenie powierzchni w pomieszczeniu:
Zaznaczony punkt:
(1.730 m, 30.120 m, 0.000 m)



Siatka: 15 x 5 Punkty

E_m [lx]	E_{min} [lx]	E_{max} [lx]	E_{min} / E_m	E_{min} / E_{max}
114	87	129	0.768	0.675

Edytor
Telefon
faks
e-Mail

0.26 Korytarz / Awaryjne / Podsumowanie

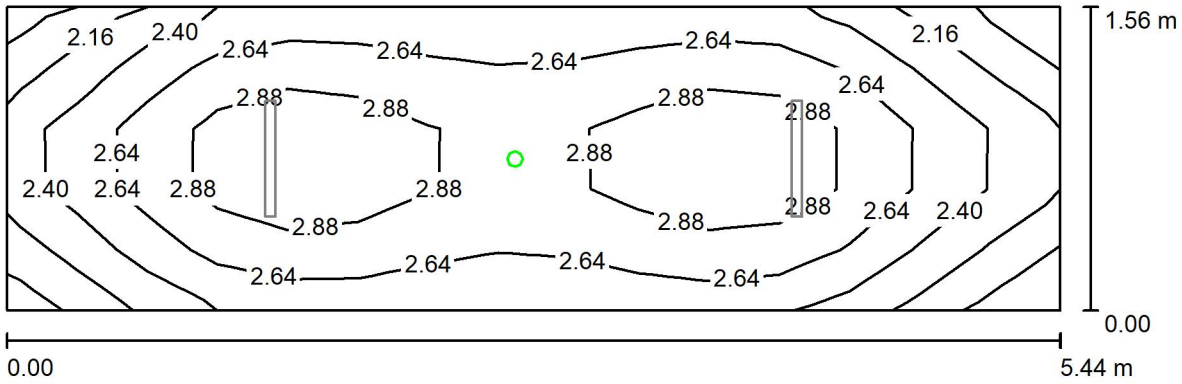

Wysokość pomieszczenia: 3.000 m, Wysokość montażu: 3.000 m, Współczynnik konserwacji: 0.90

Wartości Lux, Skala 1:39

Powierzchnia	ρ [%]	E_m [lx]	E_{min} [lx]	E_{max} [lx]	E_{min} / E_m
Płaszczyzna pracy	/	2.64	1.90	3.11	0.719
Podłoga	20	2.62	1.64	3.11	0.626
Sufit	70	0.04	0.00	2.49	0.000
Ściany (4)	50	2.68	0.04	31	/

Płaszczyzna pracy:

Wysokość:	0.000 m
Siatka:	15 x 5 Punkty
Margines:	0.000 m

Scena oświetlenia awaryjnego (EN 1838):
Zostanie obliczone tylko światło bezpośrednie.
Współdziałanie odbitego światła nie jest uwzględnione.

Specyfikacja mocy przyłączeniowej: 0.18 W/m² = 6.78 W/m²/100 lx (Powierzchnia podstawowa: 8.49 m²)

Edytor
Telefon
faks
e-Mail

0.27 Przedsionek / Podstawowe / Płaszczyzna pracy / Izolinie (E)

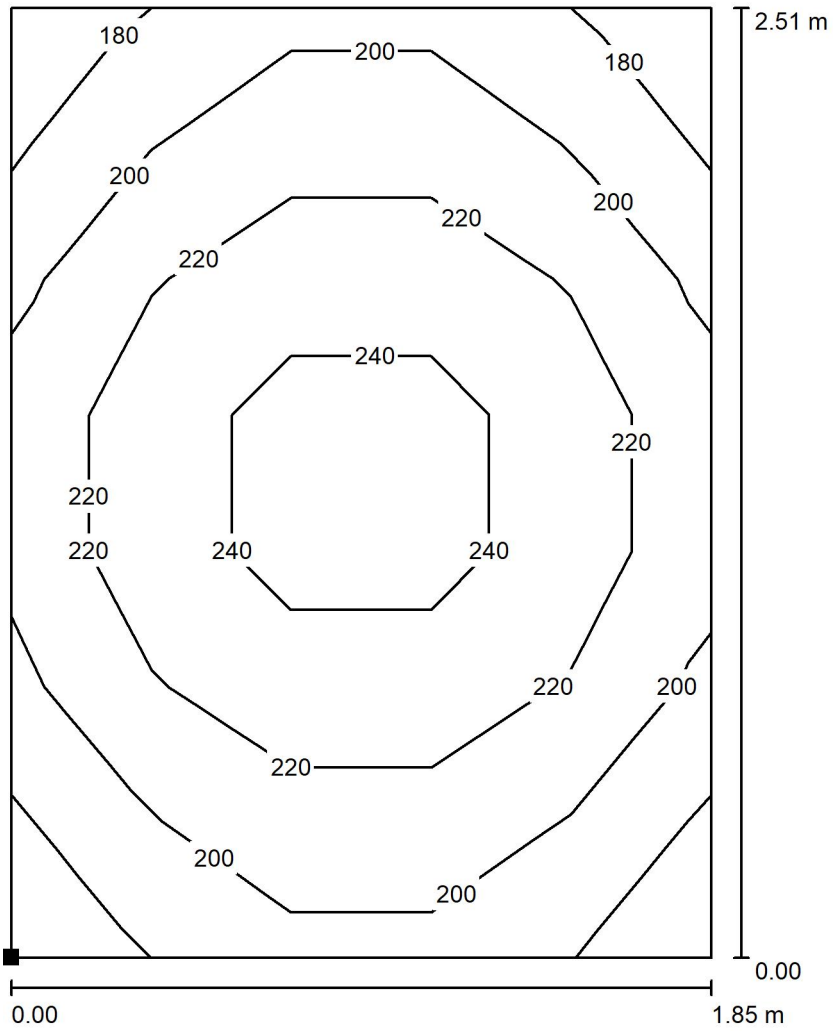

Wartości Lux, Skala 1 : 20

Położenie powierzchni w pomieszczeniu:
Zaznaczony punkt:
(5.130 m, 27.490 m, 0.000 m)

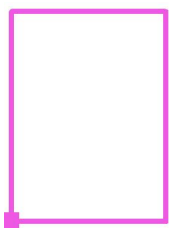

Siatka: 5 x 7 Punkty

E_m [lx]	E_{min} [lx]	E_{max} [lx]	E_{min} / E_m	E_{min} / E_{max}
214	175	251	0.815	0.697

Edytor
Telefon
faks
e-Mail

0.27 Przedsionek / Awaryjne / Podsumowanie

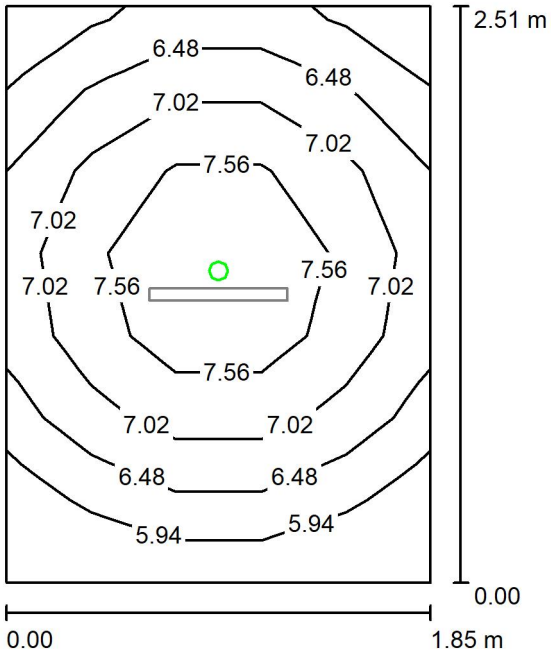

Wysokość pomieszczenia: 3.000 m, Wysokość montażu: 3.000 m, Wartości Lux, Skala 1:33
Współczynnik konserwacji: 0.90

Powierzchnia	ρ [%]	E_m [lx]	E_{min} [lx]	E_{max} [lx]	E_{min} / E_m
Płaszczyzna pracy	/	6.87	5.49	8.20	0.800
Podłoga	20	6.83	4.89	8.20	0.716
Sufit	70	0.01	0.00	0.18	0.000
Ściany (4)	50	7.21	0.25	31	/

Płaszczyzna pracy:
Wysokość: 0.000 m
Siatka: 5 x 7 Punkty
Margines: 0.000 m

Scena oświetlenia awaryjnego (EN 1838):
Zostanie obliczone tylko światło bezpośrednie.
Współdziałanie odbitego światła nie jest uwzględnione.

Specyfikacja mocy przyłączeniowej: 0.34 W/m² = 5.02 W/m²/100 lx (Powierzchnia podstawowa: 4.64 m²)

Edytor
Telefon
faks
e-Mail

0.28 Rozdzielnia posiłków / Podstawowe / Płaszczyzna pracy / Izolinie (E)

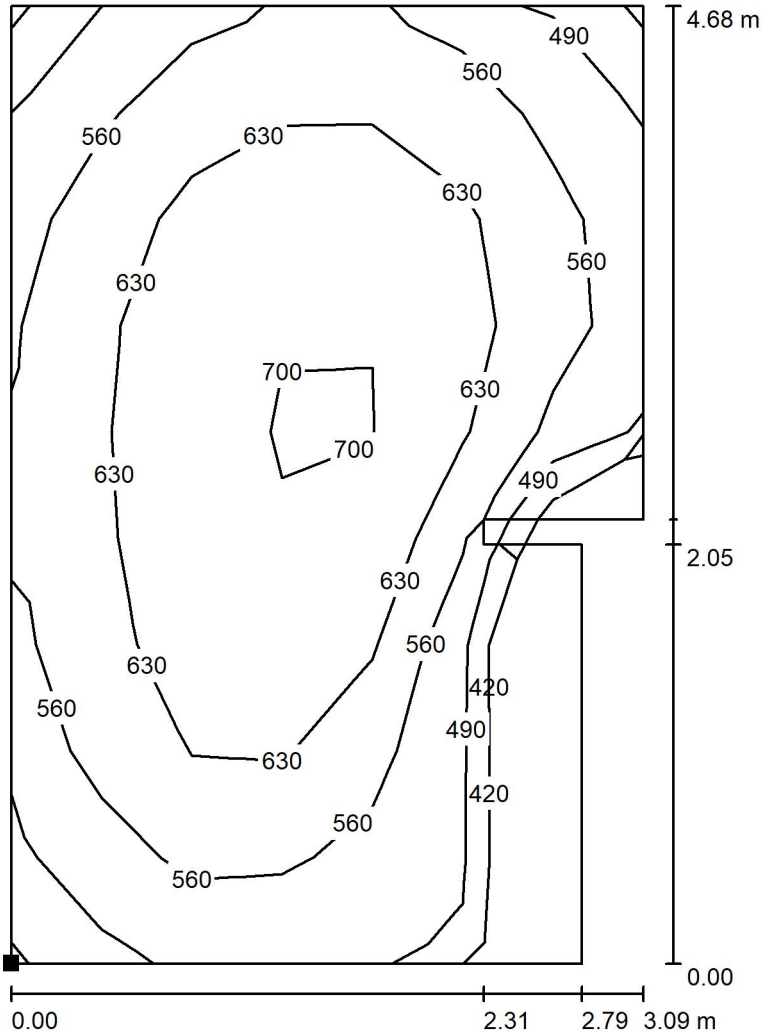

Wartości Lux, Skala 1 : 37

Położenie powierzchni w pomieszczeniu:
Zaznaczony punkt:
(1.920 m, 25.320 m, 0.850 m)

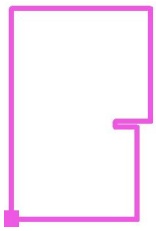

Siatka: 9 x 7 Punkty

E_m [lx]	E_{min} [lx]	E_{max} [lx]	E_{min} / E_m	E_{min} / E_{max}
590	391	705	0.662	0.554

Edytor
Telefon
faks
e-Mail

0.28 Rozdzielnia posiłków / Awaryjne / Podsumowanie

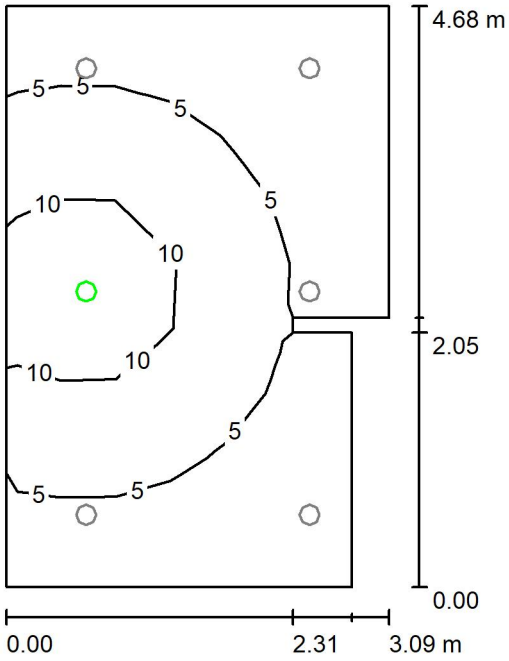

Wysokość pomieszczenia: 3.000 m, Wysokość montażu: 3.000 m, Wartości Lux, Skala 1:61
Współczynnik konserwacji: 0.90

Powierzchnia	ρ [%]	E_m [lx]	E_{min} [lx]	E_{max} [lx]	E_{min} / E_m
Płaszczyzna pracy	/	5.58	1.26	13	0.225
Podłoga	20	3.90	0.00	6.40	0.000
Sufit	70	0.00	0.00	0.00	0.000
Ściany (8)	50	2.19	0.00	39	/

Płaszczyzna pracy:
Wysokość: 0.850 m
Siatka: 9 x 7 Punkty
Margines: 0.000 m

Scena oświetlenia awaryjnego (EN 1838):
Zostanie obliczone tylko światło bezpośrednie.
Współdziałanie odbitego światła nie jest uwzględnione.

Specyfikacja mocy przyłączeniowej: 1.60 W/m² = 28.65 W/m²/100 lx (Powierzchnia podstawowa: 13.75 m²)

Edytor
Telefon
faks
e-Mail

0.29 Zmywalnia naczyń stołowych / Podstawowe / Płaszczyzna pracy / Izolinie (E)

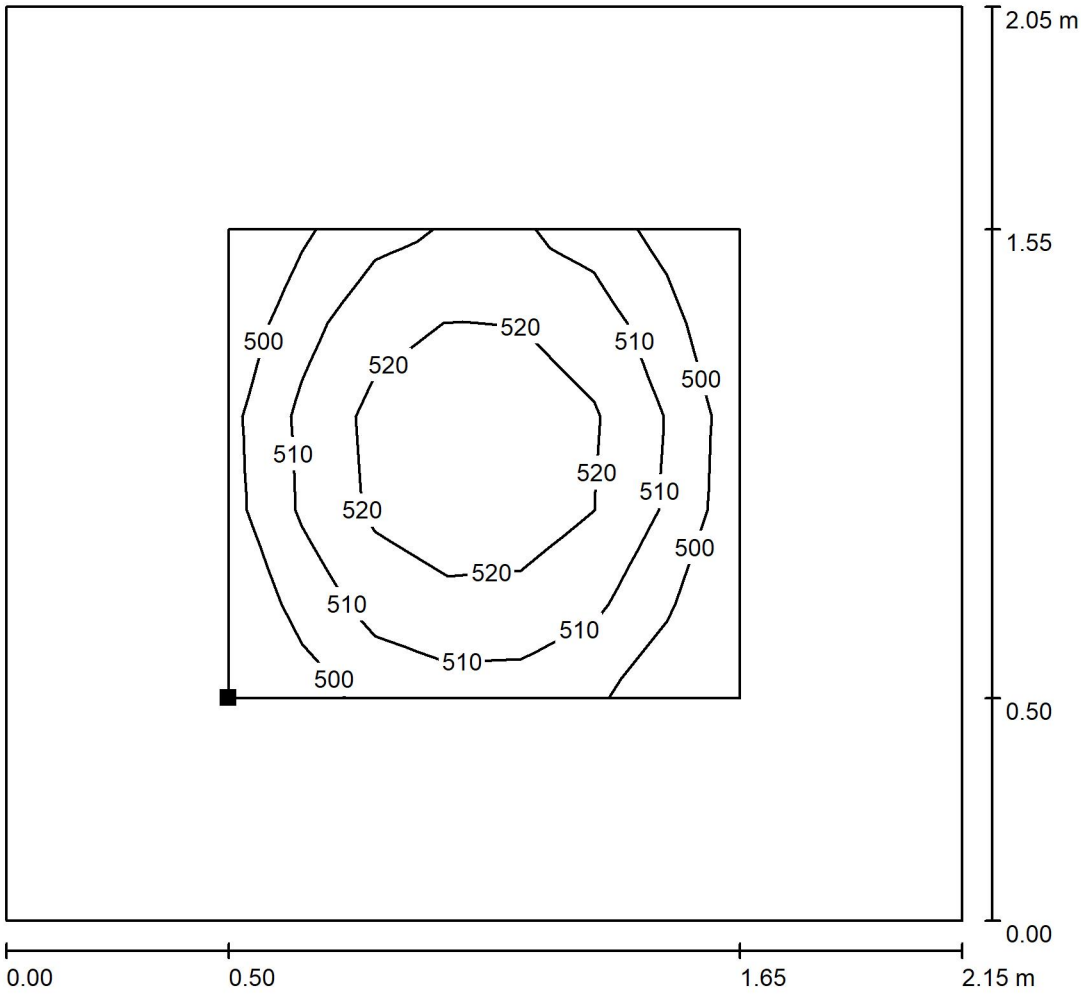

Wartości Lux, Skala 1 : 17

Położenie powierzchni w pomieszczeniu:
Płaszczyzna pracy z 0.500 m
Margines
Zaznaczony punkt:
(5.330 m, 25.820 m, 0.850 m)

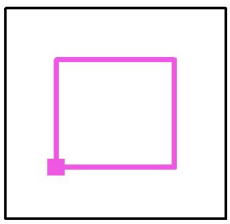

Siatka: 7 x 5 Punkty

E_m [lx]	E_{min} [lx]	E_{max} [lx]	E_{min} / E_m	E_{min} / E_{max}
513	492	532	0.960	0.926

Edytor
Telefon
faks
e-Mail

0.29 Zmywalnia naczyń stołowych / Awaryjne / Podsumowanie

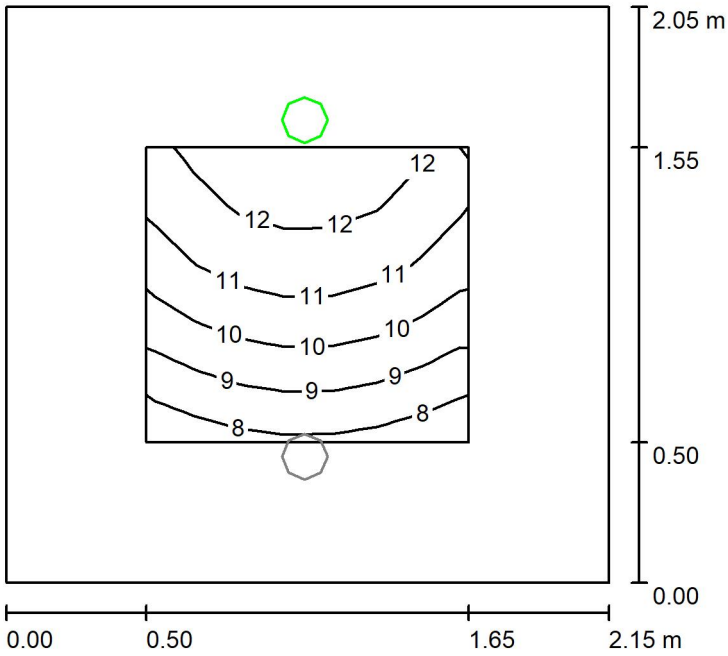

Wysokość pomieszczenia: 3.000 m, Wysokość montażu: 3.000 m, Współczynnik konserwacji: 0.90

Wartości Lux, Skala 1:27

Powierzchnia	ρ [%]	E_m [lx]	E_{min} [lx]	E_{max} [lx]	E_{min} / E_m
Płaszczyzna pracy	/	11	7.91	13	0.751
Podłoga	20	5.33	3.30	6.40	0.619
Sufit	70	0.00	0.00	0.00	0.000
Ściany (4)	50	5.49	0.00	99	/

Płaszczyzna pracy:

Wysokość:	0.850 m
Siatka:	7 x 5 Punkty
Margines:	0.500 m

Scena oświetlenia awaryjnego (EN 1838):
Zostanie obliczone tylko światło bezpośrednie.
Współdziałanie odbitego światła nie jest uwzględnione.

Specyfikacja mocy przyłączeniowej: 4.99 W/m² = 47.37 W/m²/100 lx (Powierzchnia podstawowa: 4.41 m²)

Edytor
Telefon
faks
e-Mail

0.30 Jadalnia / Podstawowe / Płaszczyzna pracy / Izolinie (E)

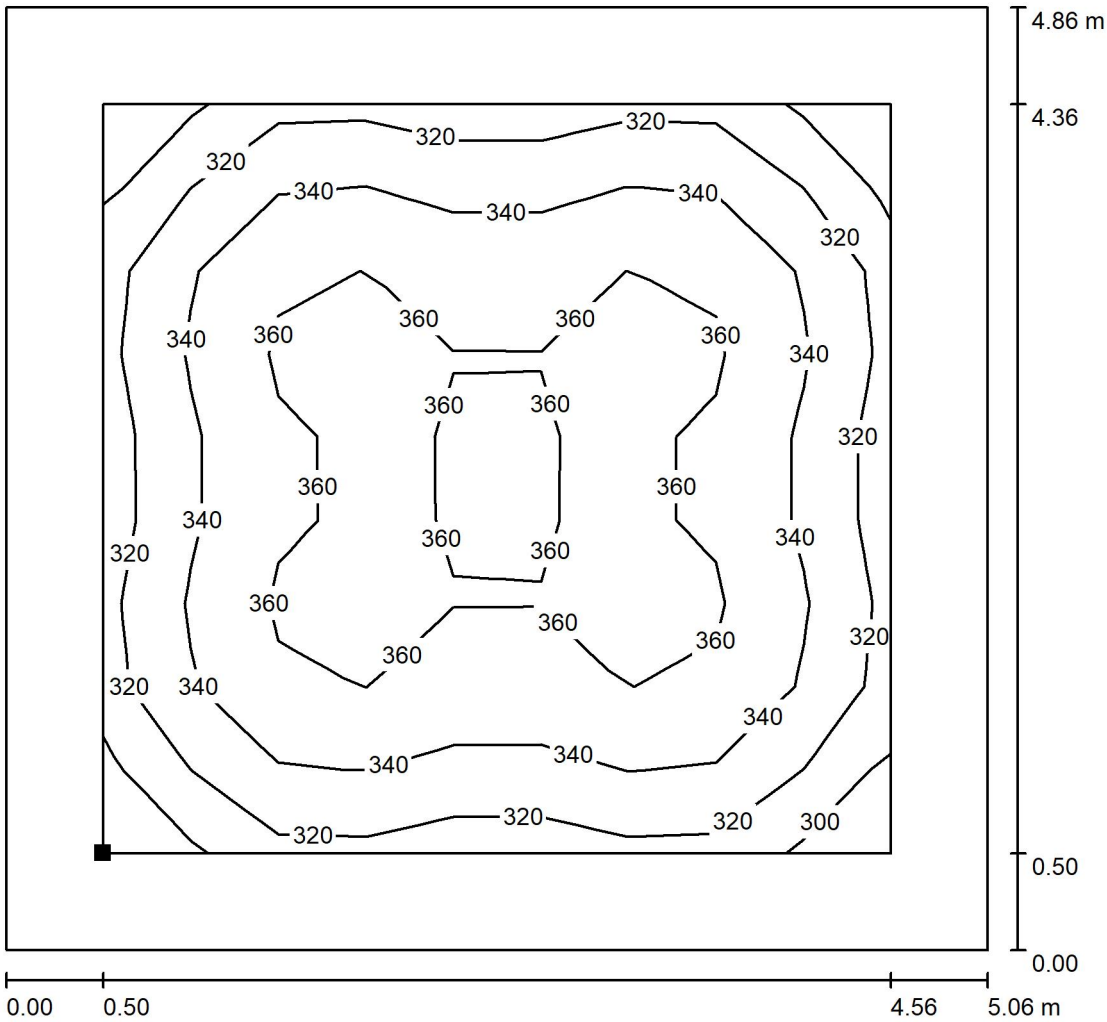

Wartości Lux, Skala 1 : 39

Położenie powierzchni w pomieszczeniu:
Płaszczyzna pracy z 0.500 m
Margines
Zaznaczony punkt:
(2.420 m, 20.720 m, 0.850 m)

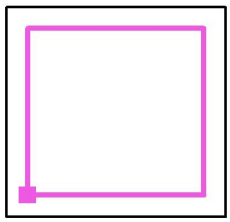

Siatka: 9 x 9 Punkty

E_m [lx]	E_{min} [lx]	E_{max} [lx]	E_{min} / E_m	E_{min} / E_{max}
343	294	371	0.857	0.793

Edytor
Telefon
faks
e-Mail

0.30 Jadalnia / Awaryjne / Podsumowanie

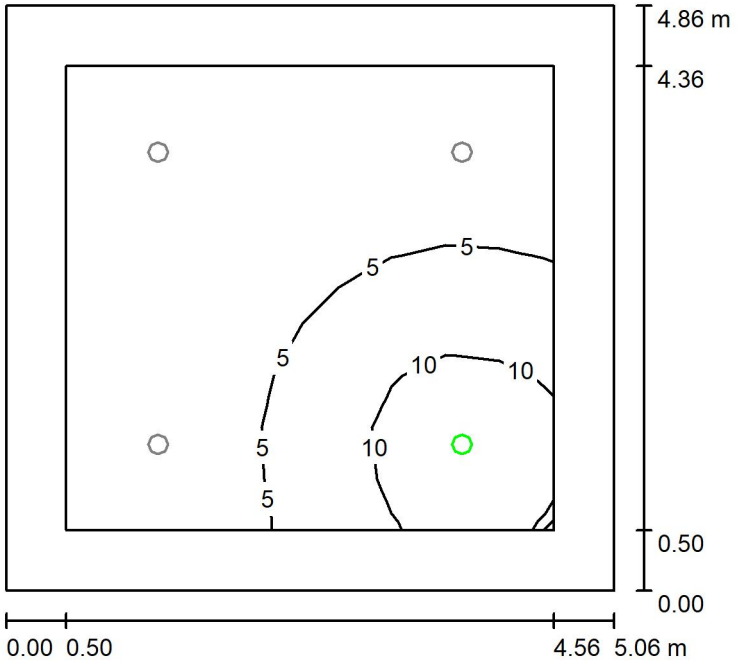

Wysokość pomieszczenia: 3.000 m, Wysokość montażu: 3.000 m,
Współczynnik konserwacji: 0.90

Wartości Lux, Skala 1:63

Powierzchnia	ρ [%]	E_m [lx]	E_{min} [lx]	E_{max} [lx]	E_{min} / E_m
Płaszczyzna pracy	/	4.26	1.40	13	0.095
Podłoga	20	2.79	0.33	6.39	0.119
Sufit	70	0.00	0.00	0.00	0.000
Ściany (4)	50	1.57	0.00	11	/

Płaszczyzna pracy:

Wysokość:	0.850 m
Siatka:	9 x 9 Punkty
Margines:	0.500 m

Scena oświetlenia awaryjnego (EN 1838):
Zostanie obliczone tylko światło bezpośrednie.
Współdziałanie odbitego światła nie jest uwzględnione.

Specyfikacja mocy przyłączeniowej: 0.89 W/m² = 21.00 W/m²/100 lx (Powierzchnia podstawowa: 24.59 m²)

Edytor
Telefon
faks
e-Mail

0.31 Pracownia kulinarna / Podstawowe / Płaszczyzna pracy / Izolinie (E)

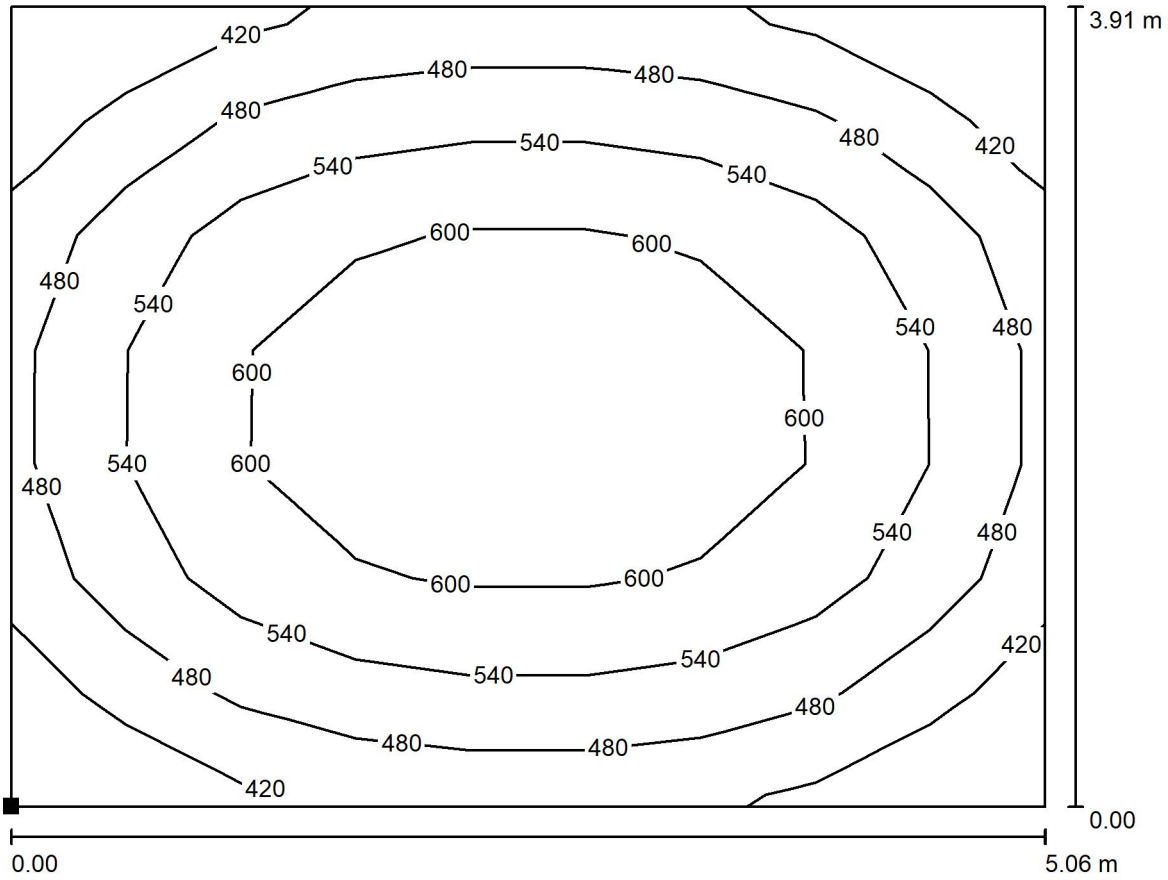

Wartości Lux, Skala 1 : 37

Położenie powierzchni w pomieszczeniu:
Zaznaczony punkt:
(1.920 m, 16.070 m, 0.850 m)



Siatka: 9 x 7 Punkty

E_m [lx]	E_{min} [lx]	E_{max} [lx]	E_{min} / E_m	E_{min} / E_{max}
528	370	650	0.702	0.570

Edytor
Telefon
faks
e-Mail

0.31 Pracownia kulinarna / Awaryjne / Podsumowanie

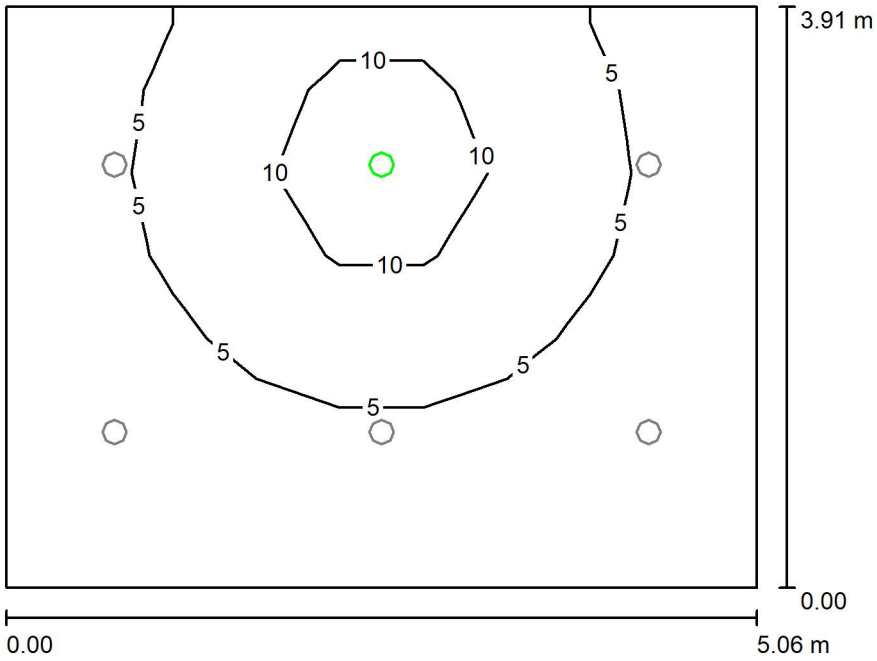

Wysokość pomieszczenia: 3.000 m, Wysokość montażu: 3.000 m,
Współczynnik konserwacji: 0.90

Wartości Lux, Skala 1:51

Powierzchnia	ρ [%]	E_m [lx]	E_{min} [lx]	E_{max} [lx]	E_{min} / E_m
Płaszczyzna pracy	/	4.81	1.55	12	0.177
Podłoga	20	3.51	0.90	6.40	0.257
Sufit	70	0.00	0.00	0.00	0.000
Ściany (4)	50	1.72	0.00	14	/

Płaszczyzna pracy:

Wysokość:	0.850 m
Siatka:	9 x 7 Punkty
Margines:	0.000 m

Scena oświetlenia awaryjnego (EN 1838):
Zostanie obliczone tylko światło bezpośrednie.
Współdziałanie odbitego światła nie jest uwzględnione.

Specyfikacja mocy przyłączeniowej: 1.11 W/m² = 23.12 W/m²/100 lx (Powierzchnia podstawowa: 19.78 m²)

Edytor
Telefon
faks
e-Mail

0.33 Łazienka / Płaszczyzna pracy / Izolinie (E)

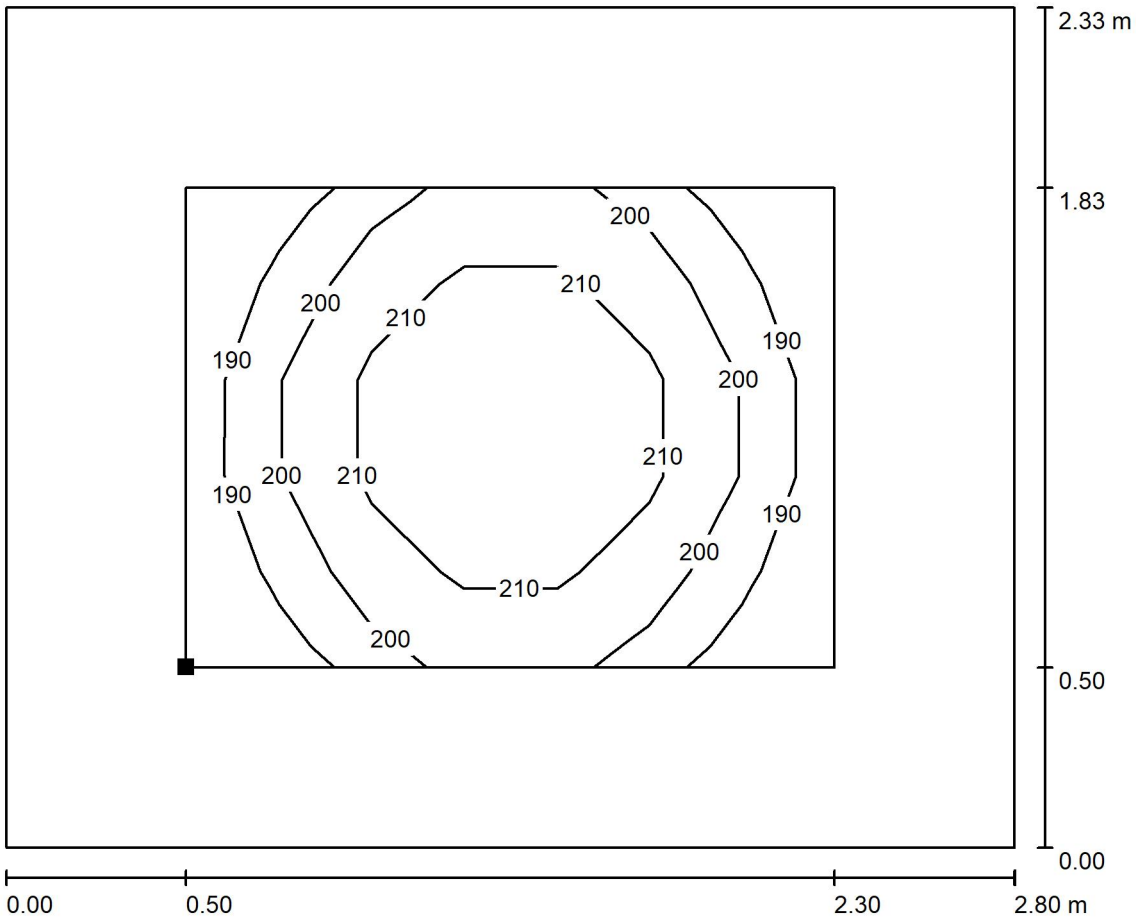

Wartości Lux, Skala 1 : 21

Położenie powierzchni w pomieszczeniu:
Płaszczyzna pracy z 0.500 m
Margines
Zaznaczony punkt:
(4.680 m, 14.120 m, 0.850 m)

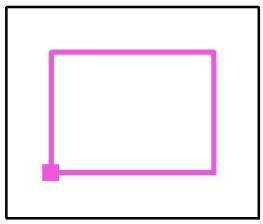

Siatka: 7 x 5 Punkty

E_m [lx]	E_{min} [lx]	E_{max} [lx]	E_{min} / E_m	E_{min} / E_{max}
203	182	220	0.899	0.830

Edytor
Telefon
faks
e-Mail

0.35 Łazienka / Płaszczyzna pracy / Izolinie (E)

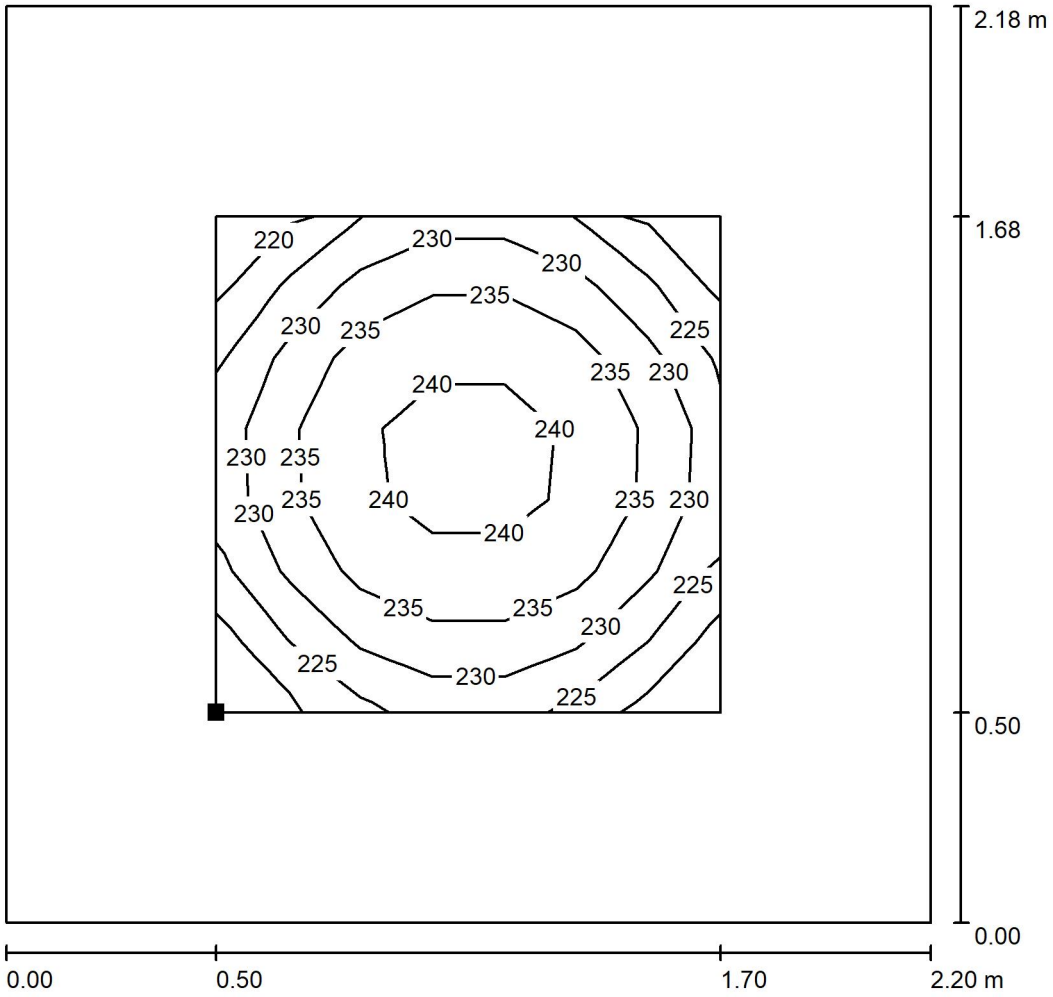

Wartości Lux, Skala 1 : 18

Położenie powierzchni w pomieszczeniu:
Płaszczyzna pracy z 0.500 m
Margines
Zaznaczony punkt:
(5.280 m, 6.480 m, 0.850 m)

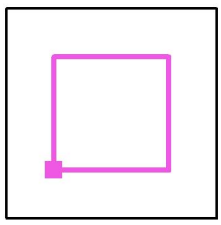

Siatka: 7 x 7 Punkty

E_m [lx]	E_{min} [lx]	E_{max} [lx]	E_{min} / E_m	E_{min} / E_{max}
233	219	242	0.939	0.906

Edytor
Telefon
faks
e-Mail

0.52 Pom. techniczne / Podstawowe / Płaszczyzna pracy / Izolinie (E)

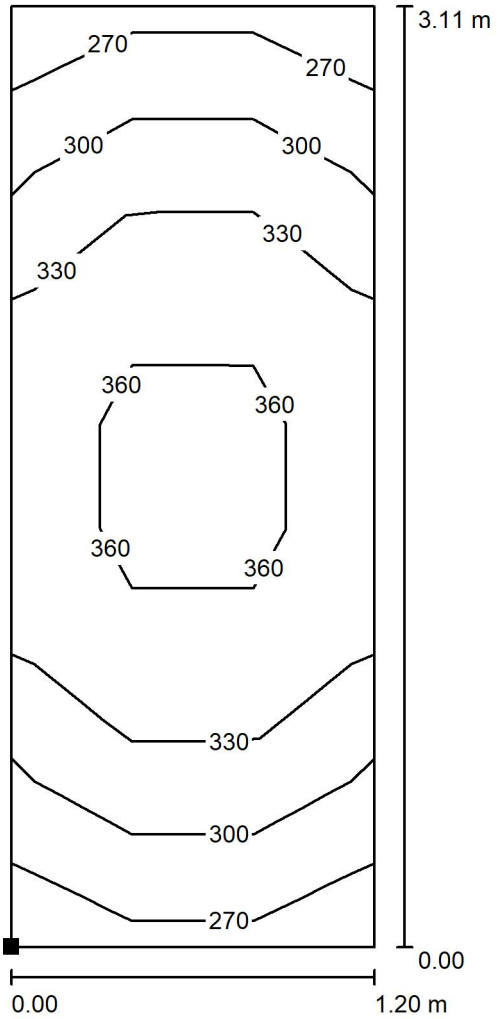

Wartości Lux, Skala 1 : 25

Położenie powierzchni w pomieszczeniu:
Zaznaczony punkt:
(12.880 m, 35.970 m, 0.850 m)

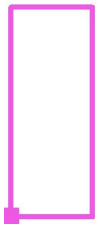

Siatka: 3 x 9 Punkty

E_m [lx]	E_{min} [lx]	E_{max} [lx]	E_{min} / E_m	E_{min} / E_{max}
326	265	381	0.811	0.694

Edytor
Telefon
faks
e-Mail

0.52 Pom. techniczne / Awaryjne / Podsumowanie

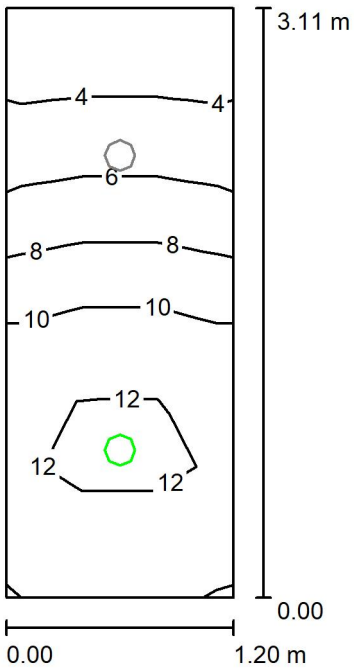

Wysokość pomieszczenia: 3.000 m, Wysokość montażu: 3.000 m,
Współczynnik konserwacji: 0.90

Wartości Lux, Skala 1:40

Powierzchnia	ρ [%]	E_m [lx]	E_{min} [lx]	E_{max} [lx]	E_{min} / E_m
Płaszczyzna pracy	/	8.53	2.79	13	0.327
Podłoga	20	5.08	2.45	6.39	0.482
Sufit	70	0.00	0.00	0.00	0.000
Ściany (4)	50	5.53	0.00	45	/

Płaszczyzna pracy:

Wysokość:	0.850 m
Siatka:	3 x 9 Punkty
Margines:	0.000 m

Scena oświetlenia awaryjnego (EN 1838):
Zostanie obliczone tylko światło bezpośrednie.
Współdziałanie odbitego światła nie jest uwzględnione.

Specyfikacja mocy przyłączeniowej: 5.09 W/m² = 59.69 W/m²/100 lx (Powierzchnia podstawowa: 3.73 m²)