Województwo: Mazowieckie
Powiat: Warszawski zachodni
Jednostka ewidencyjna: 143206_5_Ożarów Mazowiecki-obszar wiejski
Obręb: 0034

MAPA DO CELÓW PROJEKTOWYCH

Sekcje mapy: 7.172.18.02.4.2; 7.172.18.03.3.1; 7.172.18.03.1.3; 7.172.18.02.2.4

SKALA 1:500

Układ odniesienia: PL-ETRF89 , układ wsp. płaskich: PL-2000 strefa 7 (21°), układ wys.: PL-EVRF2007-NH

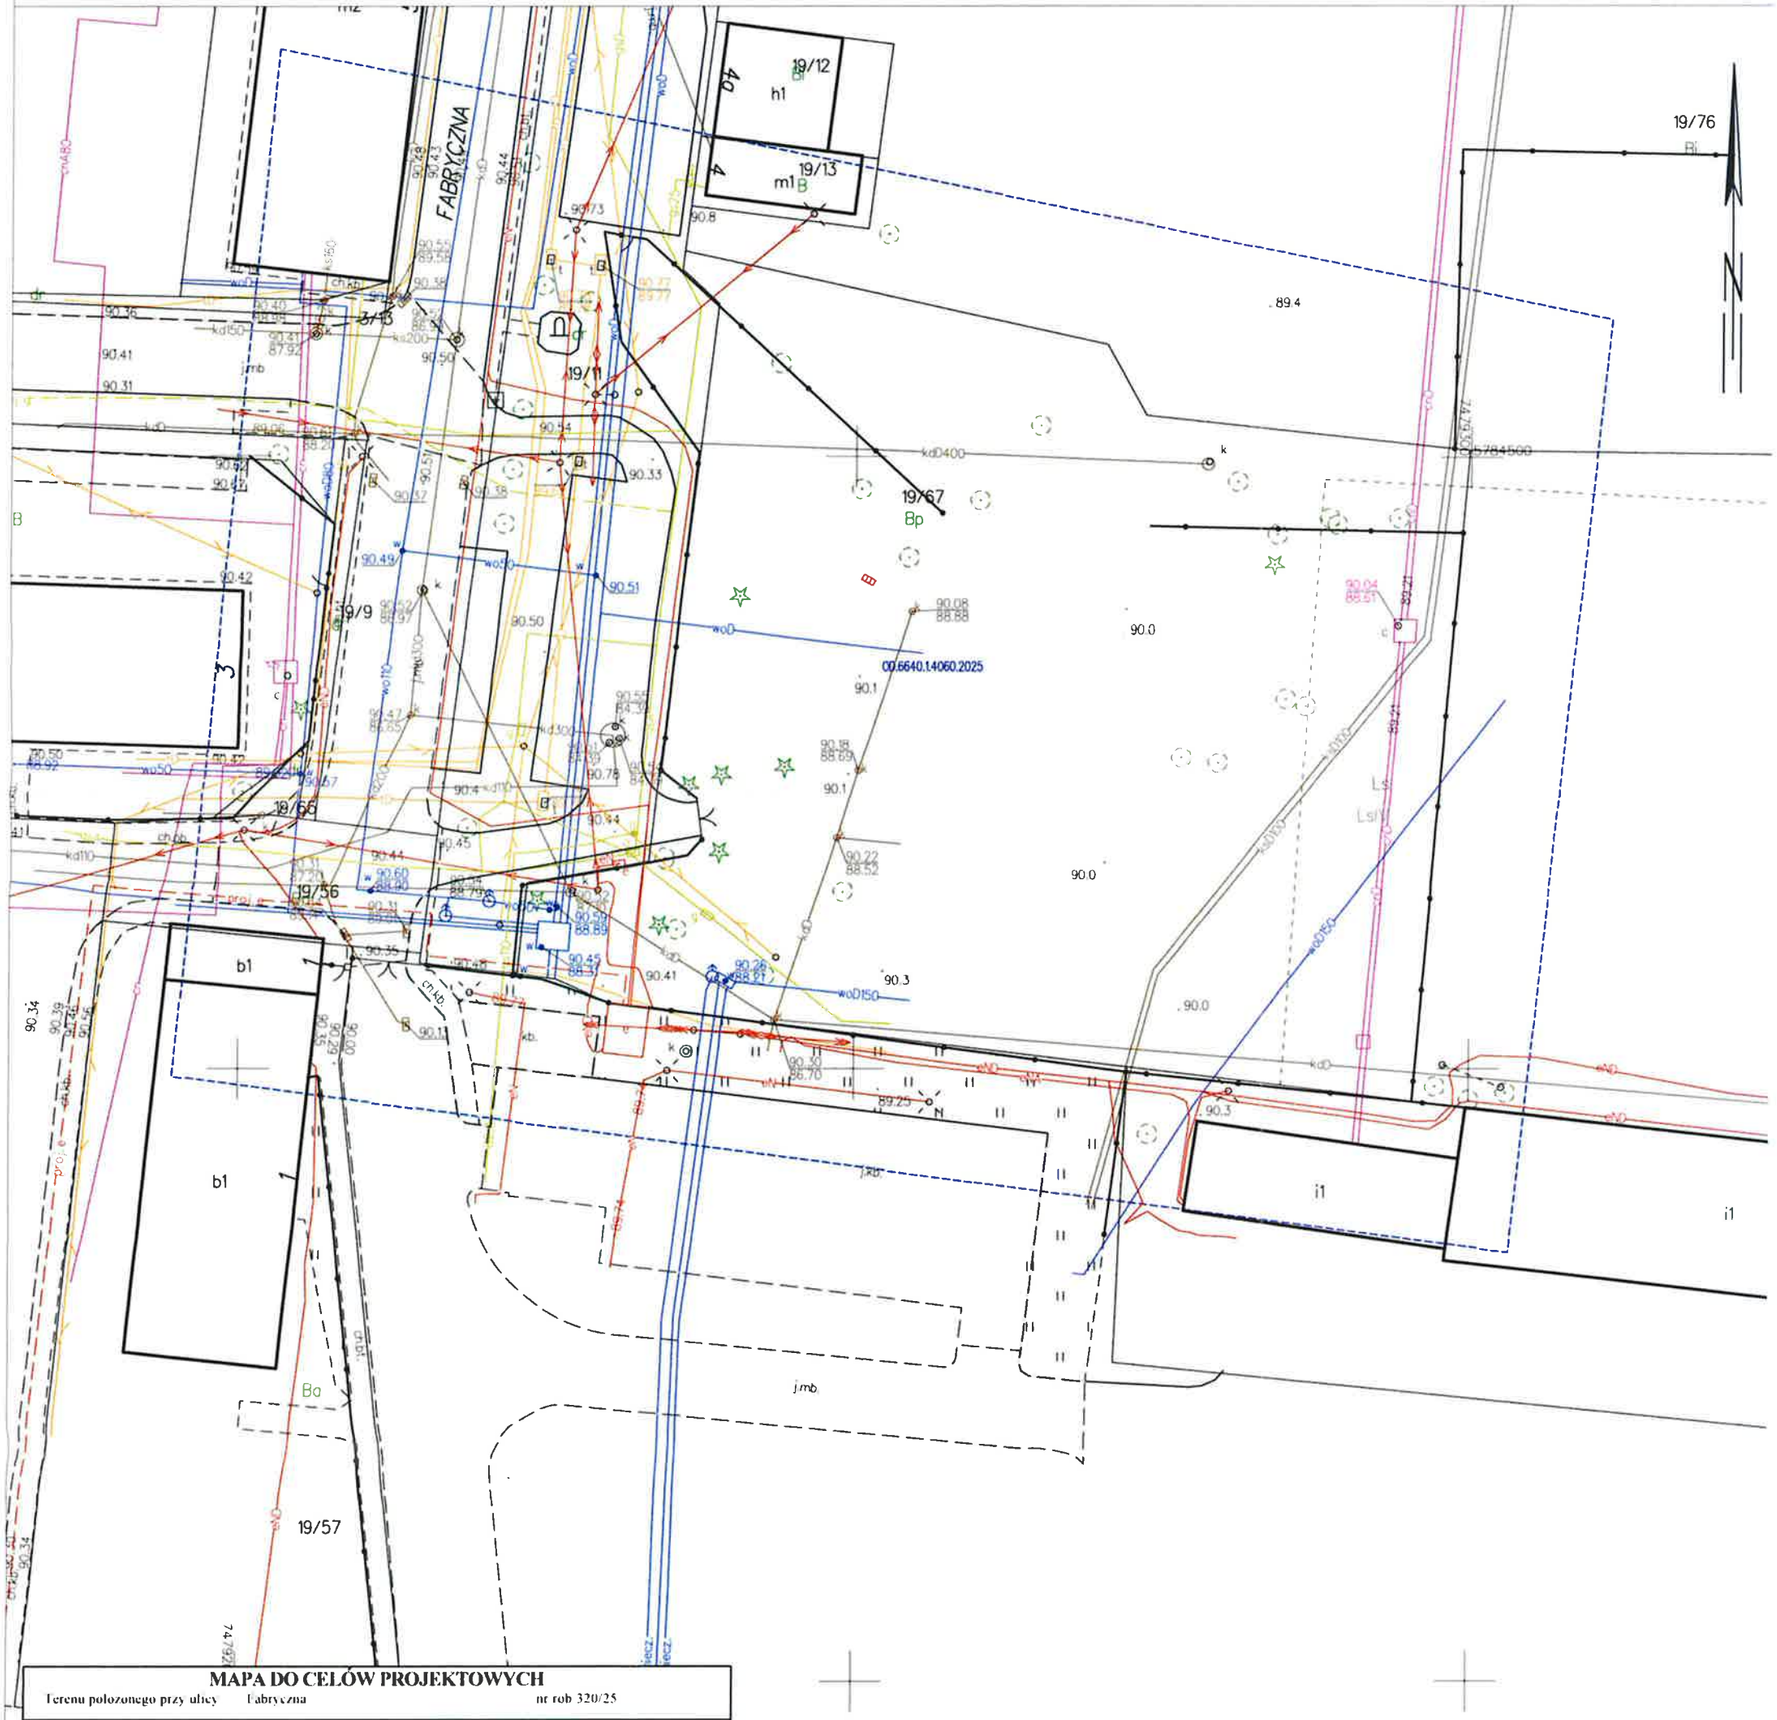

MAPA DO CELÓW PROJEKTOWYCH		
Terenu położonego przy ulicy Fabryczna		nr rob 320/25
Oznaczenie kancelaryjne pracy geodezyjnej		NEZ.OD.6640.1.4060.2025
Miejscowość / Obręb		SIIR Płochocin
Jednostka ewidencyjna	identyfikator	143206_5
	nazwa	Ożarów Mazowiecki
Obręb ewidencyjny	identyfikator	143206_5.0034
	nazwa	SIIR Płochocin
Skala mapy		1 : 500
Układu współrzędnych	prostokątnych płaskich	PL-2000
	wysokości	PL-EVRF-2007-NH
Oznaczenie granic obszaru, który był przedmiotem aktualizacji		
Oznaczanie i informacje o służebnościach gruntowych mających wpływ na zagospodarowanie gruntów, zlokalizowanych w granicach projektowanej inwestycji		nie badano
Oznaczenie i symbol konturu użytku gruntowego, który nie jest ujawniony w bazie danych ewidencyjnych gruntów i budynków		---
Nie wyklucza się istnienia w terenie innych nie wskazanych na niniejszej mapie urządzeń podziemnych, które nie były zgłoszone do inwentaryzacji		
[redacted]		

Oświadczam, że niniejszy dokument został opracowany w wyniku prac geodezyjnych i kartograficznych, których rezultaty zawiera operat techniczny wpisany do ewidencji materiałów państwowego zasobu geodezyjnego i kartograficznego. Jednocześnie informuję, że jestem świadomy odpowiedzialności karnej za złożenie fałszywego oświadczenia.

Identyfikator prac geodezyjnych	[redacted]
Ogran prowadzący państwowy zasób geodezyjny i kartograficzny	Starosta warszawski-zachodni
Wykonawca prac geodezyjnych	[redacted]
Nr oraz data sporządzenia dokumentu zawierającego wynik pozytywnej weryfikacji	[redacted]
Imię, nazwisko, nr uprawnień i podpis geodety uprawnionego	[redacted]