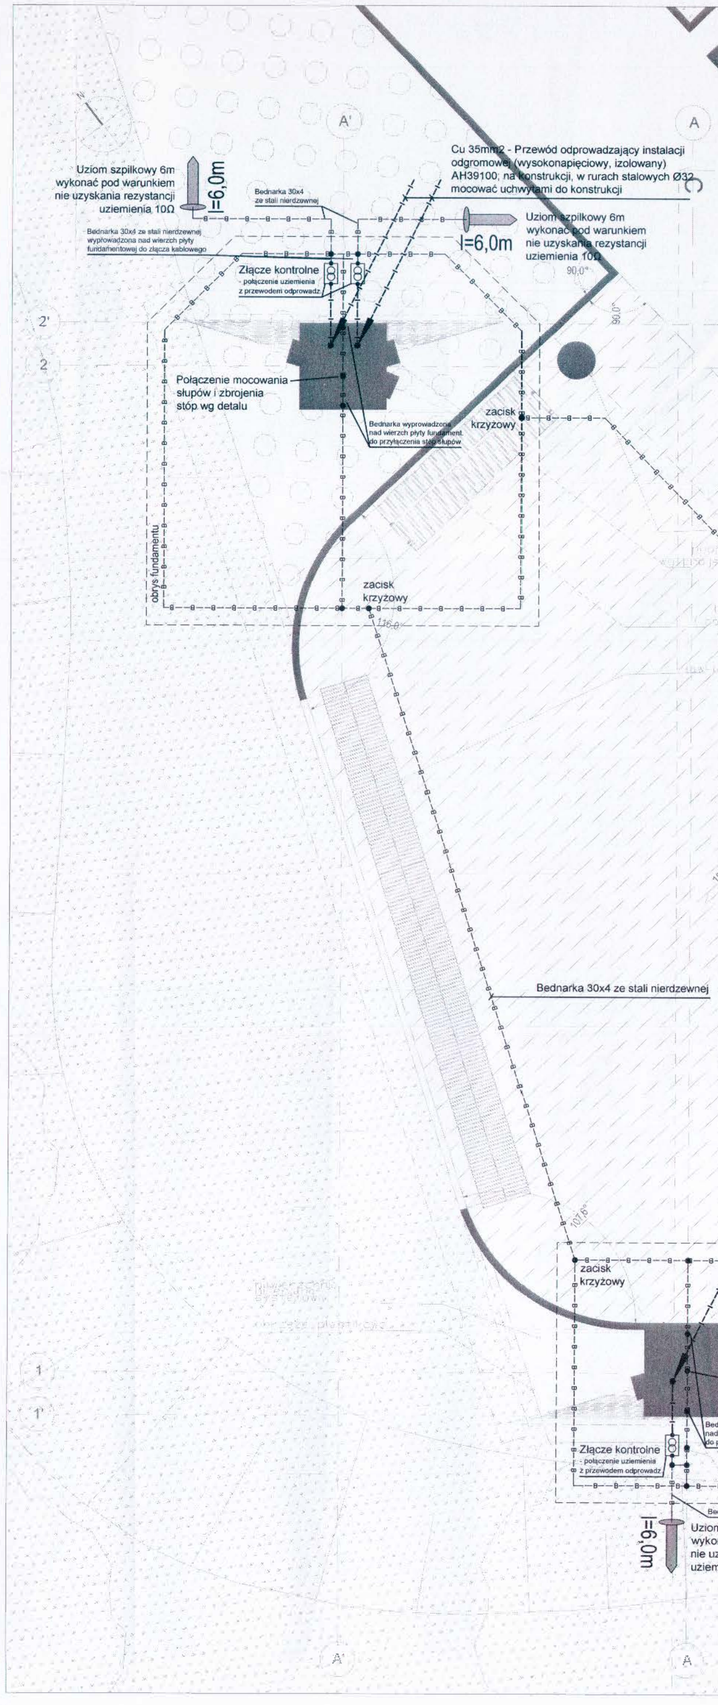

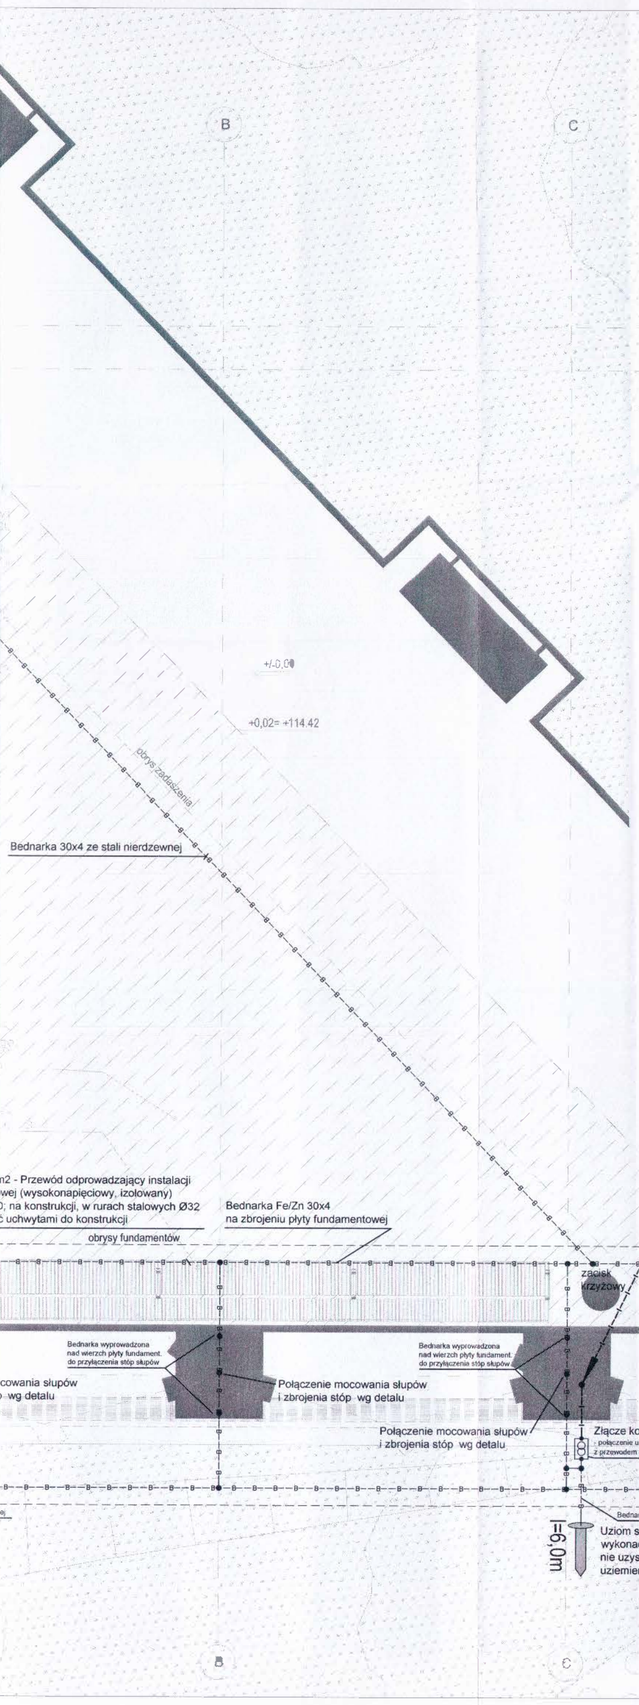
B
C
+/-0,00
+0,02= +114.42
obrys zadaszenia
Bednarka 30x4 ze stali nierdzewnej
Bednarka 30x4 ze stali nierdzewnej
1%
1%
1%