
usługi geodezyjne
GEOIDA
Zbigniew Furman
ul. Odnoga 18B, 32-600 Poręba Wielka
tel. 607 296 521 NIP 549-129-99-90
e-mail: z-furman@wp.pl

Oświęcim, 06.08.2025r.
L.ks.zlec. 98/Z/2025
SGG. 6640.1861.2025

Mapa do celów projektowych

jednostka ewidencyjna: 121303_4 Chełmek – miasto
obręb: Nr 0001 Chełmek
układ współrzędnych prostokątnych płaskich: układ 2000, południk 18
układ wysokości: PL–EVRF2007–NH
skala: 1:500

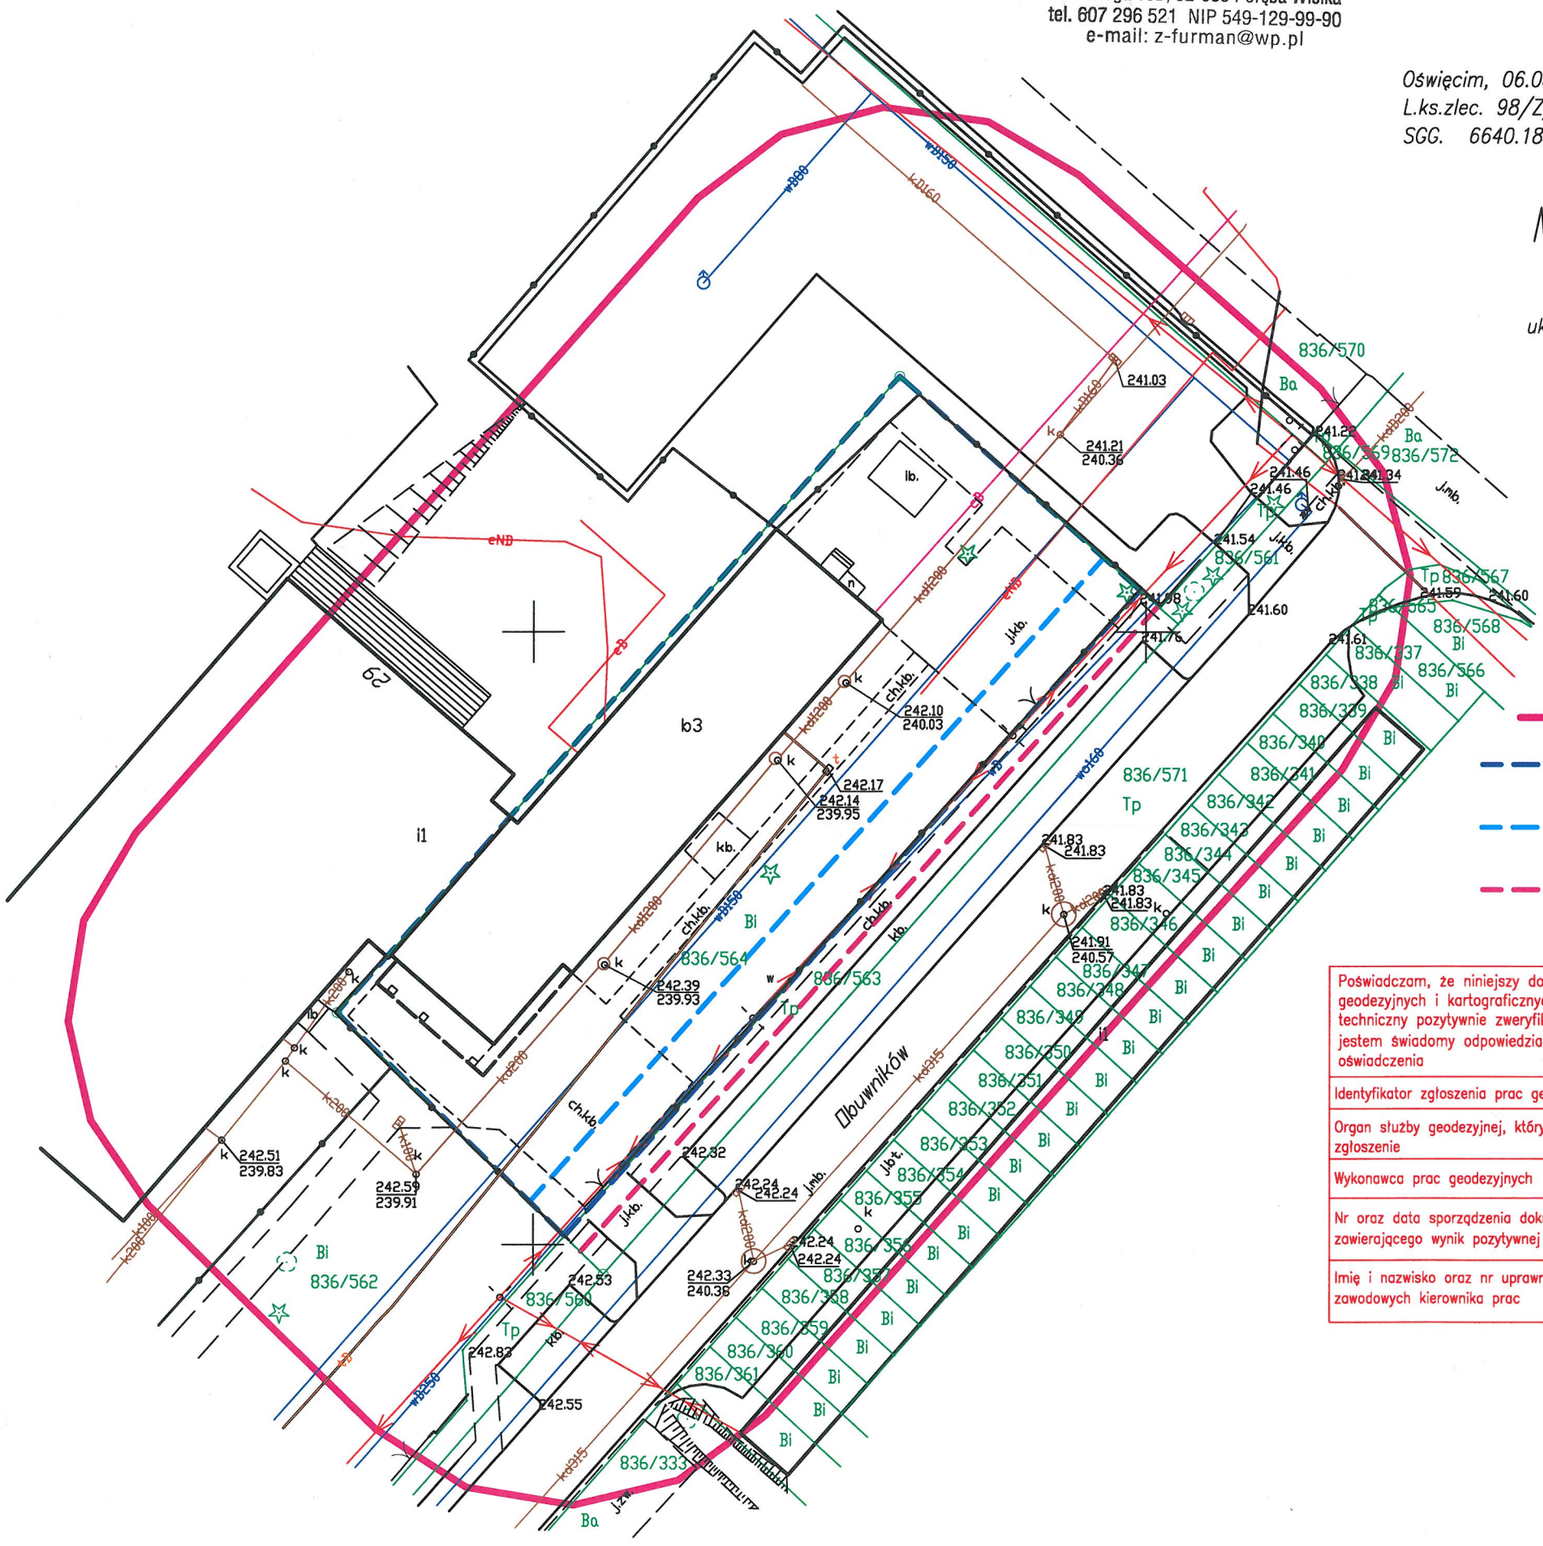

Geodeta
ZBIGNIEW FURMAN
32-600 Poręba Wielka
ul. Odnoga 18B, tel. 607 296 521

GEODETA UPRAWNIONY
mgr inż. Marcin Nyderek
nr upr. 22891
tel. 506 128 023

sporządził: ..... *sprawdził:* .....

Uwaga: Mapa do celów projektowych została wykonana bez ustaleń obciążeń tj. służebności gruntowych ujawnionych w księgach wieczystych

obszar mapy do projektu

linie rozgraniczające teren inwestycji w/g decyzji o warunkach zabudowy (WZ–GP.6730.128.2025)

nieprzekraczalna linia nowej zabudowy w/g decyzji o warunkach zabudowy (WZ–GP.6730.128.2025)

front terenu w/g decyzji o warunkach zabudowy (WZ–GP.6730.128.2025)

Poświadczam, że niniejszy dokument został opracowany w wyniku prac geodezyjnych i kartograficznych, których rezultaty zawiera operat techniczny pozytywnie zweryfikowany. Jednocześnie informuję, że jestem świadomy odpowiedzialności karnej za złożenie fałszywego oświadczenia	
Identyfikator zgłoszenia prac geodezyjnych	6640.1861.2025
Organ służby geodezyjnej, który otrzymał zgłoszenie	Starosta oświęcimski
Wykonawca prac geodezyjnych	Geoida Zbigniew Furman
Nr oraz data sporządzenia dokumentu zawierającego wynik pozytywnej weryfikacji	6640.1861.2025 _ 44478 z dnia 13.08.2025r.
Imię i nazwisko oraz nr uprawnień zawodowych kierownika prac	mgr inż. Marcin Nyderek Nr upr. 22891

Geodeta
ZBIGNIEW FURMAN
32-600 Poręba Wielka
ul. Odnoga 18B, tel. 607 296 521