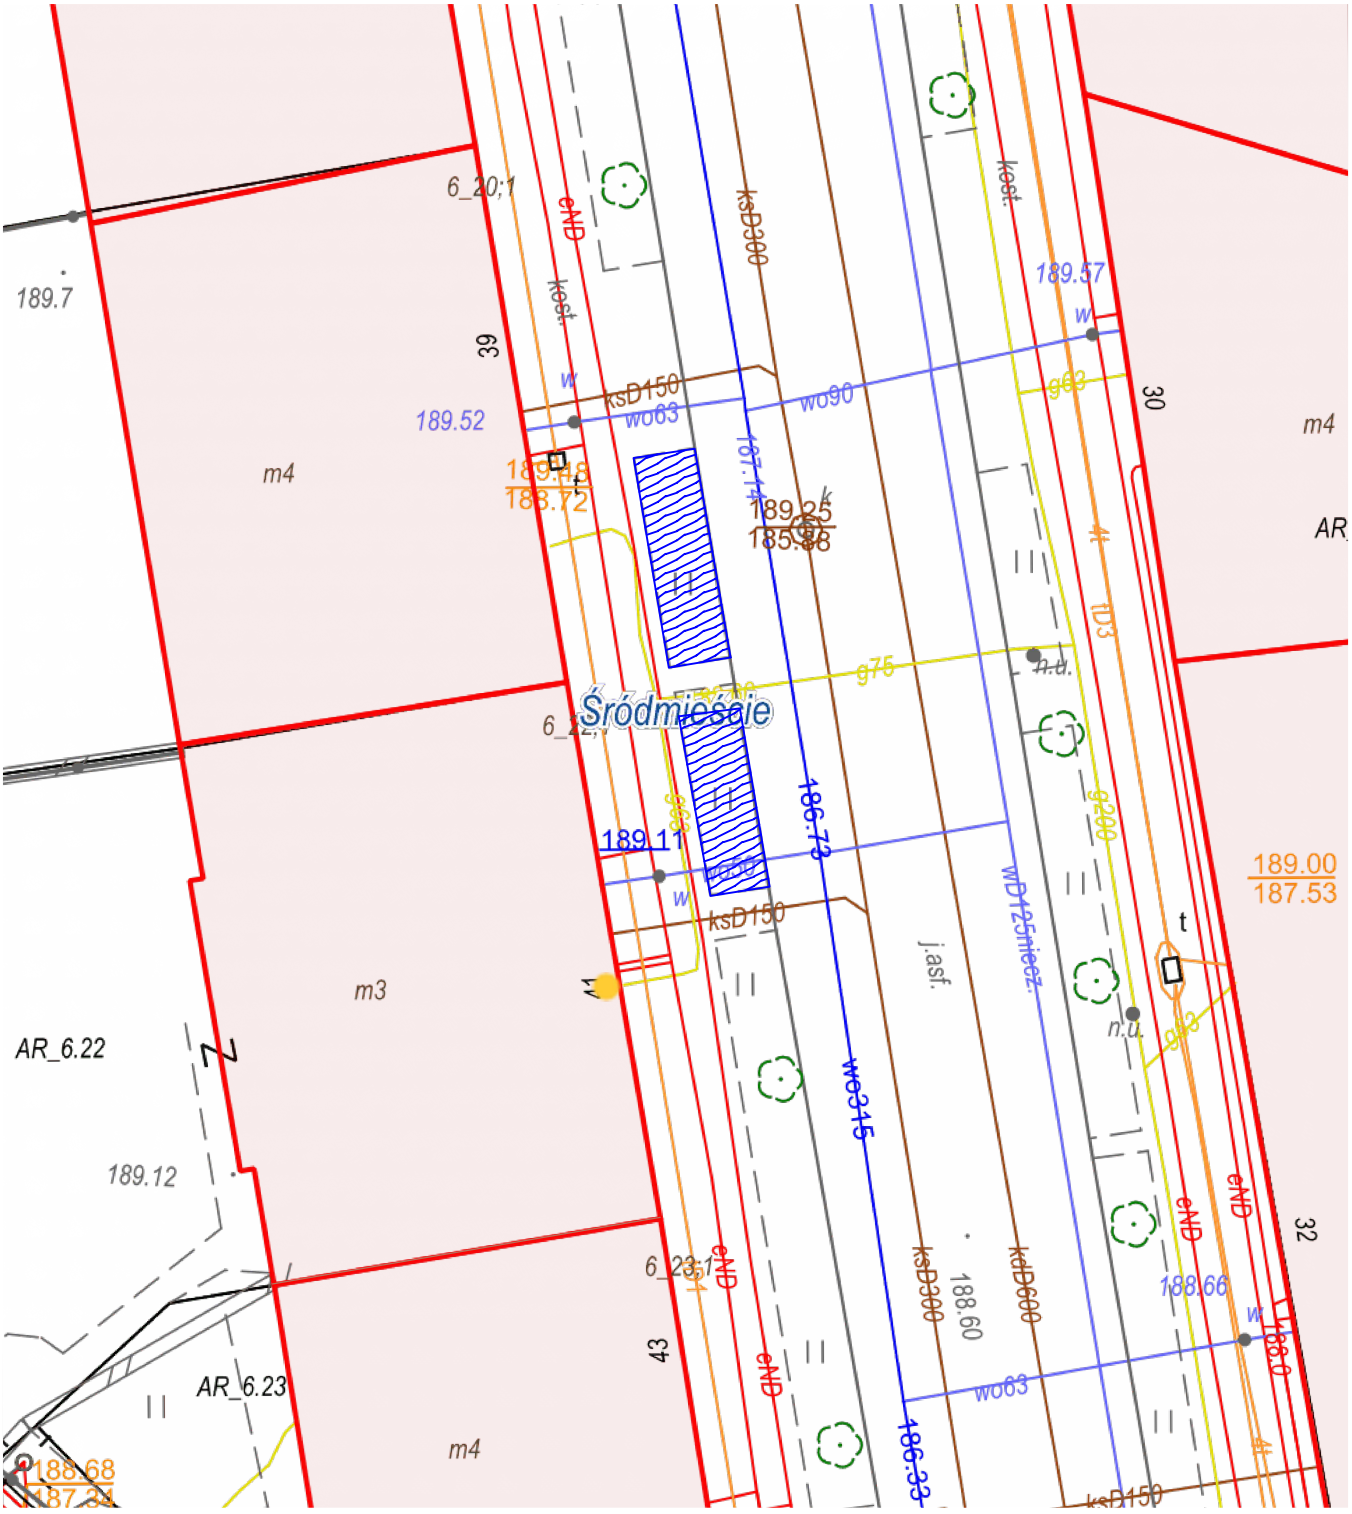


ul. Chopina
dz. nr 43/2 ark. 6, obr. 0036

obszar na którym należy zaprojektować obiekt małej retencji (do uzgodnienia)

Załącznik 4. Mapa z lokalizacją obiektu małej retencji.
ul. Chopina