


"GEODEZJA"

Włodzimierz Piaszyński
Jezioro, ul. Kolejowa 11
05-540 Zalesie Górne
NIP: 123-087-27-15, tel. 0 502 27 27 28
mgr inż. Włodzimierz Piaszyński
upr. zaw. nr 19198

GEODETA UPRAWNIONY

ZASIEG ROBÓT

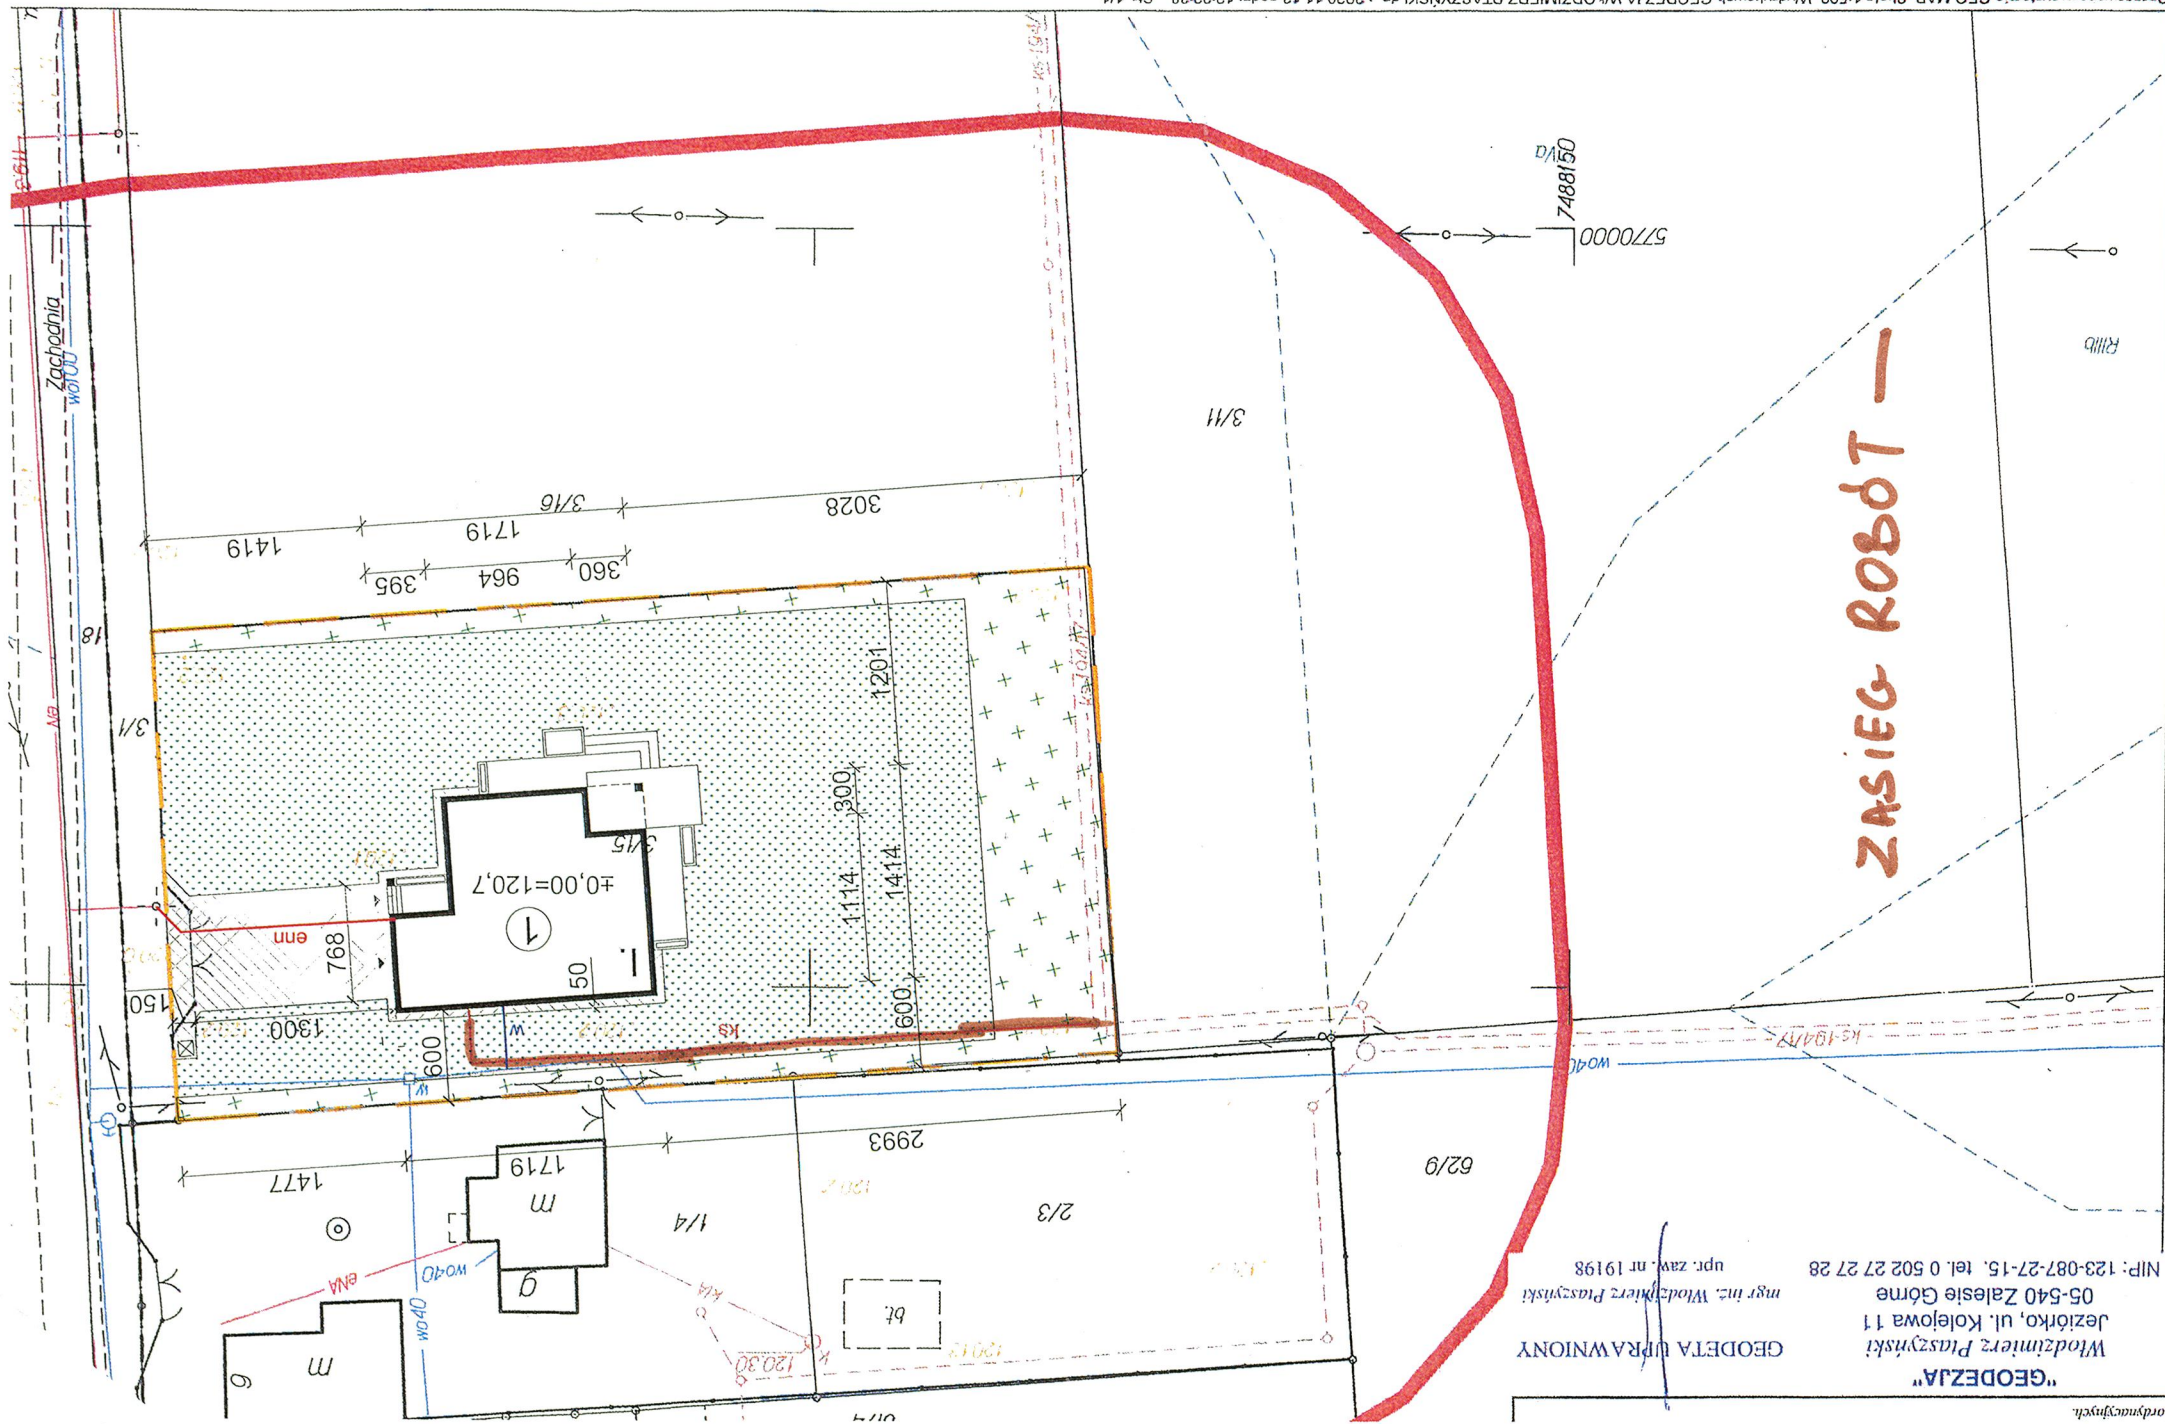

Opracowano w systemie GEO-MAP. Skala 1:500. Wydrukuje: GEODEZJA WŁODZIMIERZ PIASZYŃSKI dn.: 2020.11.13 godz.: 12:32:38. Str. 1/1

Uwagi!
Punkty załamania granic przedstawione na mapie pochodzą z wektoryzacji mapy ewidencyjnej w skali 1:5000.
Położenie tych punktów może nie spełniać wymagań dokładnościowych przewidzianych Rozp. MRiB w sprawie EGiB (Dz.U. z 2015r. poz. 542 ze zm.).