


ZASIĘG ROBÓT INŻYNIERYJNYCH

OBJĘTY PRZETARG

37

-  - trasy rurociągów kanalizacji grawitacyjnej
-  - trasy rurociągów kanalizacyjnych tłocznych

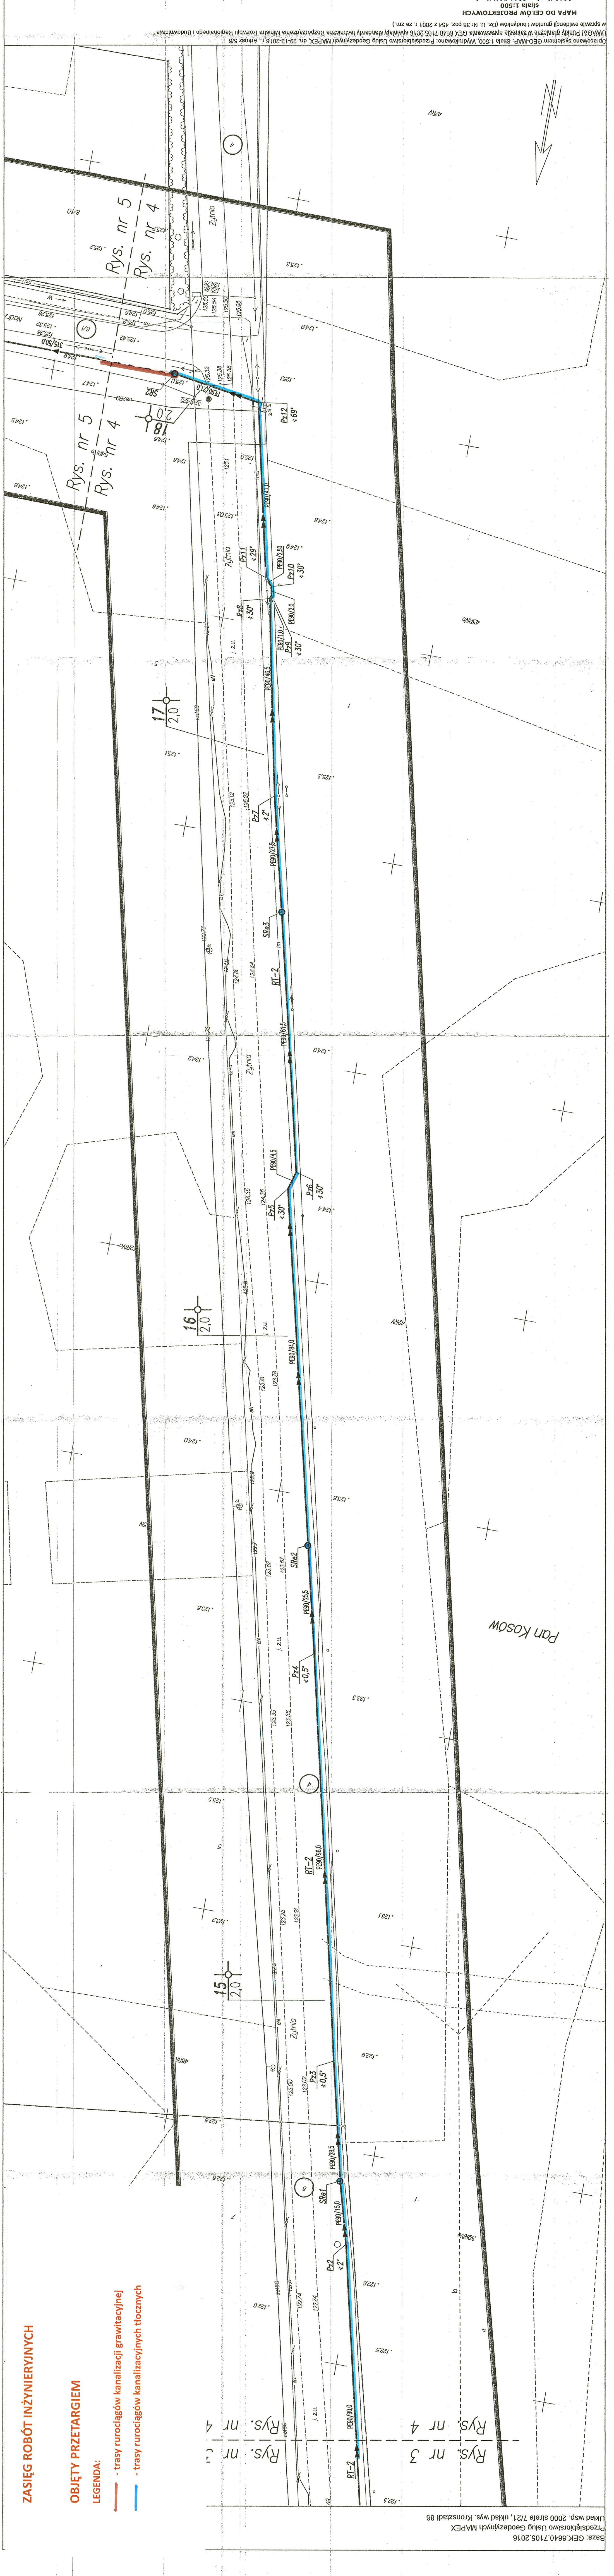

ZESTAWIENIE RZĘDNYCH STUDIŃ		KANALIZACYJNYCH	
Nr studiŃ	Rzędnia wiazu	Rzędnia dna	
			Kanal K-3
SR2	125,00	122,82	
			Rurociąg tłoczny RT-2
SR1	122,74	121,24	
SR2	123,64	122,14	
SR3	125,09	123,59	

2 up. Starosty Paseczynskiego
Elzbieta Grabowska
Podinspektor Wydziału Geod. III i Katastru

2 up. Starosty Paseczynskiego
Elzbieta Grabowska
Podinspektor Wydziału Geod. III i Katastru

[illegible]

Małgorzata Warcholińska
uprawniona budowlane
nr 34/2003/ZG
do projektowania, realizacji robót budowlanych
bez ograniczeń, w szczególności instalacyjno-inżynierskiej

str. ... 7

Adres: Gmina Lesznowola, ul. Gminnej Rady Narodowej 60, 05-506 Lesznowola

INWESTYCJA:
**BUDOWA SIECI KANALIZACJI SANITARNEJ
W ULICY PODLEŚNEJ W MIEJSCOWOŚCI KOŚÓW**

OBJEKTU BUDOWLANEGO:
Miejscowość Kosów ulice: Podleśna, Żytnia, Nadrzeczna, Karasia; obręby:
Kosów, 0011 Pan Kosów; Gmina Lesznowola; powiat piaseczyński; woj. mazów.

BUDOWA SIECI KANALIZACJI SANITARNEJ Z PRZYŁĄCZAMI I URZĄDZENIAMI ZAGOSPODAROWANIA TERENU	PROJEKT	NR UPR. 74 / 2003 / 7C	STADIUM: PROJEKT WYKONAWCZY

[illegible]