Usługi Geodezyjne i Projektowe **GEOROAD** **Dawid Wieczorek** **ul. Kochanowskiego 10/3, 34-300 Żywiec** **tel: 503162380** **e-mail: dawid.wieczorek@gmail.com**	***Mapa do celów projektowych wykonana pod projekt: zagospodarowania terenu Zarzecze dz 757/38***
układ wsp.: PL-2000 strefa 6	*skala 1:500*
układ wys.: PL-EVRF2007 NH	*Województwo: śląskie*
sekcja mapy zasadniczej: 6.117.31.03.4.1, 6.117.31.03.4.3	*Powiat: żywiecki* *Gmina: Łodygowice* *0004, Zarzecze*
Id pracy: GKN.6640.7175.2025	
Sporządził: / *Dawid Wieczorek*	
Sprawdził: / *Tomiczek Andrzej nr upr. 6290*	
Mapa aktualna na dzień: / *19.01.2026*	
Nie wyklucza się istnienia w terenie uzbrojenia podziemnego nie zgłoszonego do inwentaryzacji lub niewykazanego przez instytucje branżowe. Nie sprawdzano służebności gruntowych	
Wykorzystane opracowania: UCHWAŁA NR XXVII/306/2017 RADY GMINY ŁODYGOWIC z dnia 28 listopada 2017 r.	
Informacja o granicach	
Granice działek zostały wprowadzone na podstawie pliku GML otrzymanego z ośrodka dokumentacji geodezyjnej, Dokładności granic wszystkich działek w zakresie opracowania nie spełniaja standardów dokładnościowych	

P.2417.2026.1348	
Oświadczam, że operat techniczny zwierający rezultaty prac geodezyjnych, w wyniku których powstał niniejszy dokument uzyskał pozytywny wynik weryfikacji.	
Identyfikator zgłoszenia prac geodezyjnych:	***GKN.6640.7175.2025***
Nazwa organu lub jednostki organizacyjnej, która w imieniu organu prowadzi państwowy zasób geodezyjny i kartograficzny	***Starosta Żywiecki ul. Krasińskiego 13 34-300 Żywiec***
Wykonawca prac geodezyjnych	***Usługi Geodezyjne i Projektowe GEOROAD Dawid Wieczorek ul. Kochanowskiego 10/3 34-300 Żywiec tel: 503162380 e-mail: dawid.wieczorek@gmail.com***
Nr oraz data sporządzenia dokumentu zawierającego pozytywny wynik weryfikacji	***GKN.6640.7175.2025_71124 24.03.2026***
Imię i nazwisko oraz nr uprawnień zawodowych kierownika prac geodezyjnych:	***Tomiczek Andrzej nr upr. 6290***
Podpis kierownika prac geodezyjnych:	***Jestem świadomy odpowiedzialności karnej za złożenie fałszywego oświadczenia.***

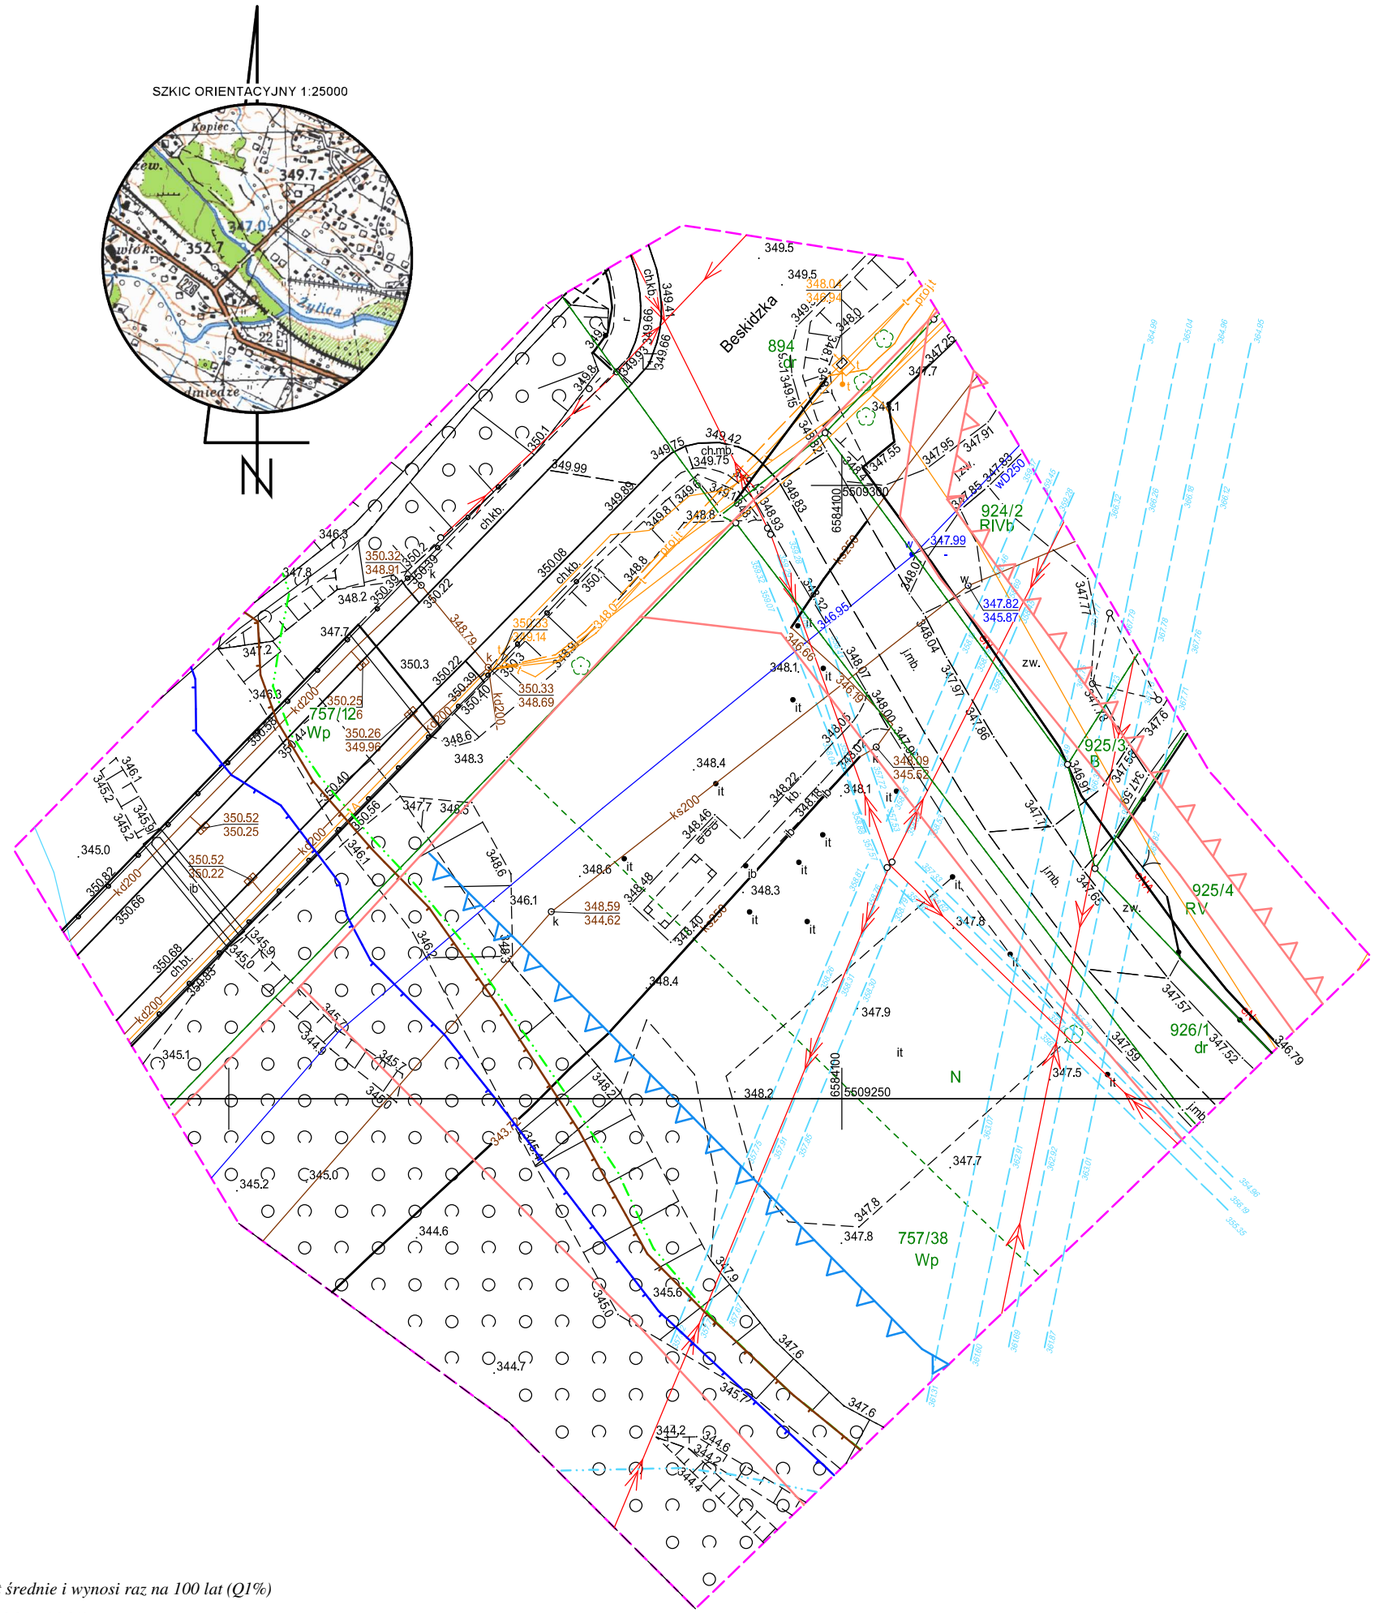

Legenda:

- *MPZP Linia rozgraniczająca tereny planu*
- *MPZP Granice pasów ochronnych wzdłuż cieków wodnych*
- *MPZP Nieprzekraczalna linia zabudowy*
- *MPZP Obszary szczególnego zagrożenia powodzią, na których prawdopodobieństwo wystąpienia powodzi jest średnie i wynosi raz na 100 lat (Q1%)*
- *MPZP Granice obszarów, na których prawdopodobieństwo wystąpienia powodzi jest niskie i wynosi raz na 500 lat (Q0,2%)*
- *MPZP Granica poziomu nadpiętrzenia zbiornika wodnego Tresna, wynoszącego 345,66 m n.p.m*
- *MPZP Obszary szczególnego zagrożonia powodzią, na których prawdopodobieństwo wystąpienia powodzi jest wysokie i wynosi raz na 10 lat (Q10%)*
- *Przewody napowietrzne wraz z wysokościa*