

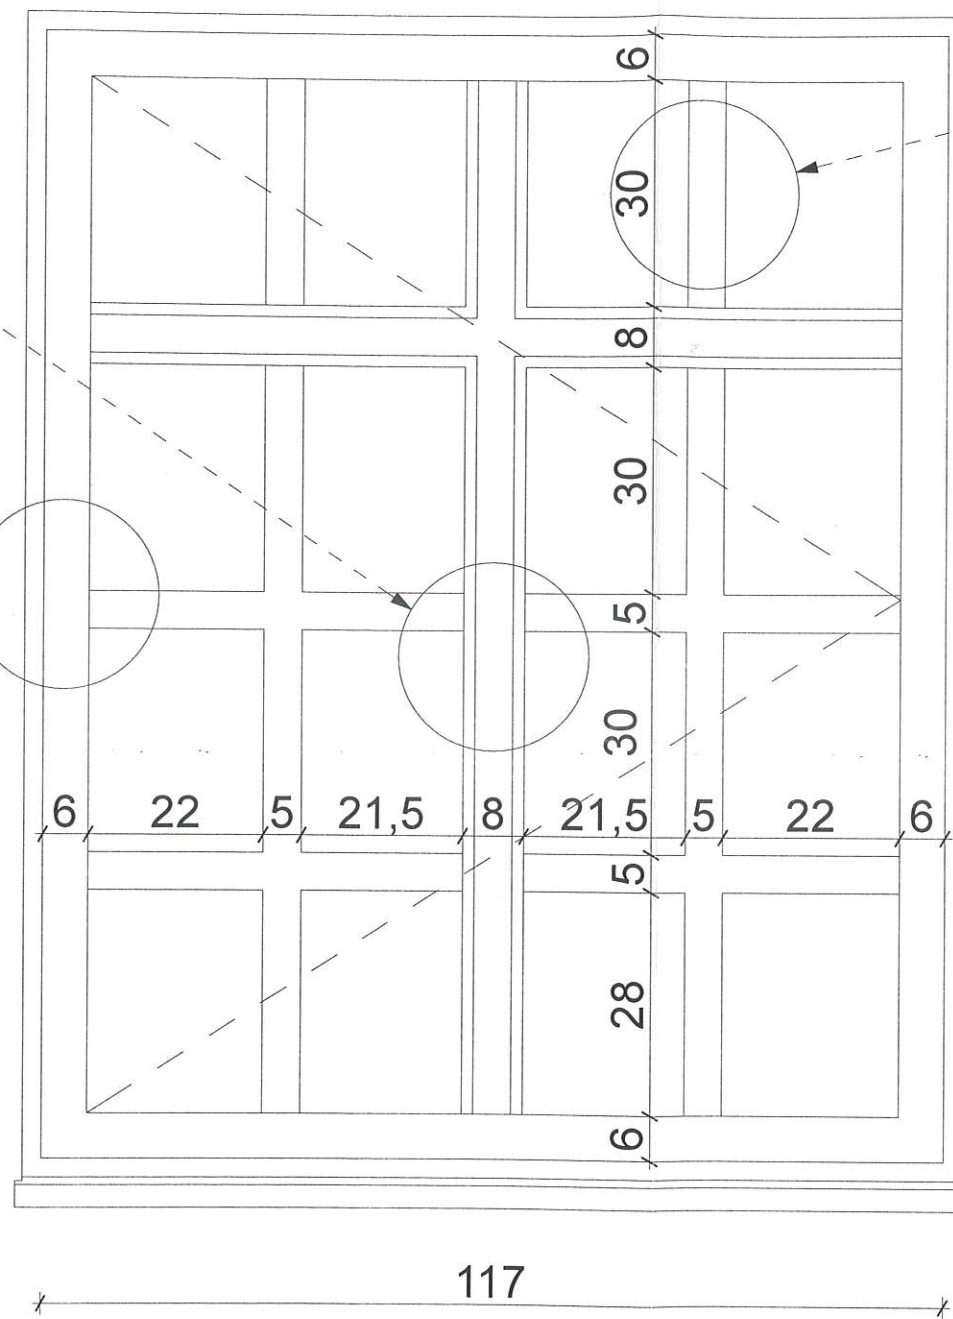
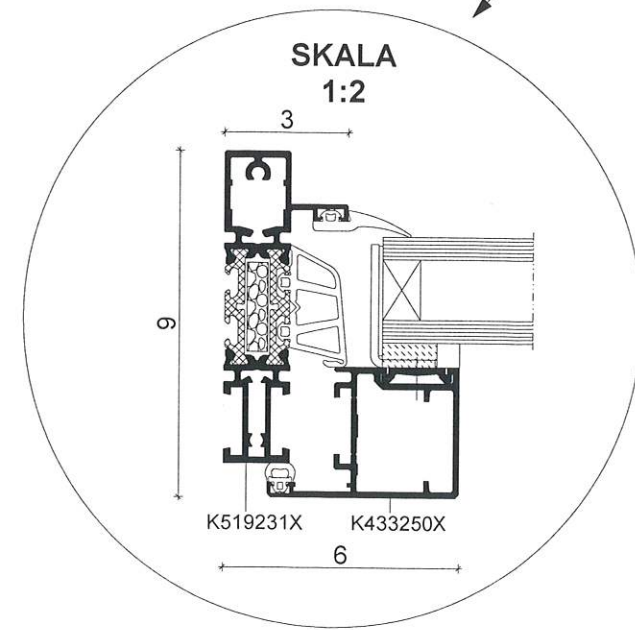
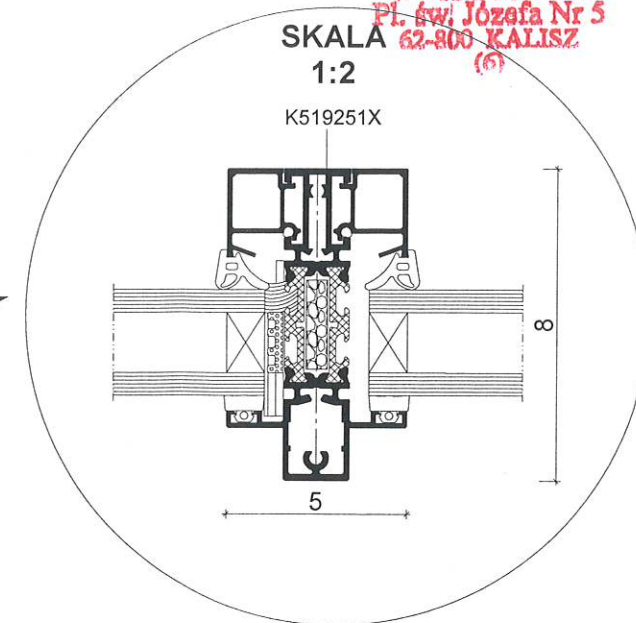
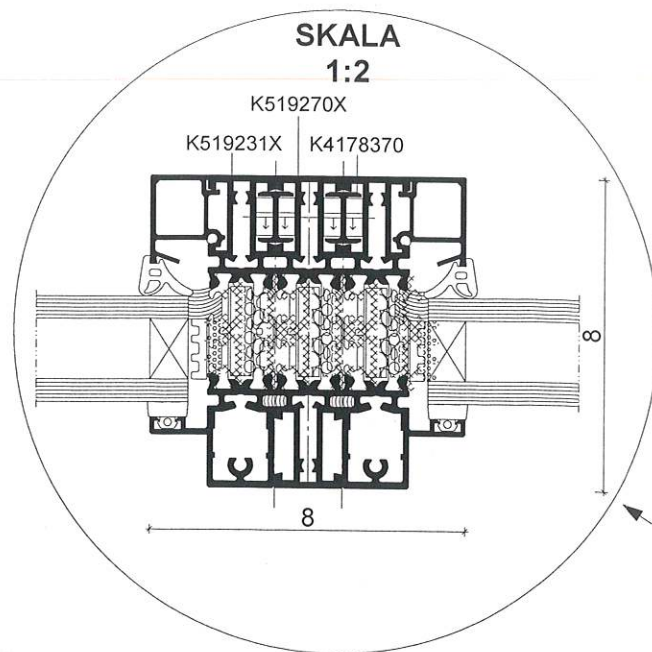
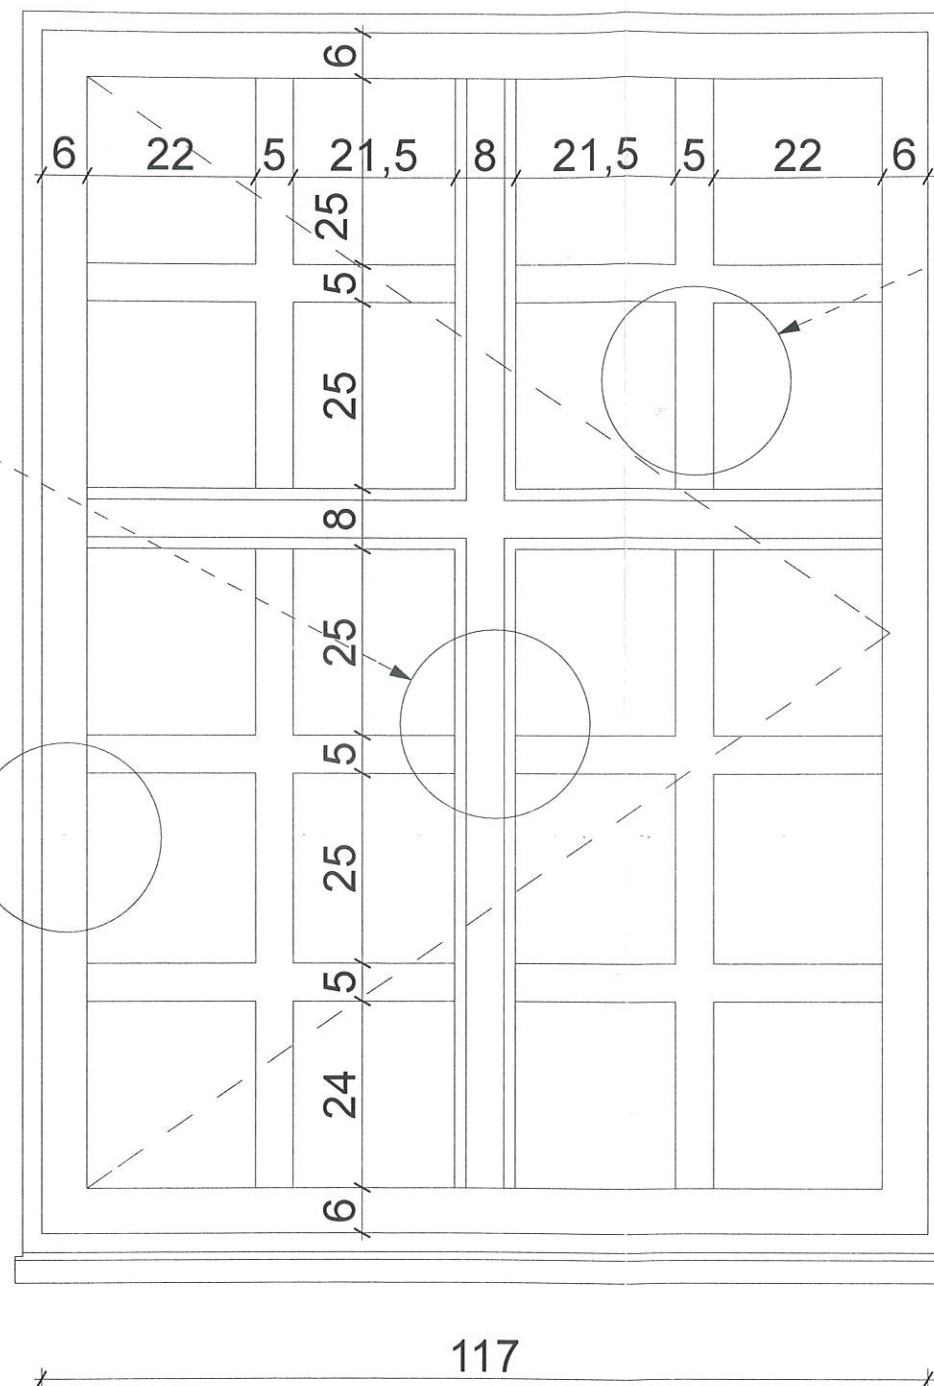
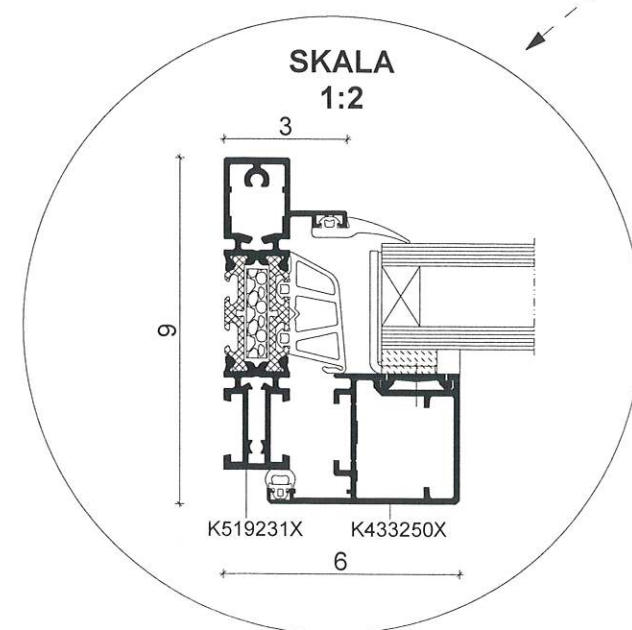


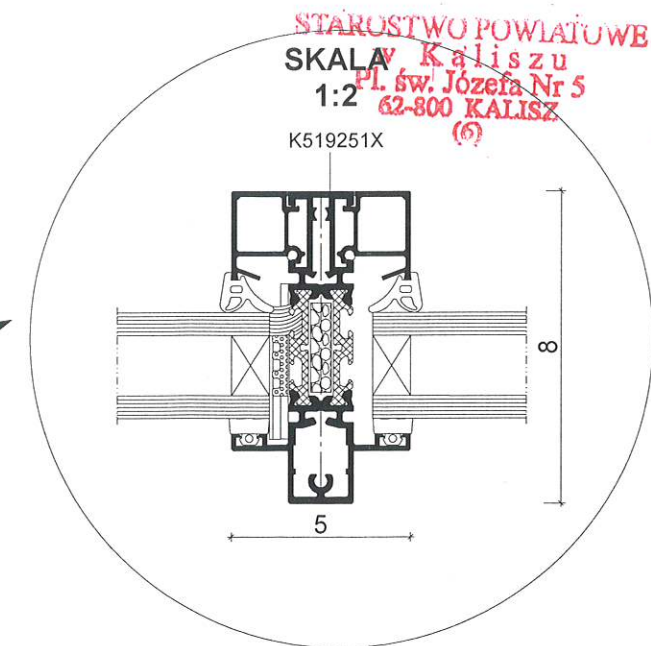

63 SZT.

Ślusarka aluminiowa zewnętrzna w kolorze RAL 9004
o współczynniku przenikania ciepła max $U=1,1W/m^2K$
- okno dwuszybowe

Nazwa projektanta		Nazwa obiektu budowlanego:	
ARCHITEKTONICZNE BIURO PROJEKTOWE KONOPSKI & KONOPSKI Sp.j. ul. Skarszewska 42 62-800 Kalisz tel.: 0627676738 fax: 0627676740 e-mail: biuro@konopski.pl www.konopski.pl		Przebudowa i zmiana sposobu użytkowania zabytkowego skrzydła zachodniego dawnej Fabryki Fiedlerów z przeznaczeniem na cele muzealne wraz z jego rozbudową o stopnie i podest wejścia głównego oraz pochylnie dla osób niepełnosprawnych, o klatkę schodową i windę towarowo-osobową, przebudowa głównego Muzeum Historii Przemysłu w Opatówku, budowie nowej utwardzonej nawierzchni podwórza w miejscu istniejącej, muru ogrodzeniowego (częściowo w miejscu istniejącego).	
		Adres obiektu budowlanego:	
		62-860 Opatówek, ul. Kościelna 1, dz. nr 726/1, 726/9, 726/10 (obręb 0012), jednostka ewidencyjna Opatówek	
Stadium		ELEMENTY PROJEKTOWANE	
projekt architektoniczno-budowlany		Skala rysunku	
Projektant		1:10	
mgr inż. arch. Tomasz Konopski		Nazwa rysunku	
uprawnienia arch. do projektowania		OKNO ZEWNĘTRZNE 117/148	
bez ograniczeń		Status	
nr 7131/17/P/2004		Numer rysunku	
		OW-1	

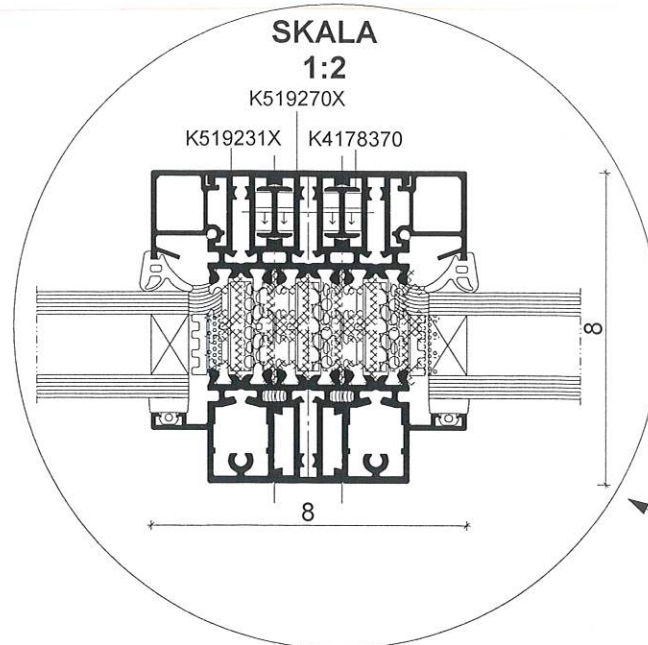

20 SZT.

**Ślusarka aluminiowa zewnętrzna w kolorze RAL 9004
o współczynniku przenikania ciepła max $U=1,1W/m^2K$
- okno dwuszybowe**

Nazwa projektanta



**ARCHITEKTONICZNE
BIURO PROJEKTOWE
KONOPSKI & KONOPSKI Sp.j.**

ul. Skarszewska 42
62-800 Kalisz
tel.: 0627676738
fax: 0627676740
e-mail: biuro@konopski.pl
www.konopski.pl

Nazwa obiektu budowlanego:

Przebudowa i zmiana sposobu użytkowania zabytkowego skrzydła zachodniego dawnej Fabryki Fiedlerów z przeznaczeniem na cele muzealne wraz z jego rozbudową o stopnie i podest wejścia głównego oraz pochylnie dla osób niepełnosprawnych, o klatkę schodową i windę towarowo-osobową, przebudowa głównego Muzeum Historii Przemysłu w Opatówku, budowie nowej utwardzonej nawierzchni podwórza w miejscu istniejącej, muru ogrodzeniowego (częściowo w miejscu istniejącego).

Adres obiektu budowlanego:

62-860 Opatówek, ul. Kościelna 1, dz. nr 726/1, 726/9, 726/10 (obręb 0012), jednostka ewidencyjna Opatówek

Stadium

projekt architektoniczno-budowlany

ELEMENTY PROJEKTOWANE

Projektant
mgr inż. arch. Tomasz Konopski
uprawnienia arch. do projektowania
bez ograniczeń
nr 7131/17/P/2004

Data
2016.10

Skala rysunku
1:10





Nazwa rysunku

OKNO ZEWNĘTRZNE 117/159

Status

Numer rysunku





OW-2

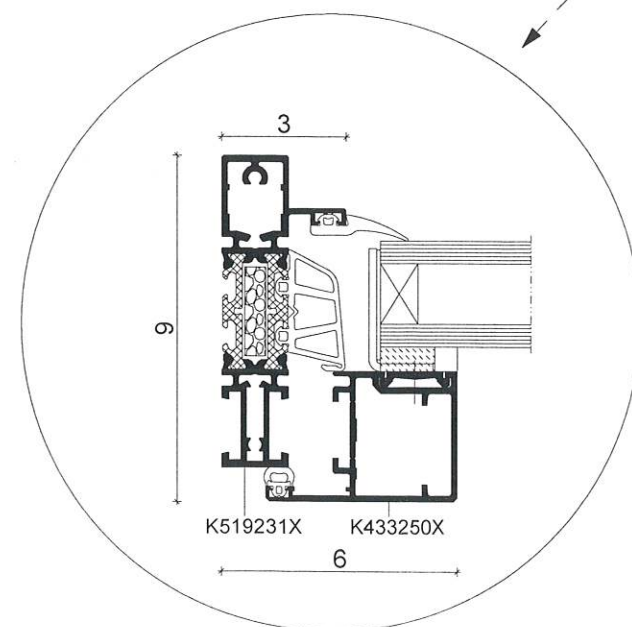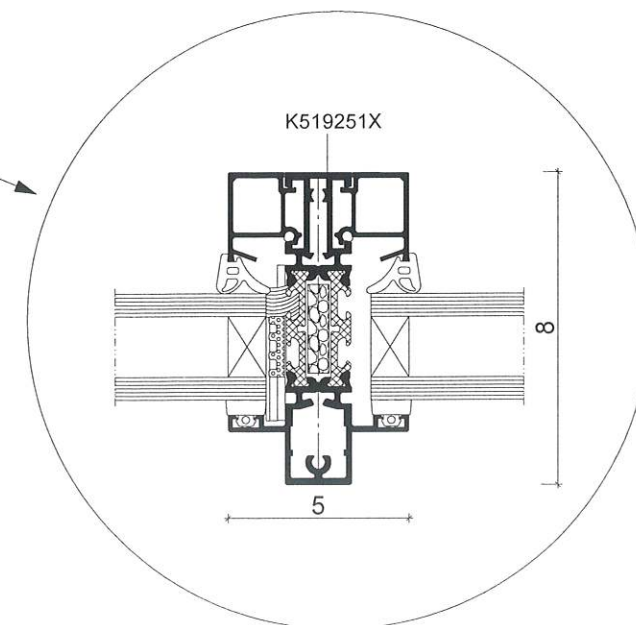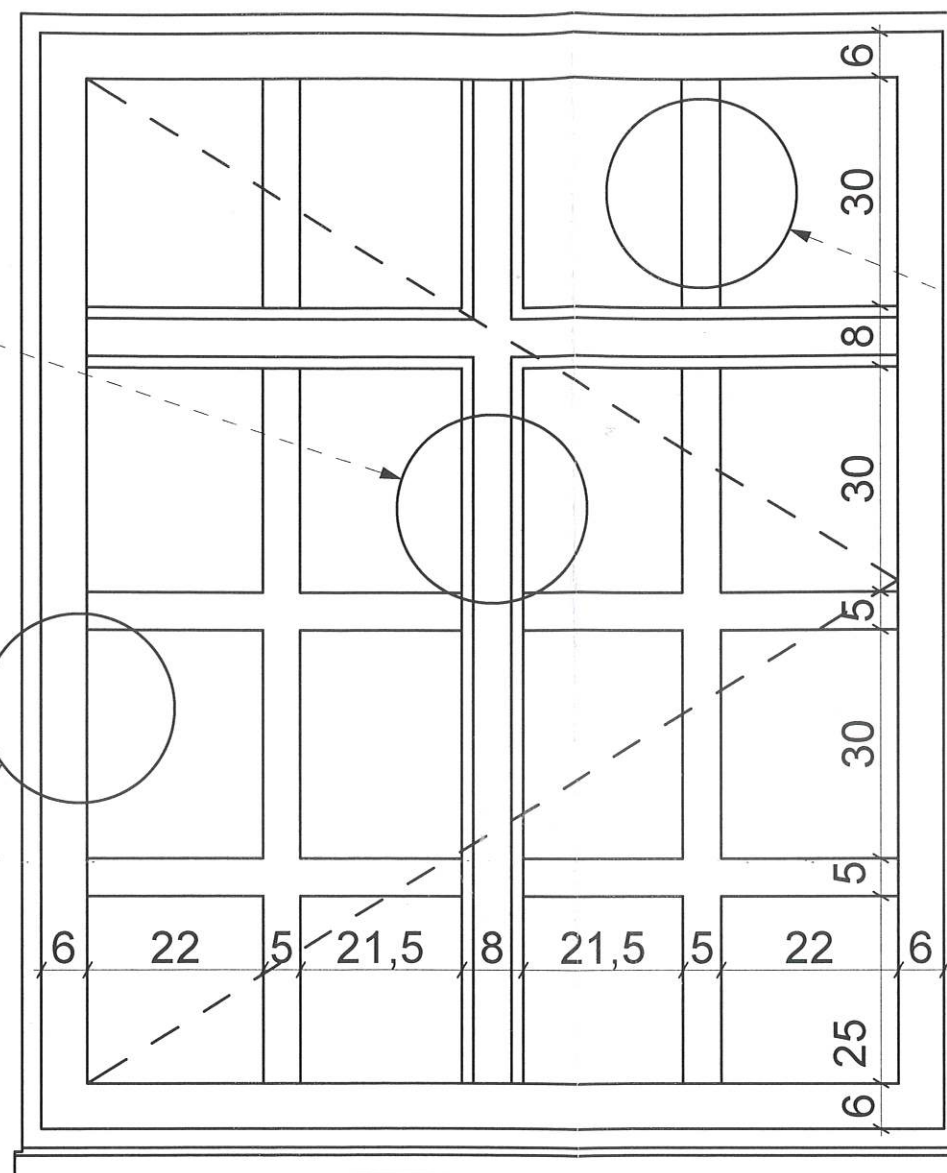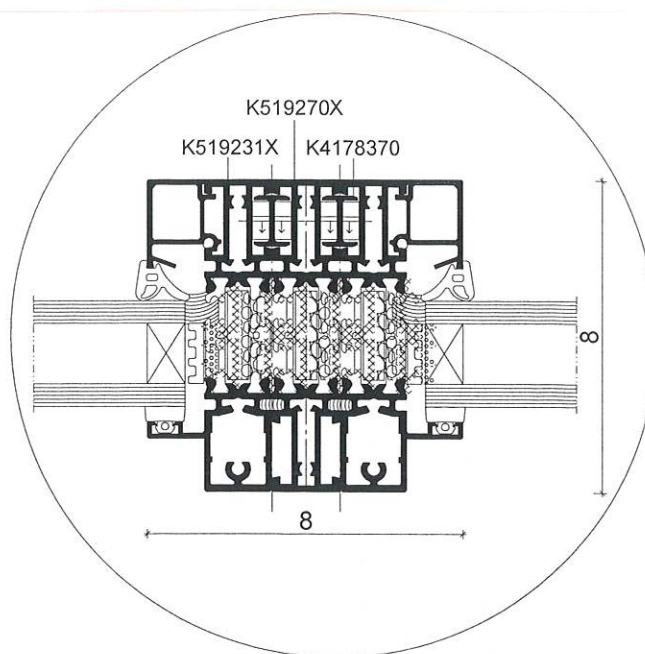

3 SZT.

Ślusarka aluminiowa zewnętrzna w kolorze RAL 9004
o współczynniku przenikania ciepła max $U=1,1W/m^2K$
- okno dwuszybowe





Nazwa projektanta		Nazwa obiektu budowlanego:	
 ARCHITEKTONICZNE BIURO PROJEKTOWE KONOPSKI & KONOPSKI Sp. j. ul. Skarszewska 42 62-800 Kalisz tel.: 0627676738 fax: 0627676740 e-mail: biuro@konopski.pl www.konopski.pl		Przebudowa i zmiana sposobu użytkowania zabytkowego skrzydła zachodniego dawnej Fabryki Fiedlerów z przeznaczeniem na cele muzealne wraz z jego rozbudową o stopnie i podest wejścia głównego oraz pochylnie dla osób niepełnosprawnych, o klatkę schodową i windę towarowo-osobową, przebudowa głównego Muzeum Historii Przemysłu w Opatówku, budowie nowej utwardzonej nawierzchni podwórza w miejscu istniejącej, muru ogrodzeniowego (częściowo w miejscu istniejącego).	
		Adres obiektu budowlanego:	
		62-860 Opatówek, ul. Kościelna 1, dz. nr 726/1, 726/9, 726/10 (obręb 0012), jednostka ewidencyjna Opatówek	
Stadium		ELEMENTY PROJEKTOWANE	
projekt architektoniczno-budowlany		Skala rysunku	
Projektant		1:10	
mgr inż. arch. Tomasz Konopski		Nazwa rysunku	
uprawnienia arch. do projektowania		OKNO ZEWNĘTRZNE 117/145	
bez ograniczeń		Status	
nr 7131/17/P/2004		Numer rysunku	
		OW-3	

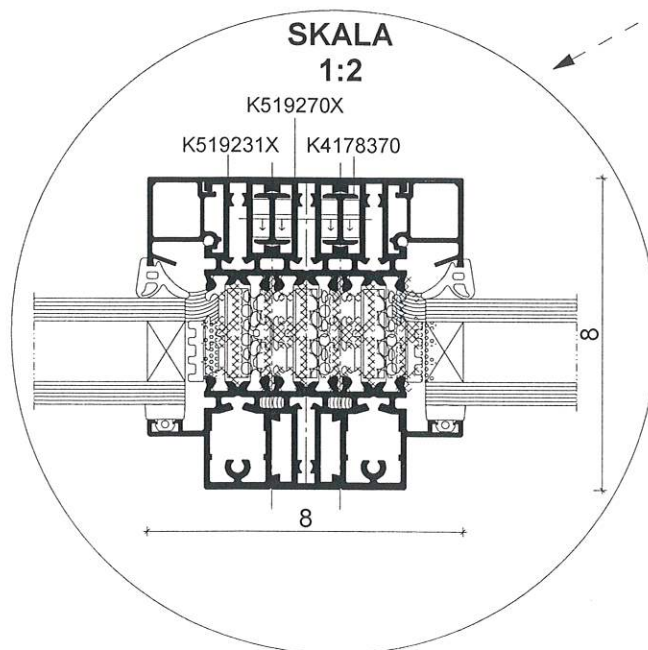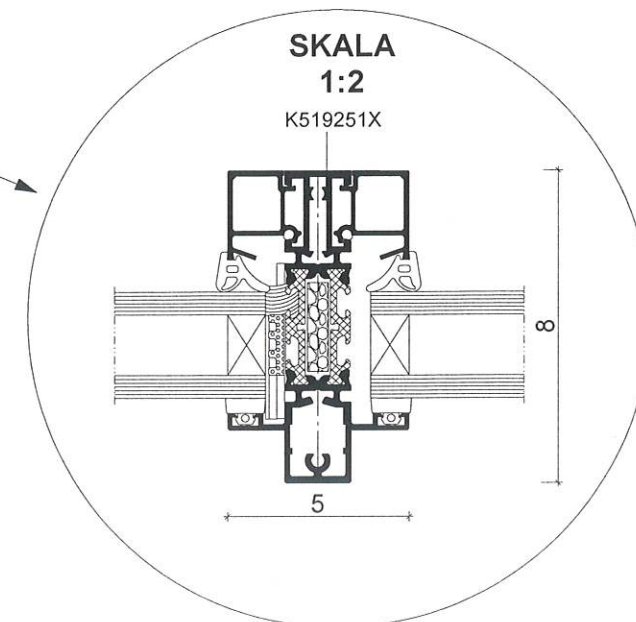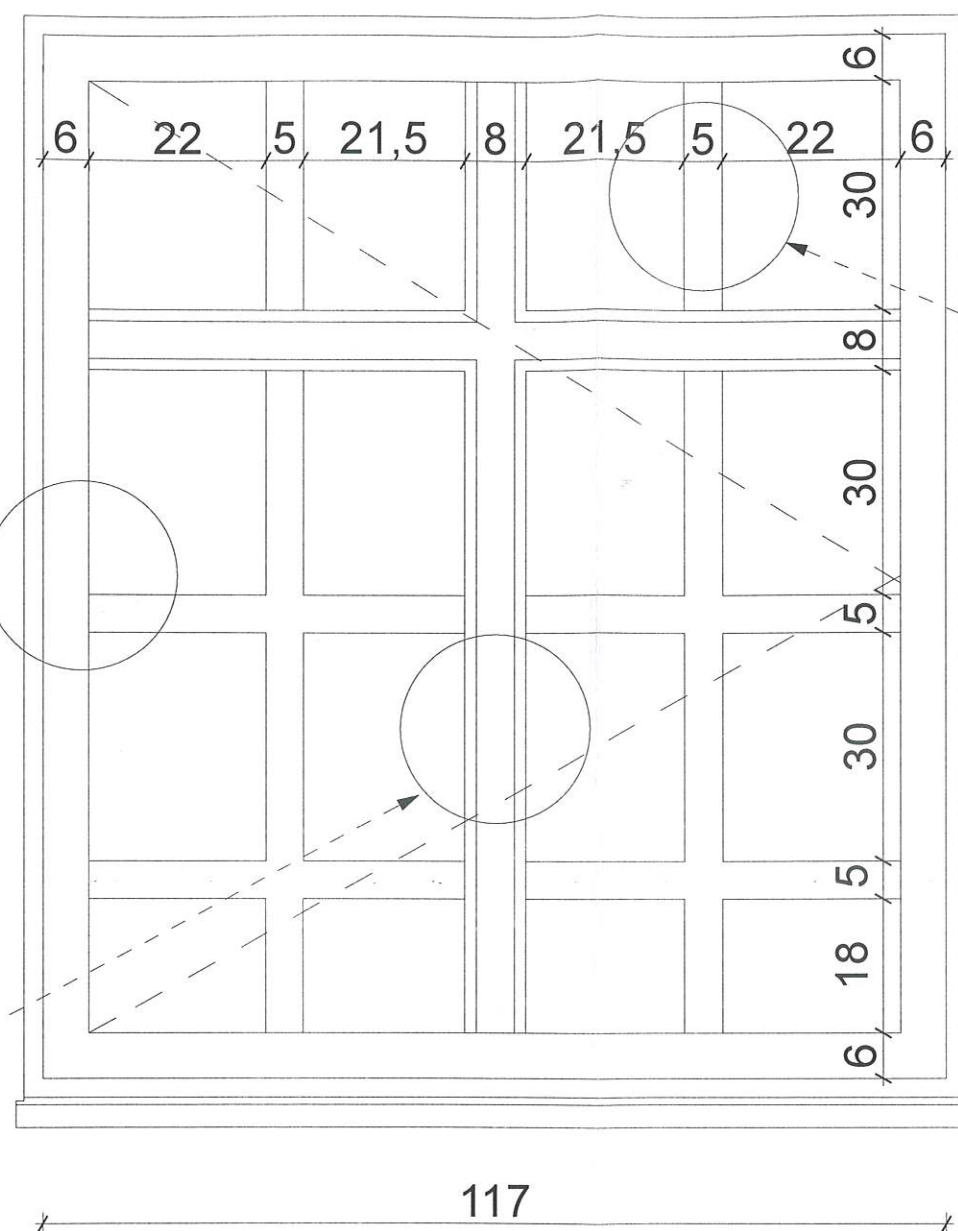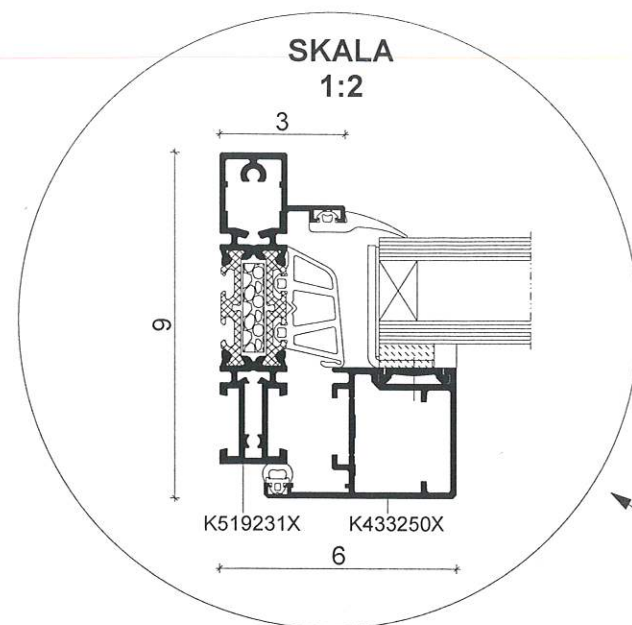

1 SZT.

**Ślusarka aluminiowa zewnętrzna w kolorze RAL 9004
o współczynniku przenikania ciepła max $U=1,1W/m^2K$
- okno dwuszybowe**

Nazwa projektanta		Nazwa obiektu budowlanego:	
 ARCHITEKTONICZNE BIURO PROJEKTOWE KONOPSKI & KONOPSKI Sp. J. ul. Skarszewska 42 62-800 Kalisz tel.: 0627676738 fax: 0627676740 e-mail: biuro@konopski.pl www.konopski.pl		Przebudowa i zmiana sposobu użytkowania zabytkowego skrzydła zachodniego dawnej Fabryki Fiedlerów z przeznaczeniem na cele muzealne wraz z jego rozbudową o stopnie i podest wejścia głównego oraz pochylnia dla osób niepełnosprawnych, o klatkę schodową i windę towarowo-osobową, przebudowa głównego Muzeum Historii Przemysłu w Opatówku, budowie nowej utwardzonej nawierzchni podwórza w miejscu istniejącej, muru ogrodzeniowego (częściowo w miejscu istniejącego).	
		Adres obiektu budowlanego: 62-860 Opatówek, ul. Kościelna 1, dz. nr 726/1, 726/9, 726/10 (obręb 0012), jednostka ewidencyjna Opatówek	
		Stadium projekt architektoniczno-budowlany	
Projektant mgr inż. arch. Tomasz Konopski uprawnienia arch. do projektowania bez ograniczeń nr 7131/17/P/2004		Data 2016.10	ELEMENTY PROJEKTOWANE
		Skala rysunku 1:10	
		Nazwa rysunku OKNO ZEWNĘTRZNE 117/138	
		Status	Numer rysunku OW-4

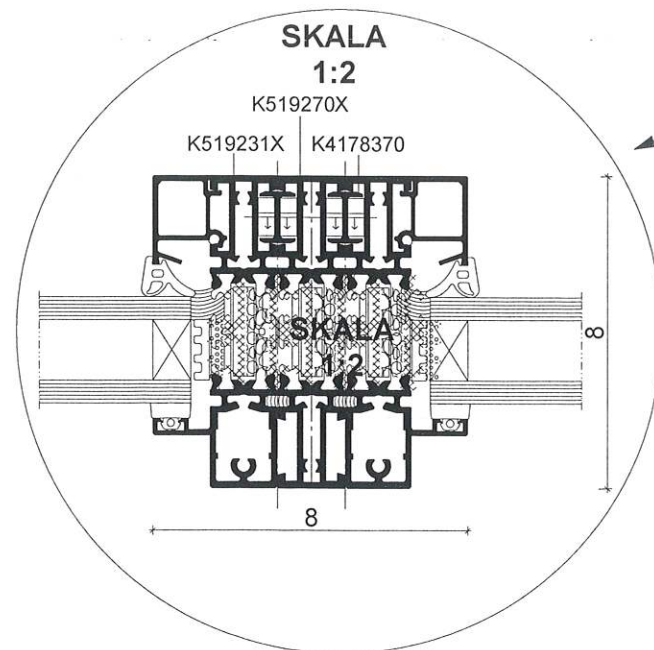
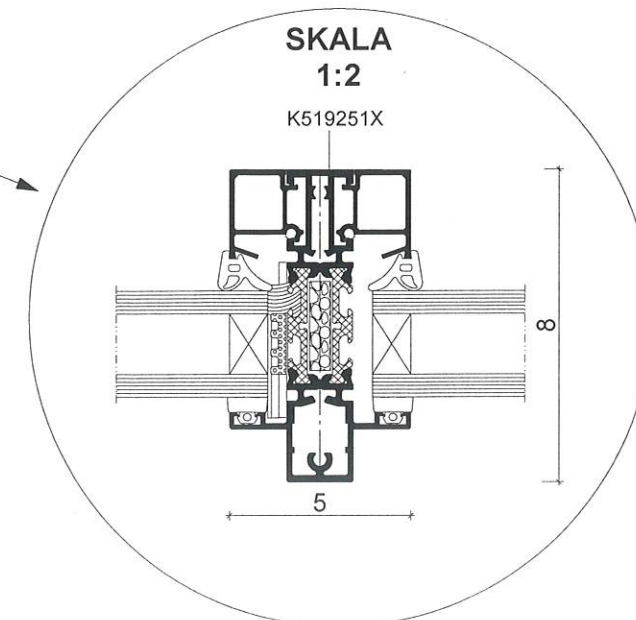
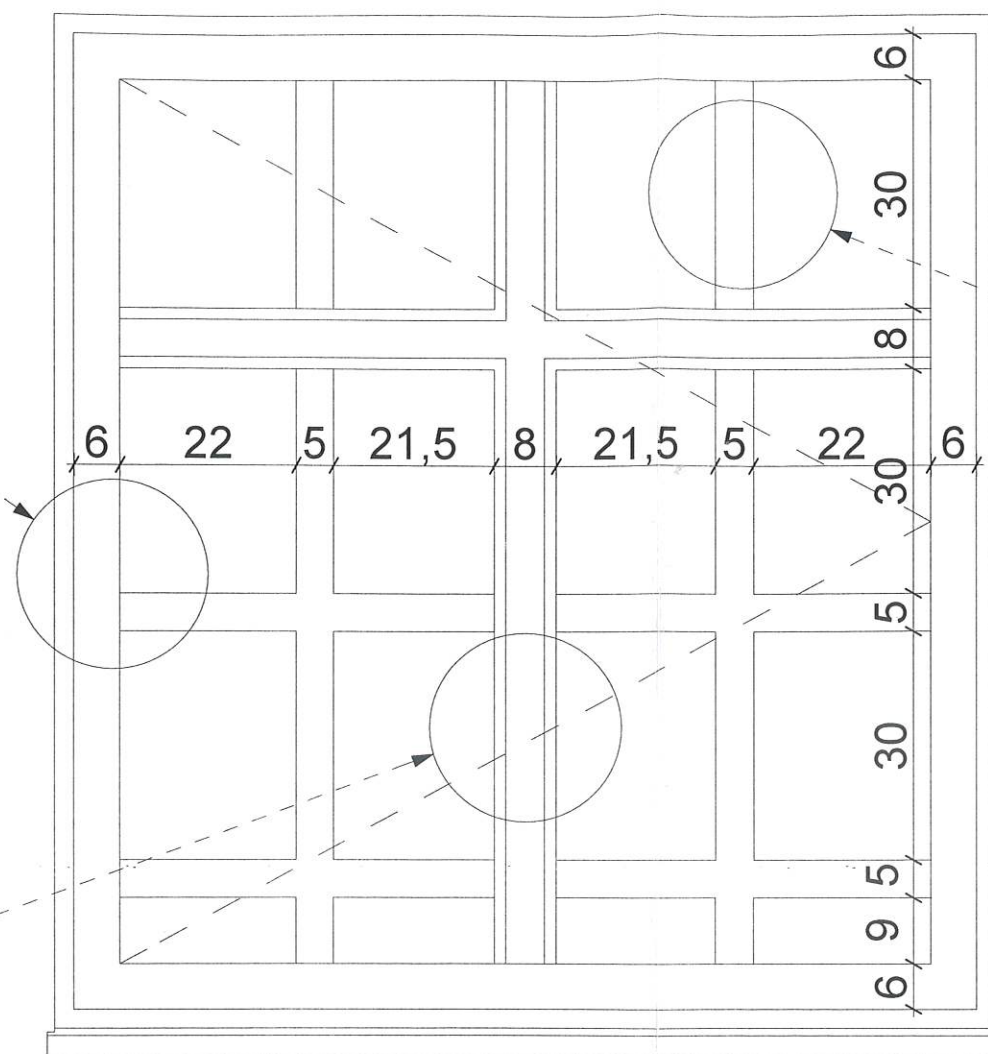
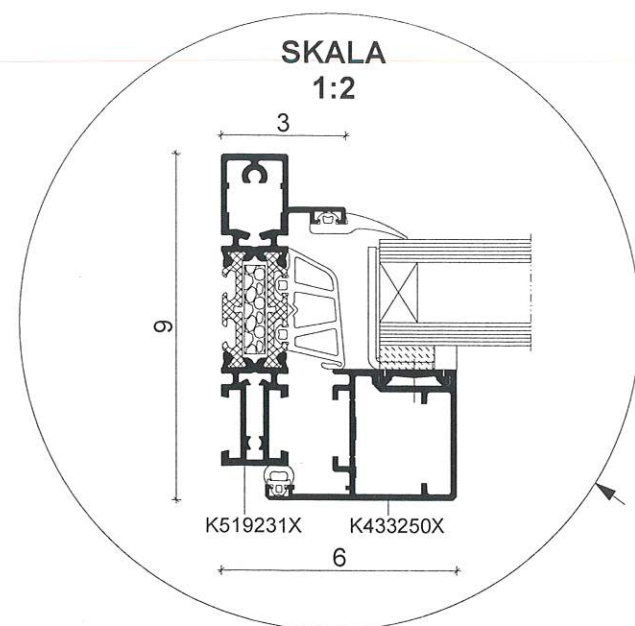


1 SZT.

Ślusarka aluminiowa zewnętrzna w kolorze RAL 9004
o współczynniku przenikania ciepła max $U=1,1W/m^2K$
- okno dwuszybowe

Nazwa projektanta		Nazwa obiektu budowlanego:	
 ARCHITEKTONICZNE BIURO PROJEKTOWE KONOPSKI & KONOPSKI Sp.J. ul. Skarszewska 42 62-800 Kalisz tel.: 0627676738 fax: 0627676740 e-mail: biuro@konopski.pl www.konopski.pl		Przebudowa i zmiana sposobu użytkowania zabytkowego skrzydła zachodniego dawnej Fabryki Fiedlerów z przeznaczeniem na cele muzealne wraz z jego rozbudową o stopnie i podest wejścia głównego oraz pochylnie dla osób niepełnosprawnych, o klatkę schodową i windę towarowo-osobową, przebudowa głównego Muzeum Historii Przemysłu w Opatówku, budowie nowej utwardzonej nawierzchni podwórza w miejscu istniejącej, muru ogrodzeniowego (częściowo w miejscu istniejącego).	
		Adres obiektu budowlanego:	
		62-860 Opatówek, ul. Kościelna 1, dz. nr 726/1, 726/9, 726/10 (obręb 0012), jednostka ewidencyjna Opatówek	
Stadium		ELEMENTY PROJEKTOWANE	
projekt architektoniczno-budowlany		Skala rysunku	
Projektant		Data	
mgr inż. arch. Tomasz Konopski		2016.10	
uprawnienia arch. do projektowania		Nazwa rysunku	
bez ograniczeń		OKNO ZEWNĘTRZNE 117/129	
nr 7131/17/P/2004		Status	
		Numer rysunku	
		OW-5	


STAROSTWO POWIATOWE
w Kaliszu
Pl. św. Józefa Nr 5
62-800 KALISZ
(6)

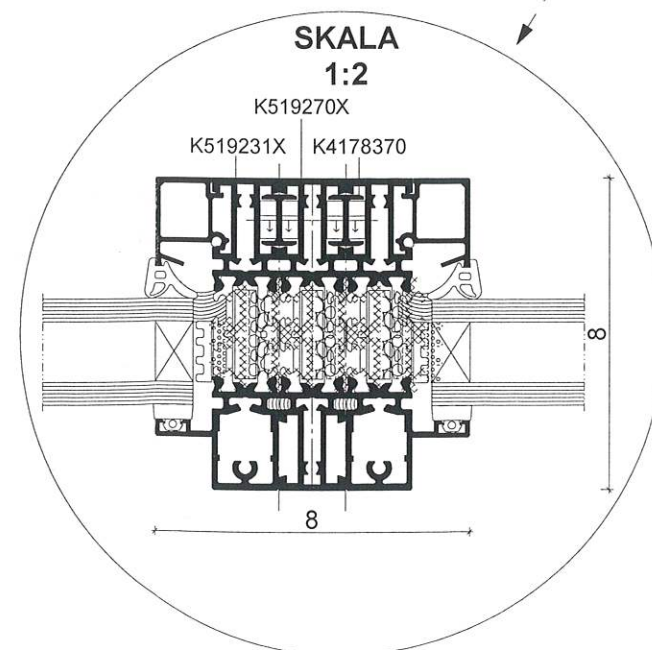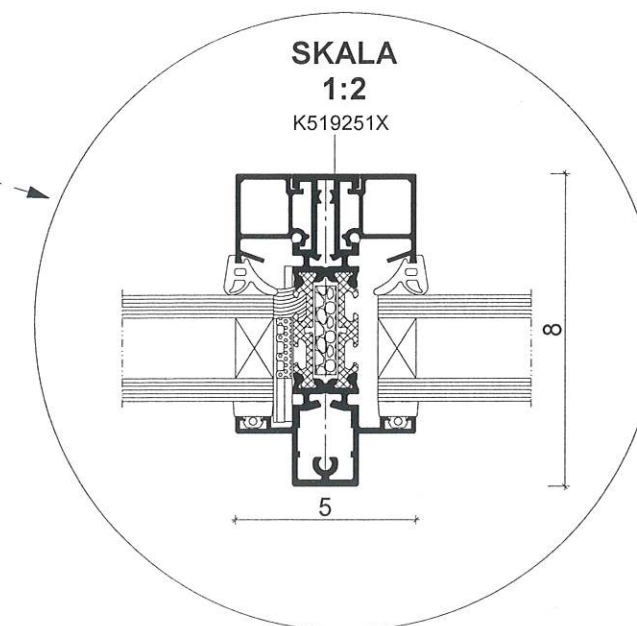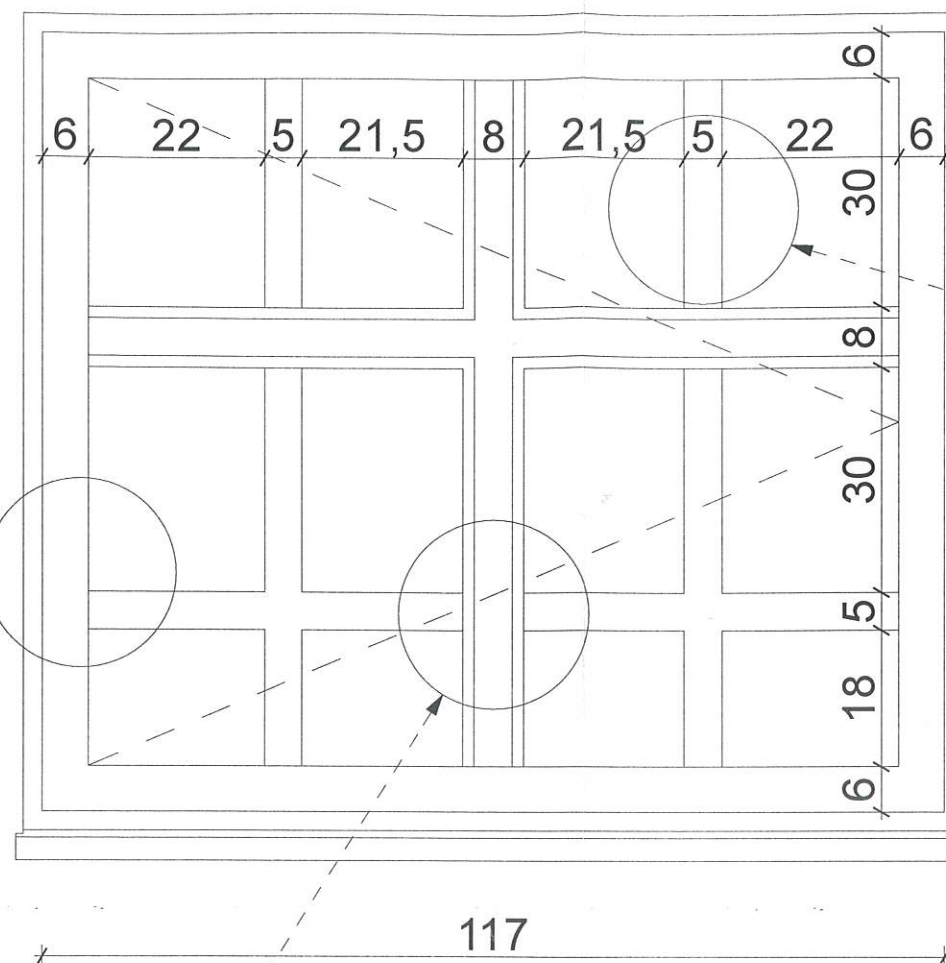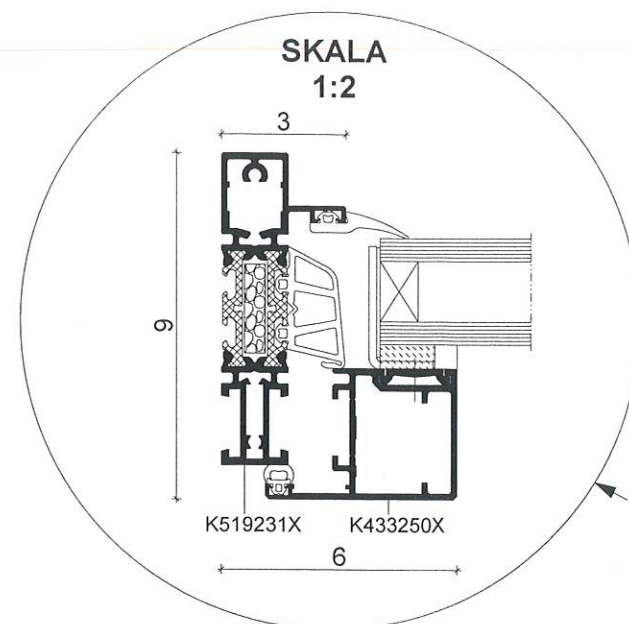

1 SZT.





Ślusarka aluminiowa zewnętrzna w kolorze RAL 9004
o współczynniku przenikania ciepła max $U=1,1W/m^2K$
- okno dwuszybowe

Nazwa projektanta		Nazwa obiektu budowlanego:	
 ARCHITEKTONICZNE BIURO PROJEKTOWE KONOPSKI & KONOPSKI Sp. J. ul. Skarszewska 42 62-800 Kalisz tel.: 0627676738 fax: 0627676740 e-mail: biuro@konopski.pl www.konopski.pl		Przebudowa i zmiana sposobu użytkowania zabytkowego skrzydła zachodniego dawnej Fabryki Fiedlerów z przeznaczeniem na cele muzealne wraz z jego rozbudową o stopnie i podest wejścia głównego oraz pochylnie dla osób niepełnosprawnych, o klatkę schodową i windę towarowo-osobową, przebudowa głównego Muzeum Historii Przemysłu w Opatówku, budowie nowej utwardzonej nawierzchni podwórza w miejscu istniejącej, muru ogrodzeniowego (częściowo w miejscu istniejącego).	
		Adres obiektu budowlanego: 62-860 Opatówek, ul. Kościelna 1, dz. nr 726/1, 726/9, 726/10 (obręb 0012), jednostka ewidencyjna Opatówek	
		Stadium projekt architektoniczno-budowlany	ELEMENTY PROJEKTOWANE
		Projektant mgr inż. arch. Tomasz Konopski uprawnienia arch. do projektowania bez ograniczeń nr 7131/17/P/2004	Skala rysunku 1:10
		Data 2016.10	Nazwa rysunku OKNO ZEWNĘTRZNE 117/103
		Status	Numer rysunku OW-6

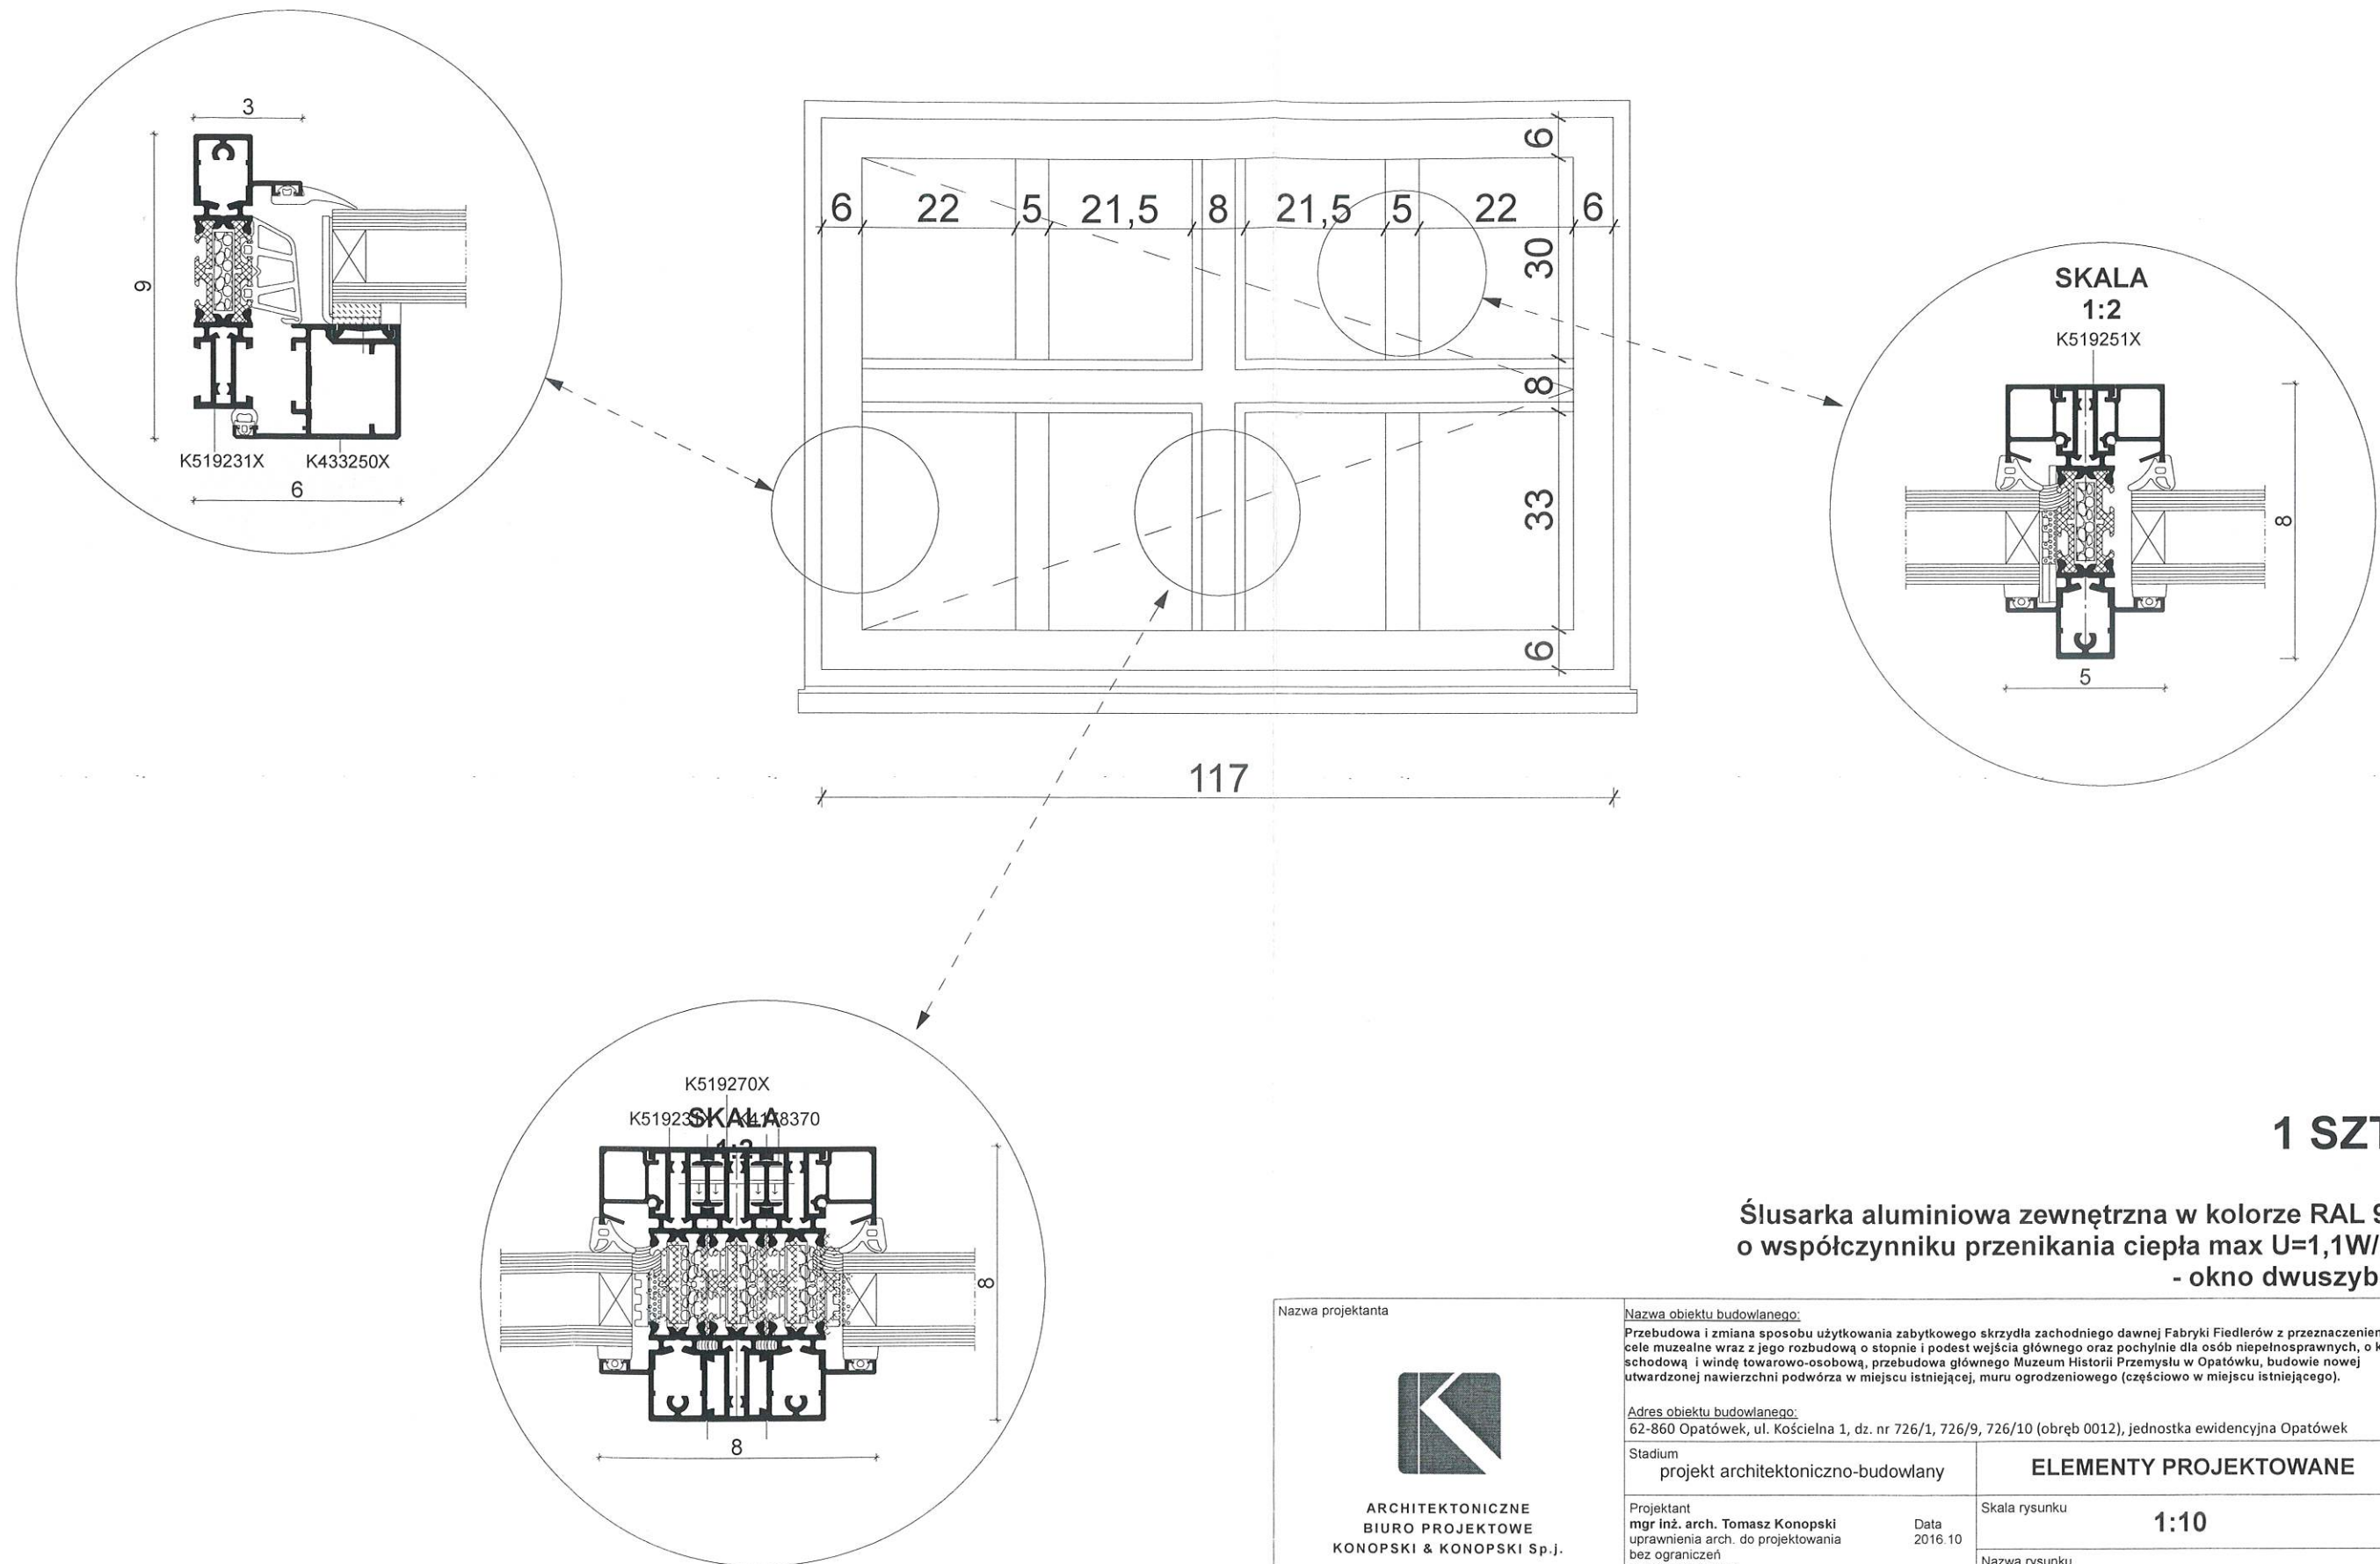

Ślusarka aluminiowa zewnętrzna w kolorze RAL 9004
o współczynniku przenikania ciepła max $U=1,1W/m^2K$
- okno dwuszybowe

Nazwa projektanta		Nazwa obiektu budowlanego:	
 ARCHITEKTONICZNE BIURO PROJEKTOWE KONOPSKI & KONOPSKI Sp. j. ul. Skarszewska 42 62-800 Kalisz tel.: 0627676738 fax: 0627676740 e-mail: biuro@konopski.pl www.konopski.pl		Przebudowa i zmiana sposobu użytkowania zabytkowego skrzydła zachodniego dawnej Fabryki Fiedlerów z przeznaczeniem na cele muzealne wraz z jego rozbudową o stopnie i podest wejścia głównego oraz pochylnie dla osób niepełnosprawnych, o klatkę schodową i windę towarowo-osobową, przebudowa głównego Muzeum Historii Przemysłu w Opatówku, budowie nowej utwardzonej nawierzchni podwórza w miejscu istniejącej, muru ogrodzeniowego (częściowo w miejscu istniejącego).	
		Adres obiektu budowlanego:	
		62-860 Opatówek, ul. Kościelna 1, dz. nr 726/1, 726/9, 726/10 (obręb 0012), jednostka ewidencyjna Opatówek	
Stadium		projekt architektoniczno-budowlany	
Projektant		mgr inż. arch. Tomasz Konopski	
uprawnienia arch. do projektowania		Data	
bez ograniczeń		2016.10	
nr 7131/17/P/2004		Skala rysunku	
		1:10	
		Nazwa rysunku	
		OKNO ZEWNĘTRZNE 117/83	
		Status	
		Numer rysunku	
		OW-7	

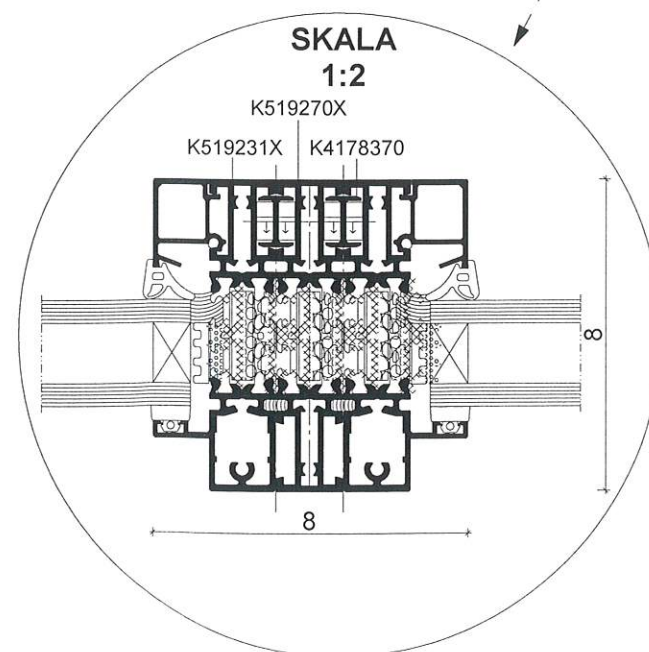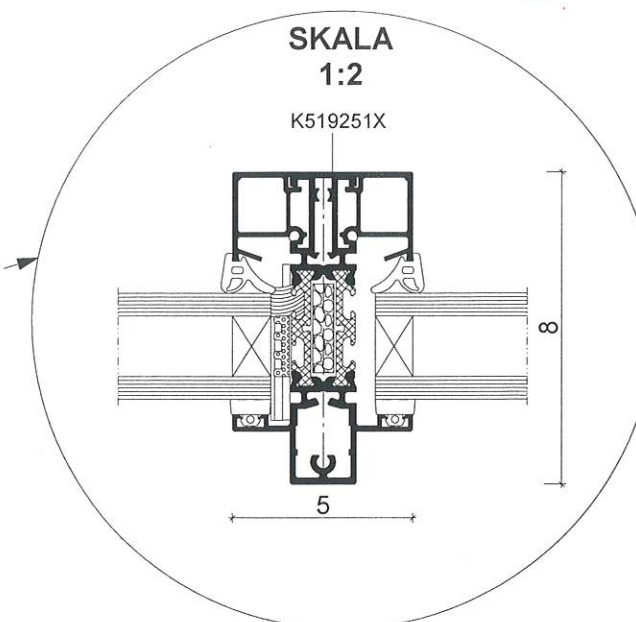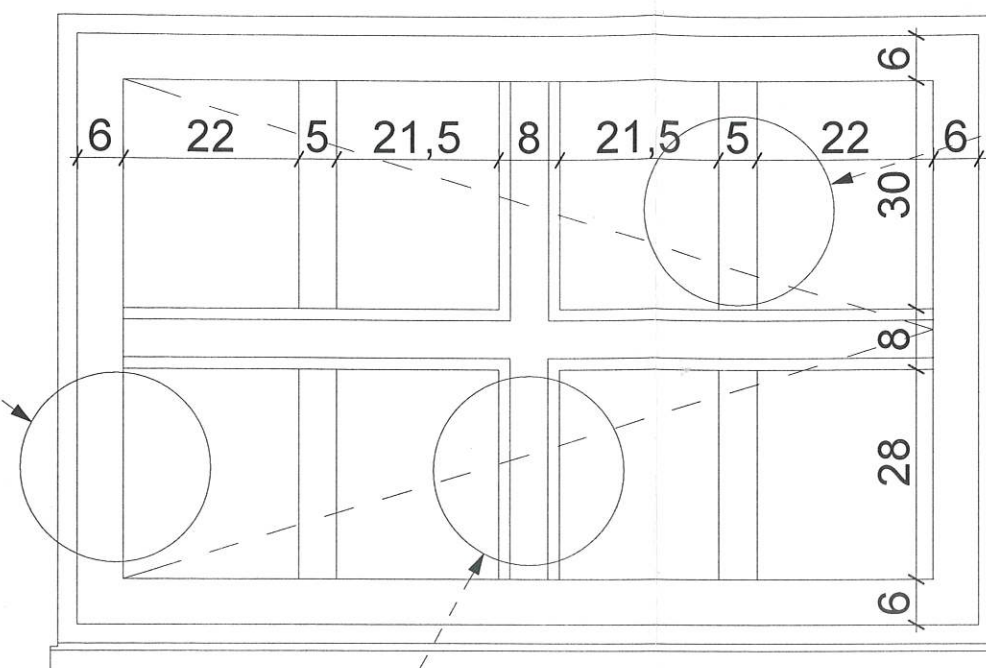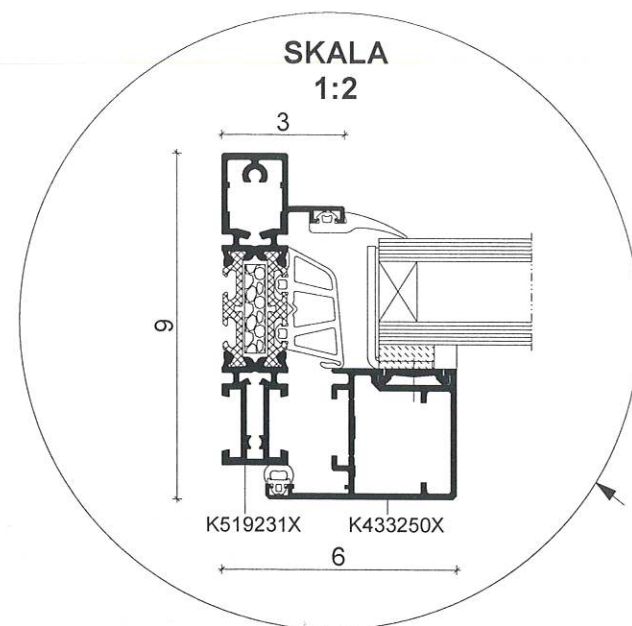

1 SZT.

Ślusarka aluminiowa zewnętrzna w kolorze RAL 9004
o współczynniku przenikania ciepła max $U=1,1W/m^2K$
- okno dwuszybowe

Nazwa projektanta		Nazwa obiektu budowlanego:	
 ARCHITEKTONICZNE BIURO PROJEKTOWE KONOPSKI & KONOPSKI Sp. J. ul. Skarszewska 42 62-800 Kalisz tel.: 0627676738 fax: 0627676740 e-mail: biuro@konopski.pl www.konopski.pl		Przebudowa i zmiana sposobu użytkowania zabytkowego skrzydła zachodniego dawnej Fabryki Fiedlerów z przeznaczeniem na cele muzealne wraz z jego rozbudową o stopnie i podest wejścia głównego oraz pochylnie dla osób niepełnosprawnych, o klatkę schodową i windę towarowo-osobową, przebudowa głównego Muzeum Historii Przemysłu w Opatówku, budowie nowej utwardzonej nawierzchni podwórza w miejscu istniejącej, muru ogrodzeniowego (częściowo w miejscu istniejącego).	
		Adres obiektu budowlanego: 62-860 Opatówek, ul. Kościelna 1, dz. nr 726/1, 726/9, 726/10 (obręb 0012), jednostka ewidencyjna Opatówek	
		Stadium projekt architektoniczno-budowlany	ELEMENTY PROJEKTOWANE
		Projektant mgr inż. arch. Tomasz Konopski uprawnienia arch. do projektowania bez ograniczeń nr 7131/17/P/2004	Skala rysunku 1:10
		Data 2016.10	Nazwa rysunku OKNO ZEWNĘTRZNE 117/78
		Status	Numer rysunku OW-8