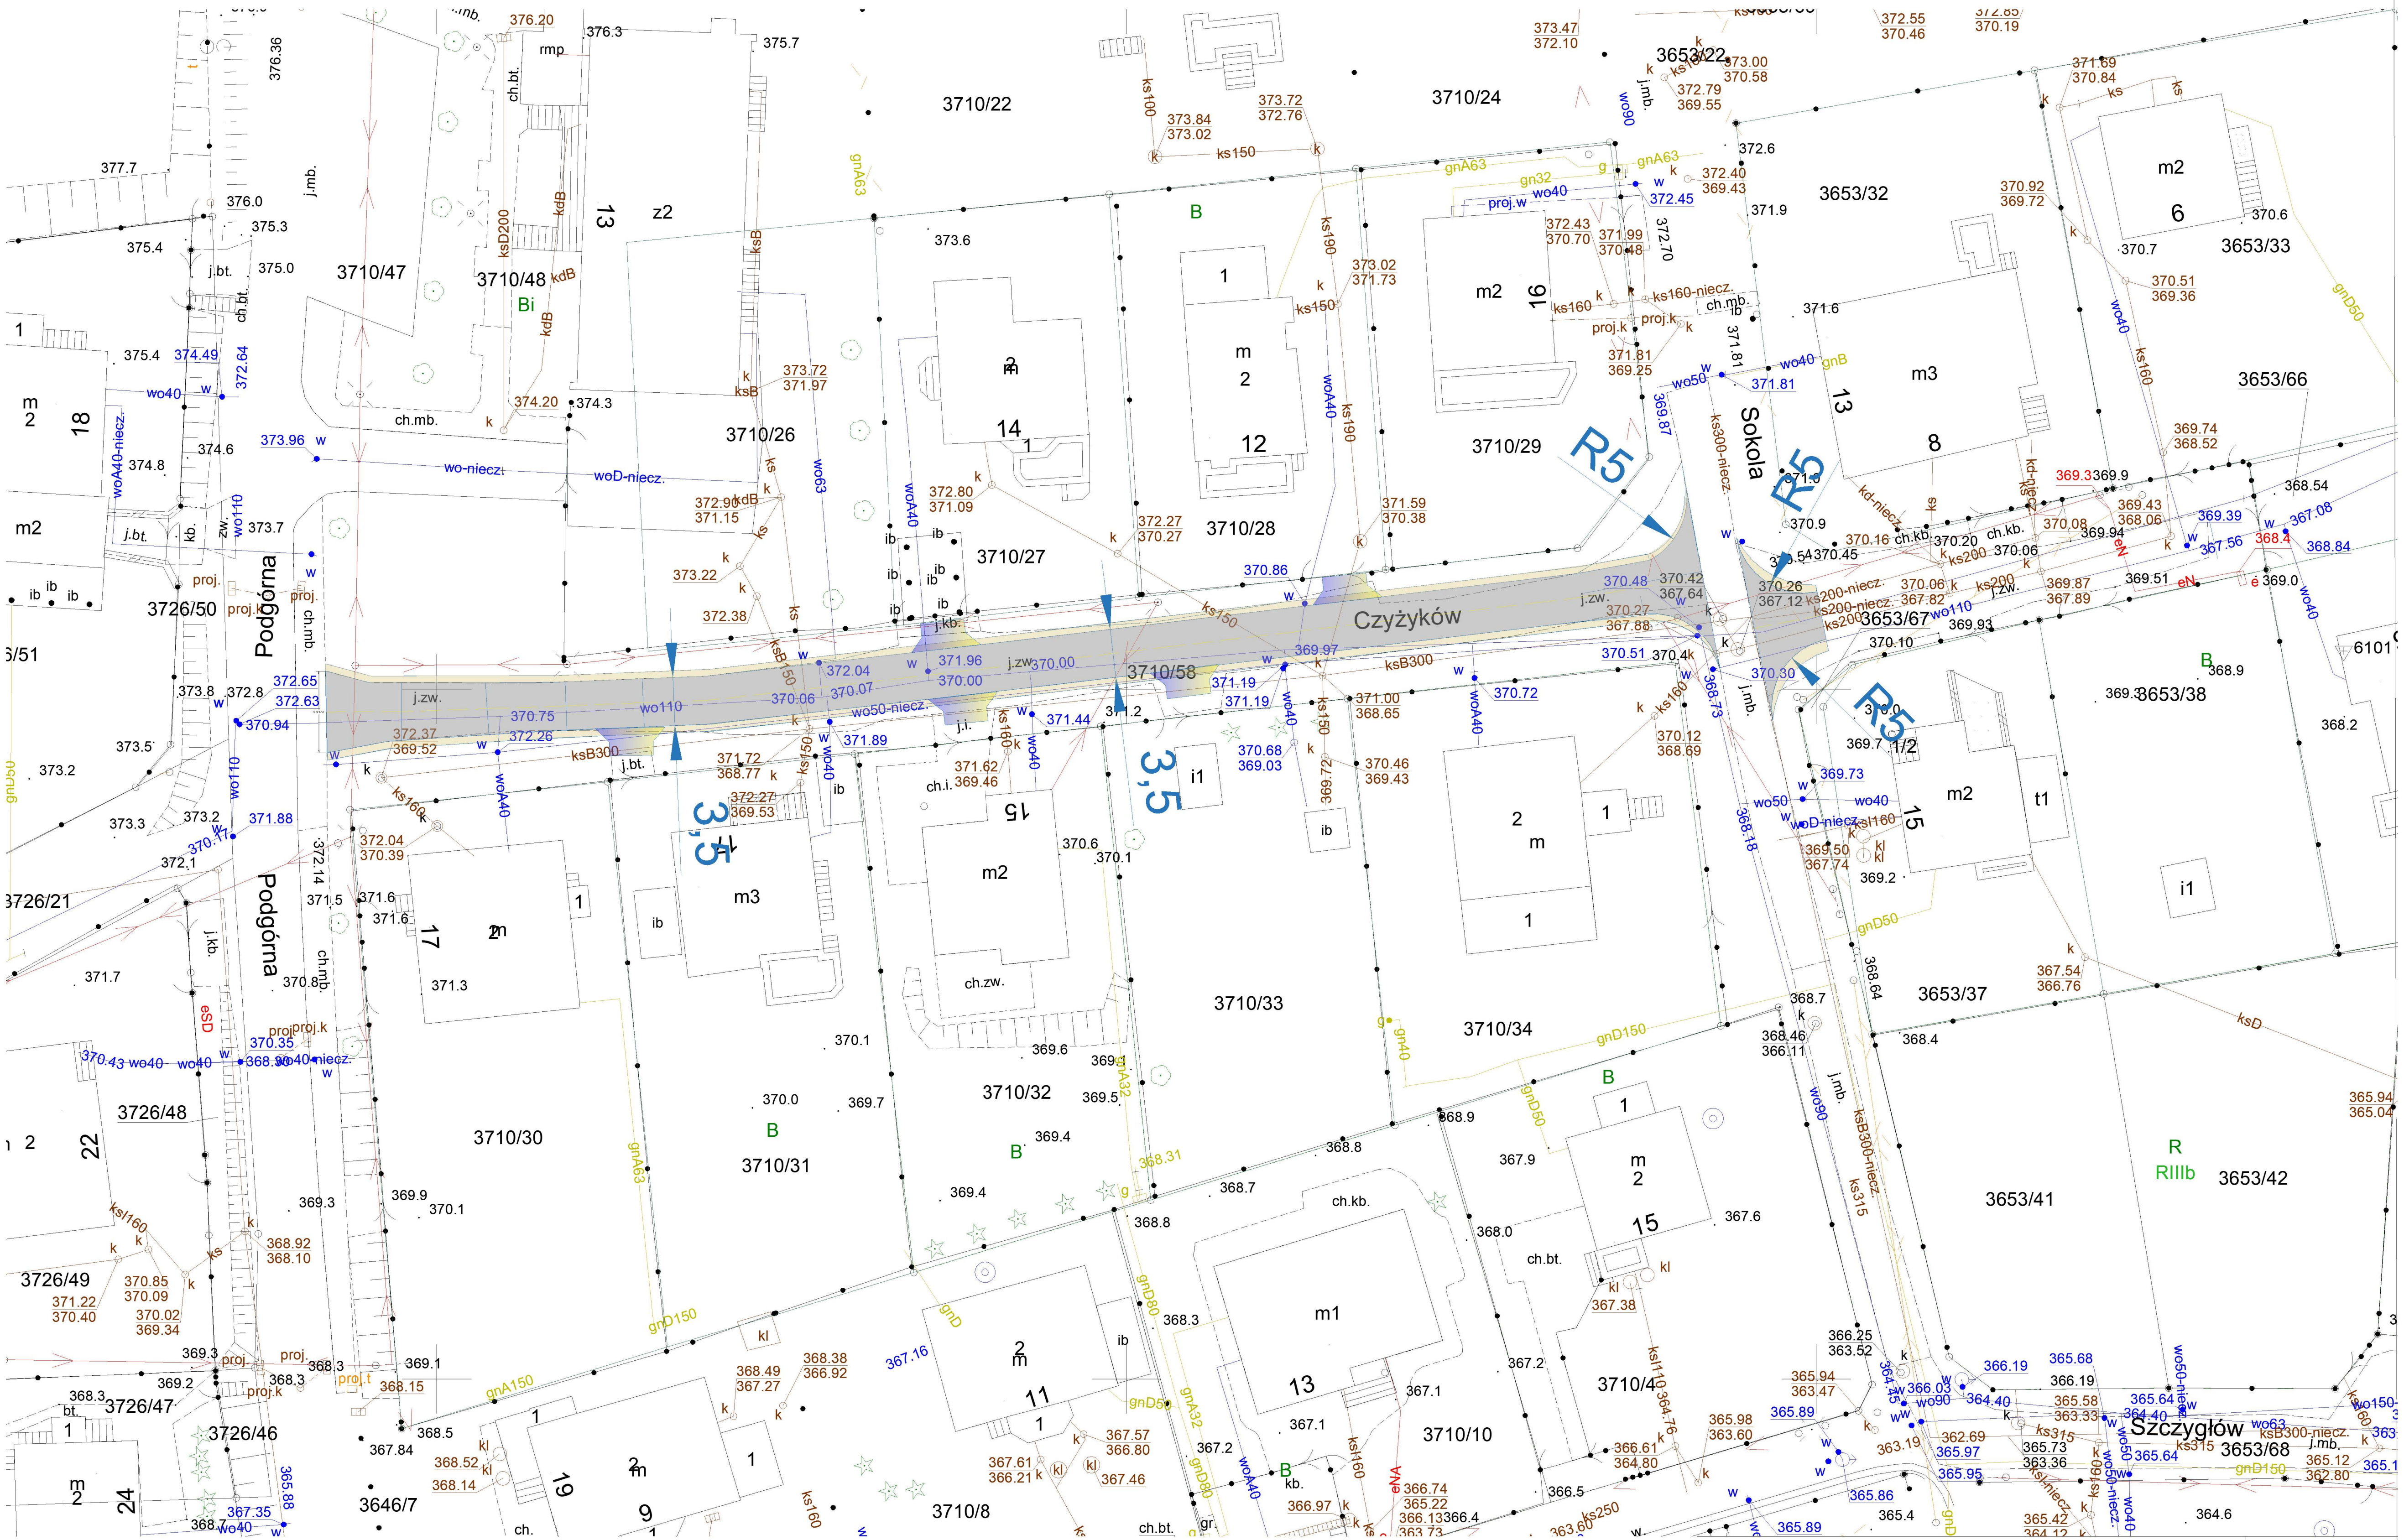


Legenda

- nawierzchnia z betonu asfaltowego
- pobocza z destruktu
- nawiazanie z betonu asfoltowego do zjazdu

ZADANIE PROJEKTOWE:	MODERNIZACJA JEZDNI UL. CZYŻYKÓW W BIELSKU-BIAŁEJ
INWESTOR:	MIASTO BIELSKO-BIAŁA MIEJSKI ZARZĄD DRÓG W BIELSKU-BIAŁEJ UL. MICHAŁA GRAŻYŃSKIEGO 10 43-300 BIELSKO-BIAŁA
NAZWA RYSUNKU:	PLAN SYTUACYJNY
OPRACOWAŁ:	MARCELINA MOSZTAK
BRANŻA:	DROGOWA
FAZA:	PW
SKALA:	1:500
DATA:	Czerwiec 2026
NR RYS.:	02