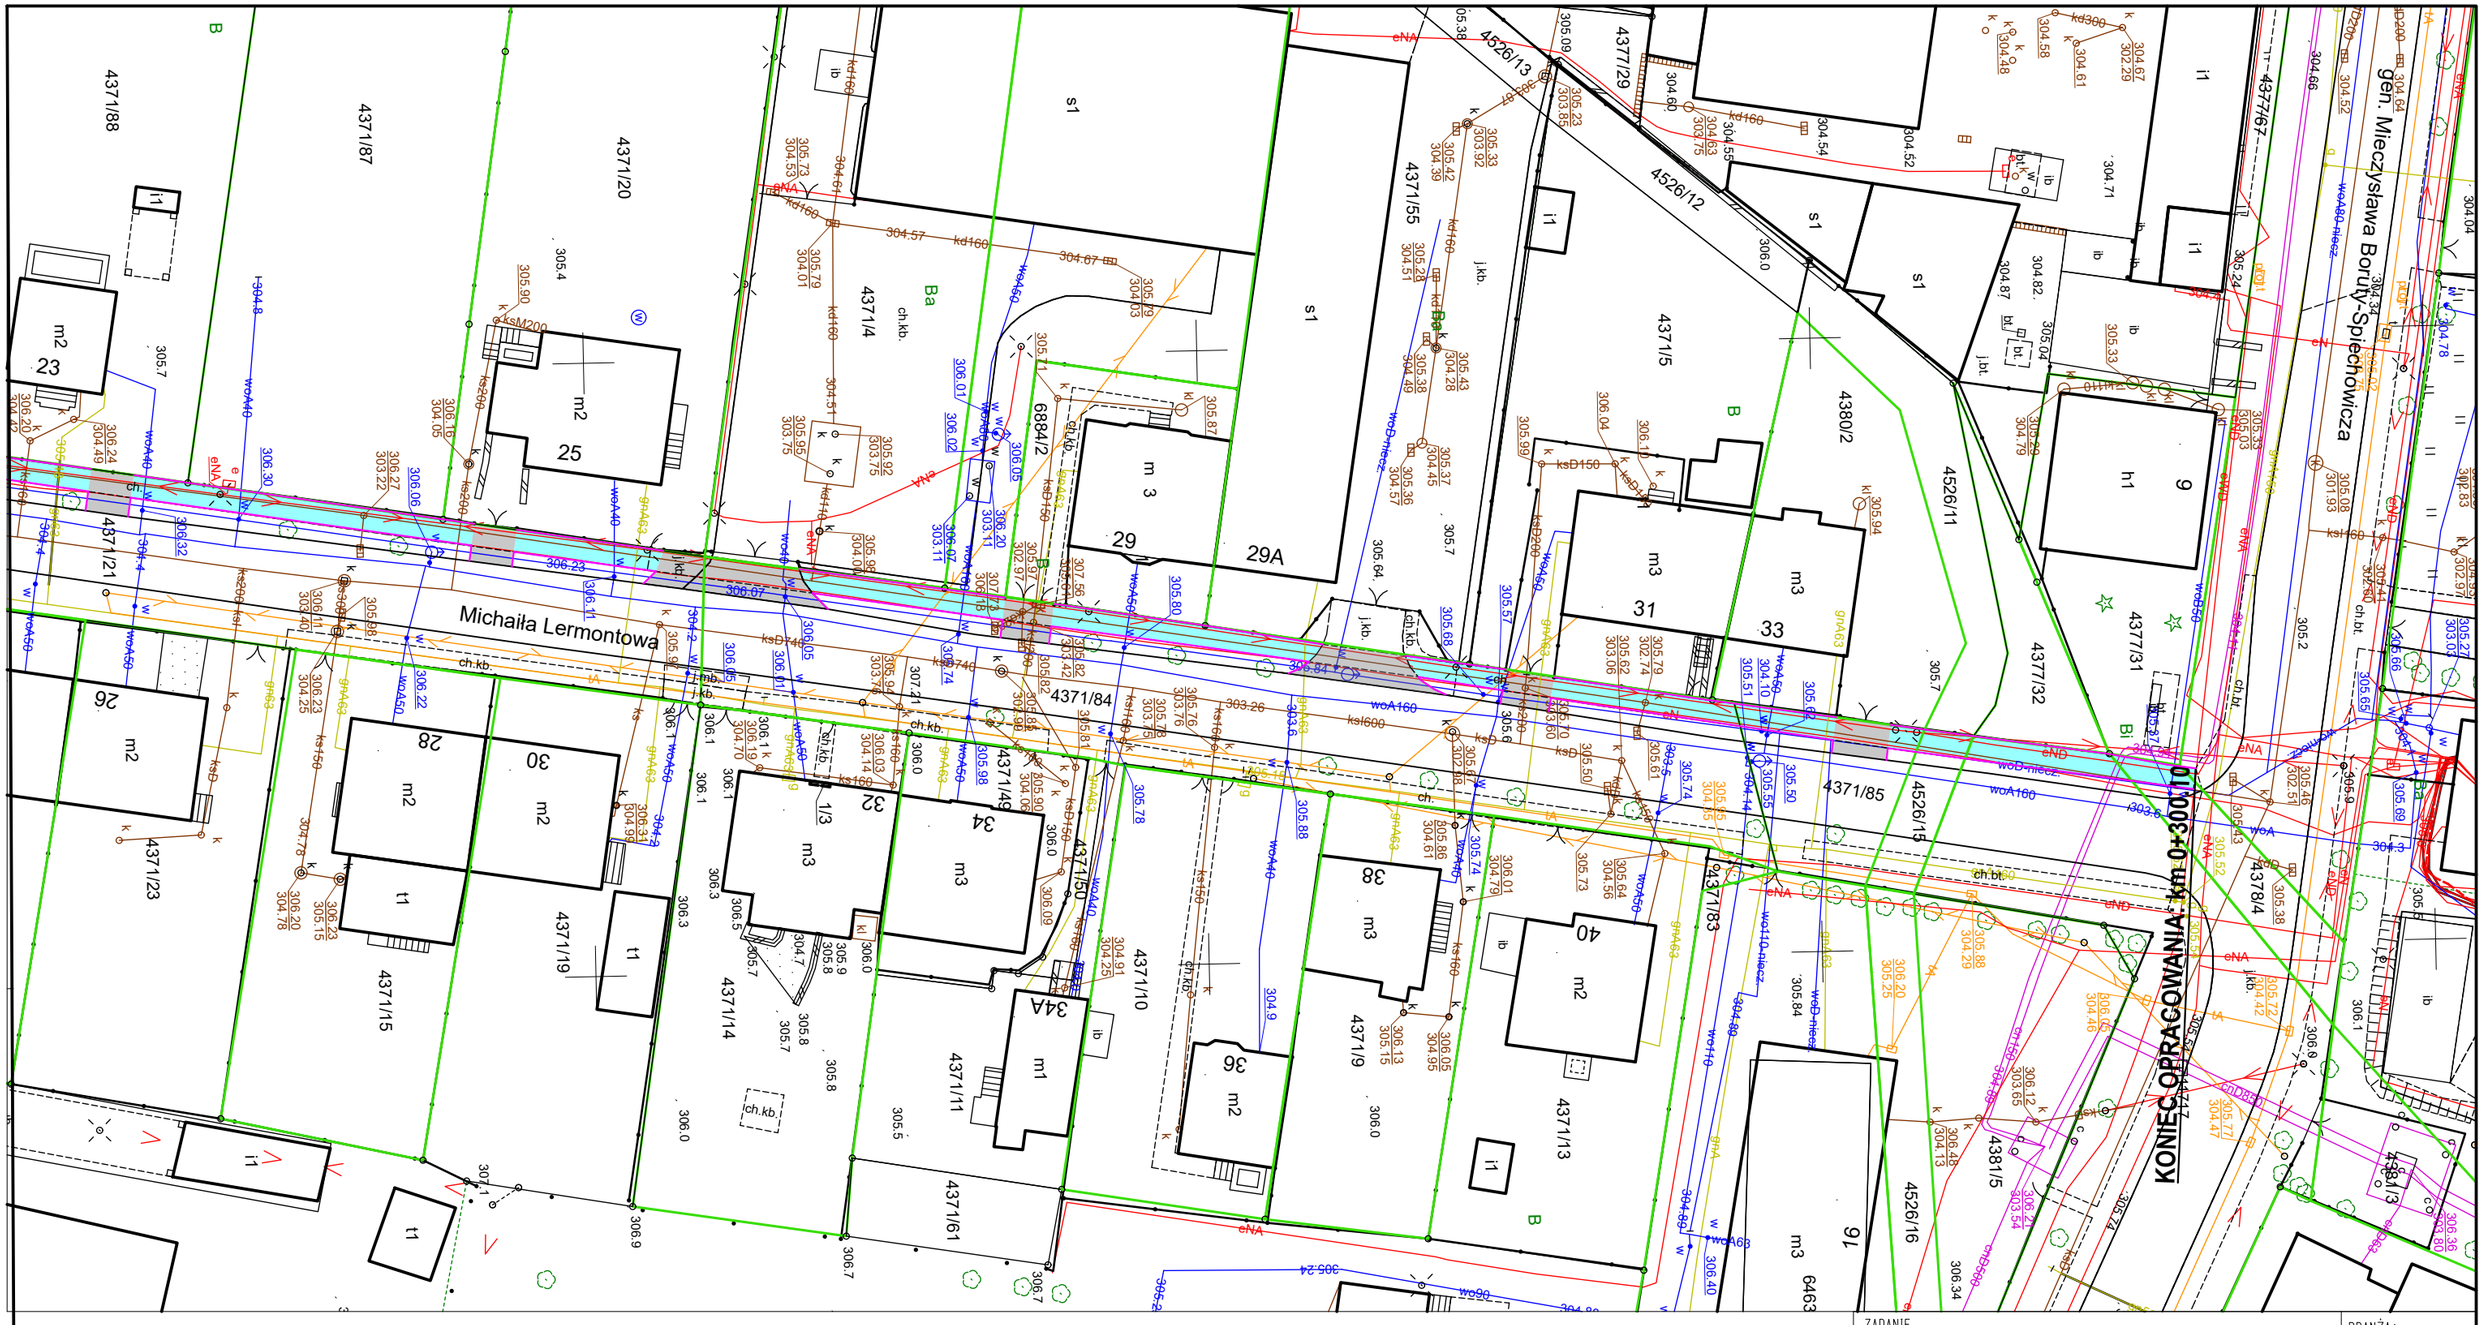

Michaiła Lermontowa
gen. Mieczysława Boruty-Spiechowicza
4371/88
4371/87
4371/20
4371/21
4371/23
4371/19
4371/15
4371/14
4371/4
4371/50
4371/84
4371/49
4371/10
4371/11
4371/61
4371/9
4371/13
4371/83
4371/5
4380/2
4526/13
4526/12
4526/11
4526/15
4526/16
4377/29
4377/67
4377/31
4377/32
4371/55
4371/85
4378/4
4381/5
6884/2
6463
m2 23
m2 25
m2 26
m2 28
m2 30
m3 29
m3 29A
m3 31
m3 33
m3 32
m3 34
m1 34A
m2 36
m2 38
m2 40
m3 16
h1 9
i1
t1
s1
ib
Ba
B
Bi
ch.kb.
ch.bt.
j.kb.
j.bt.
eNA
eND
wo440
wo460
wo450
wo160
