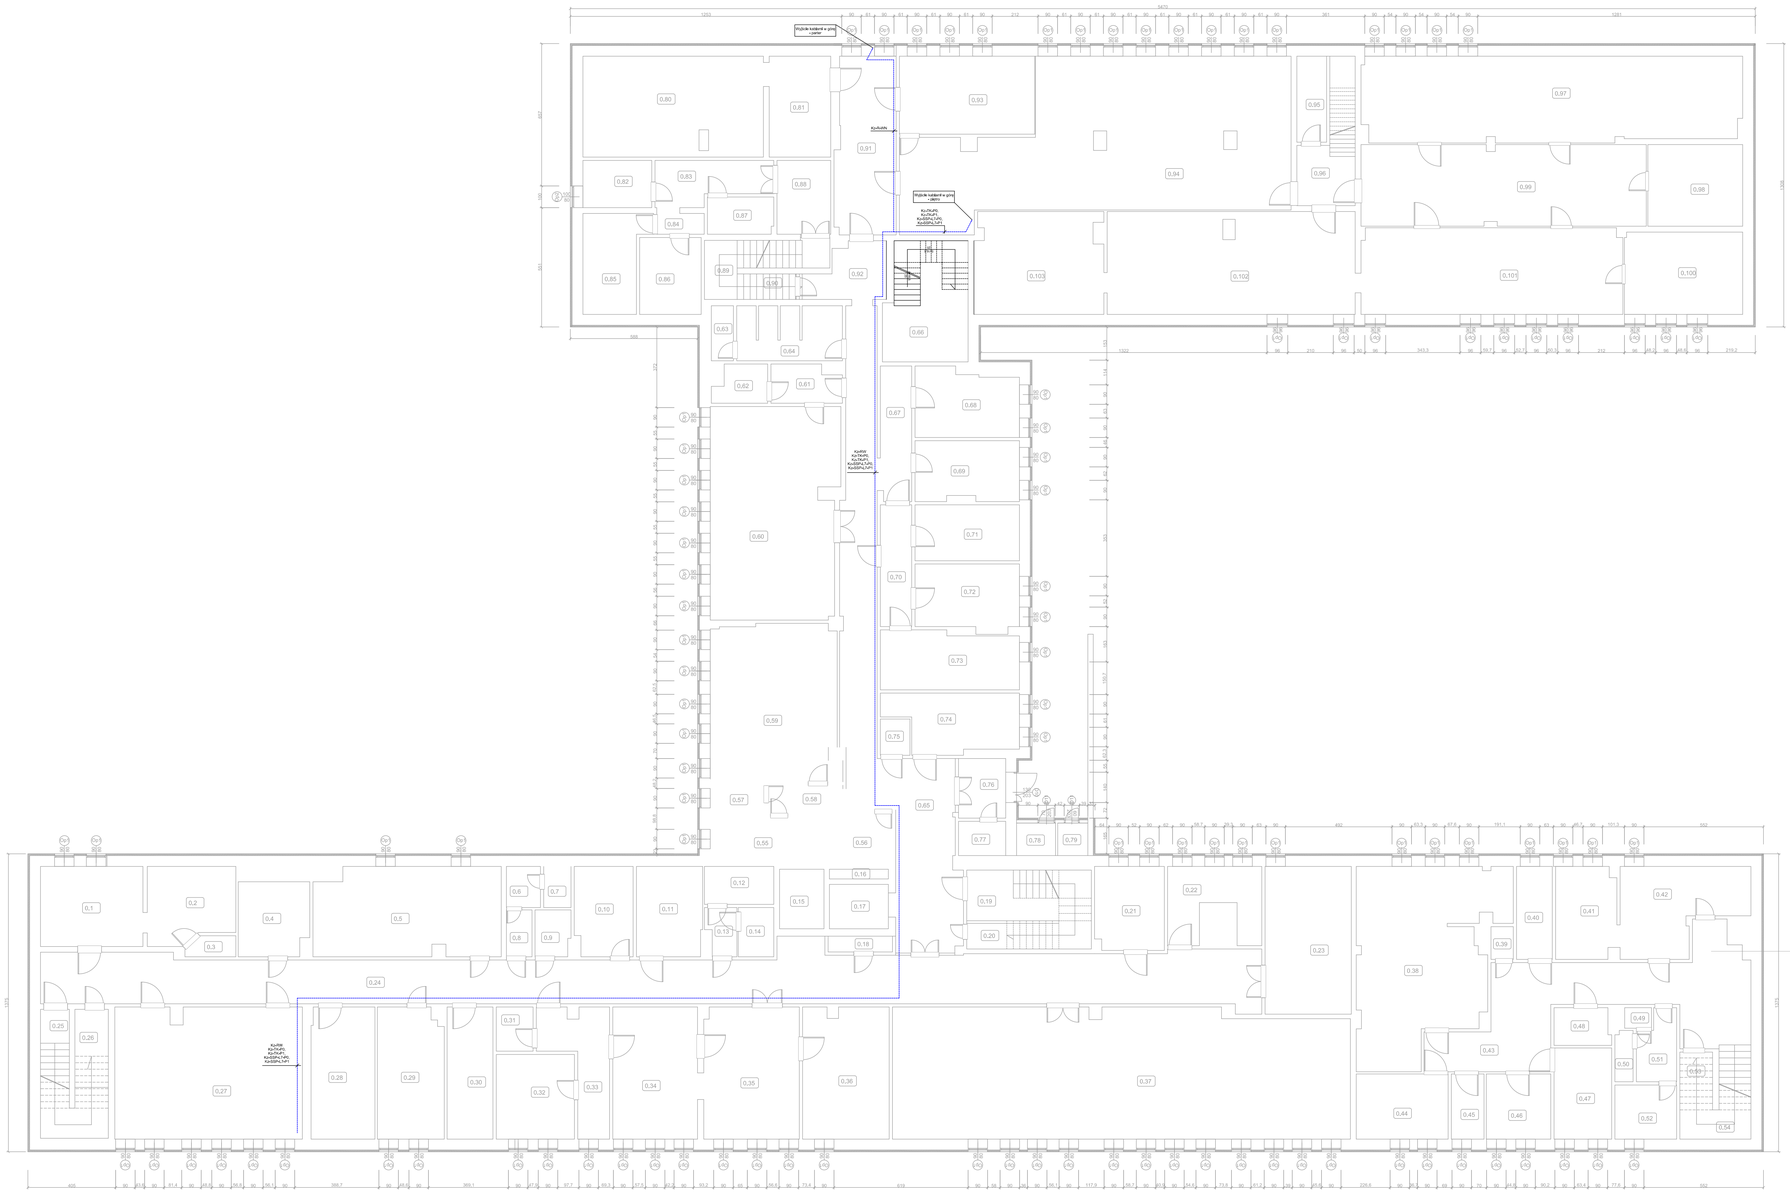


UWAGI:

1. RYSUNEK NALEŻY ROZPATRYWAĆ WRAZ Z CZĘŚCIĄ OPISOWĄ.
2. WYKONAWCA PRZED PRZYSTĄPIENIEM DO ROBÓT ZOBOWIĄZANY JEST DO ZAPOZNANIA SIĘ Z WSZYSTKIMI DOKUMENTACJAMI BRANŻOWYMI I BUDOWLANYMI.
3. ZAKRES NALEŻY DOMIERZAĆ/WYMIAROWAĆ Z RYSUNKU. ANI UŻYWANIGO JAKO SZABLONU, OBOWIĄZKOWEGO WYKONAWCY JEST SPRAWDZENIE WYMIARU W NATURZE.
4. WSZELKIE OTWORY INSTALACYJNE PRZEZ ELEMENTY ODDZIELENIA OGNIOWEGO (STROPY, ŚCIANY) NALEŻY ZABEZPIECZYĆ KLASĄ ODPORNOŚCI OGNIOWEJ PRZEGRODY.
5. ROBOTY BUDOWLANO-INSTALACYJNE MUSZĄ BYĆ PROWADZONE Z POMOCĄ LOGISTYKA BIEŻĄCĄ, KOORDYNACJA MIĘDZYBRANŻOWA.
6. PROJEKT BUDOWLANY OPRACOWANO NA PODSTAWIE OBOWIĄZUJĄCEGO PRAWA BUDOWLANEGO, WARUNKÓW TECHNICZNYCH, JAKIMI POWINNY CHARAKTERYZOWAĆ SIĘ OBIEKTY BUDOWLANE ORAZ ICH USYTUOWANIE, WARUNKÓW TECHNICZNYCH, WYTYCZNYCH I WARUNKÓW UŻYTKOWANIA I ODBIORU ROBÓT BUDOWLANYCH OKREŚLONYCH W PRZEPISACH WYDANYCH NA PODSTAWIE USTAWY PRAWO BUDOWLANE, NORMY POLSKIE, ZASADY WIEDZY TECHNICZNEJ, INSTRUKCJE I WYTYCZNE INSTYTUTU TECHNIKI BUDOWLANEJ, WYTYCZNE I KATALOGI TECHNICZNE PRODUCENTÓW I DOSTAWCÓW MATERIAŁÓW.
7. PROJEKT BUDOWLANY OPRACOWANO NA PODSTAWIE MATERIAŁÓW INFORMACYJNYCH INSTYTUCJI KONTROLUJĄCYCH (AKCEPTACYJNYCH) ORAZ ZATWIERDZONYCH PRZEZ INWESTORA.
8. PROJEKT CHRONIONY PRAWEM AUTORSKIM.
9. OSTATECZNĄ LOKALIZACJĘ ELEMENTÓW NALEŻY POTWIERDZIĆ Z INWESTOREM I UŻYTKOWNIKIEM NA ETAPIE REALIZACJI.


