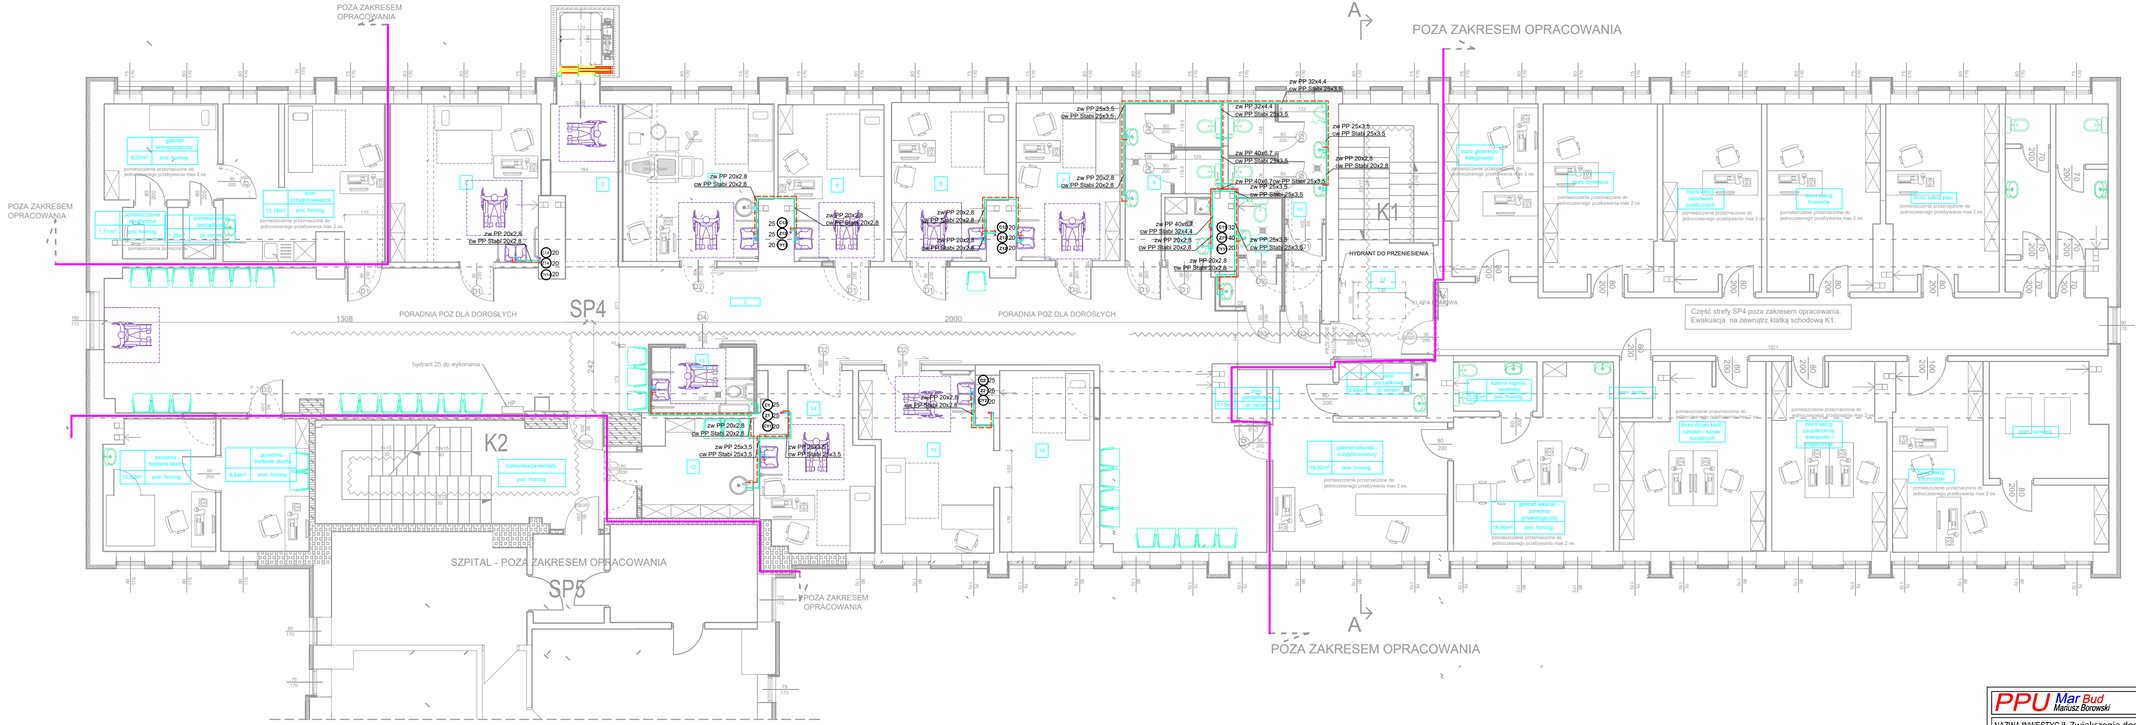

POZA ZAKRESEM OPRACOWANIA
POZA ZAKRESEM OPRACOWANIA
POZA ZAKRESEM OPRACOWANIA
POZA ZAKRESEM OPRACOWANIA
SP4
SP5
K1
K2
PORADNIA POZ DLA DOROSŁYCH
PORADNIA POZ DLA DOROSŁYCH
SZPITAL - POZA ZAKRESEM OPRACOWANIA
HYDRANT DO PRZENIESIENIA
KLAPA DYMOWA
Część strefy SP4 poza zakresem opracowania. Ewakuacja na zewnątrz klatką schodową K1.
hydrant 25 do wykonania
gabinet laryngologiczny
pom. przygotowawcze
pom. porządkowe
poradnia - badanie słuchu
poradnia - badanie słuchu
komunikacja+schody
gabinet lekarski - przygotowawczy
gabinet lekarski - poradnia gastrologiczna
biuro głównego księgowego
biuro działu zarządzania zasobami ludzkimi
biuro sekcji finansów
biuro sekcji płac
biuro działu kadr, szkoleń i spraw socjalnych
biuro sekcji zaopatrzenia i transportu
biuro sekcji informatyki
pom. archiwum
pom. archiwum
kabina higieny osobistej
pom. porządkowe
pom. porządkowe
pom. porządkowe