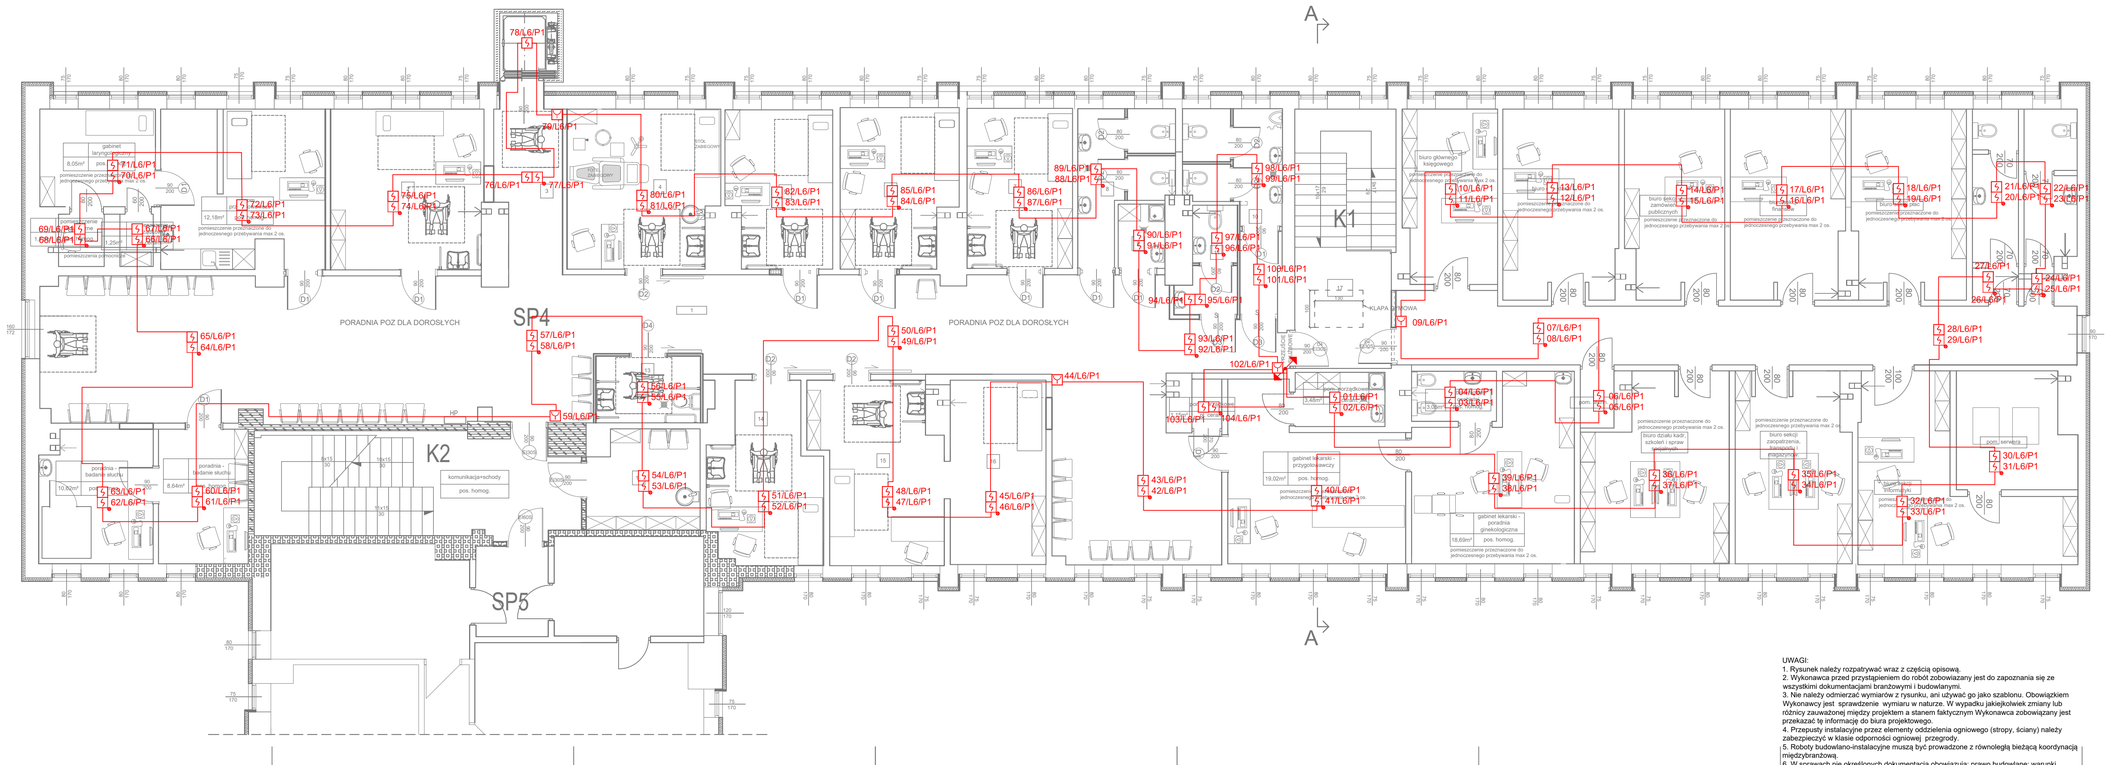
RZUT PIĘTRA I
INSTALACJA SSP DT

PRZYCHODNIA

BLOK DIAGNOSTYCZNY

BLOK ŁÓŻKOWY


A
A
K1
K2
SP4
SP5
PORADNIA POZ DLA DOROSŁYCH
PORADNIA POZ DLA DOROSŁYCH
KLAPA DYMOWA
poradnia - badanie słuchu
poradnia - badanie słuchu
komunikacja-schody
pos. homog.
gabinet laryngologiczny
gabinet lekarski - poradnia ginekologiczna
gabinet lekarski - przygotowawczy
biuro głównej księgowej
biuro sekcji zaopatrzenia, księgowości i ekonomiki
biuro działu kadr, szkoleń i spraw pracowniczych
biuro sekcji informatyki
pom. serwera
pomieszczenie przeznaczone do jednoosobowego przebywania max 2 os.