



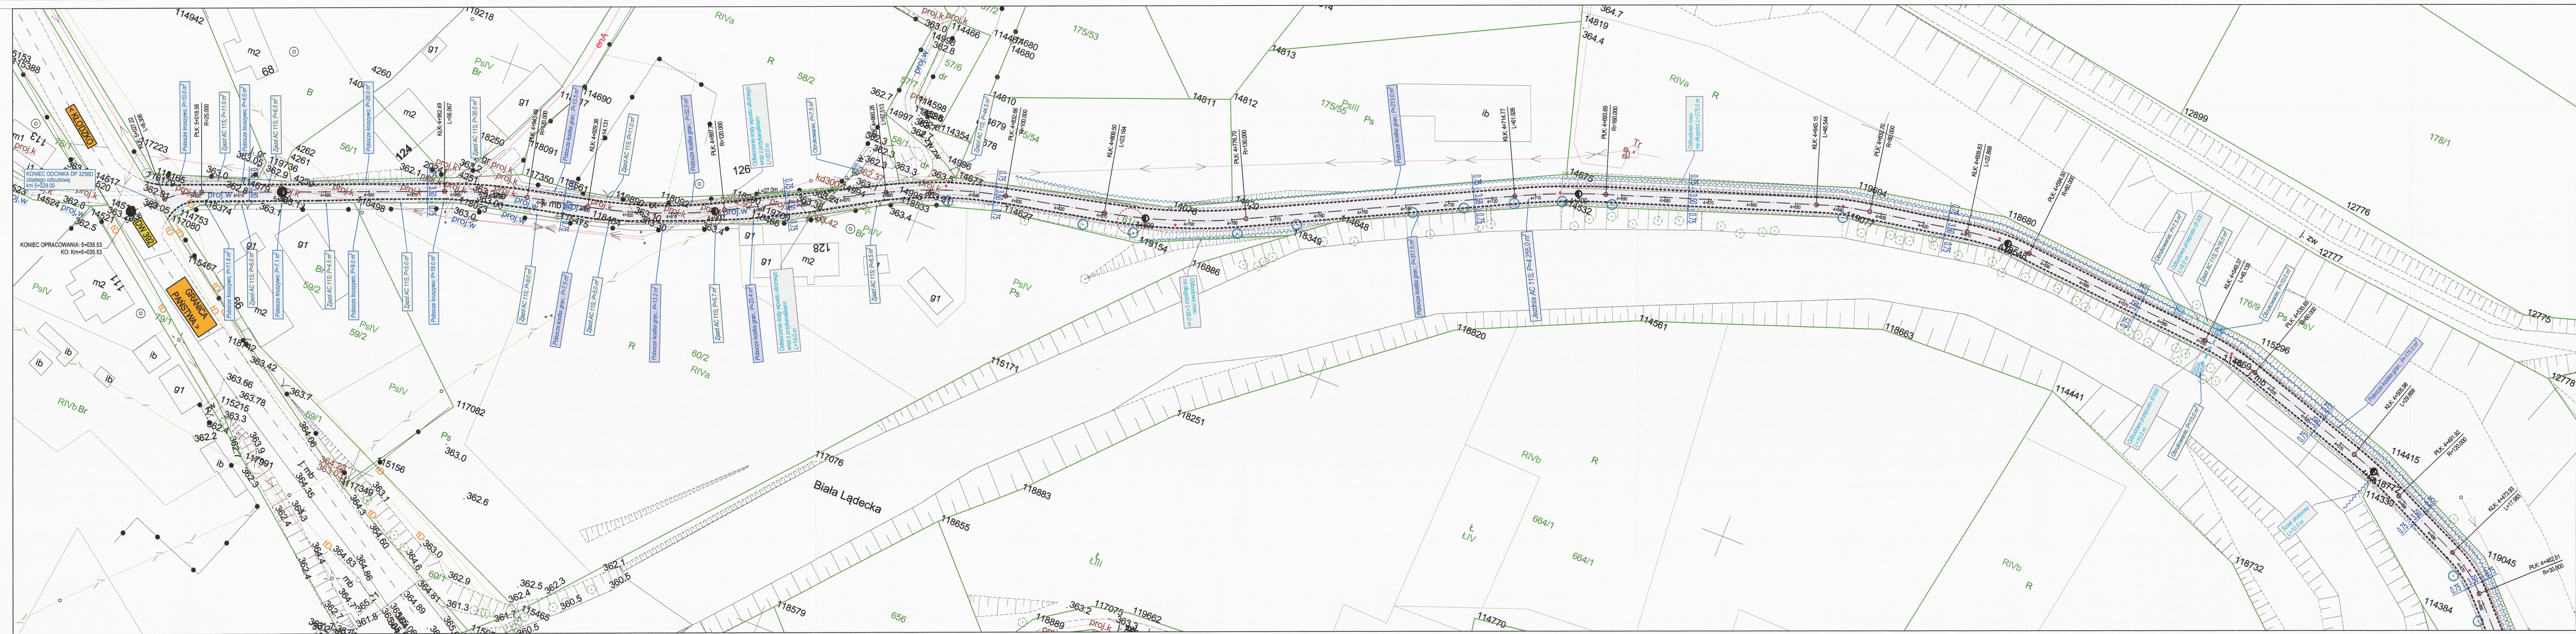

LEGENDA:

BRANŻA DROGOWA:

-  ODBUDOWA JEZDNI - nawierzchnia z mieszanki mineralno - asfaltowej AC 11S
-  ODBUDOWA JAZDZU - nawierzchnia z mieszanki mineralno - asfaltowej AC11S
-  ODBUDOWA PODPODŁOGI - nawierzchnia z kostki granitowej 9/11 ("10" cm)
-  ODBUDOWA POBOCZA - nawierzchnia z kruszywa łamanego frakcji 0-31,5 mm
-  ODBUDOWA ROWU
-  UMOCCNIENIE SKARPY PŁYTAMI AZUROWYMI 60x40x12 cm
-  ODBUDOWA PRZEPUSTU
-  ODBUDOWA UMOCNIENIA PRZEPUSTU
-  ODBUDOWA KANAŁU DESZCZOWEGO
-  ODBUDOWA PRZYKANALKA
-  ODBUDOWA STUJNI / KOMÓR
-  ODBUDOWA STUZIENIE WPUSÓW ULICYNYCH
-  DRZEWA LIŚCIASTE / IGŁASTE - przeznaczono do zabezpieczenia na czas budowy

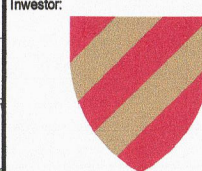

POWIAT KŁODZKI
57-300 Kłodzko, ul. Okrzei 1
tel.: (+48) 74 865 75 23
powiat@powiat.klodzko.pl



URZĄD DRÓG POWIATOWYCH W KŁODZKU
57-300 Kłodzko, ul. Wyspiańskiego 2K
tel.: (+48) 74 868 01 80
sekretariat@zdp.klodzko.pl



ARTERIA INFRASTRUKTURA DROGOWA
 SEBASTIAN CELARY ZBIGNIEW REGUŁA S.C.
 48-304 Nysa, ul. Żwirki i Wigury 1/2
 tel.: (+48) 601 505 234, (+48) 604 939 665
 arterianysa@gmail.com

Nazwa i adres obiektu budowlanego	
-----------------------------------	--

ODBUDOWA DROGI POWIATOWEJ NR 3258 D, SKRZYŃKA - TRZEBIESZOWICE
km 4+000 - km 5+029
[powódz - wrzesień 2024 r.]

Przedmiot rysunku:					Stadium dokumentu:		
PROJEKT ZAGOSPODAROWANIA TERENU 1(2)					PROJEKT TECHNICZNY		
Funkcja:	Imię i nazwisko:	Specjalność:	Nr uprawnień:	Podpis:			
Projektant:	mgr inż. Sebastian Celary	drogowa	OPU0809/PWOD/12				
Opracował:	mgr inż. Zbigniew Reguła	drogowa	-				
Format rys:							
1325x297	luty 2028	Skala:	1:500	Nr rys:	Nr ark:	Nr str:	
				2	1		