
UWAGA!

1. WSZYSTKIE WYMIARY OTWORÓW OKIENNYCH I DRZWIOWYCH JAK I INNYCH ELEMENTÓW BUDOWLANYCH NALEŻY SPRAWDZIĆ Z NATURY PRZED ICH ZAMÓWIENIEM I MONTAŻEM.
2. PROJEKT NALEŻY ROZPATRYWAĆ ŁĄCZNIE Z "OPISEM TECHNICZNYM" ORAZ ZE WSZYSTKIMI CZĘŚCIAMI PROJEKTU.

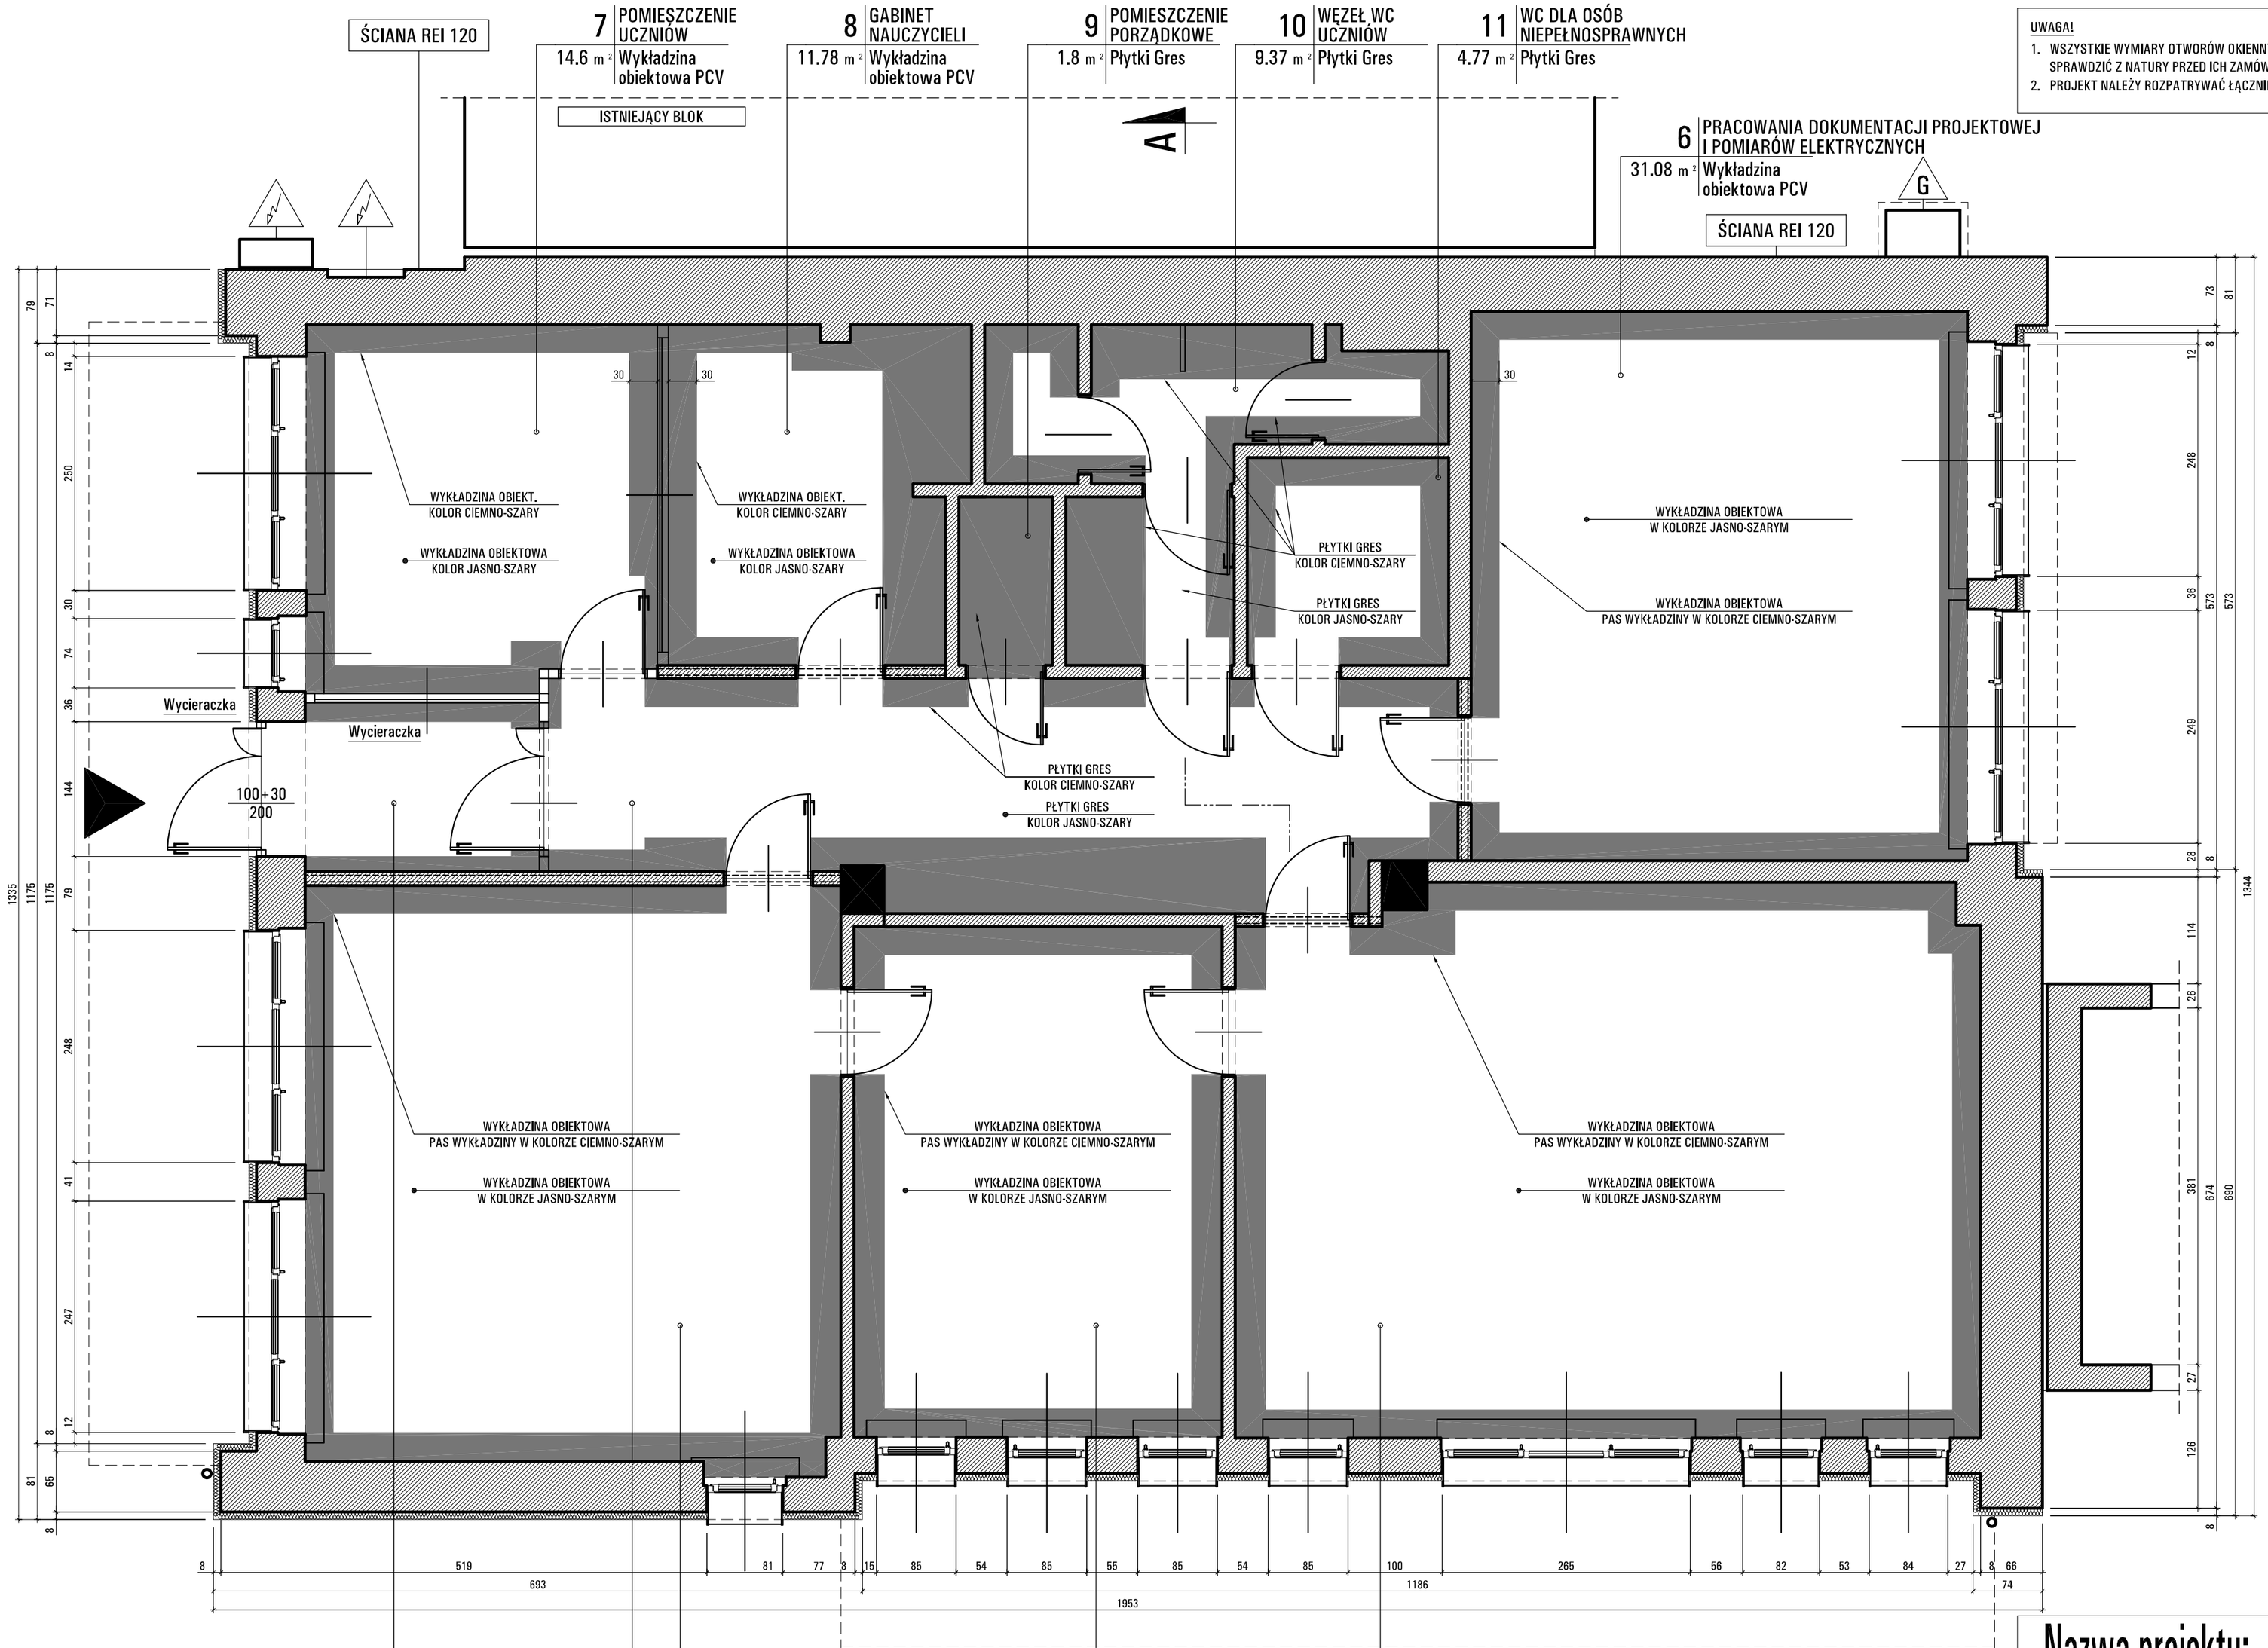

Nazwa projektu:

PRZEBUDOWA WRAZ ZE ZMIANĄ SPOSOBU UŻYTKOWANIA BUDYNKU PRZY ULICY KOSMONAUTÓW 5A W KNUROWIE
Z PRZEZNACZENIEM NA PRACOWNIE DO NAUKI ZAWODU
LOKALIZACJA OBIEKTU: 44-194 KNUROW; ul. Kosmonautów nr 5A; Działka nr 1457; Obręb ewidencyjny: 0001, KNUROW; Jednostka ewidencyjna: 245501 1, KNUROW

Tytuł rysunku: RZUT POSADZEK

Inwestor:
POWIAT GLIWICKI
ul. Zygmunta Starego nr 17
44-100 GLIWICE

Data:
CZERWIEC 2025 R.

Projektant:
mgr inż. arch. Ewa SZCZEPAŃSKA; Upr. bud. nr: 203/81; ŚOIA RP nr: SL-1001

Opracowanie:
mgr inż. arch. Tomasz HLINIAK

Skala 1:50; Rysunek Nr PT-4

JEDNOSTKA PROJEKTOWA: **HLINIAK ARCHITEKCI**
URBANISTYKA Architektura wnętrza Tomasz HLINIAK
44-105 Gliwice; ul. Paderewskiego nr 24/7; kom. 600 270 147; withliniak@poczta.onet.pl