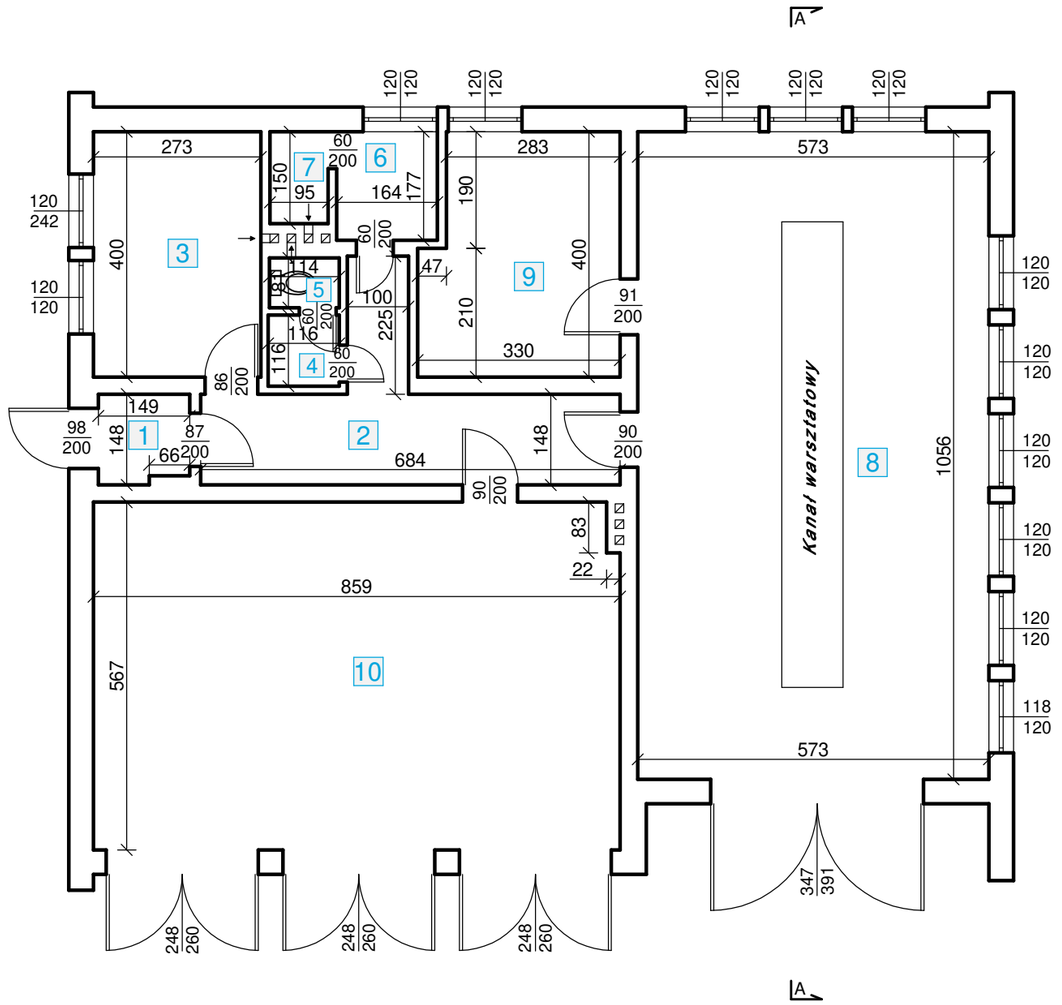

ZESTAWIENIE POWIERZCHNI BUDYNKU			
Lp.	Nazwa pomieszczenia	Powierzchnia podłogi [m²]	Powierzchnia użytkowa [m²]
1	PRZEDSIONEK	2.11	2.11
2	KORYTARZ	12.37	12.37
3	MAGAZYN	10.92	10.92
4	PRZEDSIONEK	1.35	1.35
5	TOALETA	0.92	0.92
6	PRZEDSIONEK	2.90	2.90
7	TOALETA	1.42	1.42
8	GARAŻ	60.51	60.51
9	MAGAZYN	12.31	12.31
10	GARAŻ	48.52	48.52
Razem powierzchnia podłogi [m²]		153.33	-
Razem powierzchnia użytkowa [m²]			153.33

Zadanie:	Modernizacja budynku przeznaczonego na magazyn sprzętu zakupionego w celu Ochrony Ludności i Obrony Cywilnej			Numer rysunku: i 1
Adres:	Dz. o nr. ewid. gr. 44/8 obręb 2 Myślibórz			
Nazwa rysunku:	Rzut parteru - inwentaryzacja			Skala: 1:100
Inwestor:	Powiat Myśliborski, ul.Północna 15, 74-300 Myślibórz			
	IMIĘ I NAZWISKO	DATA:	NUMER UPRAWNIEŃ	PODPIS:
Opracował:	Paweł Kozanecki	Lpiec 2026	*ZAP/0147/PBKb/19* w specjalności konstrukcyjno-budowlanej	

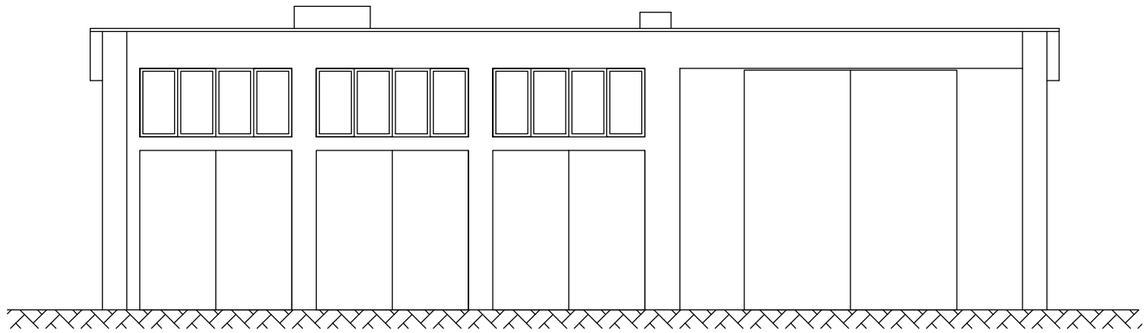

ELEWACJA WSCHODNIA

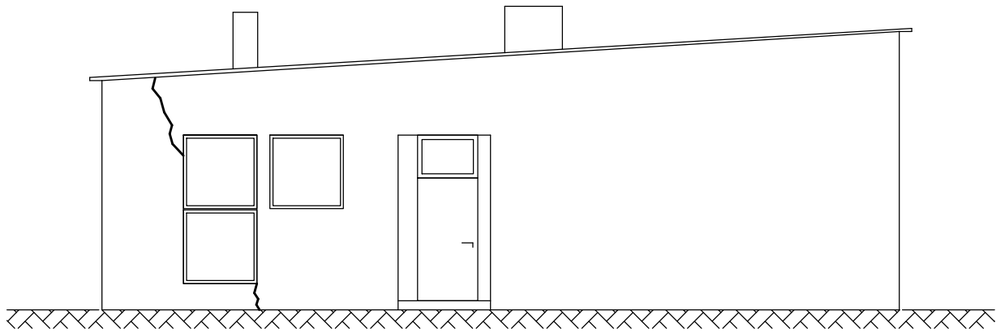

ELEWACJA POŁUDNIOWA

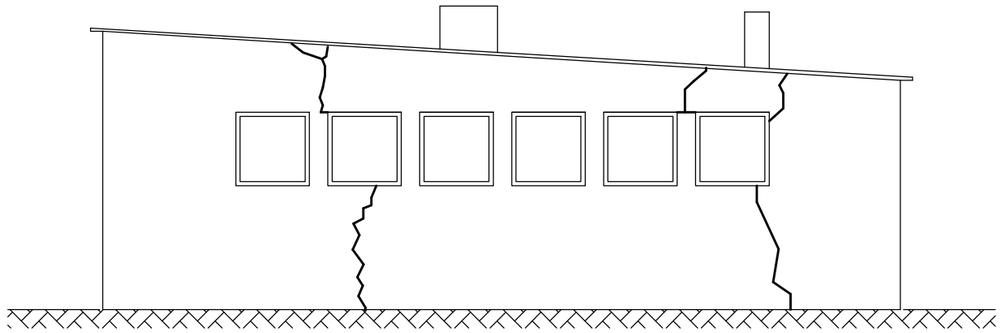

ELEWACJA PÓŁNOCNA

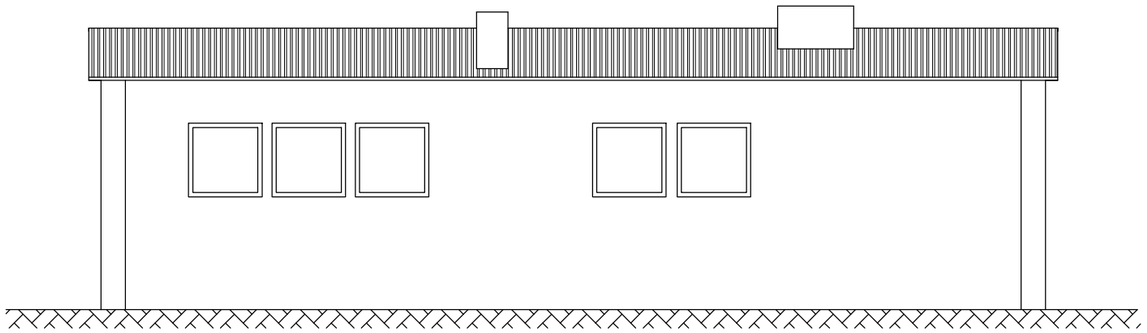

ELEWACJA ZACHODNIA

LEGENDA	
Trajektoria rys konstrukcji murowej	———

Zadanie:	Modernizacja budynku przeznaczonego na magazyn sprzętu zakupionego w celu Ochrony Ludności i Obrony Cywilnej			Numer rysunku: i 2
Adres:	Dz. o nr. ewid. gr. 44/8 obręb 2 Myślibórz			
Nazwa rysunku:	Widok elewacji - inwentaryzacja			Skala: 1:100
Inwestor:	Powiat Myśliborski, ul.Północna 15, 74-300 Myślibórz			
	IMIĘ I NAZWISKO	DATA:	NUMER UPRAWNIEŃ	PODPIS:
Opracował:	Paweł Kozanecki	Lpiec 2026	*ZAP/0147/PBKb/19* w specjalności konstrukcyjno-budowlanej	

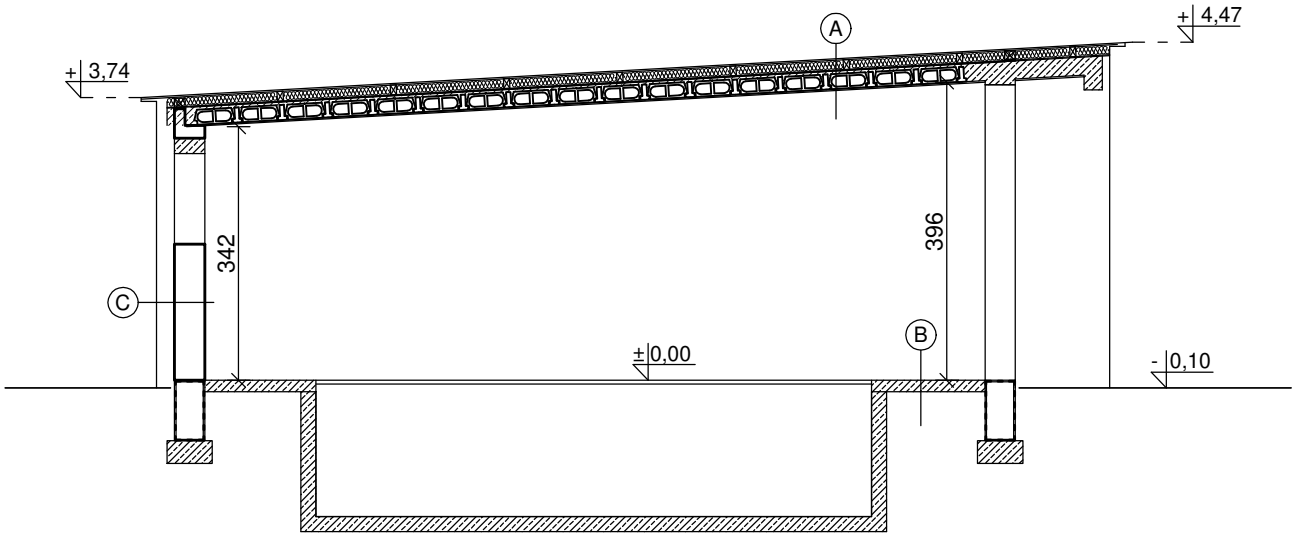

A
Blacha
Wełna mineralna / Kantówki
Papa termozgrzewalna
Strop gestożebrowy
Tynk cementowo-wapienny

B
Wylewka betonowa
Podsypka piaskowa

C
Tynk cementowo-wapienny
Cegła ceramiczna lub silikatowa gr 38cm
Tynk cementowo-wapienny

Zadanie:	Modernizacja budynku przeznaczonego na magazyn sprzętu zakupionego w celu Ochrony Ludności i Obrony Cywilnej			Numer rysunku: i 3
Adres:	Dz. o nr. ewid. gr. 44/8 obręb 2 Myślibórz			
Nazwa rysunku:	Przekrój - inwentaryzacja			Skala: 1:100
Inwestor:	Powiat Myśliborski, ul.Północna 15, 74-300 Myślibórz			
	IMIĘ I NAZWISKO	DATA:	NUMER UPRAWNIEŃ	PODPIS:
Opracował:	Paweł Kozanecki	Lpiec 2026	*ZAP/0147/PBKb/19* w specjalności konstrukcyjno-budowlanej	

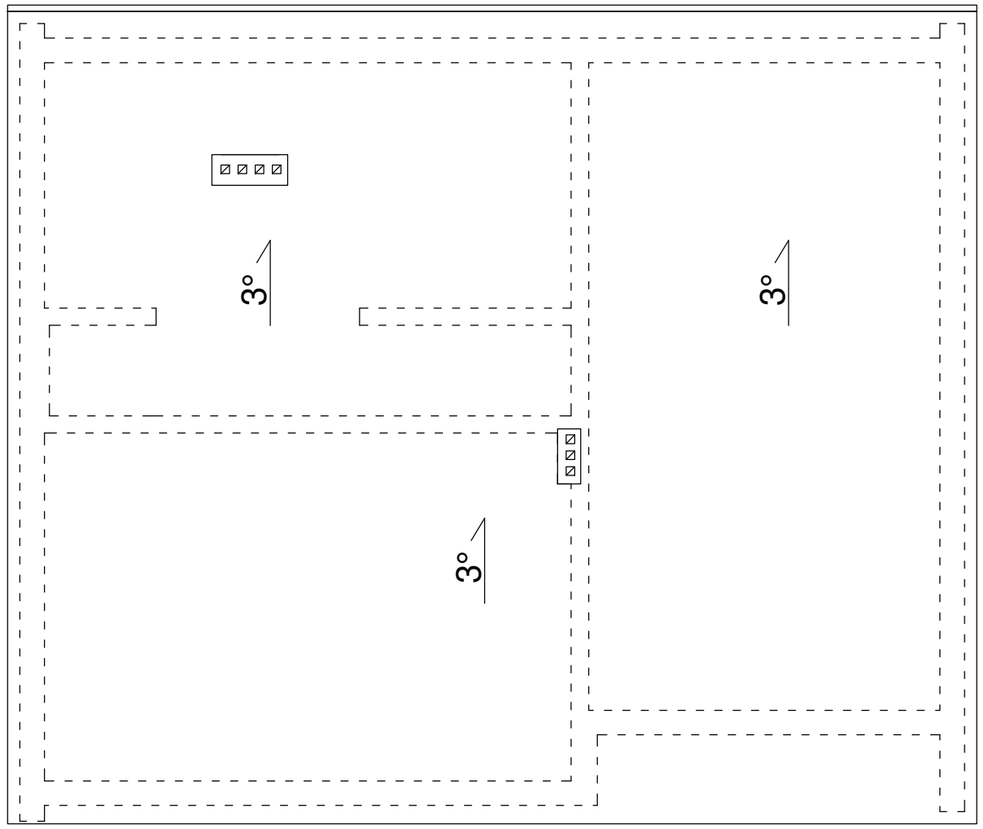

Zadanie:	Modernizacja budynku przeznaczonego na magazyn sprzętu zakupionego w celu Ochrony Ludności i Obrony Cywilnej			Numer rysunku: i 4
Adres:	Dz. o nr. ewid. gr. 44/8 obręb 2 Myślibórz			
Nazwa rysunku:	Rzut dachu - inwentaryzacja			Skala: 1:100
Inwestor:	Powiat Myśliborski, ul.Północna 15, 74-300 Myślibórz			
	IMIĘ I NAZWISKO	DATA:	NUMER UPRAWNIEŃ	PODPIS:
Opracował:	Paweł Kozanecki	Lpiec 2026	*ZAP/0147/PBKb/19* w specjalności konstrukcyjno-budowlanej	

Mapa zasadnicza

Skala 1:500

Województwo:	zachodniopomorskie
Powiat:	myśliborski
Jednostka ewid.:	Myślibórz - miasto
Obręb:	MYŚLIBÓRZ 2
Układ wsp.:	2000_15, PL-EVRF2007-NH
Id zamówienia:	GKN.6642.1657.2026.MT

Nazwa organu prowadzącego państwowy zasób geodezyjny i kartograficzny	*STAROSTA MYŚLIBORSKI*
Identyfikator ewidencyjny materiału zasobu	P.3210.2019.317
Nazwa materiału zasobu	Mapa zasadnicza
Data wykonania kopii materiału zasobu	03-09-2026r. z up. Starosty
Imię, nazwisko i podpis osoby reprezentującej organ	mgr Marta Teodorczyk Inspektor w Wydziale Geodezji, Katastru i Gospodarki Nieruchomościami

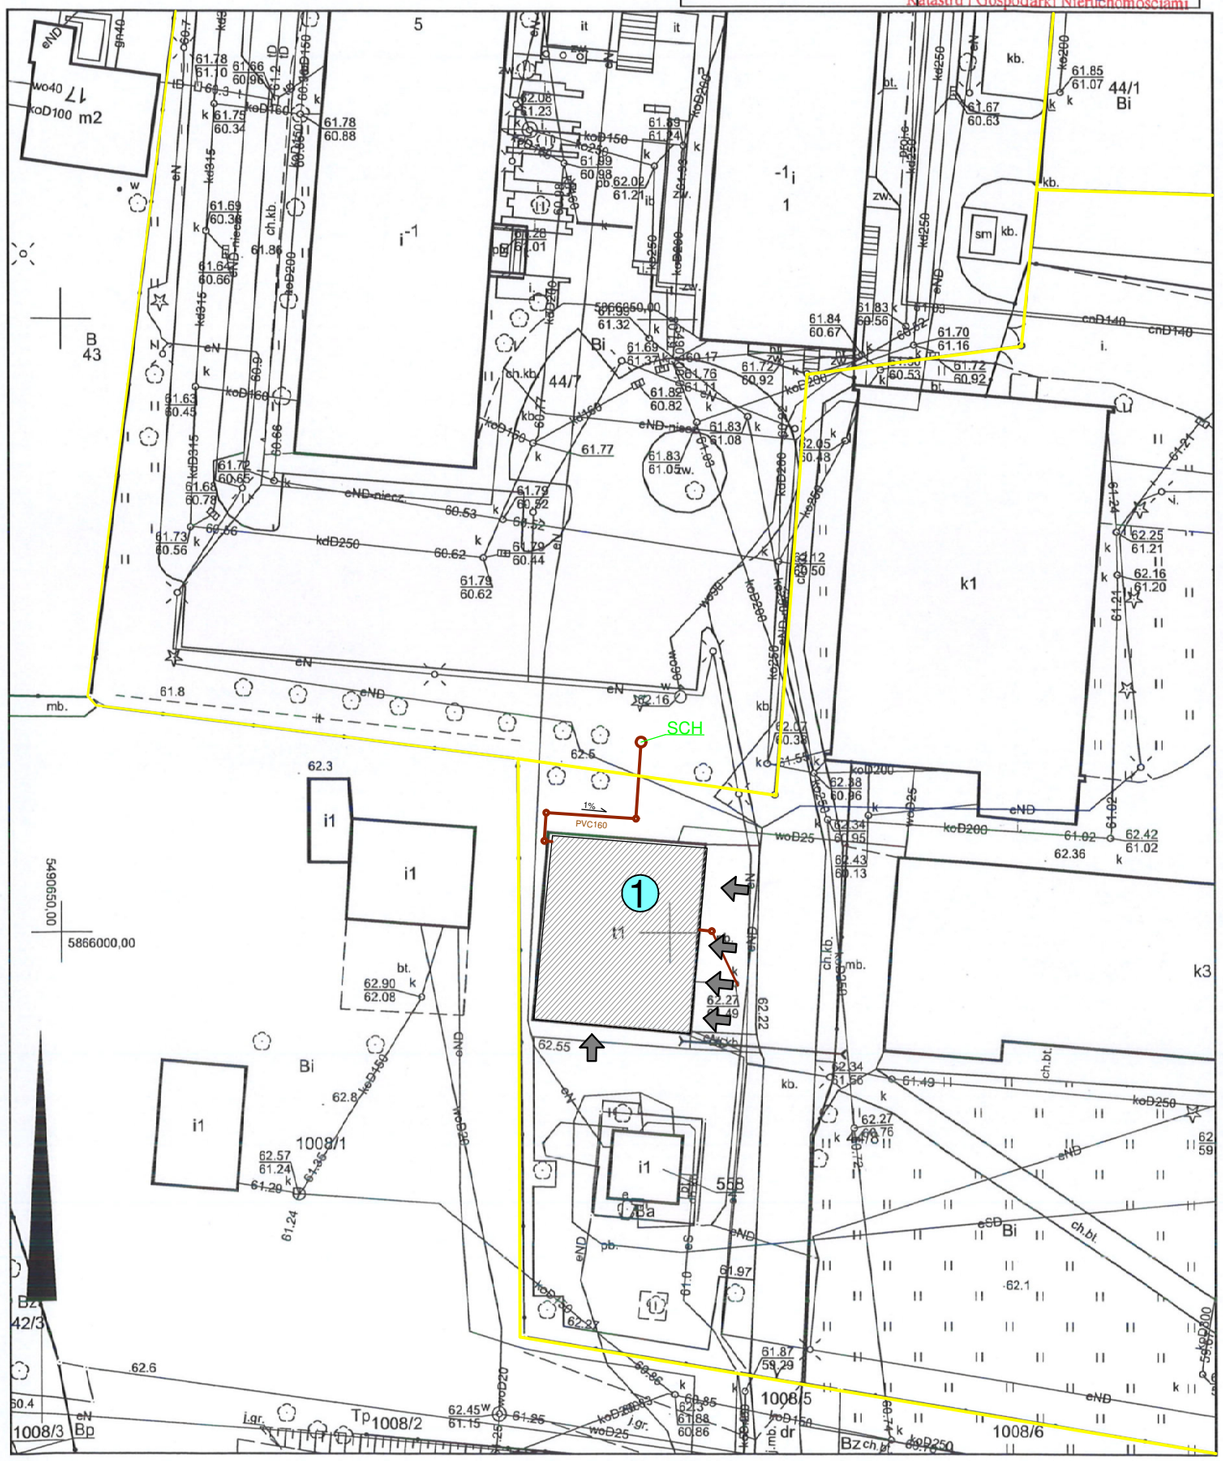

PLAN SYTUACYJNY

Dz. nr ewid gr. 44/8, 44/7 obręb 2 Myślibórz

LEGENDA:

	1.	Budynek garażu podlegający modernizacji
	SCH	Studnia chłonna
		Zewnętrzna instalacja deszczowa
		Wjazd na działkę
		Wejście do budynku
		Granica działki

N

Zadanie:	Modernizacja budynku przeznaczonego na magazyn sprzętu zakupionego w celu Ochrony Ludności i Obrony Cywilnej			Numer rysunku: 1
Adres:	Dz. o nr. ewid. gr. 44/8, 44/7 obręb 2 Myślibórz			
Nazwa rysunku:	Plan sytuacyjny			Skala: 1:500
Inwestor:	Powiat Myśliborski, ul.Północna 15, 74-300 Myślibórz			
	IMIĘ I NAZWISKO	DATA:	NUMER UPRAWNIEŃ	PODPIS:
Opracował:	Paweł Kozanecki	Lipiec 2026	*ZAP/0147/PBKb/19* w specjalności konstrukcyjno-budowlanej	

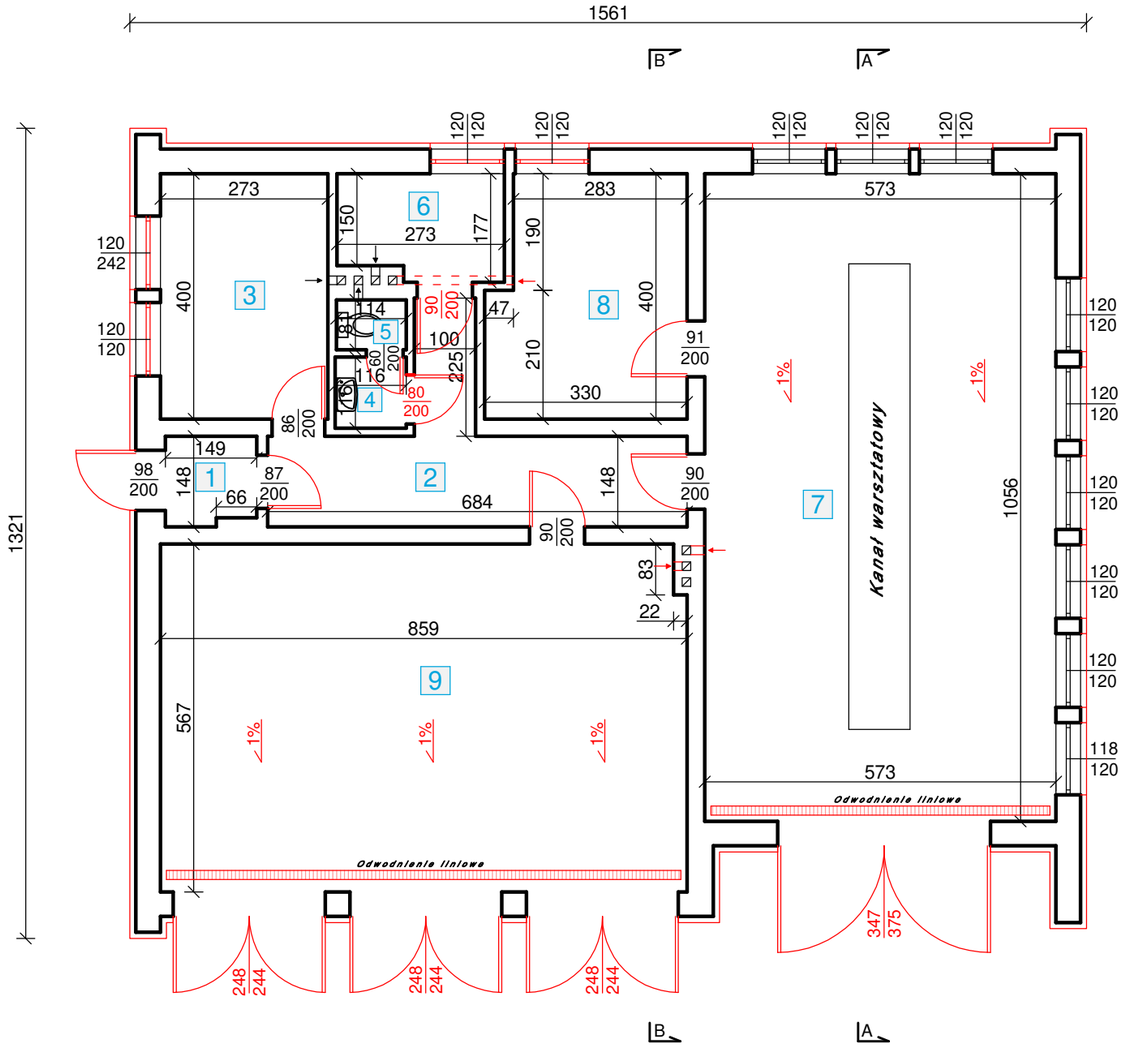

ZESTAWIENIE POWIERZCHNI BUDYNKU			
Lp.	Nazwa pomieszczenia	Powierzchnia podłogi [m²]	Powierzchnia użytkowa [m²]
1	PRZEDSIONEK	2.11	2.11
2	KORYTARZ	12.37	12.37
3	MAGAZYN	10.92	10.92
4	PRZEDSIONEK	1.35	1.35
5	TOALETA	0.92	0.92
6	MAGAZYN	4.54	4.54
7	GARAŻ	60.51	60.51
8	MAGAZYN	12.31	12.31
9	GARAŻ	48.52	48.52
Razem powierzchnia podłogi [m²]		153.55	-
Razem powierzchnia użytkowa [m²]			153.55

LEGENDA	
Część istniejąca	lub
Część nowa	lub

Zadanie:	Modernizacja budynku przeznaczonego na magazyn sprzętu zakupionego w celu Ochrony Ludności i Obrony Cywilnej			Numer rysunku: 2
Adres:	Dz. o nr. ewid. gr. 44/8 obręb 2 Myślibórz			
Nazwa rysunku:	Rzut parteru- projekt			Skala: 1:100
Inwestor:	Powiat Myśliborski, ul.Północna 15, 74-300 Myślibórz			
	IMIĘ I NAZWISKO	DATA:	NUMER UPRAWNIEŃ	PODPIS:
Opracował:	Paweł Kozanecki	Lipiec 2026	*ZAP/0147/PBKb/19* w specjalności konstrukcyjno-budowlanej	

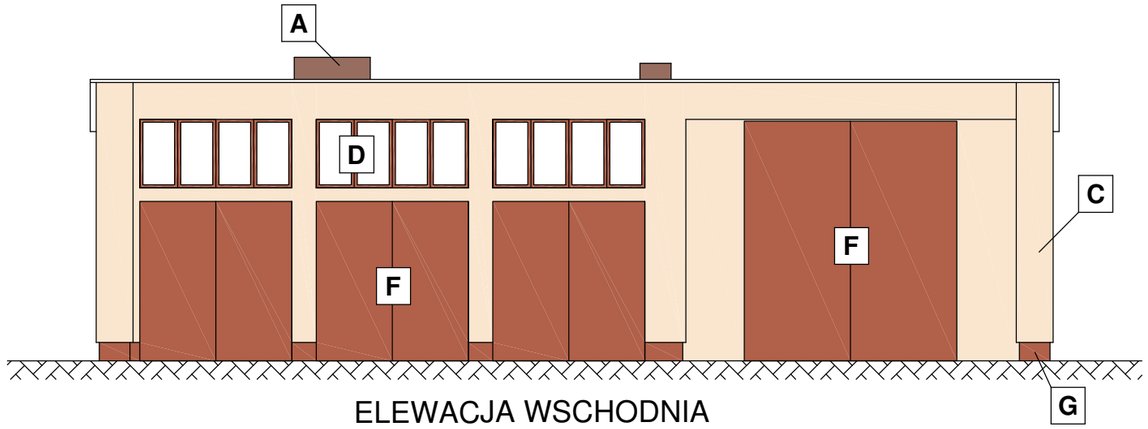

ELEWACJA WSCHODNIA

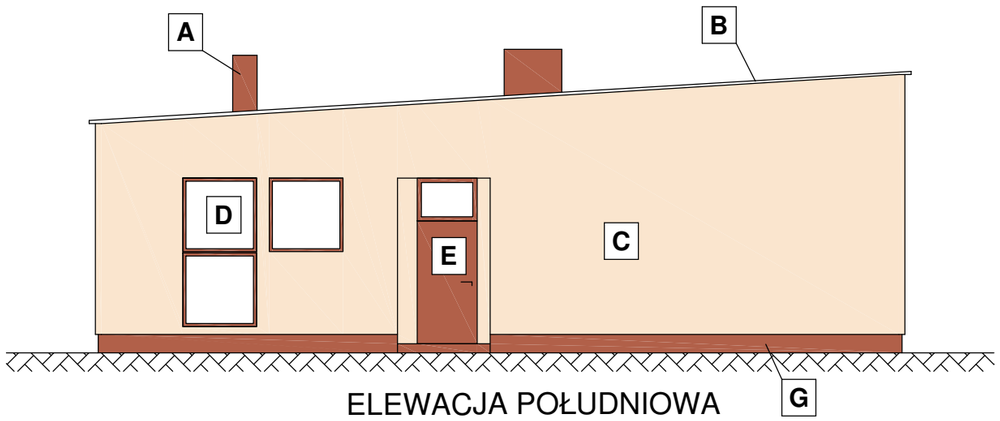

ELEWACJA POŁUDNIOWA

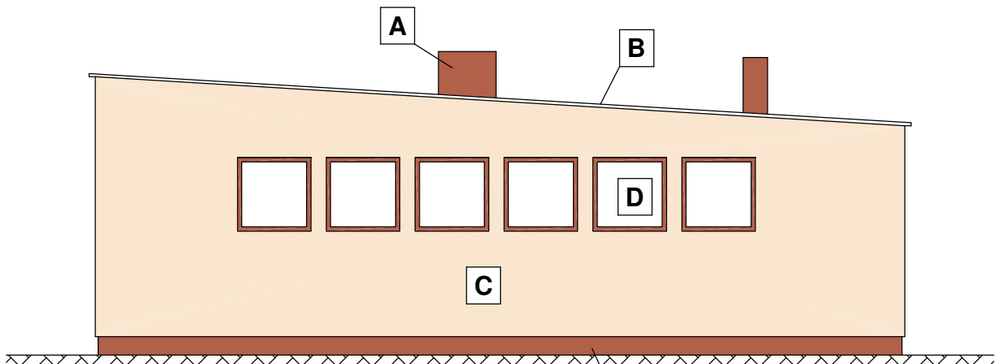

ELEWACJA PÓŁNOCNA

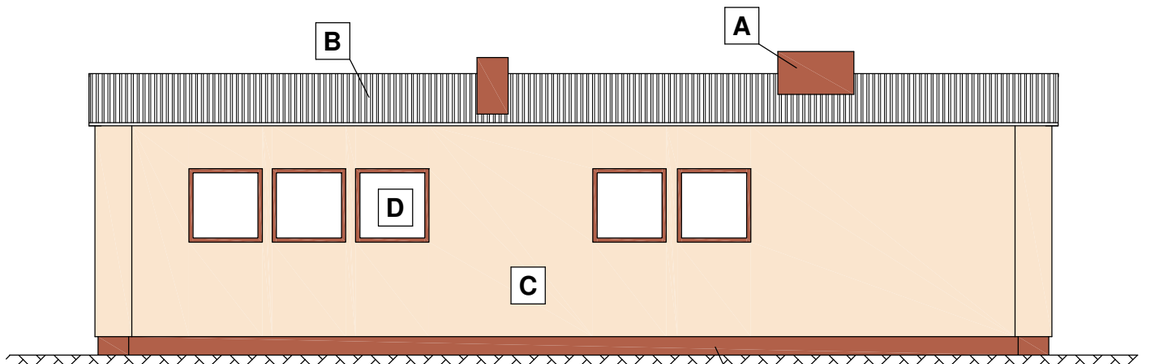

ELEWACJA ZACHODNIA

KOLORYSTYKA ELEWACJI	
A	KOMIN W OKŁADZINIE Z PŁYTEK KLINKIEROWYCH W KOLORZE BEŻOWYM
B	BLACHA TRAPEZOWA
C	TYNK SIIKONOWY W KOLORZE BEŻOWYM
D	OKNA PVC W OKLEINIE BRĄZOWEJ
E	DRZWI ZEWNĘTRZNE W KOLORZE BRĄZOWYM
F	BRAMA SKRZYDŁOWA W KOLORZE BRĄZOWYM
G	TYNK MOZAIKOWY

Zadanie:	Modernizacja budynku przeznaczonego na magazyn sprzętu zakupionego w celu Ochrony Ludności i Obrony Cywilnej			Numer rysunku: 3
Adres:	Dz. o nr. ewid. gr. 44/8 obręb 2 Myślibórz			
Nazwa rysunku:	Widok elewacji - projekt			Skala: 1:100
Inwestor:	Powiat Myśliborski, ul.Północna 15, 74-300 Myślibórz			
	IMIĘ I NAZWISKO	DATA:	NUMER UPRAWNIEŃ	PODPIS:
Opracował:	Paweł Kozanecki	Lipiec 2026	*ZAP/0147/PBKb/19* w specjalności konstrukcyjno-budowlanej	

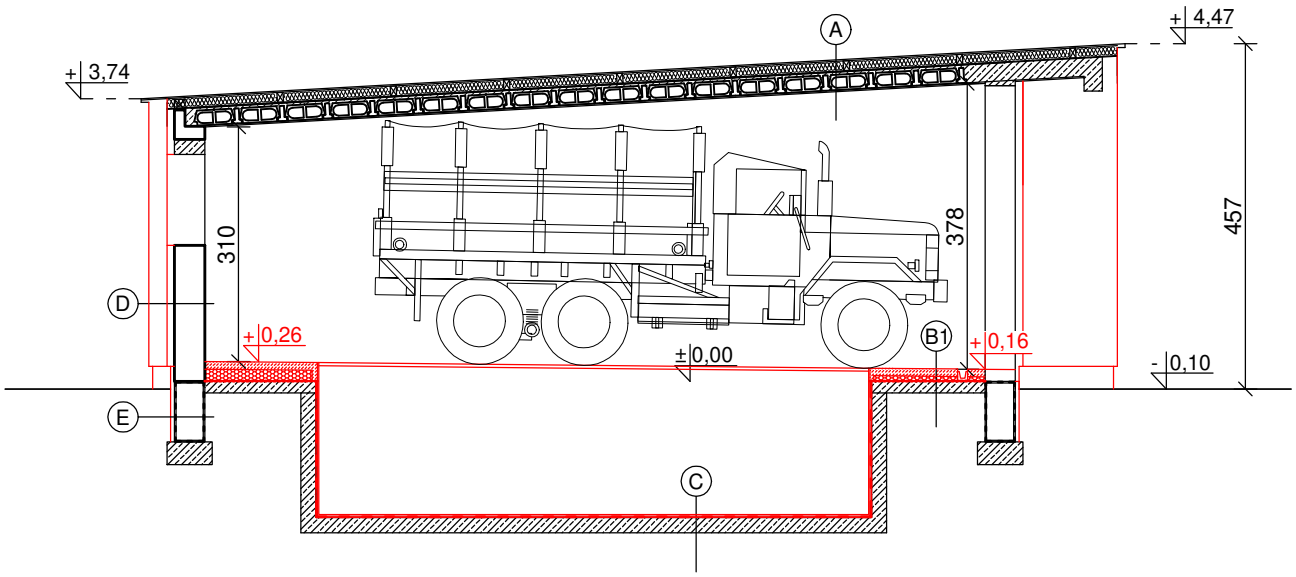

A
Blacha istniejąca
Wełna mineralna / Kantówki istniejąca
Papa termozgrzewalna istniejąca
Strop gestożebrowy istniejący
Tynk cementowo-wapienny

B1
Posadzka z żywicy gr 2mm
Beton zbrojony gr 10cm
XPS 300-040 gr.5-15cm
Folia PE gr. 0,5mm
Wyrównanie szlichty
Wylewka - istniejąca
Podsypka piaskowa - istniejąca

C
Płytki ceramiczne
Elsatyczna hydroizolacja cementowo-polimerowa dwuskładnikowa
Wylewka - istniejąca
Podsypka piaskowa - istniejąca

D
Tynk cienkowarstwowy sylikonowo-silikatowy
Styropian EPS 70-040 gr. 10cm
Cegła ceramiczna lub silikatowa gr 38cm istniejąca
Tynk cementowo-wapienny

E
Tynk mozaikowy
XPS gr. 5cm
Izolacja przeciwwodna - masa KMB
Ściana fundamentowa istniejąca

Zadanie:	Modernizacja budynku przeznaczonego na magazyn sprzętu zakupionego w celu Ochrony Ludności i Obrony Cywilnej			Numer rysunku: 4
Adres:	Dz. o nr. ewid. gr. 44/8 obręb 2 Myślibórz			
Nazwa rysunku:	Przekrój A - projekt			Skala:
Inwestor:	Powiat Myśliborski, ul.Północna 15, 74-300 Myślibórz			1:100
	IMIĘ I NAZWISKO	DATA:	NUMER UPRAWNIEŃ	PODPIS:
Opracował:	Paweł Kozanecki	Lipiec 2026	*ZAP/0147/PBKb/19* w specjalności konstrukcyjno-budowlanej	

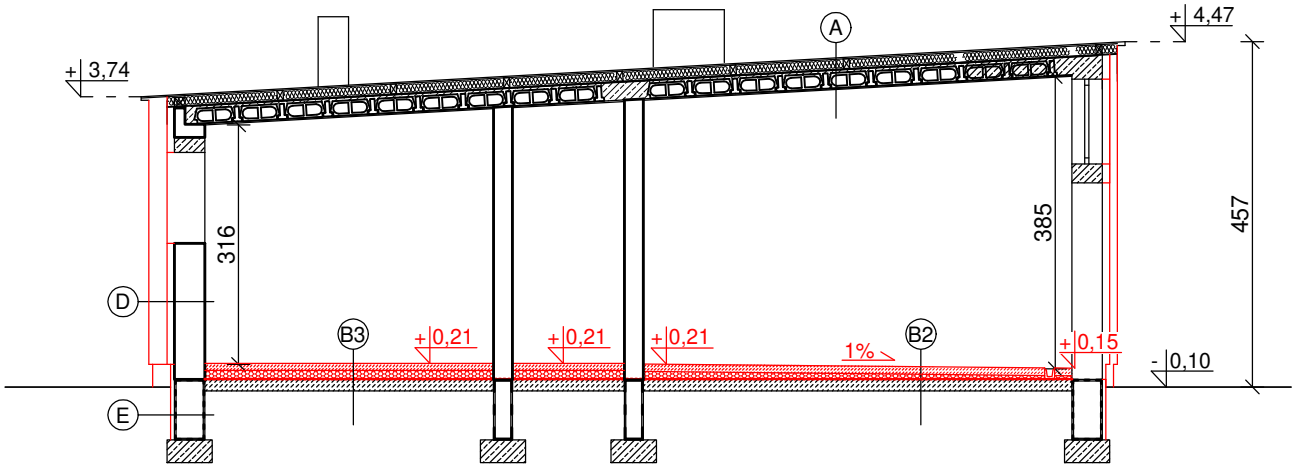

A
Blacha istniejąca
Wełna mineralna / Kantówki istniejąca
Papa termozgrzewalna istniejąca
Strop gestożebrowy istniejący
Tynk cementowo-wapienny

B2
Posadzka żywicy gr 2mm
Beton zbrojony gr 10cm
XPS 300-040 gr.5-10cm
Folia PE gr. 0,5mm
Wyrównanie szlichty
Wylewka - istniejąca
Podsypka piaskowa - istniejąca

B3
Posadzka żywicy gr 2mm
Beton zbrojony gr 9cm
XPS 300-040 gr.12cm
Folia PE gr. 0,5mm
Wyrównanie szlichty
Wylewka - istniejąca
Podsypka piaskowa - istniejąca

D
Tynk cienkowarstwowy sylikonowo-silikatowy
Styropian EPS 70-040 gr. 10cm
Cegła ceramiczna lub silikatowa gr 38cm istniejąca
Tynk cementowo-wapienny

E
Tynk mozaikowy
XPS gr. 5cm
Izolacja przeciwwodna - masa KMB
Ściana fundamentowa istniejąca

Zadanie:	Modernizacja budynku przeznaczonego na magazyn sprzętu zakupionego w celu Ochrony Ludności i Obrony Cywilnej			Numer rysunku: 5
Adres:	Dz. o nr. ewid. gr. 44/8 obręb 2 Myślibórz			
Nazwa rysunku:	Przekrój B - projekt			Skala: 1:100
Inwestor:	Powiat Myśliborski, ul.Północna 15, 74-300 Myślibórz			
	IMIĘ I NAZWISKO	DATA:	NUMER UPRAWNIEŃ	PODPIS:
Opracował:	Paweł Kozanecki	Lipiec 2026	*ZAP/0147/PBKb/19* w specjalności konstrukcyjno-budowlanej	

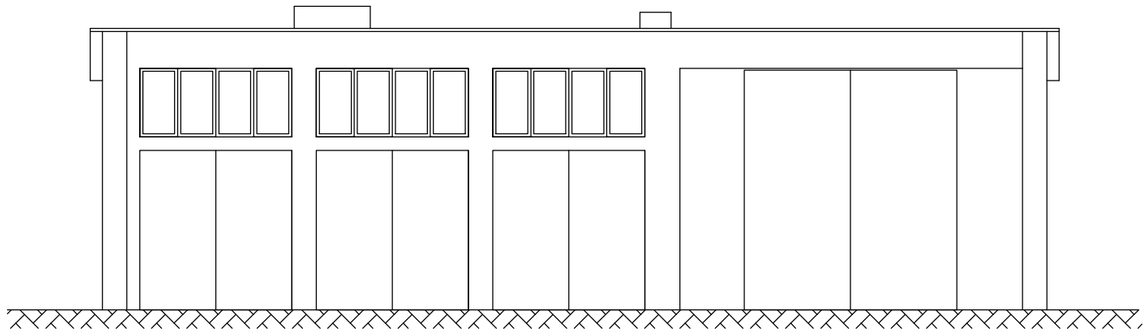

ELEWACJA WSCHODNIA

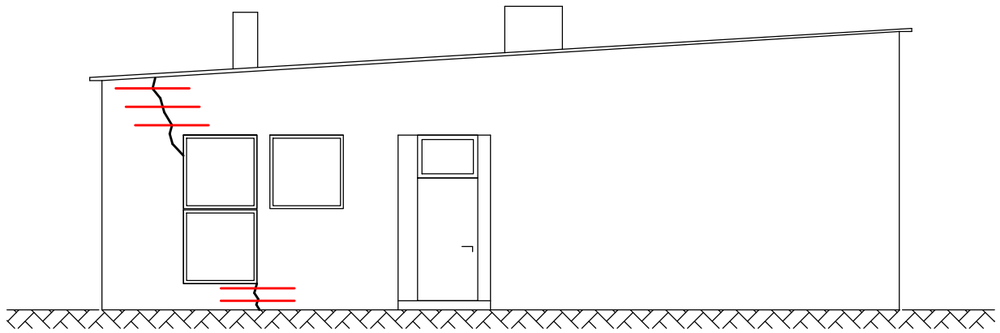

ELEWACJA POŁUDNIOWA

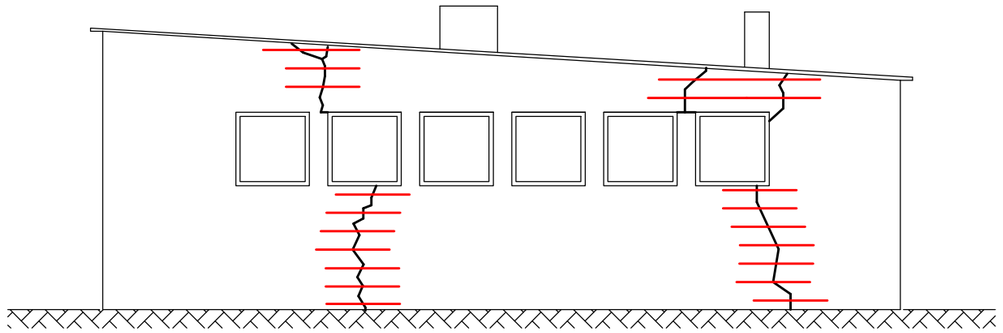

ELEWACJA PÓŁNOCNA

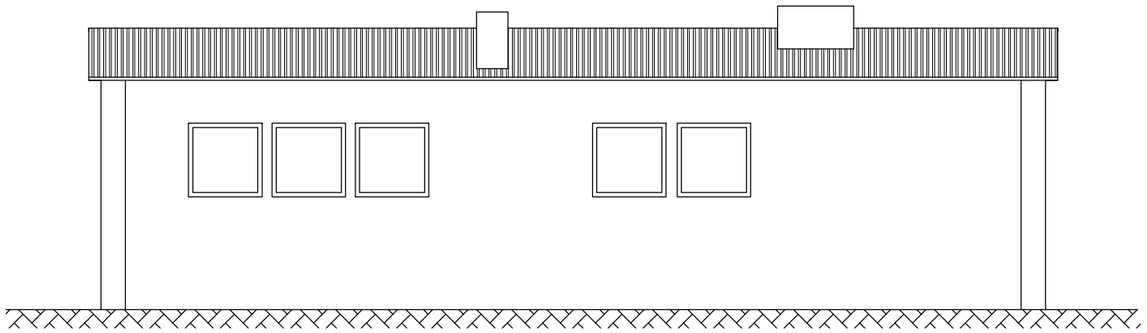

ELEWACJA ZACHODNIA

LEGENDA	
Naprawa pęknięć i rys za pomocą wklejek z prętów helikoidalnych	

Zadanie:	Modernizacja budynku przeznaczonego na magazyn sprzętu zakupionego w celu Ochrony Ludności i Obrony Cywilnej			Numer rysunku: 6
Adres:	Dz. o nr. ewid. gr. 44/8 obręb 2 Myślibórz			
Nazwa rysunku:	Widok elewacji - naprawa pęknięć ściany			Skala: 1:100
Inwestor:	Powiat Myśliborski, ul.Północna 15, 74-300 Myślibórz			
	IMIĘ I NAZWISKO	DATA:	NUMER UPRAWNIEŃ	PODPIS:
Opracował:	Paweł Kozanecki	Lipiec 2026	*ZAP/0147/PBKb/19* w specjalności konstrukcyjno-budowlanej	

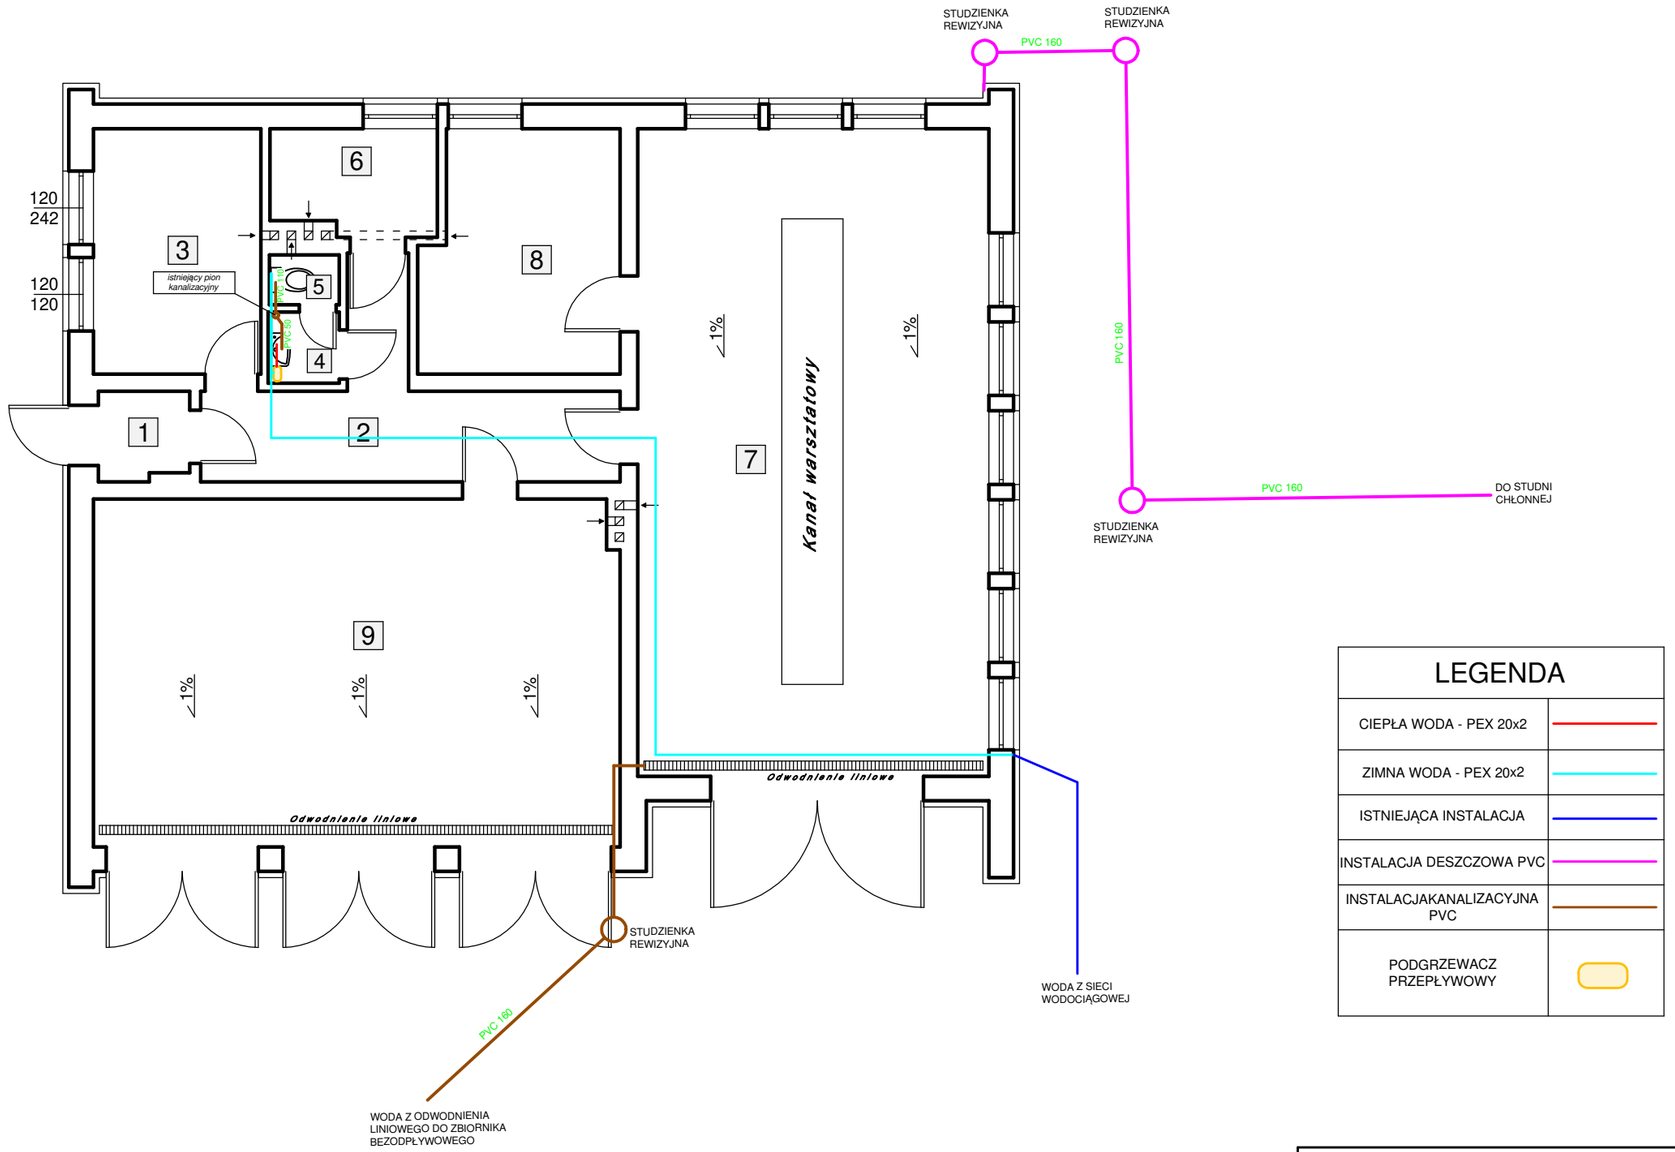

LEGENDA	
CIEPŁA WODA - PEX 20x2	
ZIMNA WODA - PEX 20x2	
ISTNIEJĄCA INSTALACJA	
INSTALACJA DESZCZOWA PVC	
INSTALACJAKANALIZACYJNA PVC	
PODGRZEWACZ PRZEPŁYWOWY	

Zadanie:	Modernizacja budynku przeznaczonego na magazyn sprzętu zakupionego w celu Ochrony Ludności i Obrony Cywilnej			Numer rysunku: 7
Adres:	Dz. o nr. ewid. gr. 44/8 obręb 2 Myślibórz			
Nazwa rysunku:	Rzut instalacji sanitarnych - projekt			Skala: 1:100
Inwestor:	Powiat Myśliborski, ul.Północna 15, 74-300 Myślibórz			
	IMIĘ I NAZWISKO	DATA:	NUMER UPRAWNIEŃ	PODPIS:
Opracował:	Paweł Kozanecki	Lipiec 2026	*ZAP/0147/PBKb/19* w specjalności konstrukcyjno-budowlanej	

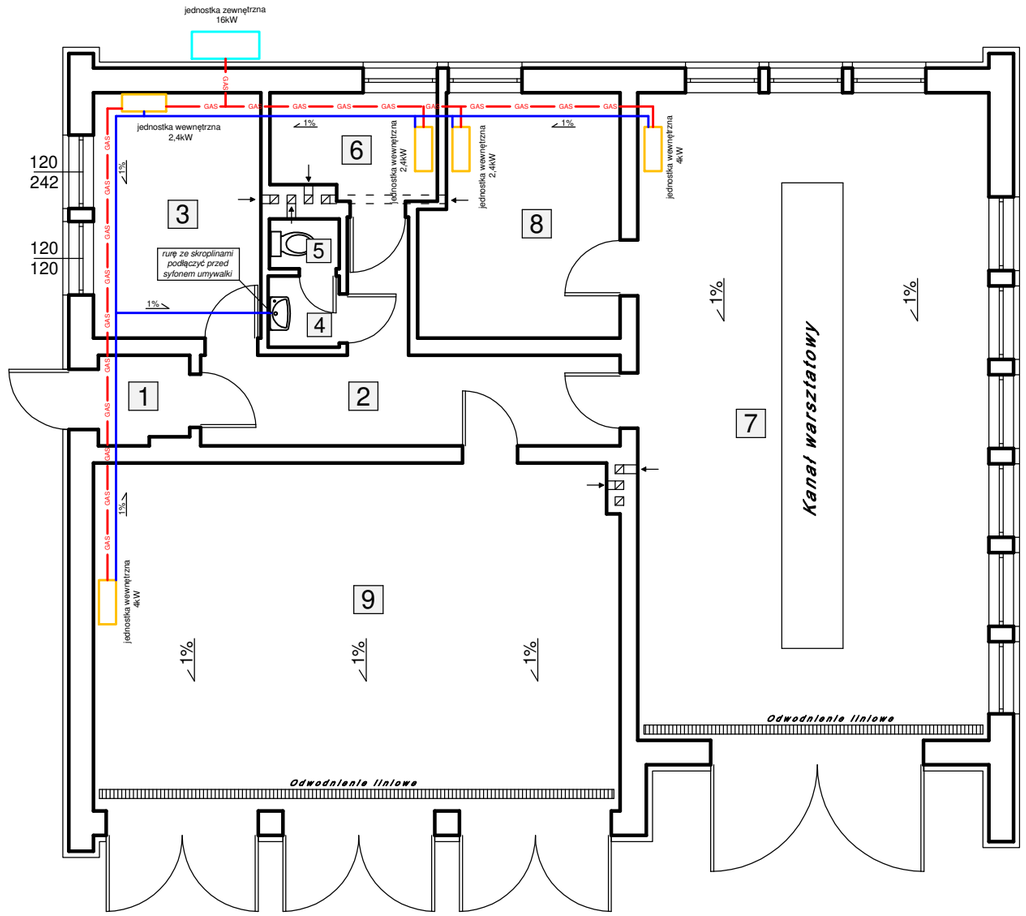

LEGENDA

INSTALACJA FREONOWA - CU	GAS — GAS
INSTALACJA SKROPLIN - PP Ø25	
JEDNOSTKA WEWNĘTRZNA	
JEDNOSTKA ZEWNĘTRZNA	

Zadanie:	Modernizacja budynku przeznaczonego na magazyn sprzętu zakupionego w celu Ochrony Ludności i Obrony Cywilnej			Numer rysunku: 8
Adres:	Dz. o nr. ewid. gr. 44/8 obręb 2 Myślibórz			
Nazwa rysunku:	Rzut instalacji klimatyzacji - projekt			Skala: 1:100
Inwestor:	Powiat Myśliborski, ul.Północna 15, 74-300 Myślibórz			
	IMIĘ I NAZWISKO	DATA:	NUMER UPRAWNIEŃ	PODPIS:
Opracował:	Paweł Kozanecki	Lipiec 2026	*ZAP/0147/PBKb/19* w specjalności konstrukcyjno-budowlanej	

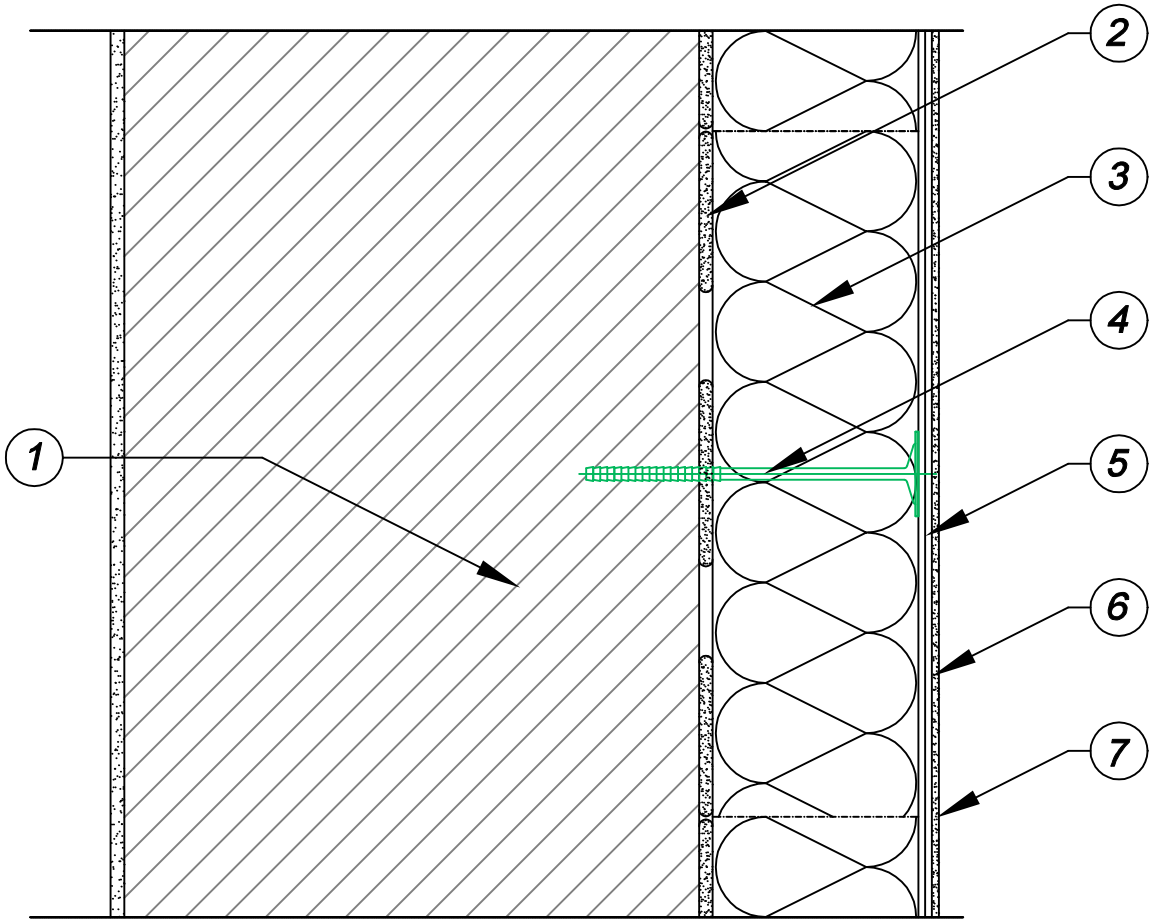

1. Ściana
- cegła ceramiczna i silikatowa na zaprawie cementowo - wapiennej
2. Mocowanie podstawowe
- Zaprawa uniwersalna do ociepleń
3. Izolacja termiczna
- styropian tradycyjny (EPS)gr. 10cm
4. Mocowanie dodatkowe
- łączniki mechaniczne (kołki) z trzpieniem wbijanym z tworzywa lub metalu, o średnicy talerzyka min 60 mm
5. Zaprawa klejowa zbrojona
- Zaprawa uniwersalna do ociepleń
- siatka zbrojąca
6. Podkładowa masa tynkarska

7. Tynk silikonowo-silikatowy

Zadanie:	Modernizacja budynku przeznaczonego na magazyn sprzętu zakupionego w celu Ochrony Ludności i Obrony Cywilnej			Numer rysunku: 9
Adres:	Dz. o nr. ewid. gr. 44/8 obręb 2 Myślibórz			
Nazwa rysunku:	Detal przekroju ściany			Skala:
Inwestor:	Powiat Myśliborski, ul.Północna 15, 74-300 Myślibórz			
	IMIĘ I NAZWISKO	DATA:	NUMER UPRAWNIEŃ	PODPIS:
Opracował:	Paweł Kozanecki	Lipiec 2026	*ZAP/0147/PBKb/19* w specjalności konstrukcyjno-budowlanej	

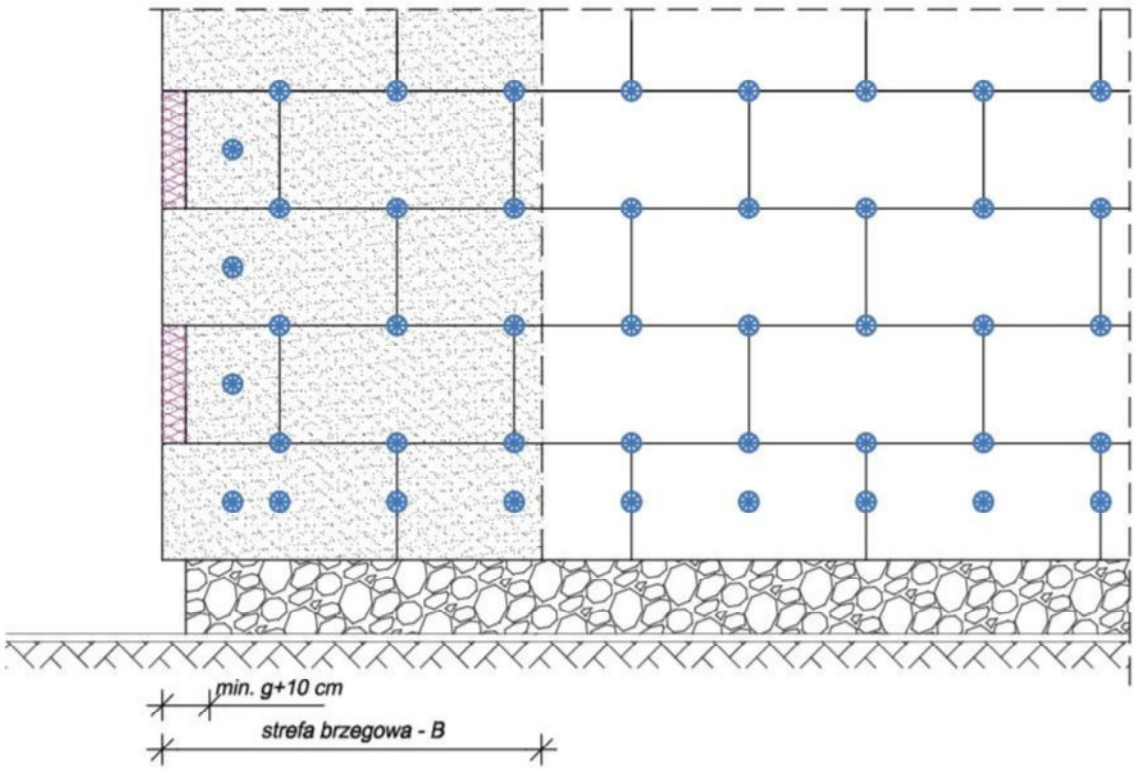

Wyznaczanie szerokości strefy brzegowej

Szerokość strefy brzegowej stanowi 1/8 długości najkrótszej wypukłej ściany zewnętrznej budynku lecz nie mniej niż 1,0 m i nie więcej niż 2,0 m, czyli

$B = \frac{1}{8}\ min(a1, a2, b1, b2)$ *i* $1{,}0 < B < 2{,}0$ *m*

g *- grubość płyty EPS, XPS*

Uwaga:
Ilość łączników zależy od wielkości obciążenia wiatrem i każdorazowo powinna wynikać z projektu ocieplenia

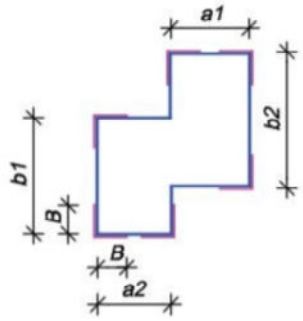

Nr 1.2.1 Układ płyt i kołkowania dla płyt EPS i XPS - przykład

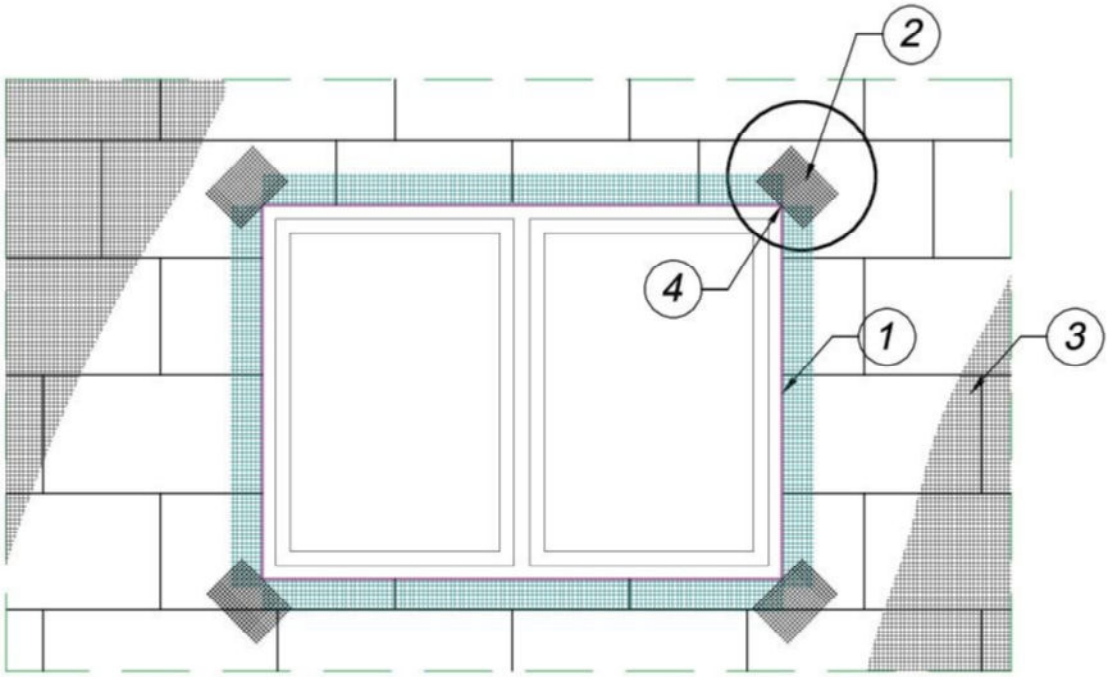

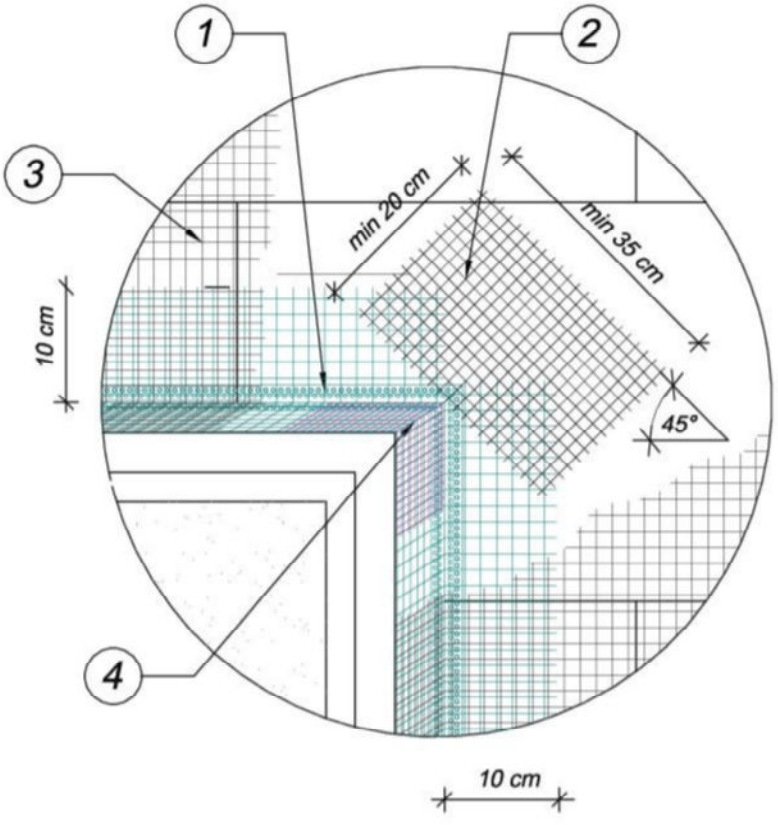

KOLEJNOŚĆ WKLEJANIA SIATEK ZBROJĄCYCH

1. *Ułożenie profili narożnych z wtopionymi siatkami zbrojącymi*
2. *Ułożenie siatek zbrojących diagonalnie naroża otworów*
3. *Ułożenie powierzchniowych siatek zbrojących*
4. *Ułożenie siatek zbrojących wewnętrzne narożniki otworów*

Nr 1.2.4 Układ siatek zbrojących wokół otworów

Zalecana instalacja dodatkowych łączników mechanicznych wokół otworów okiennych i drzwiowych

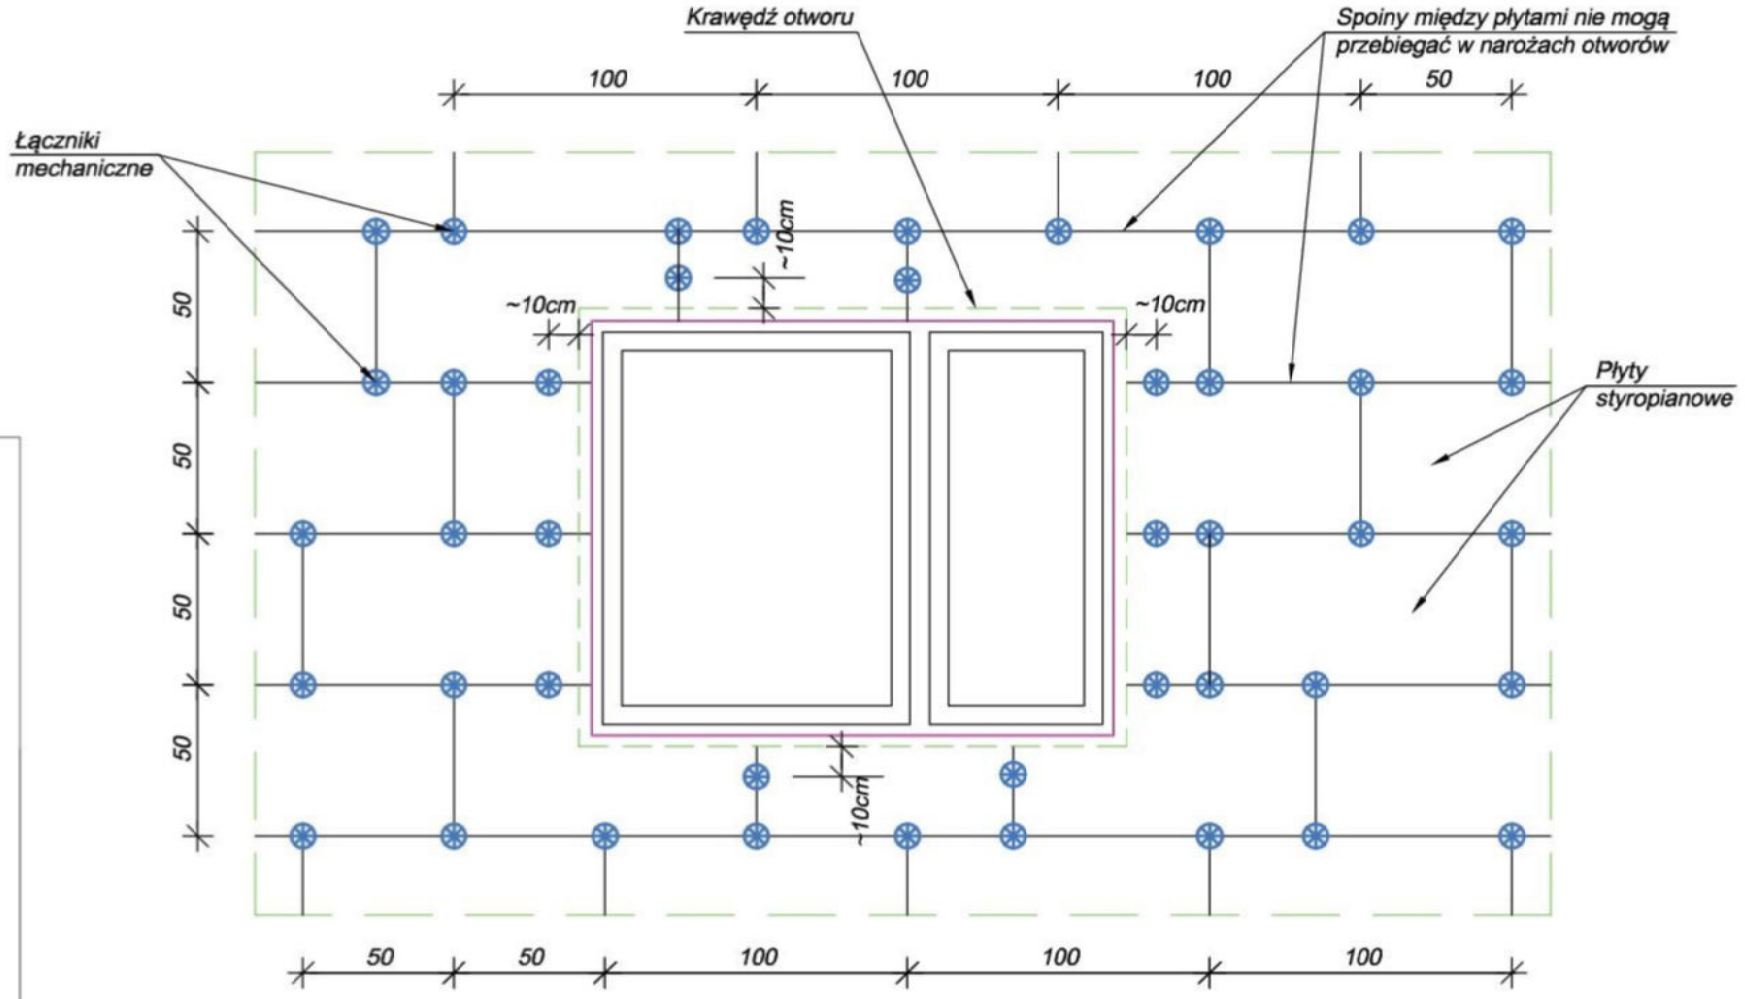

Nr 1.2.5 Układ płyt i kołkowania wokół otworów - przykład

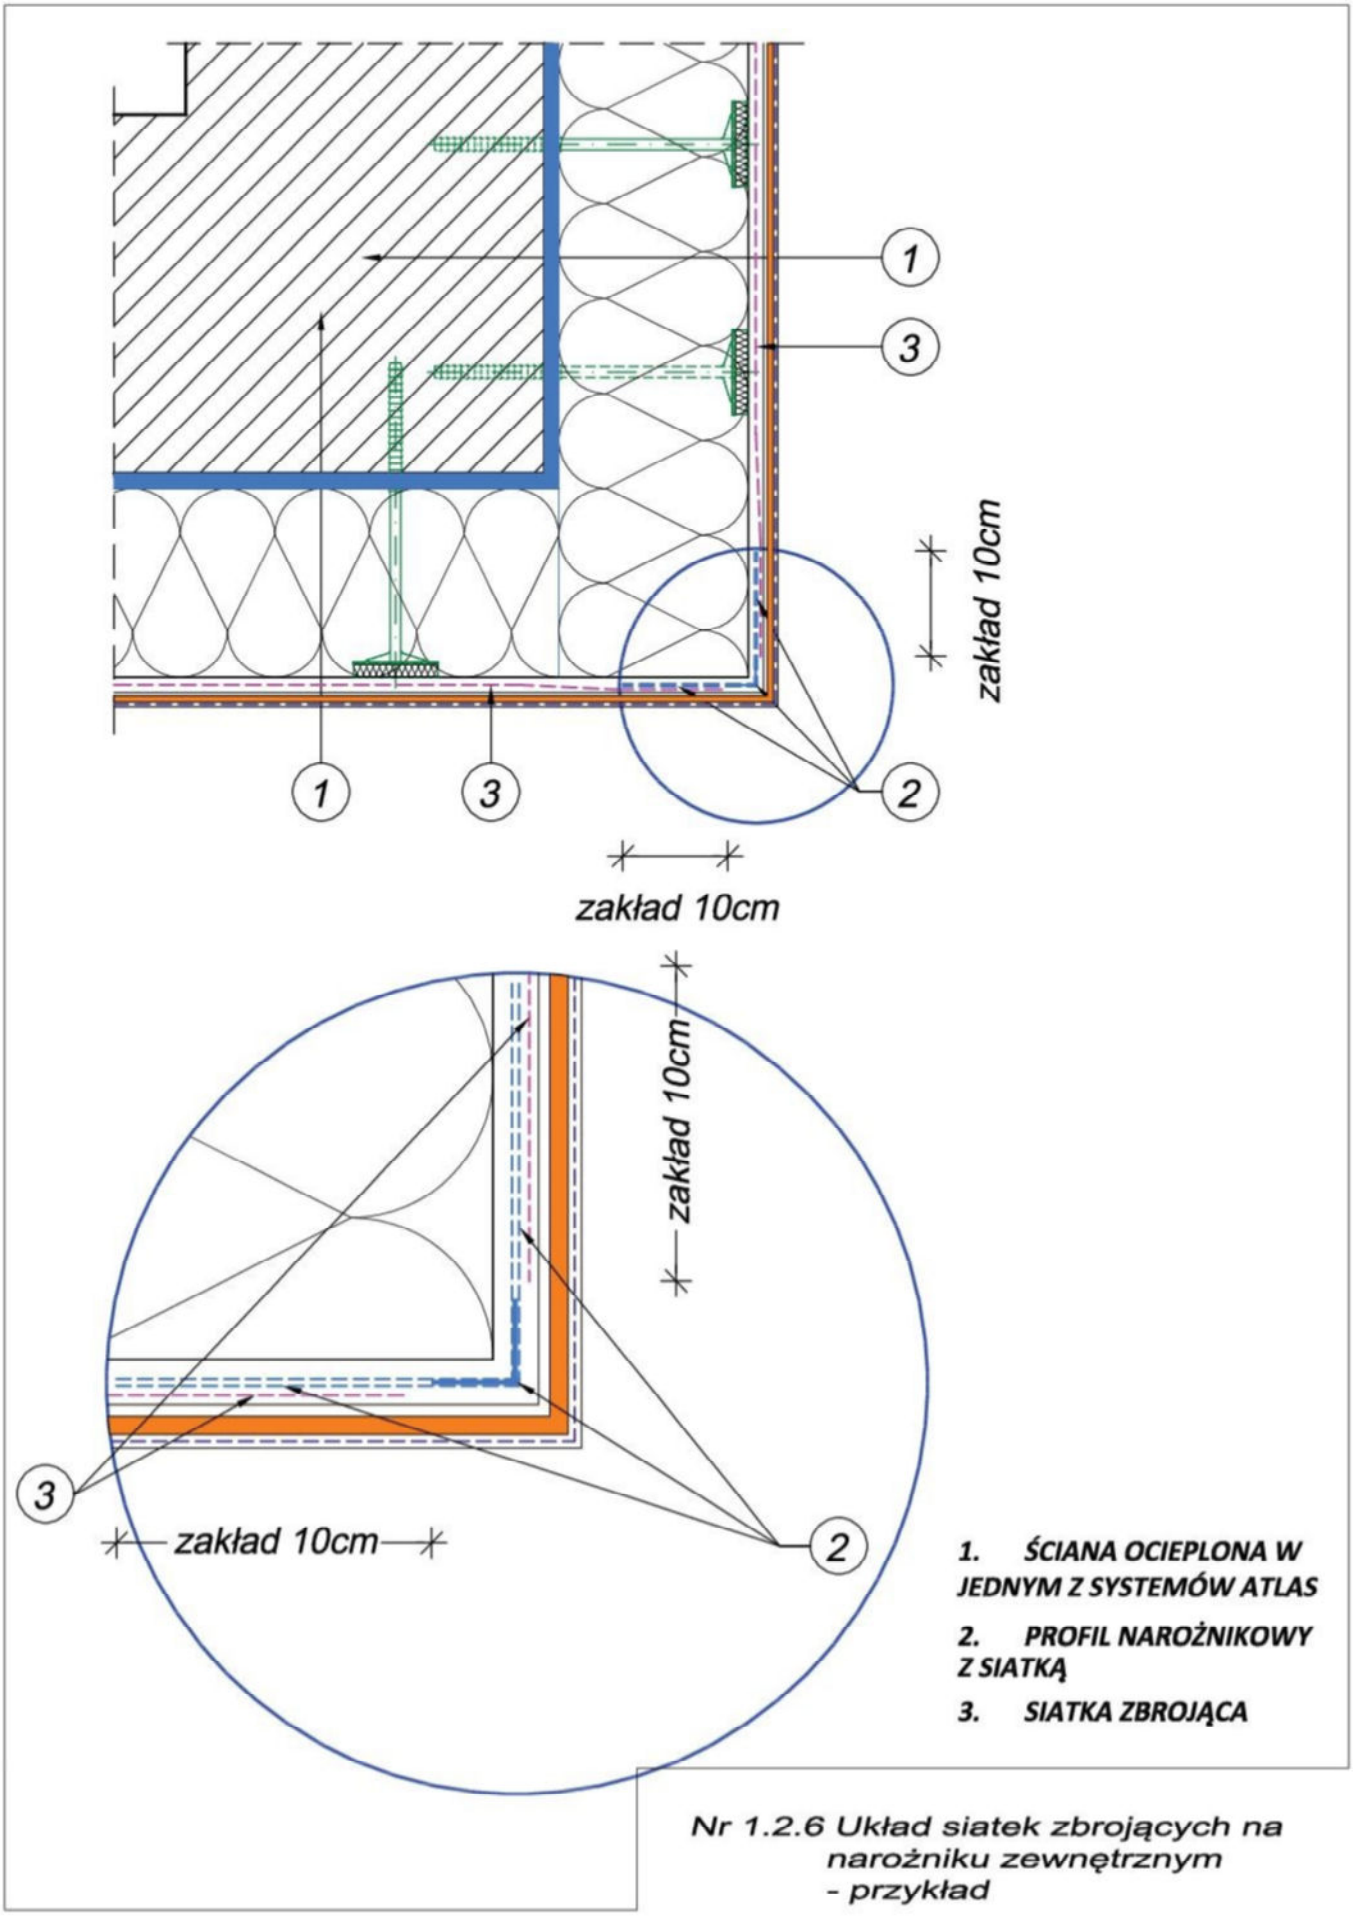

1. ŚCIANA OCIEPLONA W JEDNYM Z SYSTEMÓW ATLAS
2. PROFIL NAROŻNIKOWY Z SIATKĄ
3. SIATKA ZBROJĄCA

Nr 1.2.6 Układ siatek zbrojących na narożniku zewnętrznym - przykład

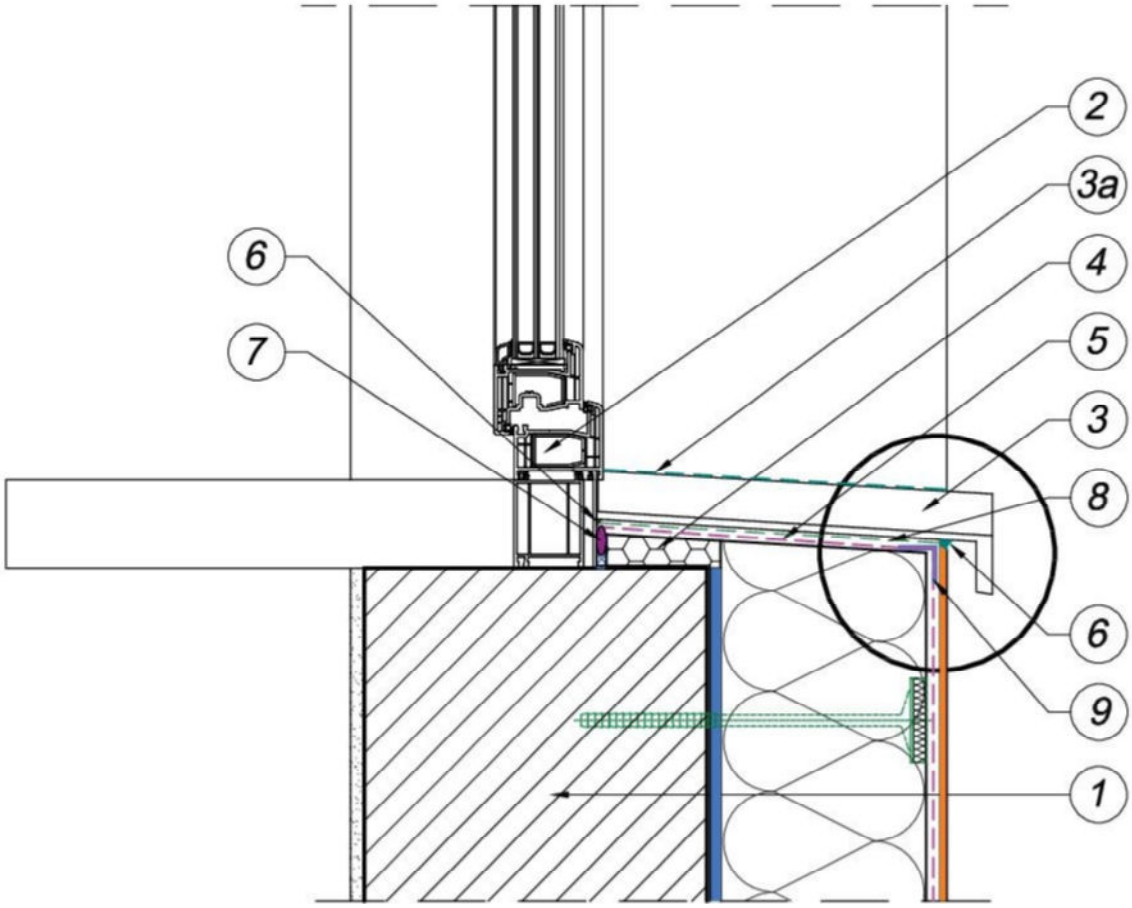

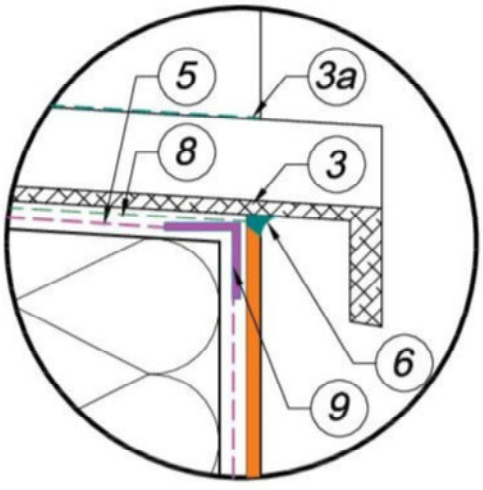

1. ŚCIANA OCIEPLONA W JEDNYM Z SYSTEMÓW ATLAS

2. OKNO COFNIĘTE WZGLĘDEM LICA ŚCIANY

3. PARAPET ZEWNĘTRZNY

3a.USZCZELNIENIE PARAPETU NA POŁĄCZENIU Z TYNKIEM

4. WYPEŁNIENIE UZUPEŁNIAJĄCE
- *STYROPIAN EPS*

5. ZAPRAWA DO WYKONYWANIA WARSTWY ZBROJONEJ Z WTOPIONĄ SIATKĄ ZBROJĄCĄ

6. USZCZELNIACZ ELASTYCZNY

7. SZNUR DYLATACYJNY

8. KLEJ DO PARAPETÓW

9. PROFIL NAROŻNIKOWY

Nr 1.3.2 Ocieplenie muru podokiennego z oknem cofniętym z wykorzystaniem profilu narożnikowego

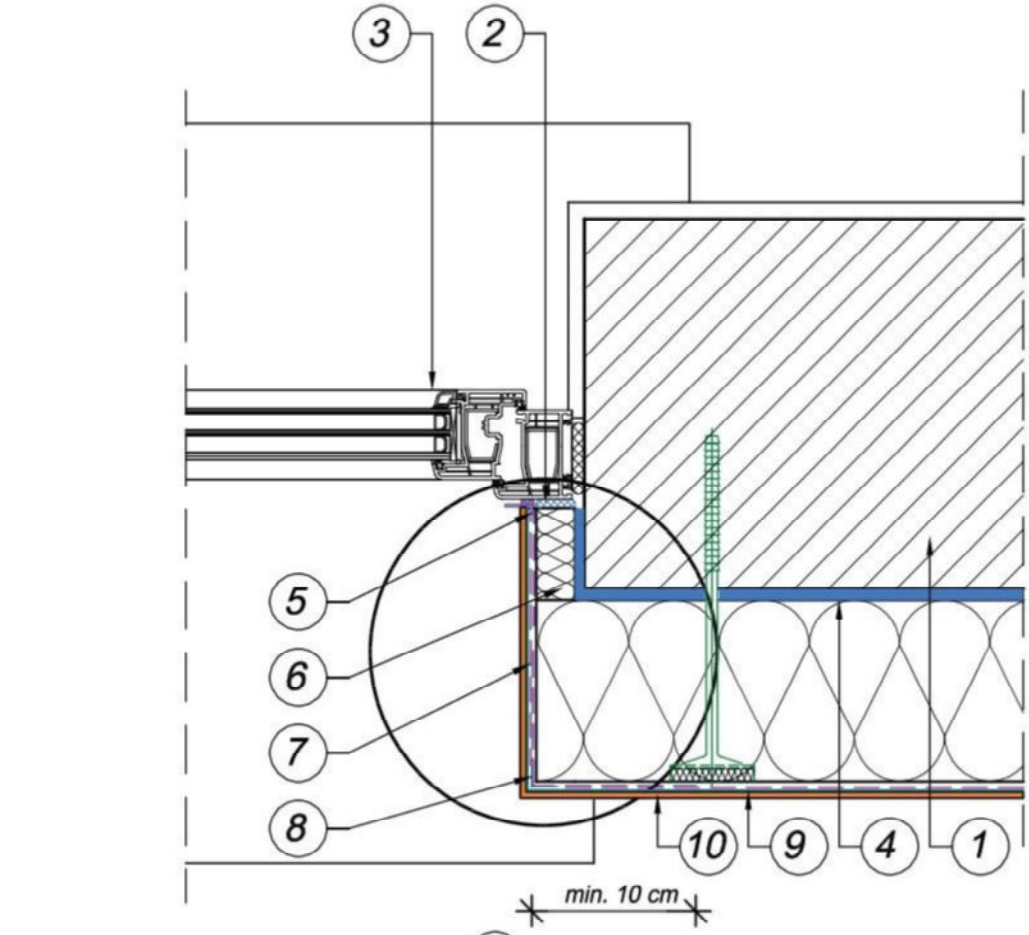

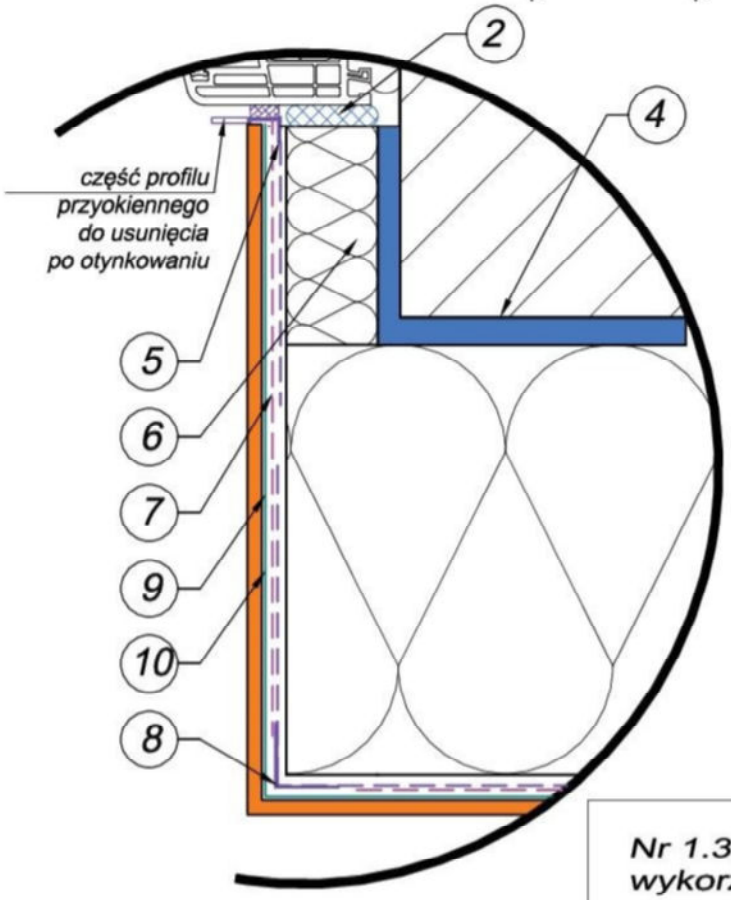

1. ŚCIANA OCIEPLONA
2. PIANKA NISKO ROZPRĘŻNA (OPCJONALNIE)
3. OKNO COFNIĘTE WZGLĘDEM LICA ŚCIANY
4. KLEJ DO MOCOWANIA PŁYT IZOLACJI TERMICZNEJ
5. PROFIL PRZYOKIENNY Z SIATKĄ ZBROJĄCĄ
6. WYPEŁNIENIE UZUPEŁNIAJĄCE ZE STYROPIANU EPS
7. ZAPRAWA DO WYKONYWANIA WARSTWY ZBROJONEJ Z WTOPIONĄ SIATKĄ ZBROJĄCĄ
8. PROFIL NAROŻNIKOWY Z SIATKĄ
9. PREPARAT GRUNTUJĄCY POD WYPRAWĘ TYNKARSKĄ
10. WYPRAWA TYNKARSKA

Nr 1.3.6 Oscieże cofnięte ocieplone z wykorzystaniem profilu przokiennego

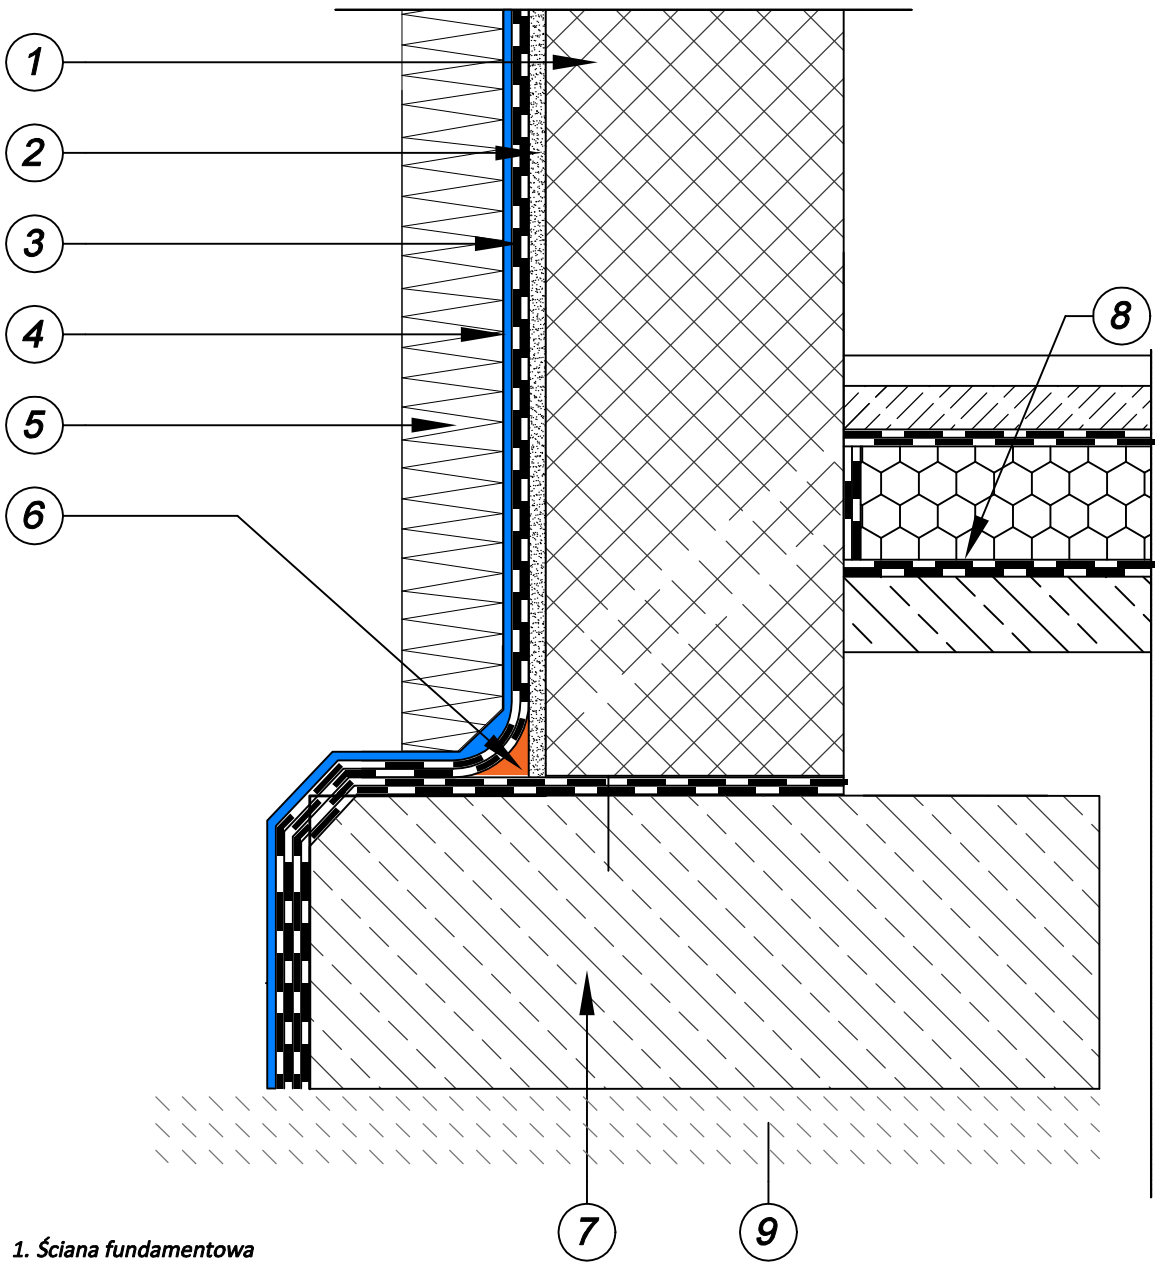

1. *Ściana fundamentowa*
2. *Tynk tradycyjny*
3. *Hydroizolacja ściany fundamentowej - polimerowo-bitumiczna masa KMB (min. 2 warstwy)*
4. *Klej do płyt termoizolacyjnych*
5. *Termoizolacja - polistyren ekstrudowany XPS - grubość wg obliczeń termicznych*
6. *Faseta o promieniu 4-6 cm, z zaprawy montażowej*
7. *Fundament*
8. *Hydroizolacja posadzki - folia PE 0,3mm*
9. *Podłoże (chudy beton, ubity piasek)*

Nr 6.4 Połączenie izolacji płyty dennej z izolacją ściany - czasowe obciążenie wodą zalegającą