


obręb: 0014 Zawada, 180304_2 gm. Dębica, woj.podkarpackie

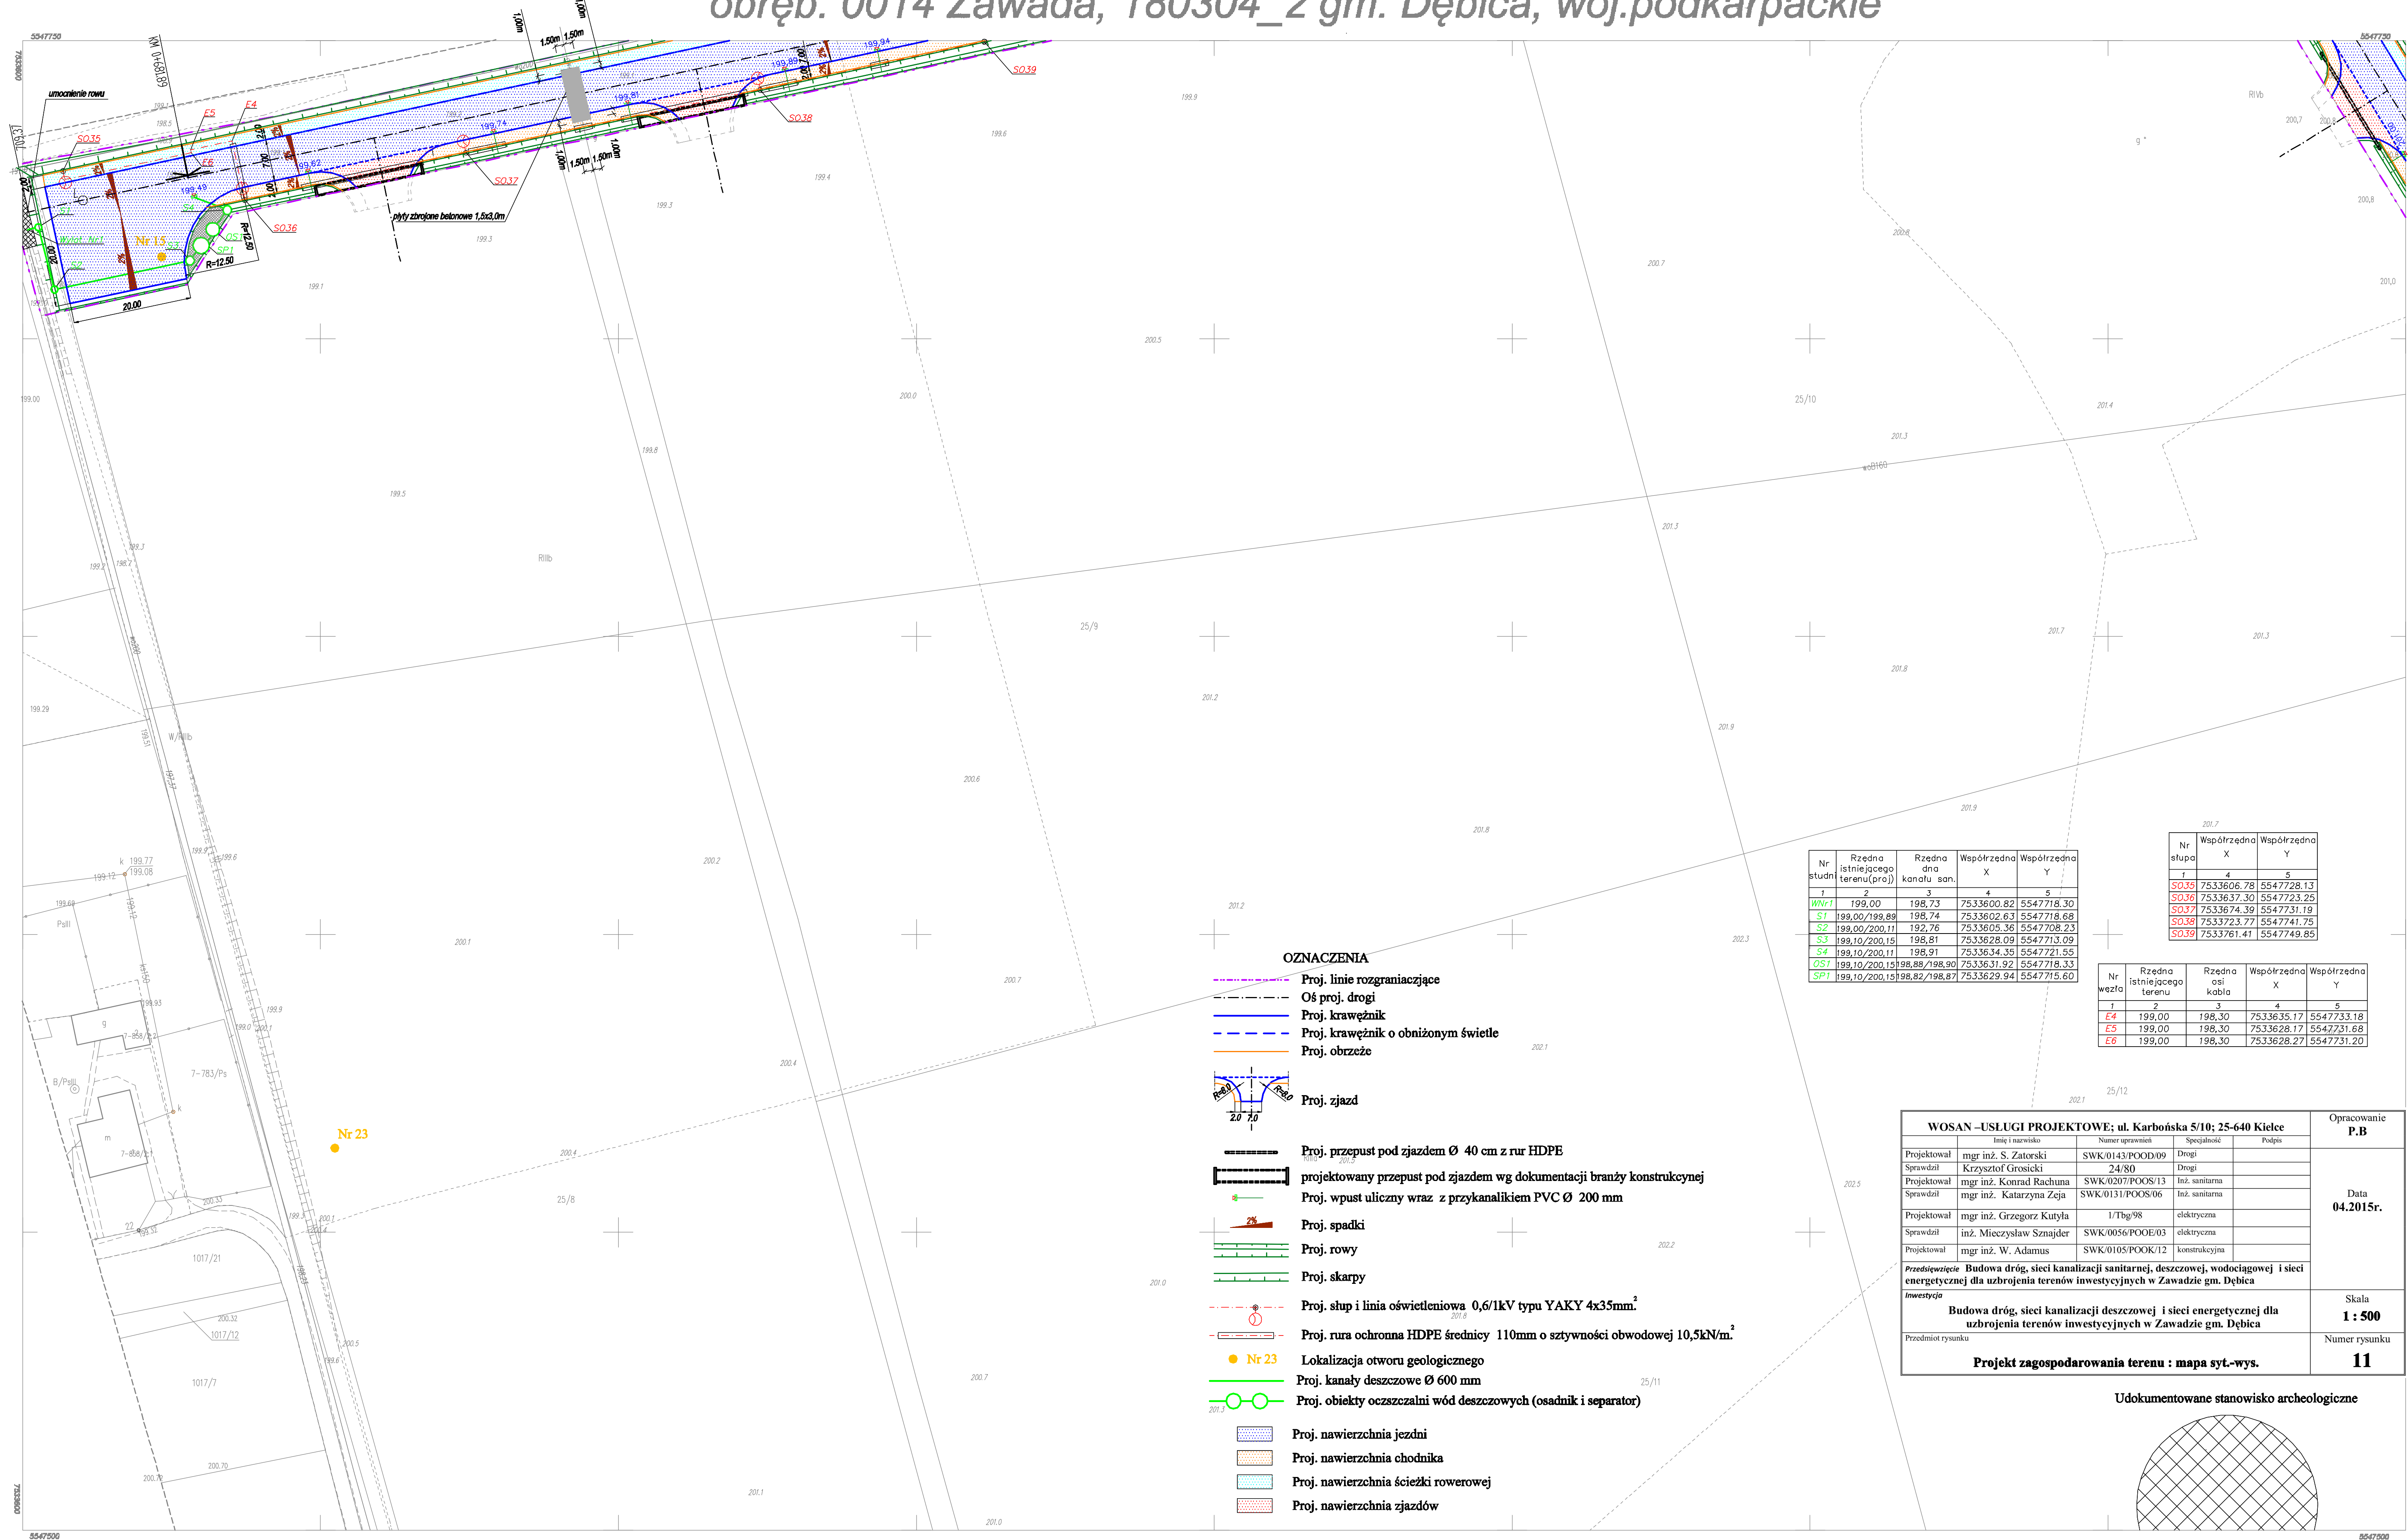

7.125.25.12.1.3

1:500

Sprawdzono z materiałami ZUDP w Dębicy
Wnieiono projektowane, uzgodnione lokalizacje
i trasy urządzeń podziemnych-szt.
GK.IV.66302-3.819 20/16, dn. 20/16

Z up. STAROSTY
mgr inż. ~~Elżbieta~~ Frankowska
INSPEKTOR
w Wydziale Geodezji Kartografii i Katastru

MAPA DO CELÓW PROJEKTOWYCH

wykonana w Czerwcu 2014 r. przez

"GEO-SERVICE"

Usługi Geodezyjno-Kartograficzne

4

GEO-SERVICE

Usługi Geodezyjno-Kartograficzne

39-120 SĘDZISZÓW, MŁP

NIP 792-121-20-54, Regon 650156240

Kierownik Grupy Robót :

~~GEODETA UPRAWNIENY~~
~~Władysław Sławiczek~~
~~nr uprawnień 5161~~

Władysław Bartoś

A diagram of a rectangle with vertices labeled with IP addresses. The top-left vertex is labeled 7.125.25.12.1.1, the top-right vertex is labeled 7.125.25.12.1.4, the bottom-left vertex is labeled 7.125.25.11.2.4, and the bottom-right vertex is labeled 7.125.25.12.3.1.

Powstała na podstawie obowiązującej mapy zasadniczej w skali 1:2000
oraz pomiaru bezpośredniego,
Nr Kancelaryjny roboty : GK.6842.5.17.2014
Granice uwidoczniono wg stanu ewidencyjnego
Układ współrzędnych płaskich "2000", Układ wysokości "Krasnoztadt 60"
Służebności gruntuowych nie badano
Stan na czerwiec 2014r.

Pozwolenie jest, za niniejszego dokument został opracowany w wyniku pr. geologicznych i kartograficznych. Wzrosty rezultaty zawiera opisu techniczny wpisane do ewidencji materiałów państwowego zasobu geologicznego i kartograficznego	
Organ prowadzący państwowy zasób geologiczny i kartograficzny	STAROSTA DĘBICKI
Identyfikator ewidencji: materiał zasobu - oparta na lokalizacji	P.1803.2014. 2305
Data wpisania opisu technicznego do ewidencji materiałów zasobu	01 SIE. 2014
Imię, nazwisko i podpis osoby reprezentującej organ	Z up. STAROSTY

INSPECTOR