
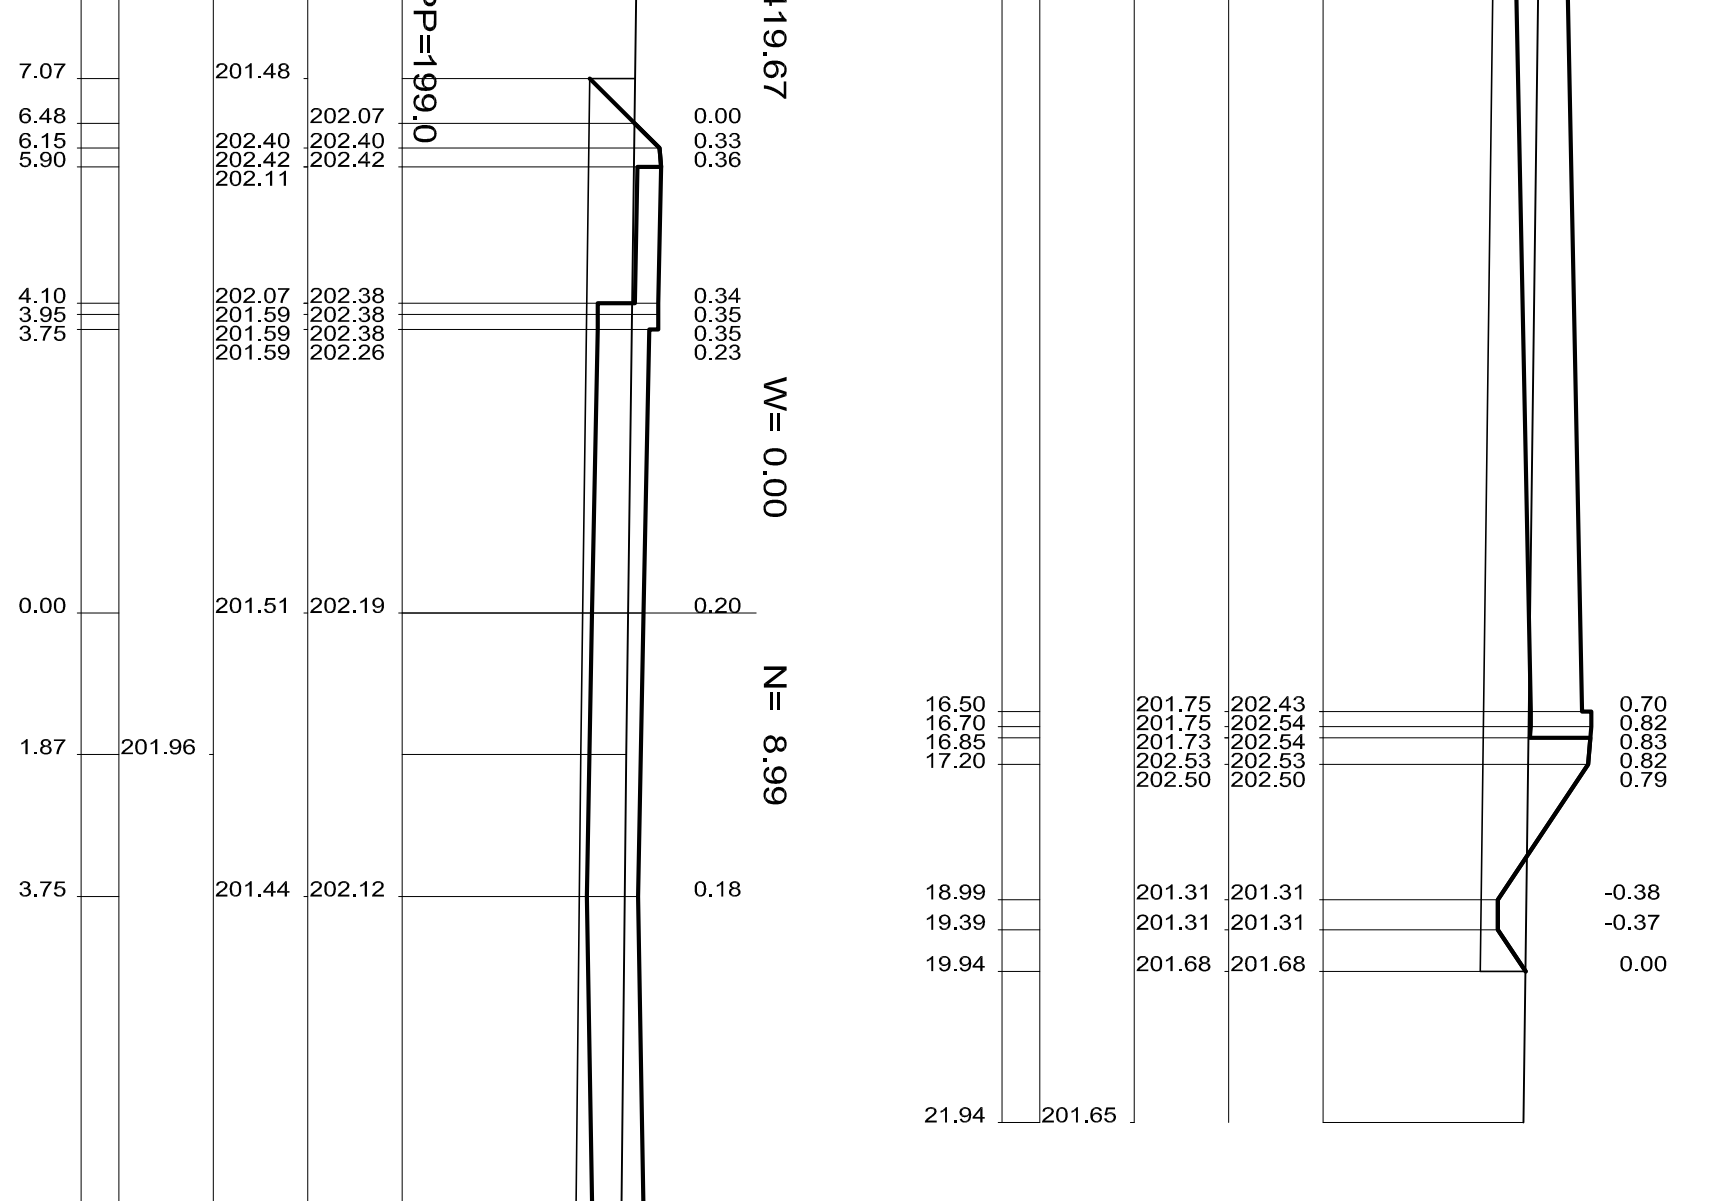
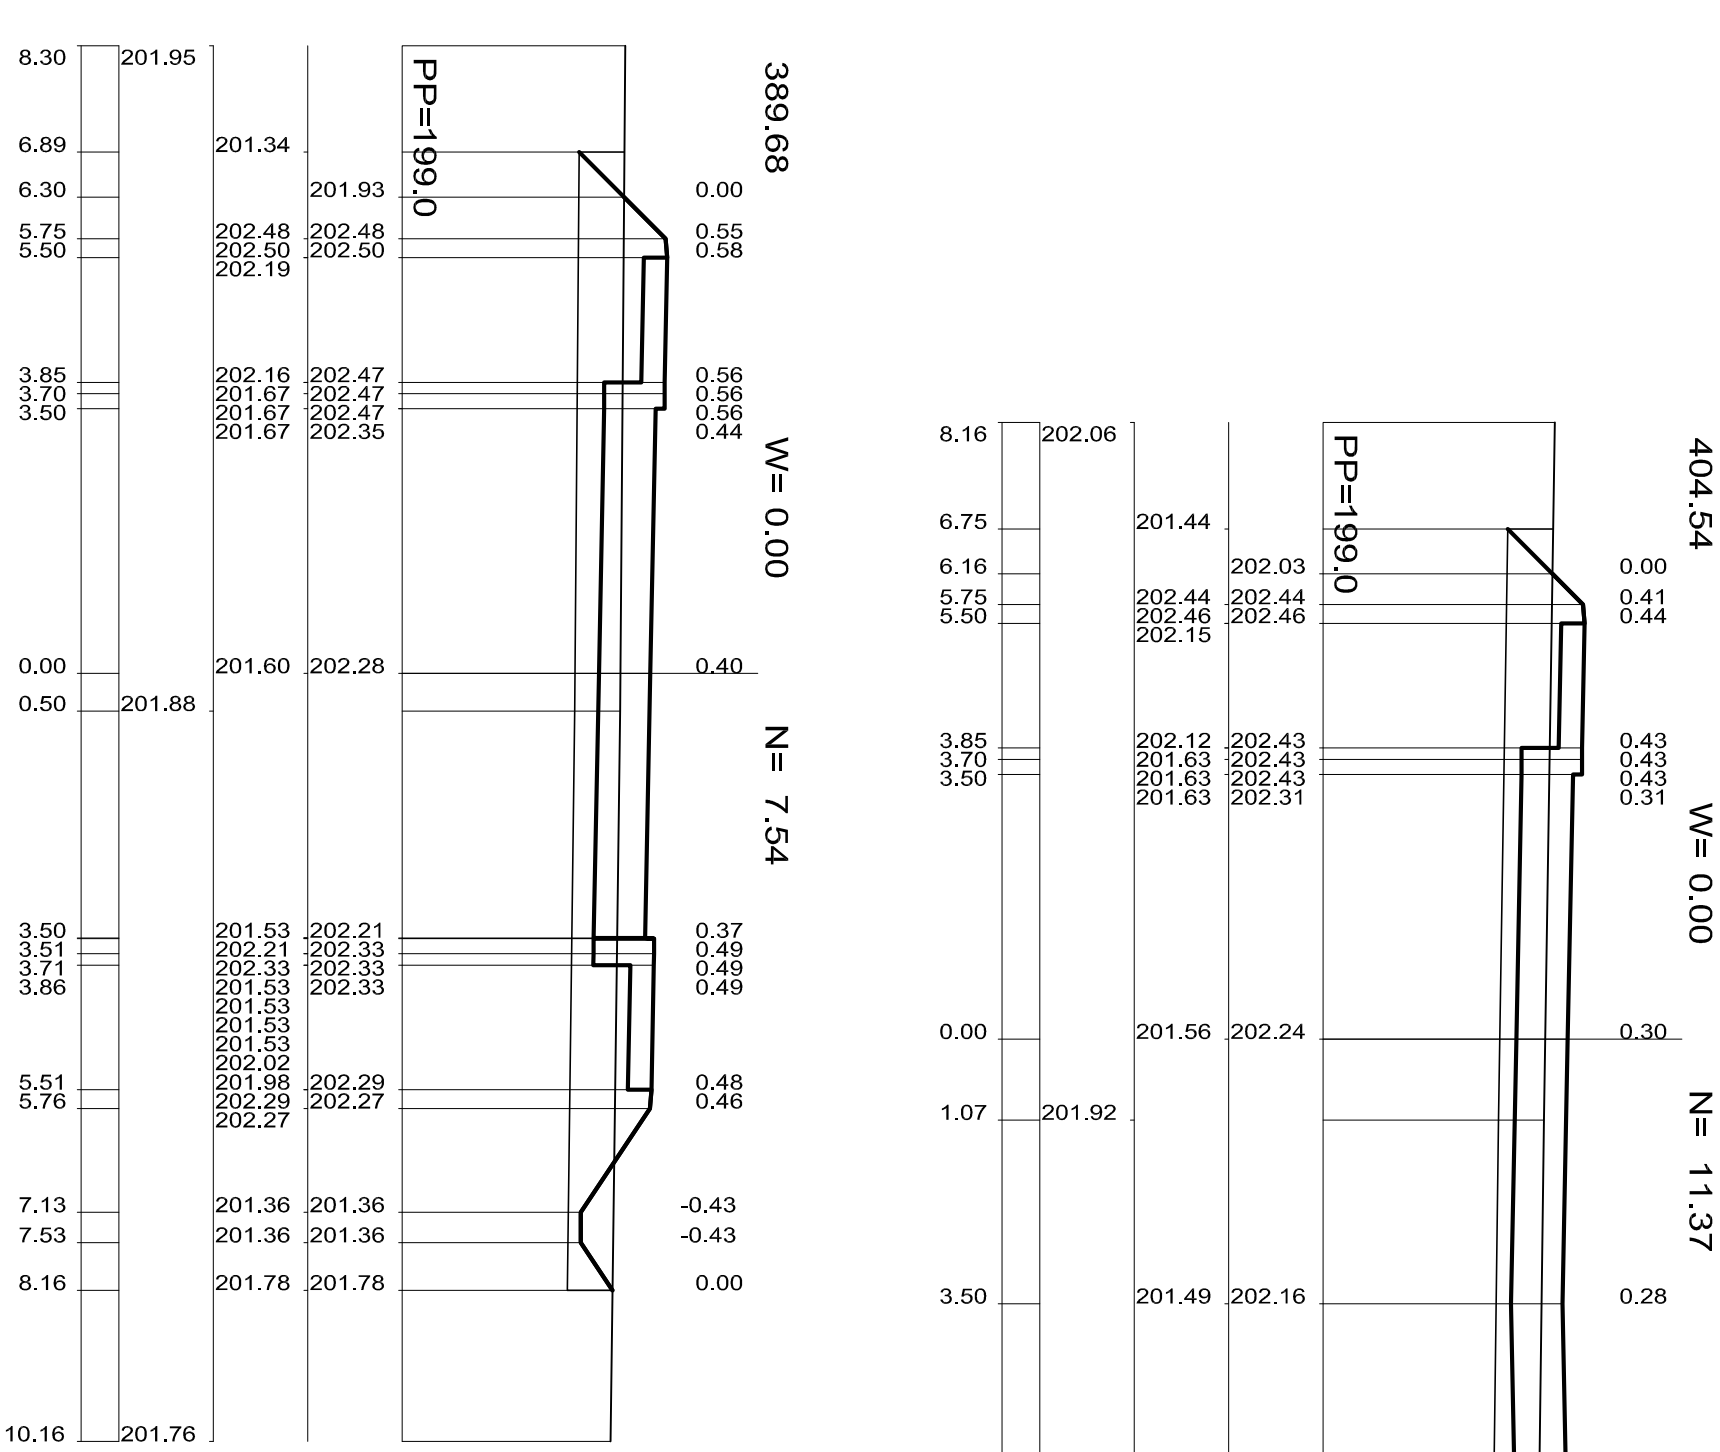
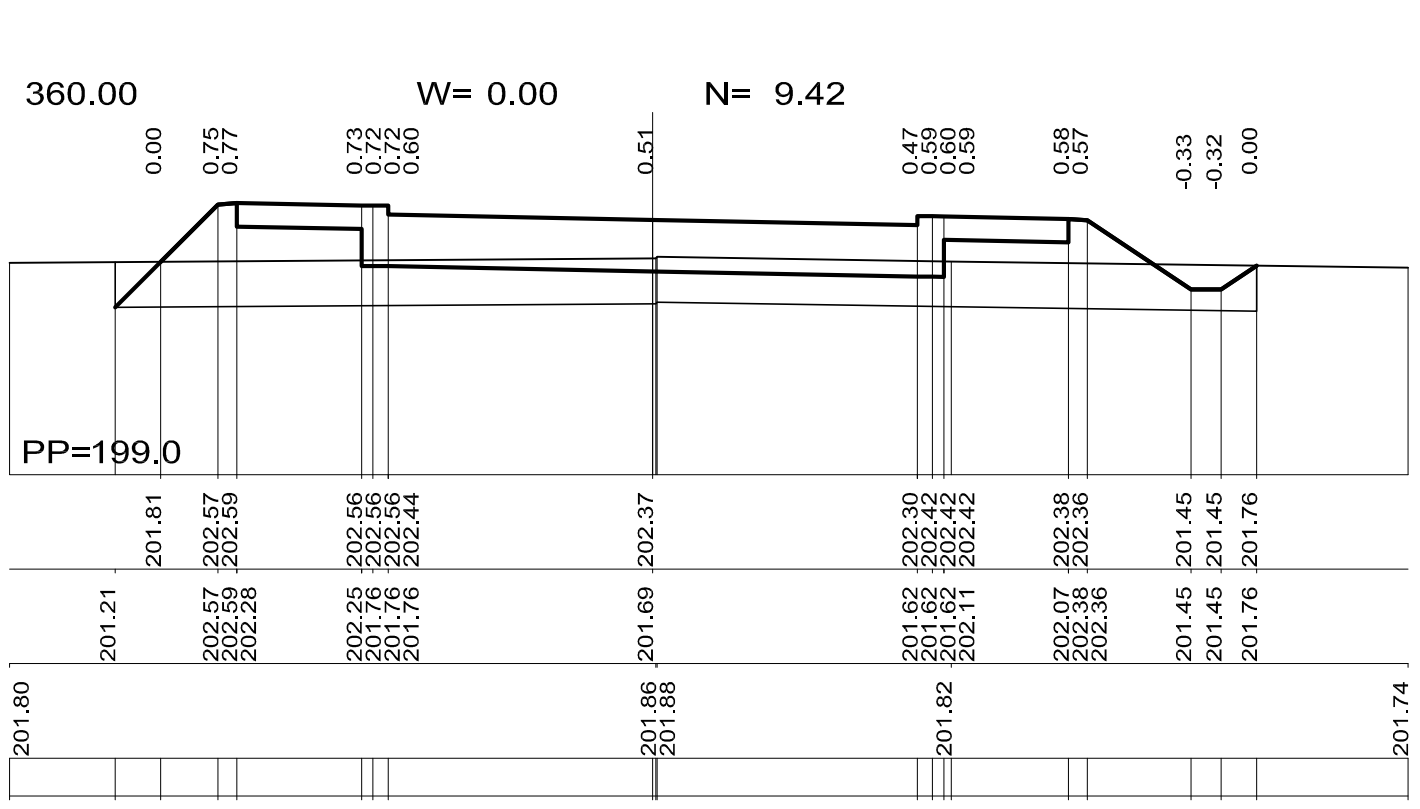
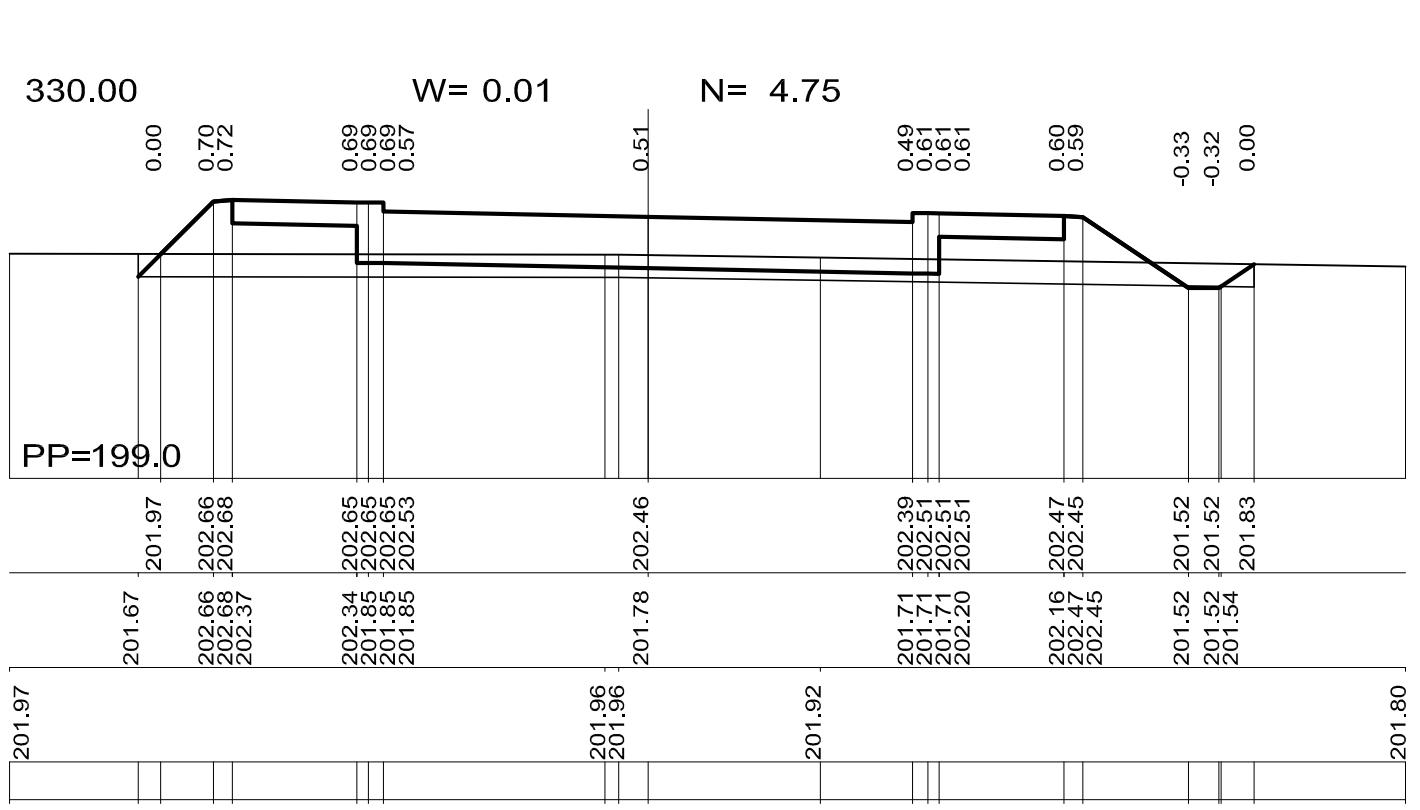
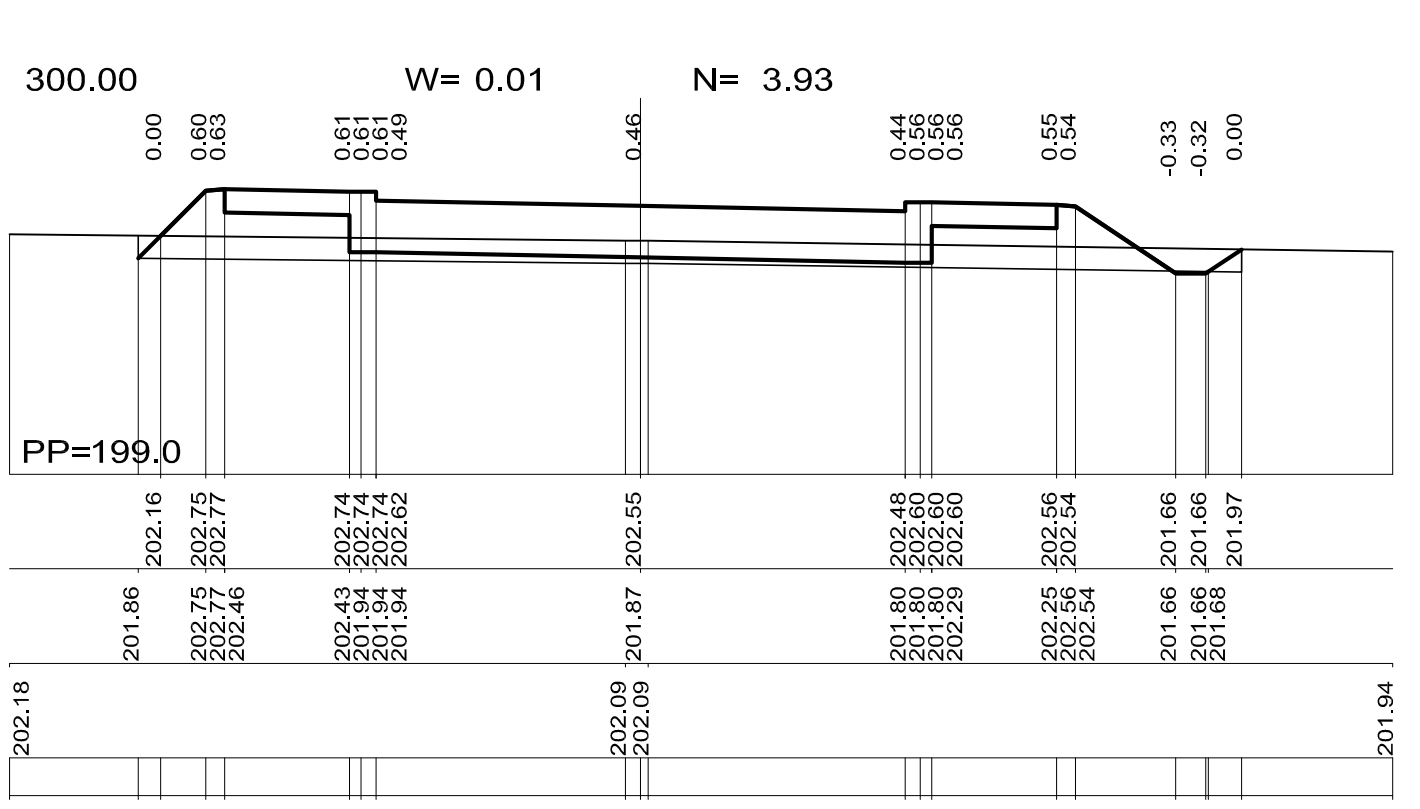
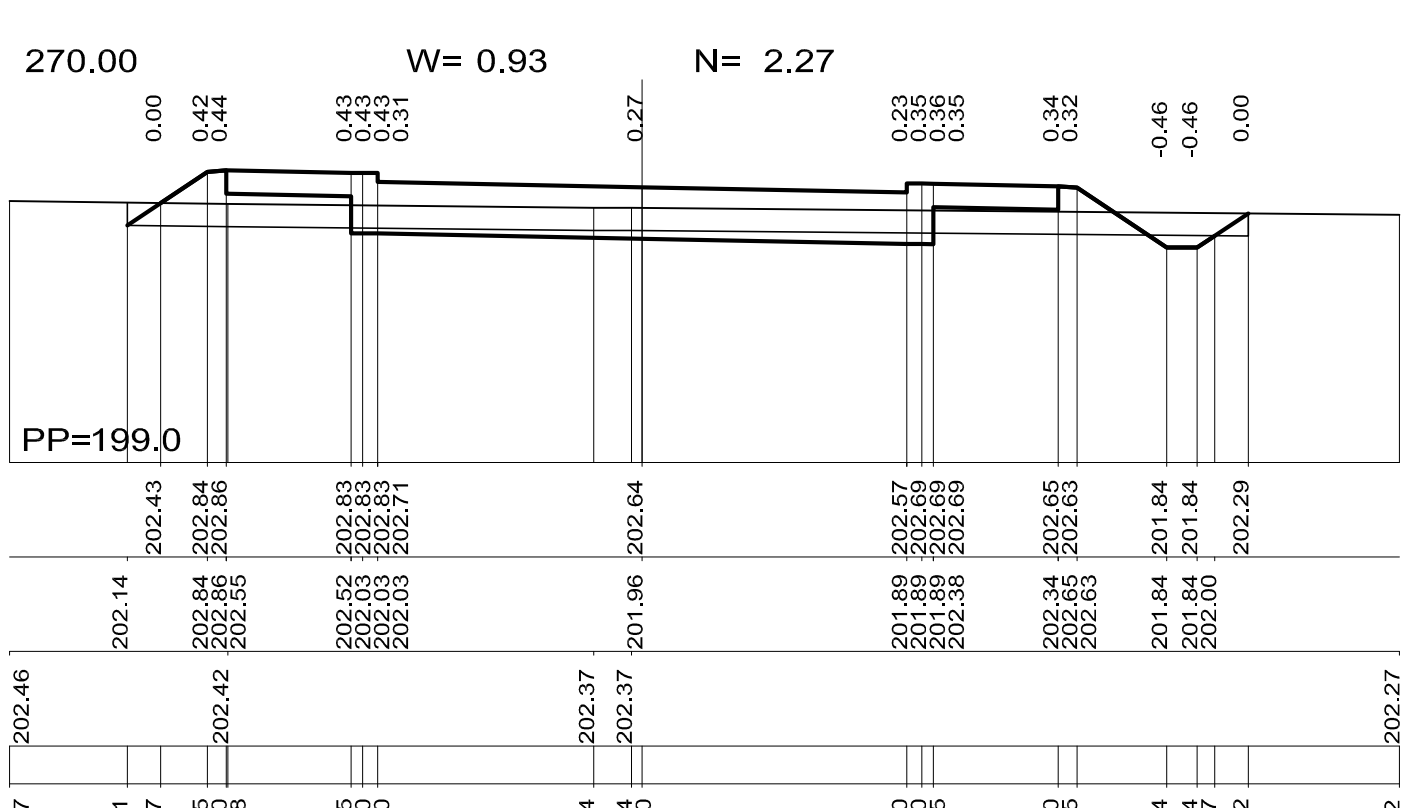
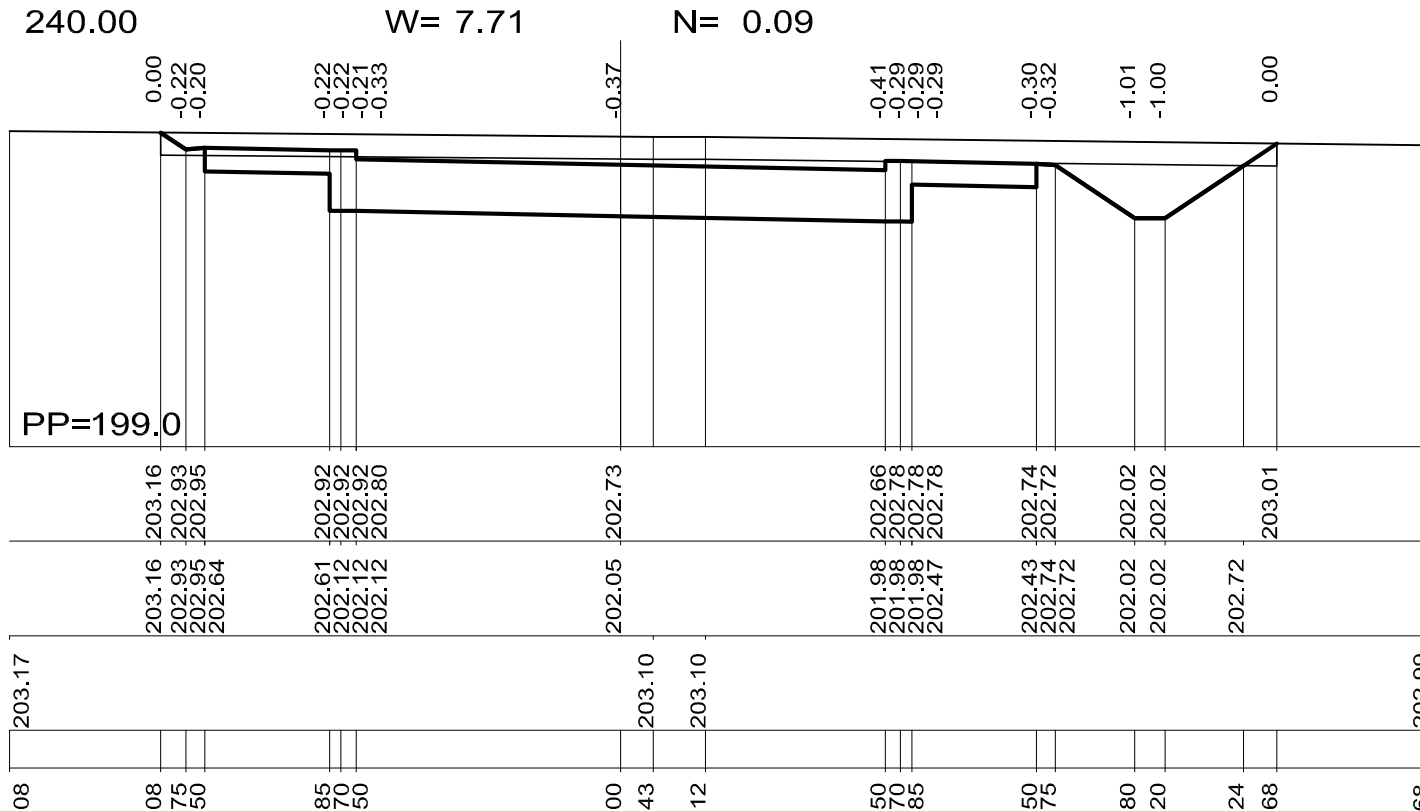


DROGA D3

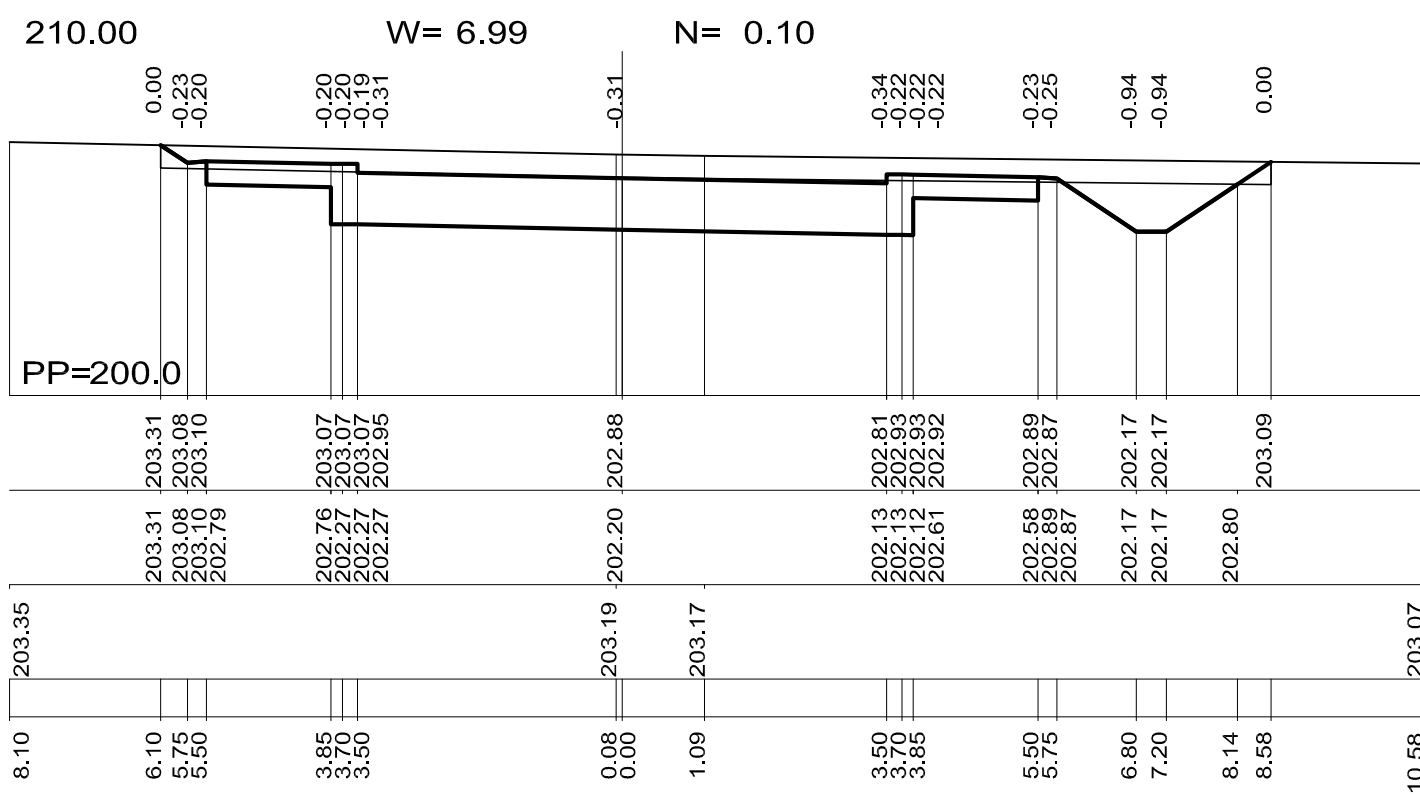

WOSAN - ULICA PROJEKTOWE, ul. Karłowicza 5/10, 25-640 Kielec					
				1 : 100	
Budowa drogi, sieci kanalizacji sanitarnej, deszczowej, wodociągowej i sieci energetycznej dla uzbrojenia terenów inwestycyjnych w Zawładze Gm. Dębica Inwestycja Budowa drogi, sieci kanalizacji deszczowej i sieci energetycznej dla uzbrojenia terenów inwestycyjnych w Zawładzie gm. Dębica Przebieg linii graniculi					
Przekroje poprzeczne - droga D3				4.7	