
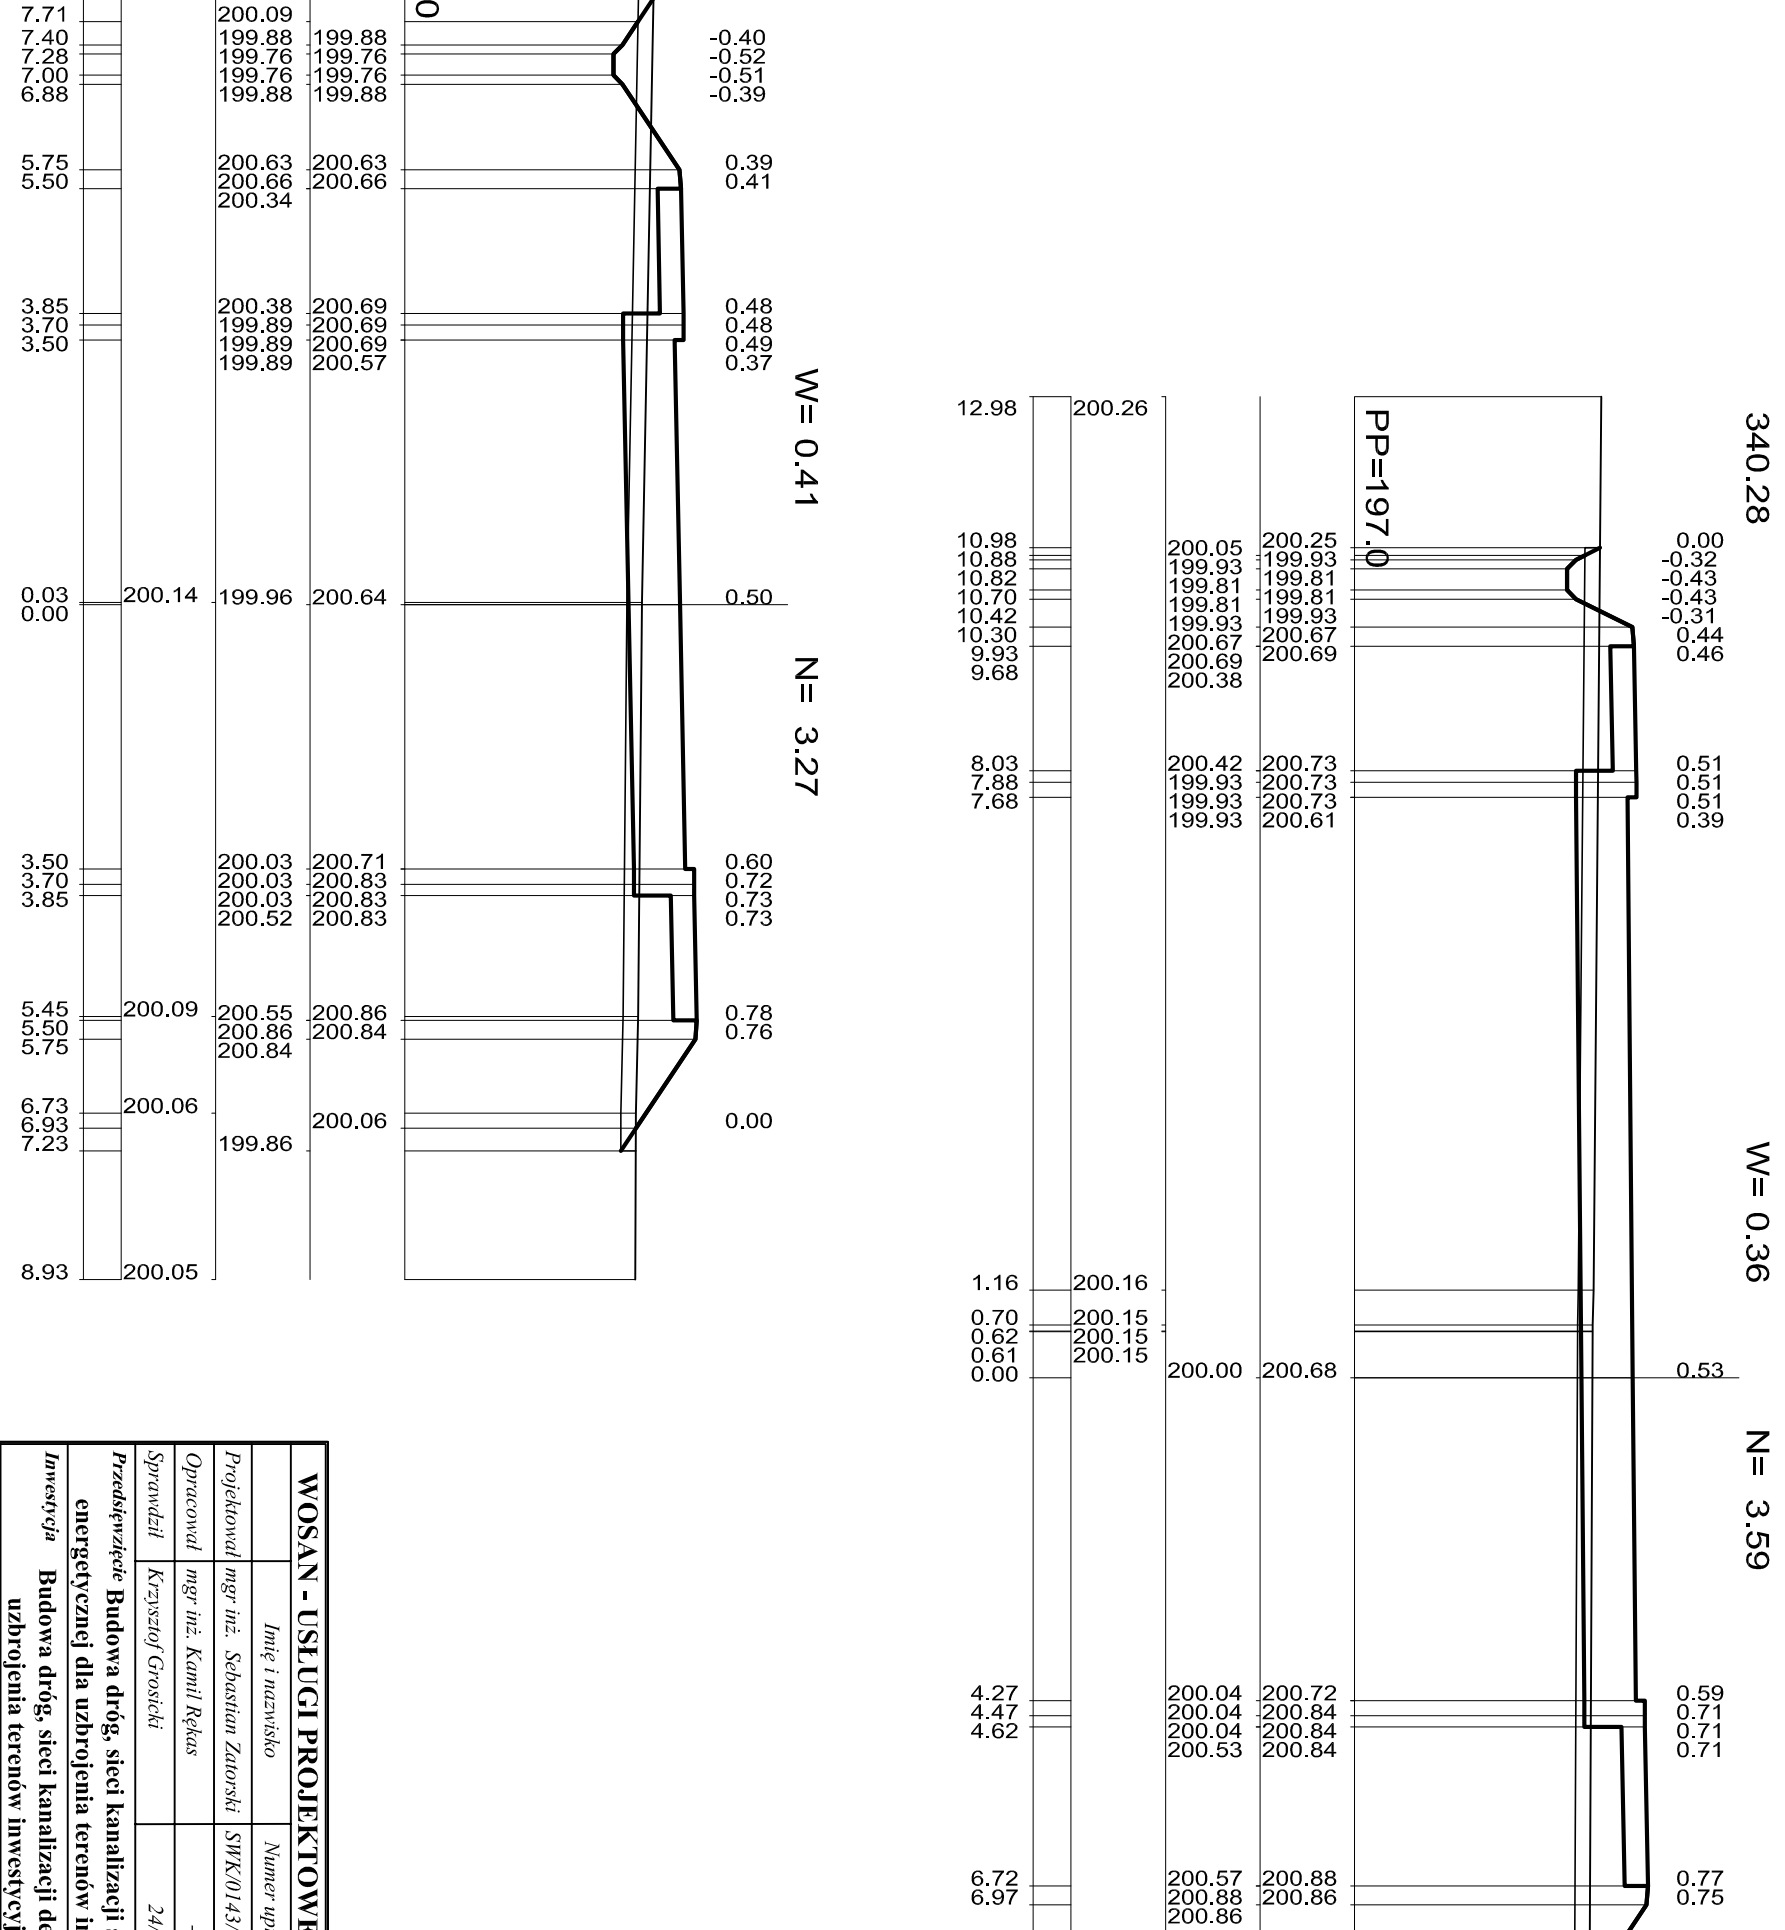
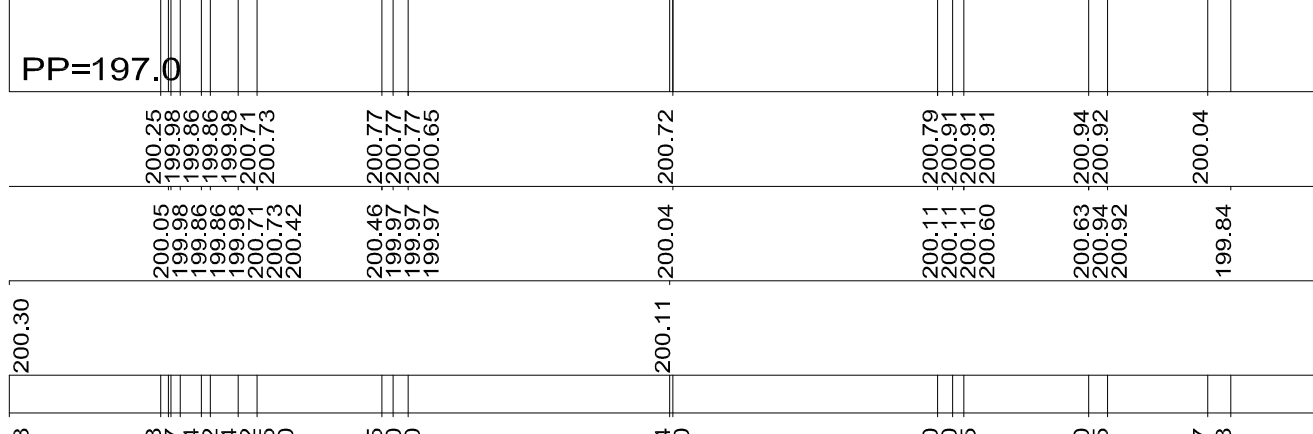
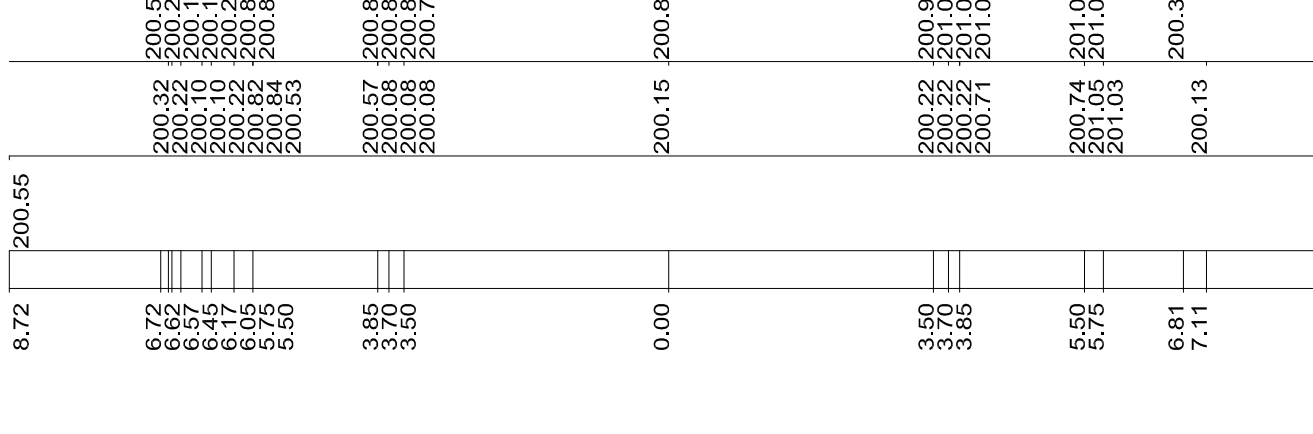
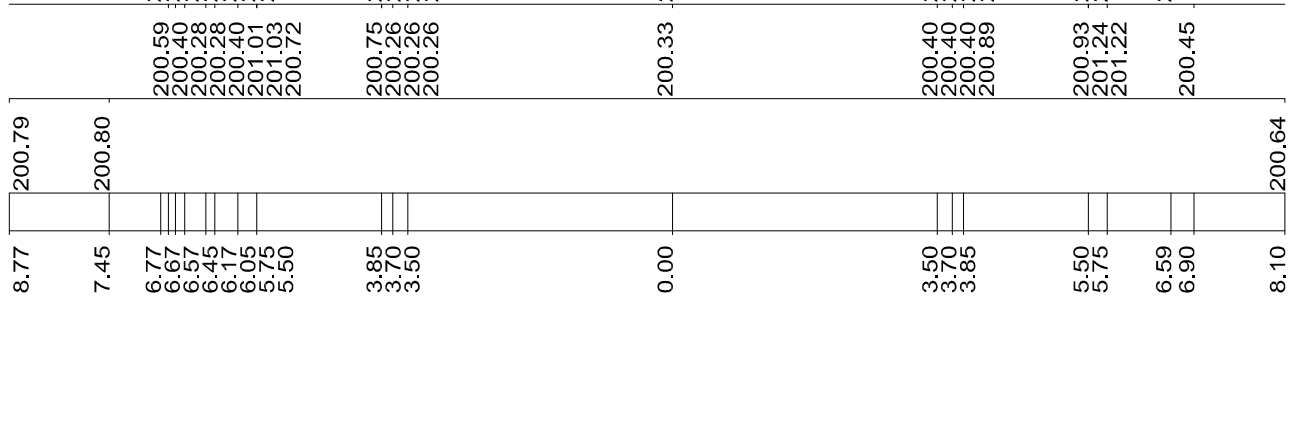
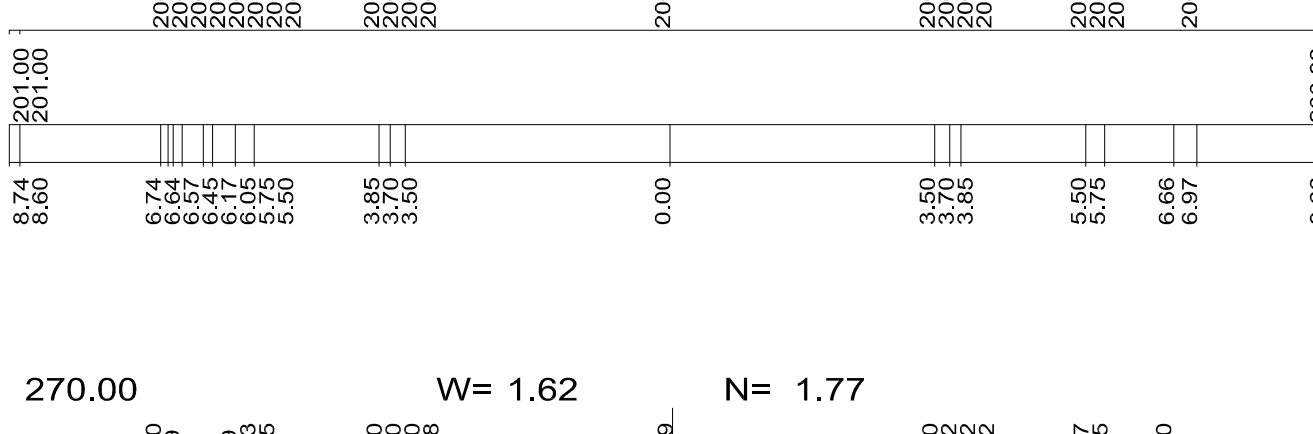
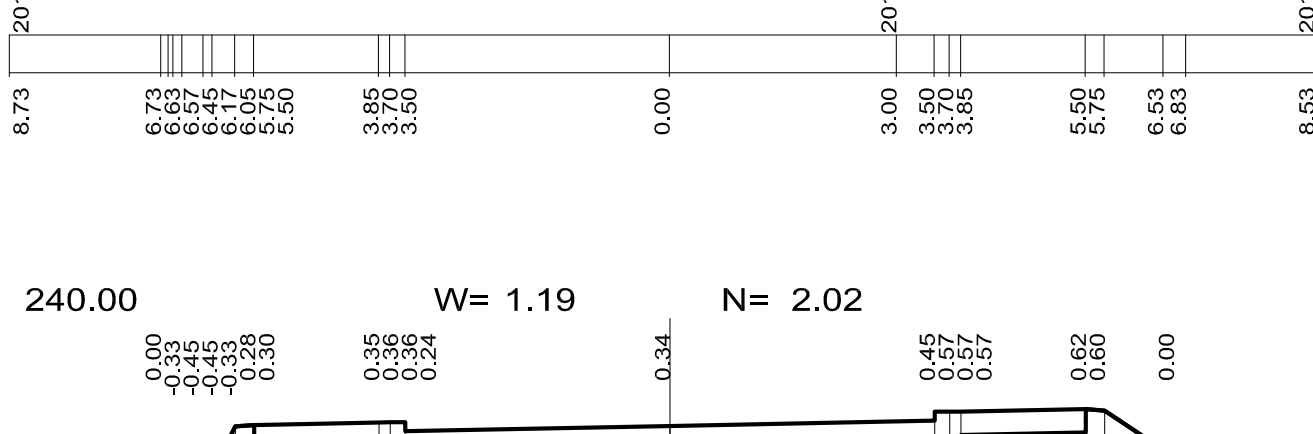
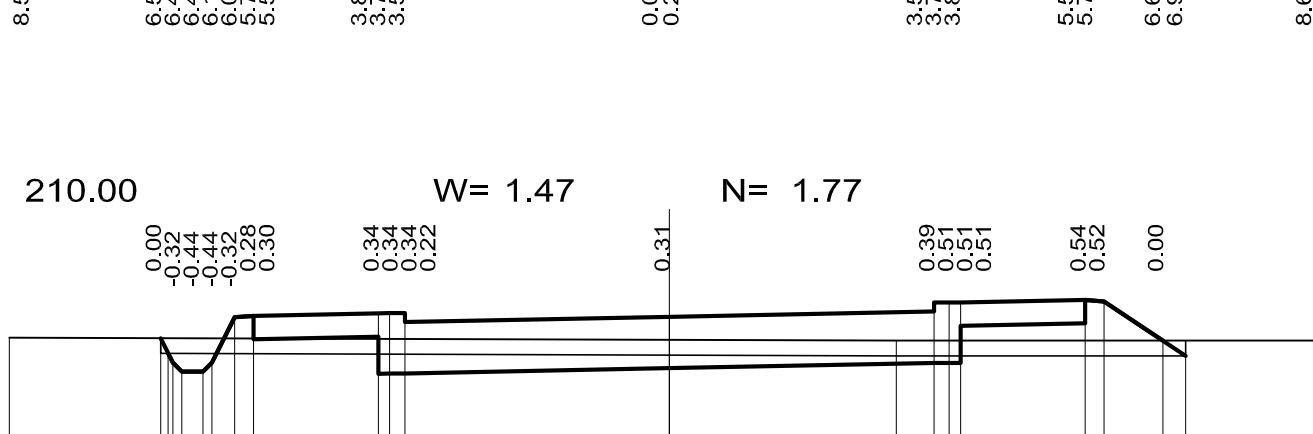
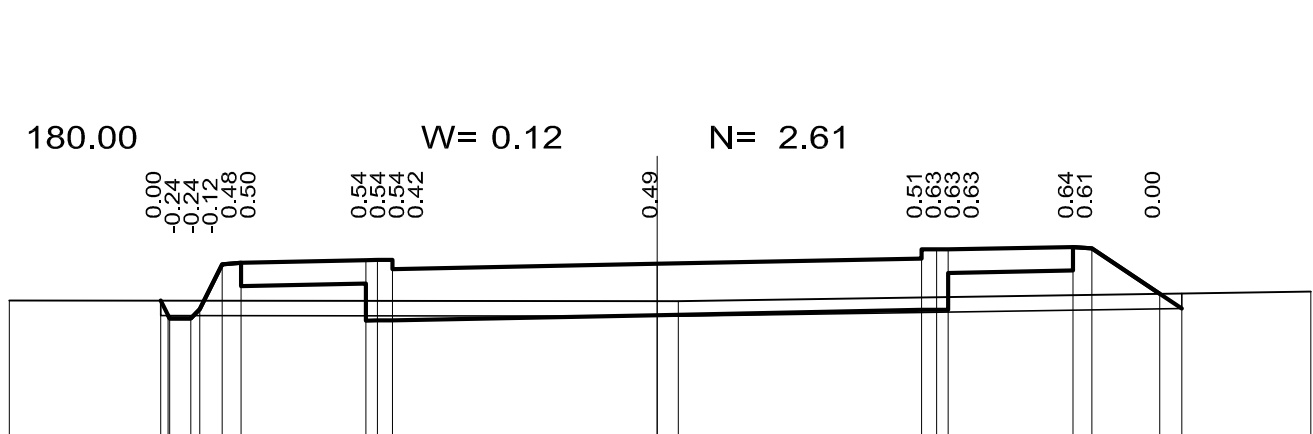
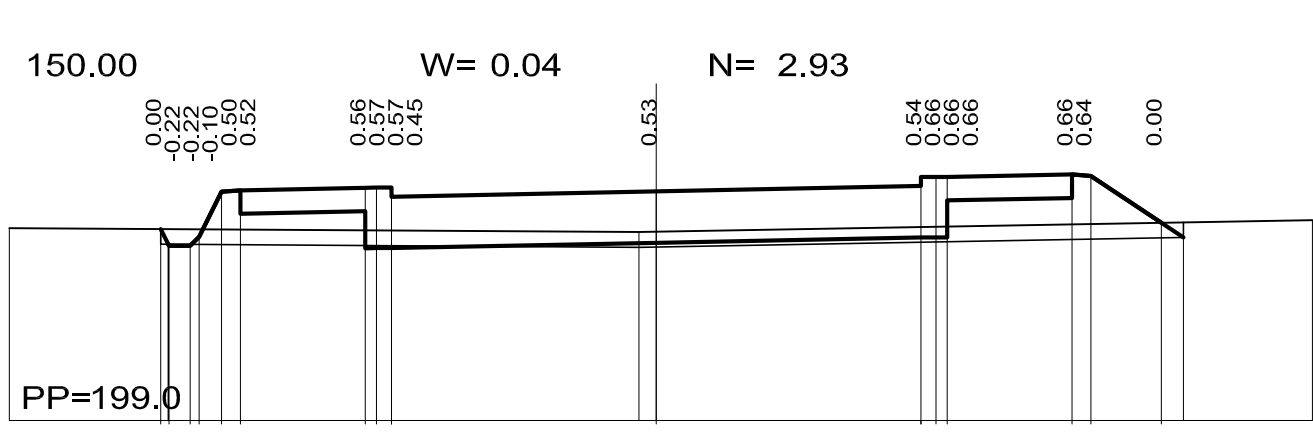
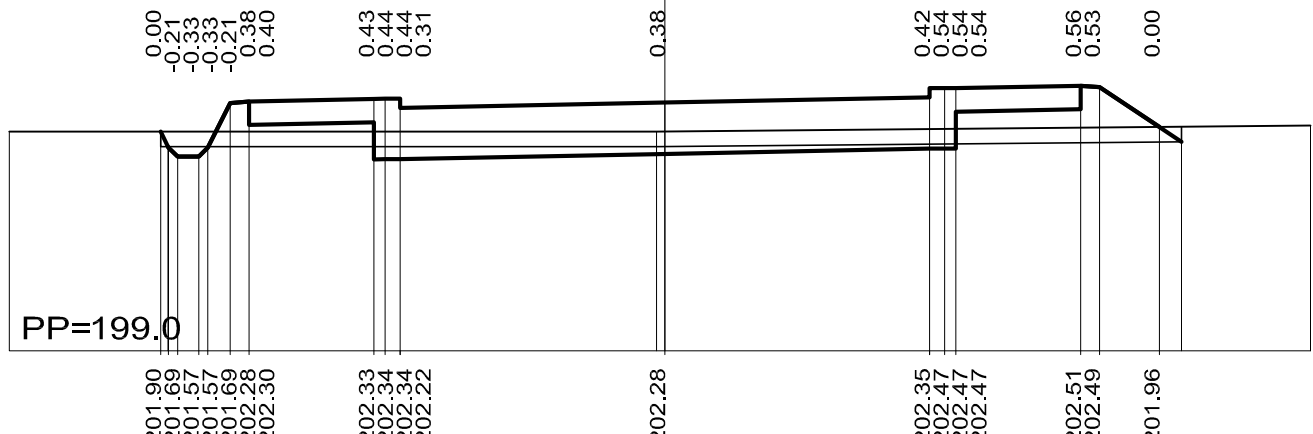
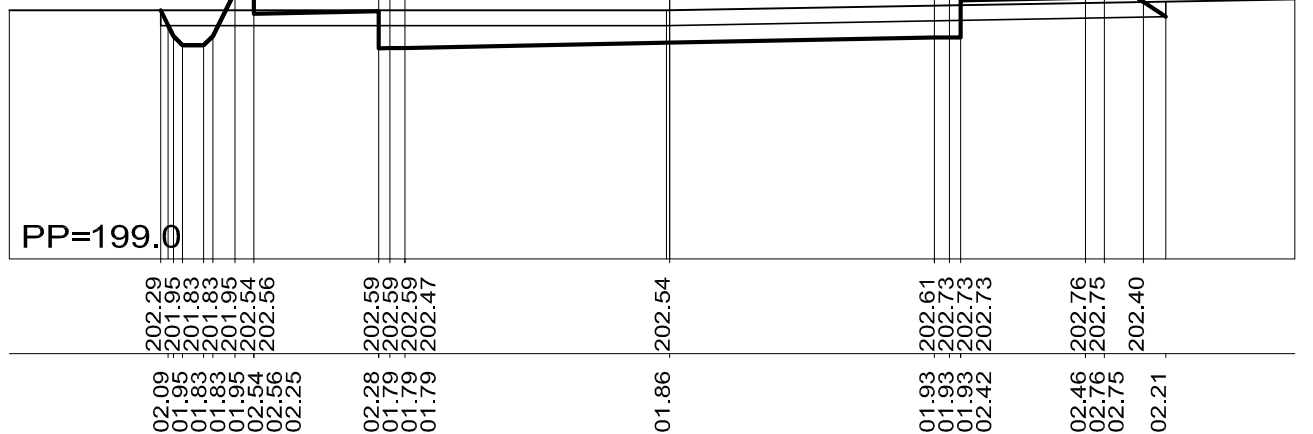
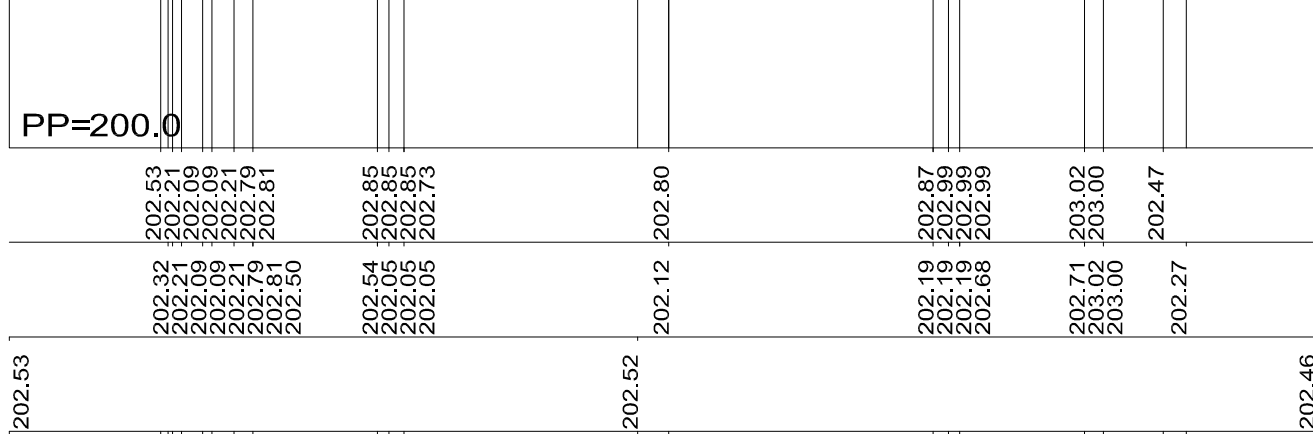
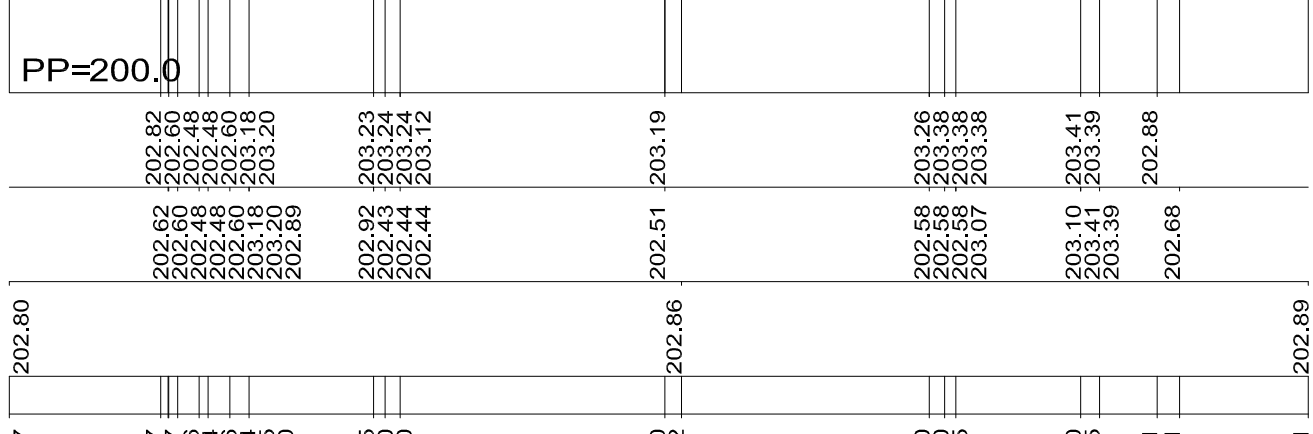


BRUGA B4

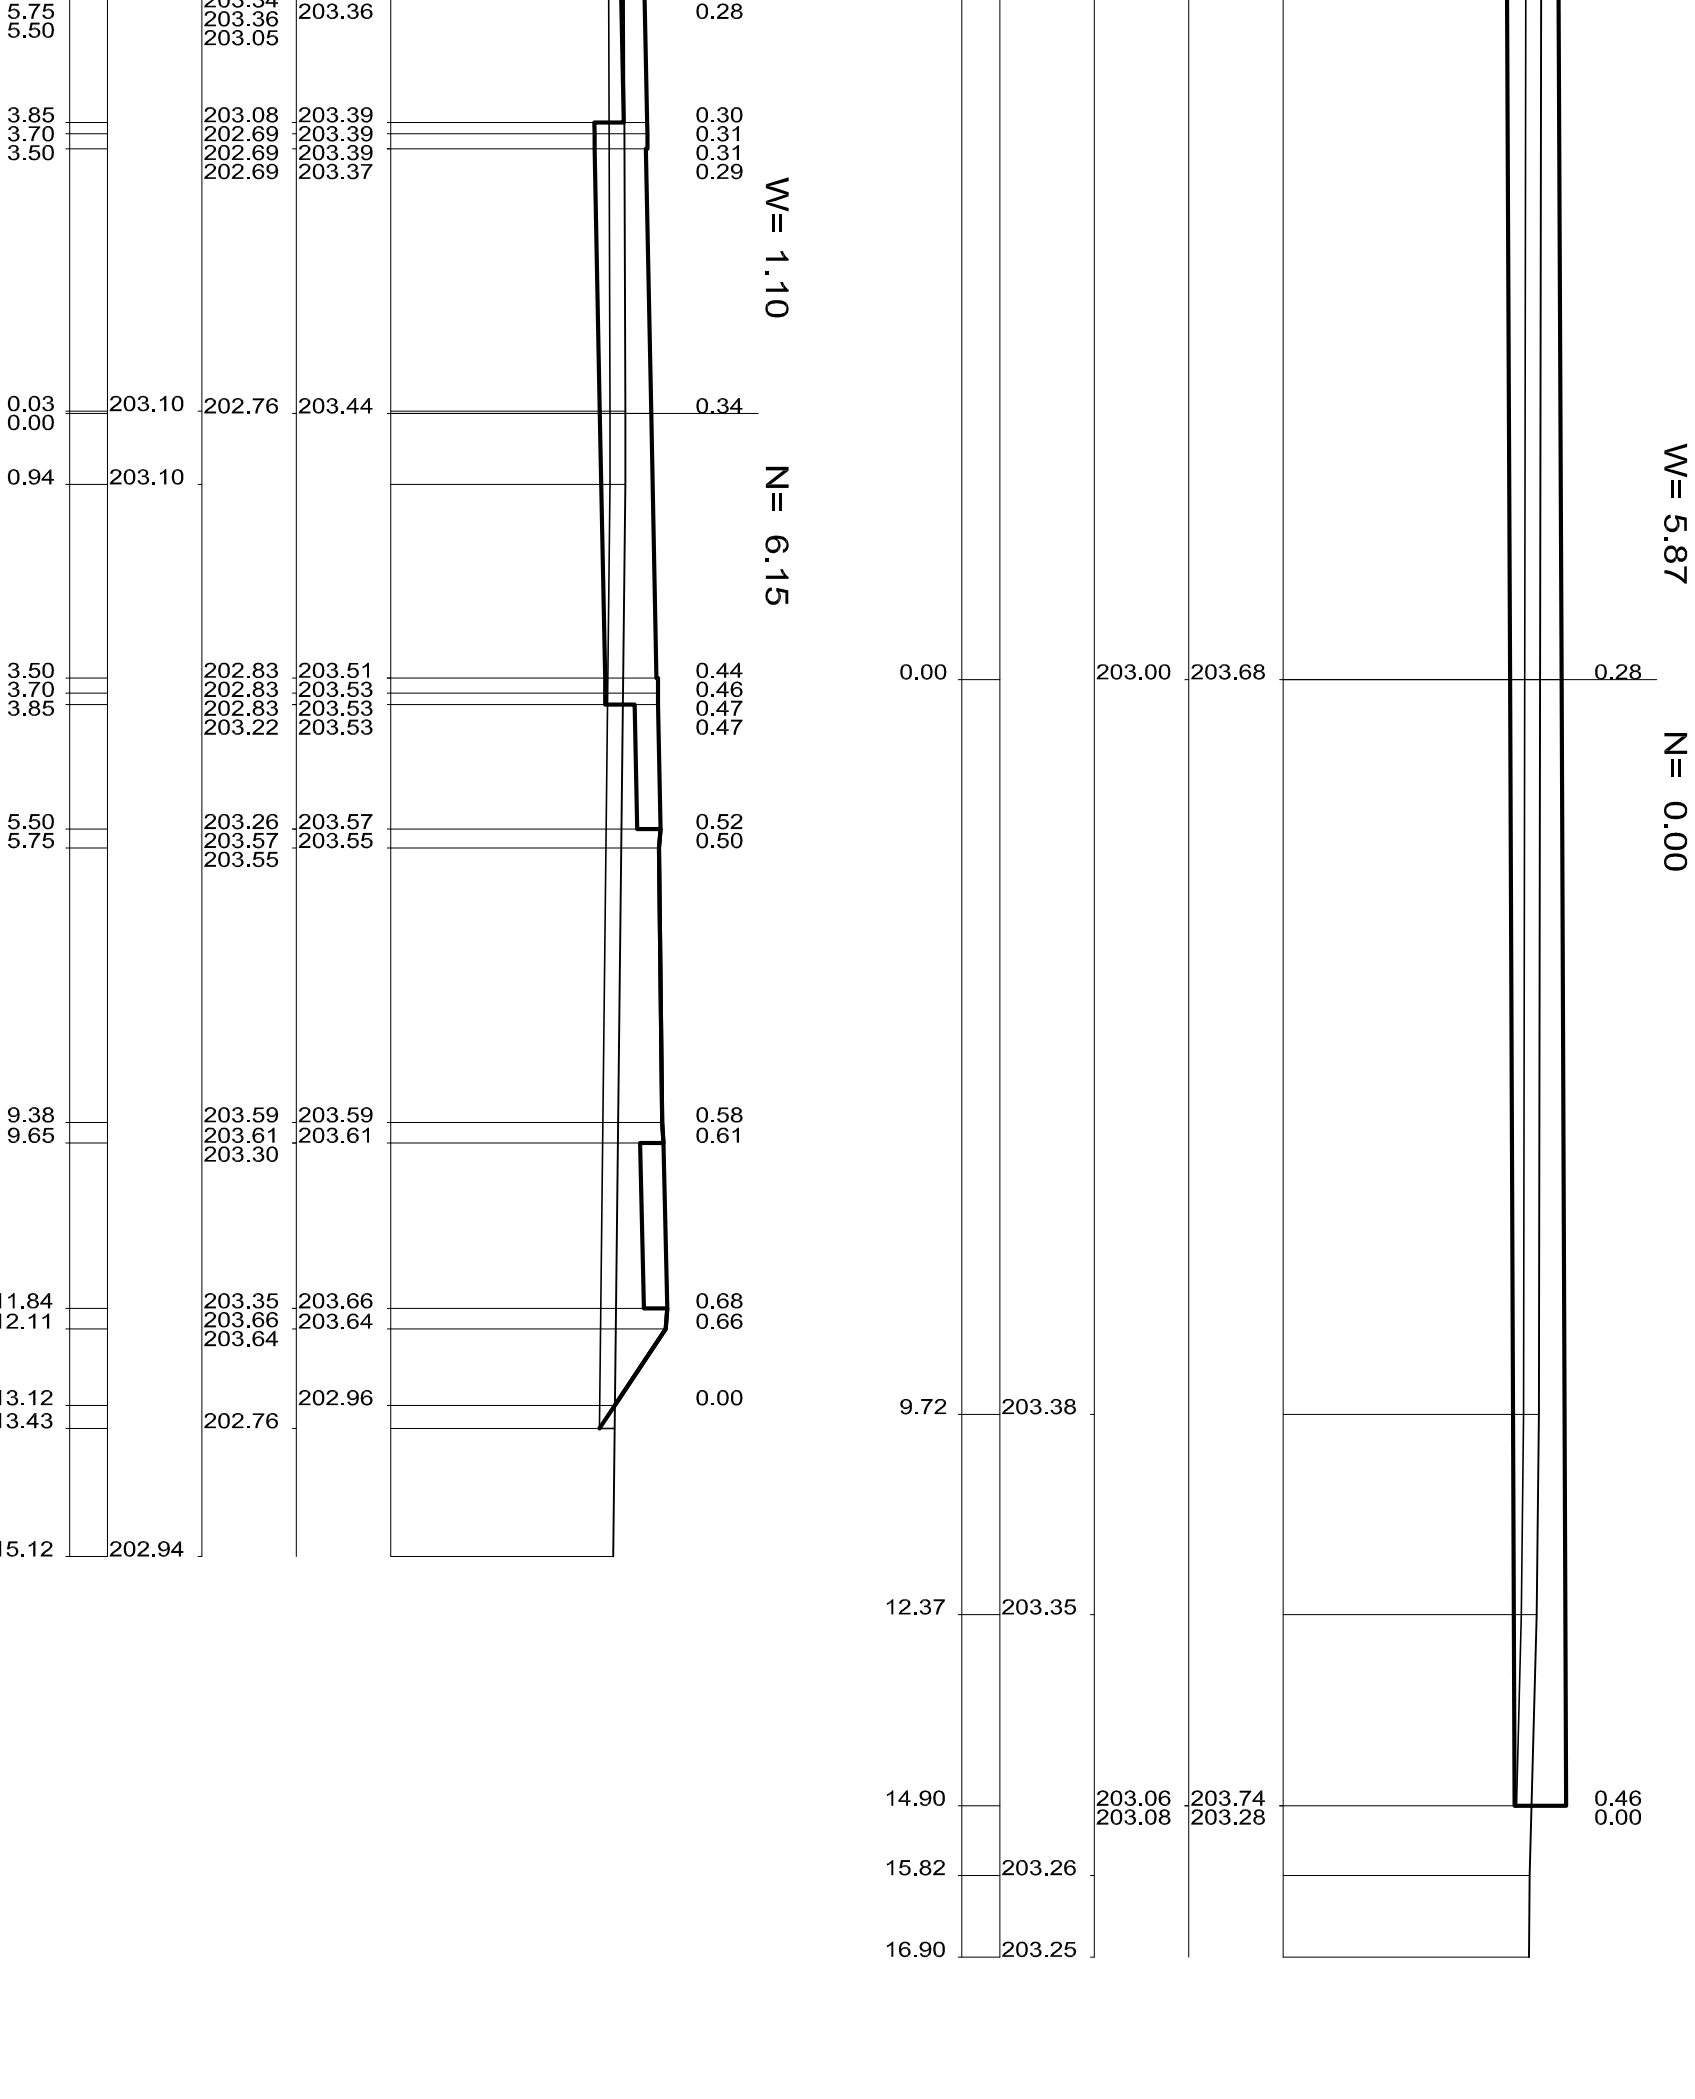

ul. Karłowicza 5/10, 25-640 Kielce		Opisane	
Specjalność	Podpis	P.W.	
PROKUR	dotyczy	Data	
dotyczy		03.2015 r.	
dotyczy		Stacja	
dotyczy		1 : 100	
załącznik, deszczowej, wodociągowej i sieci		Numer projektu	
miejscowych w Zawadzie gm. Dębica		4.8	
innych w Zawadzie gm. Dębica			
Zawadzie - droga D4			