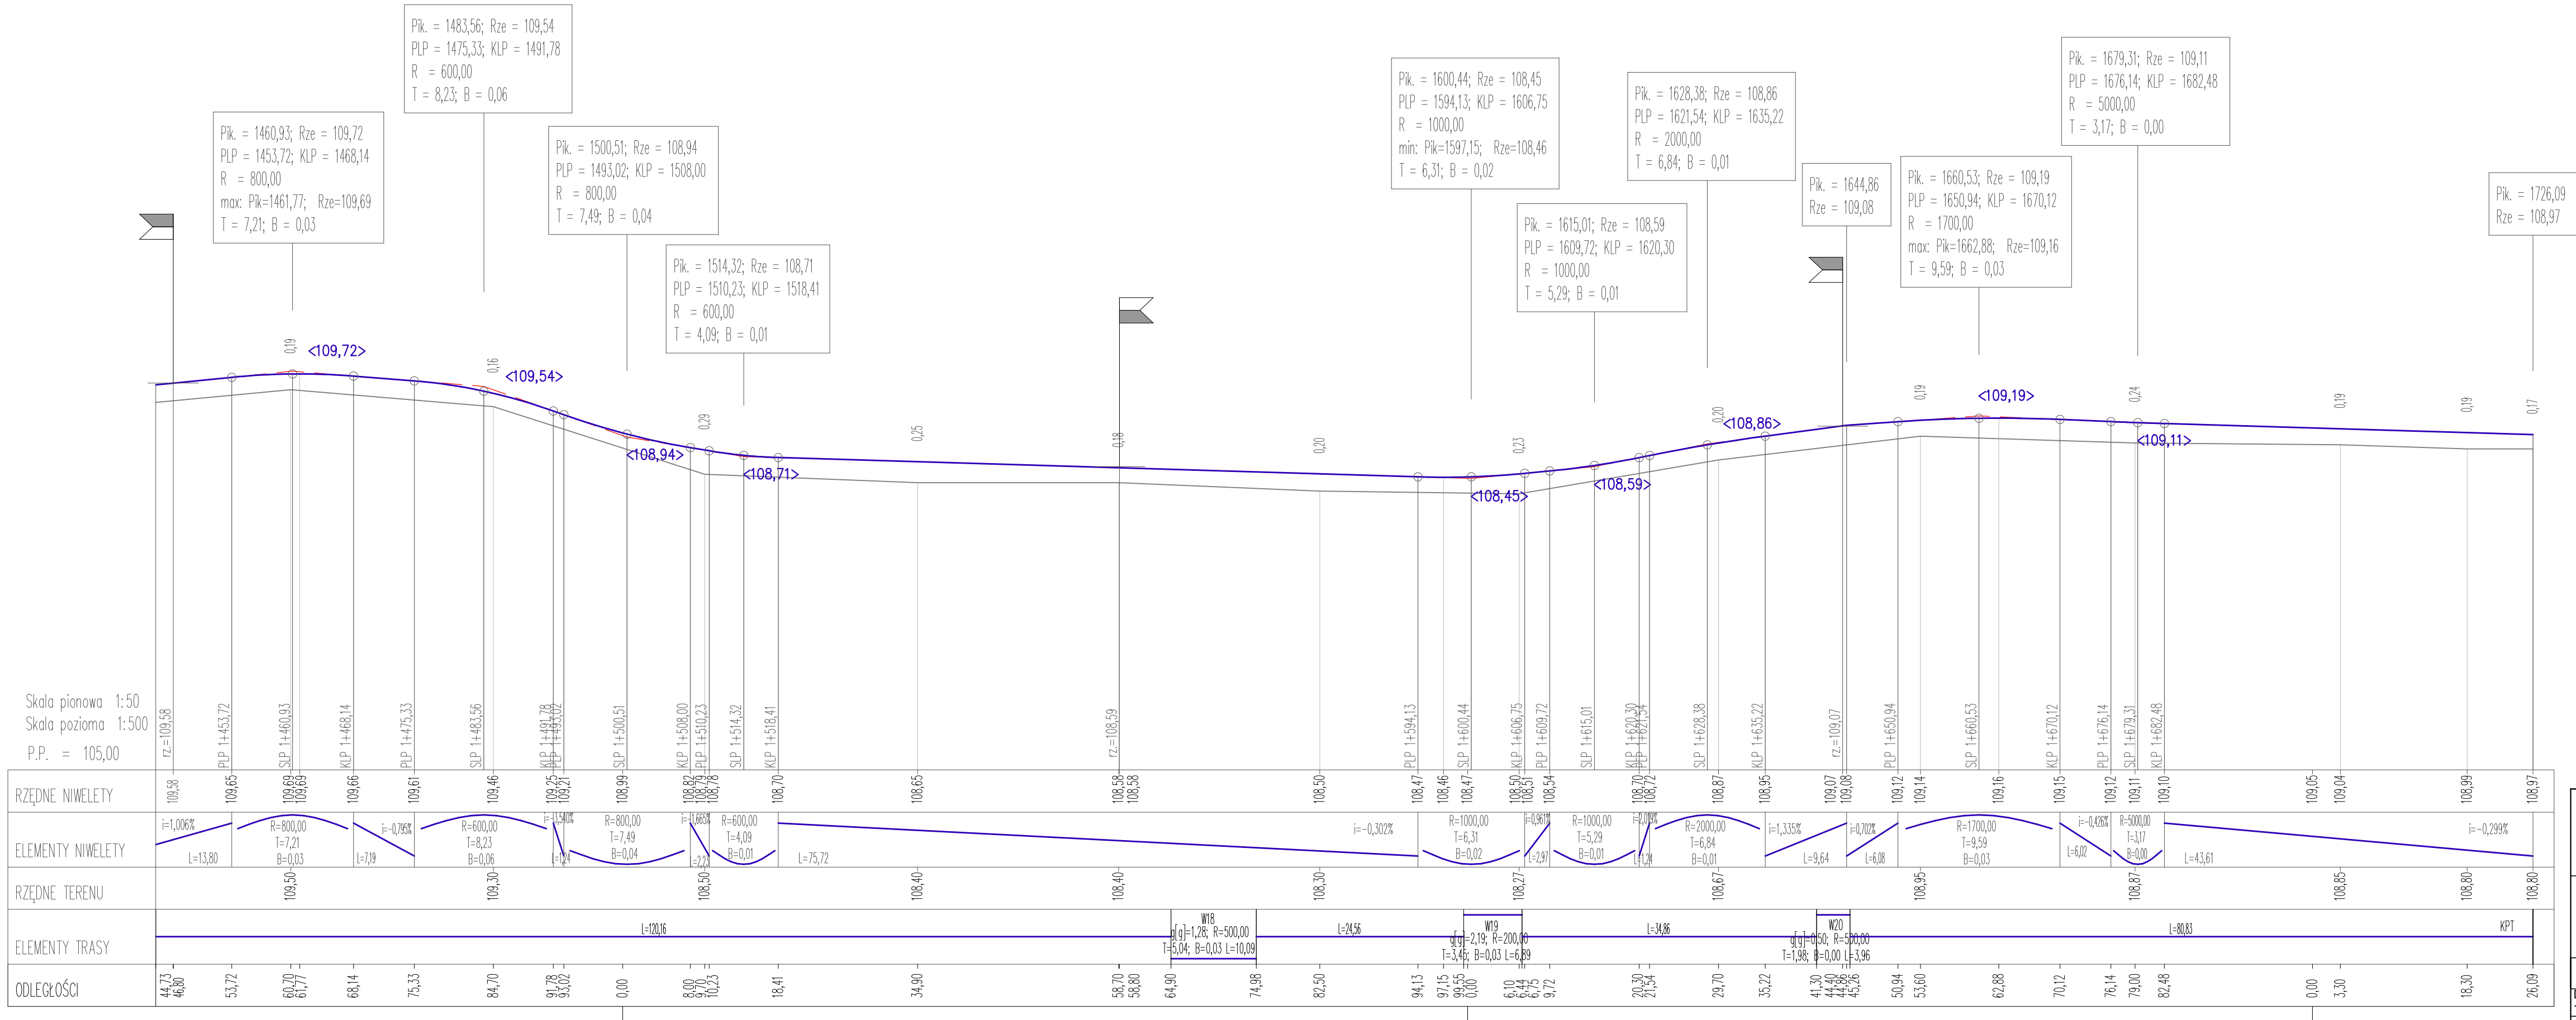


Nazwa inwestycji	**„Przebudowa drogi gminnej polegająca na uzupełnieniu i wzmocnieniu istniejącego pasa drogi we wsi Zbójna (kol. Suchy Borek) na działkach nr 1320, 1327/2 – odcinek o długości ok. 1750 m.”**		
Inwestor	***Gmina Zbójna*** ***ul. Łomżyńska 64*** ***18-416 Zbójna***		
Nazwa rysunku	**Profil podłużny**		
Data opracowania: 15.10.2024r.	Faza: PT	Skala: 1:50/500	Nr rys. 4.3
Branża	Imię i nazwisko/ nr uprawnień		Podpis
Drogowa: Projektant:	mgr inż. Adrian Bajno PDL/0049/PBD/21		
Drogowa: Sprawdzający:	mgr inż. Rafał Stanisław Bigda PDL/0039/PBD/23		