


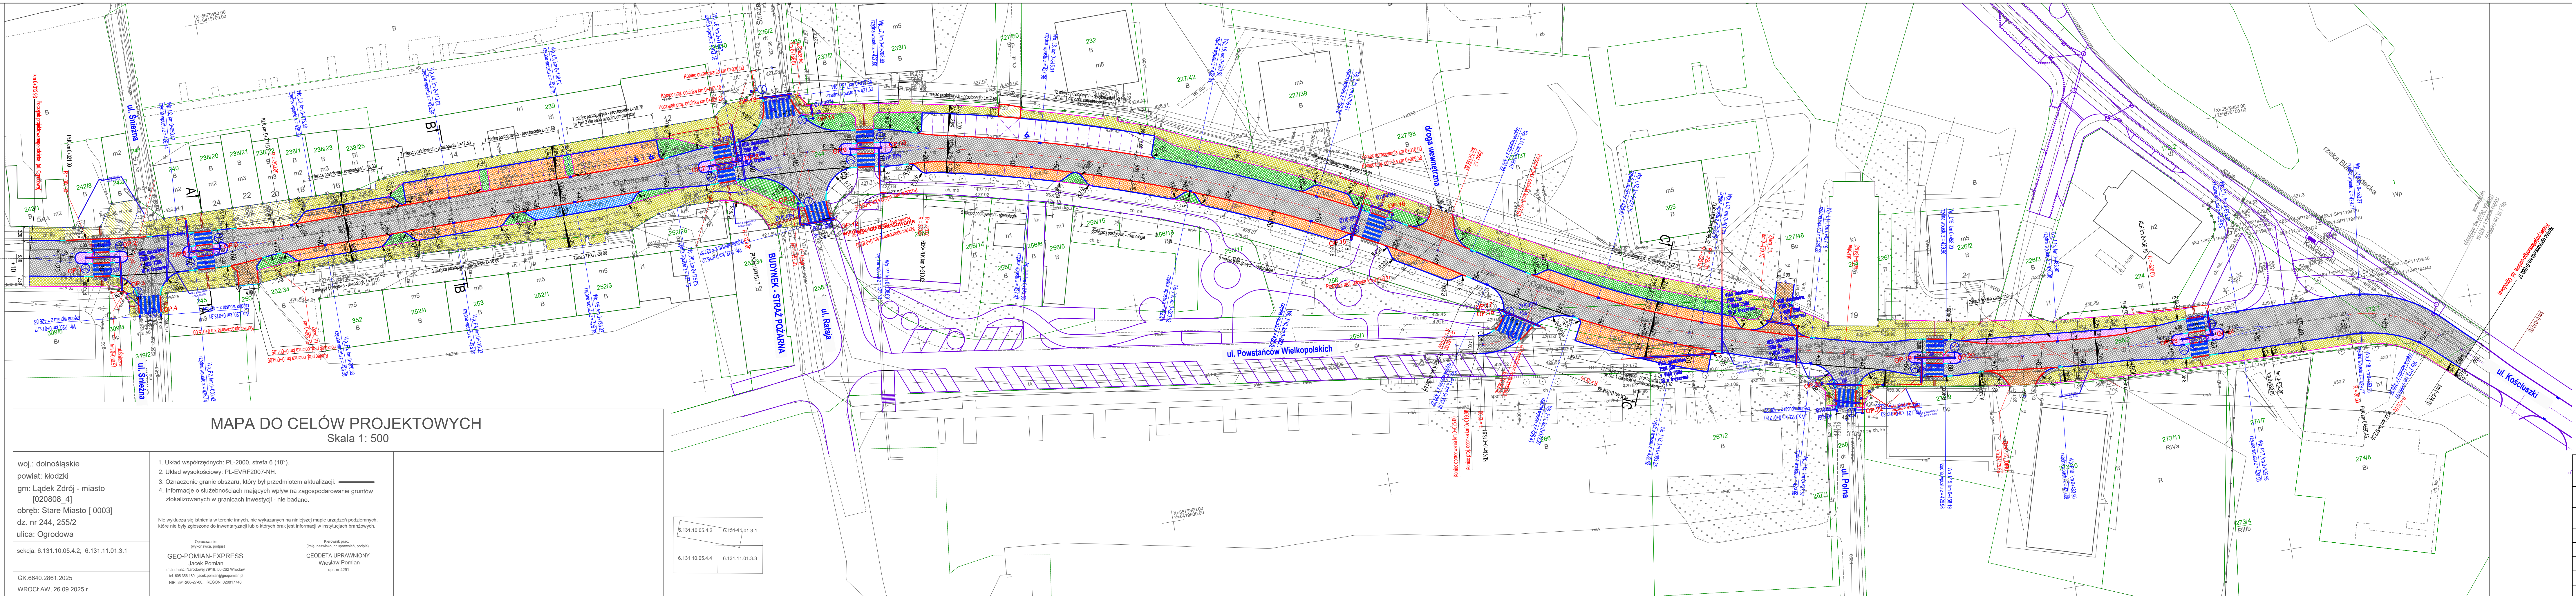

MAPA DO CELÓW PROJEKTOWYCH
Skala 1: 500

woj.: dolnośląskie
powiat: kłodzki
gm: Łądek Zdrój - miasto
[020808_4]
obręb: Stare Miasto [0003]
dz. nr 244, 255/2
ulica: Ogrodowa
sekcja: 6.131.10.05.4.2; 6.131.11.01.3.1
GK.6640.2861.2025
WROCLAW, 26.09.2025 r.

1. Układ współrzędnych: PL-2000, strefa 6 (18°).
2. Układ wysokościowy: PL-EVRF2007-NH.
3. Oznaczenie granic obszaru, który był przedmiotem aktualizacji:
4. Informacje o służebnościach mających wpływ na zagospodarowanie gruntów zlokalizowanych w granicach inwestycji - nie badano.

Nie wyklucza się istnienia w terenie innych, nie wykazanych na niniejszej mapie urządzeń podziemnych, które nie były zgłoszone do inwentaryzacji lub o których brak jest informacji w instytucjach branżowych.

Opracowanie:
(wykonawca, podpis)
Kierownik prac:
(imię, nazwisko, nr uprawnień, podpis)

GEO-POMIAN-EXPRESS
Jacek Pomian
ul. Jachodki Narodowej 79/18, 50-262 Wrocław
tel. 602 356 180, jacek.pomian@gpomian.pl
NIP: 884-288-27-60, REGON: 020817748

GEODETA UPRAWNIONY
Wiesław Pomian
upr. nr 4291

6.131.10.05.4.2	6.131.11.01.3.1
6.131.10.05.4.4	6.131.11.01.3.3

LEGENDA

- projektowana oś drogi (luk, prosta, krzywa przejściowa)
- proj. linia segregacyjna
- projektowana krawężnik jezdni
- projektowana krawężnik pobocza
- projektowana krawężnik opaski
- projektowany krawężnik wystający (>12cm)
- projektowany krawężnik obniżony (<2cm)
- projektowany krawężnik wtopiony (+0cm)
- projektowany krawężnik przejściowy
- projektowany krawężnik ułożony na płasko
- projektowane obrzeże
- projektowana płyta typu "STOP"
- płytki chodnikowe prowadzące
- projektowana nawierzchnia drogi
- projektowana droga dla pieszych
- projektowana zatoka TAXI
- projektowany jazd zwykły
- projektowane stanowiska postojowe
- projektowane zaburkowanie kostka kamienna
- projektowana zieleni/profilowanie terenu
- projektowany wpuszcznik drogowy
- odrębne opracowania projektowe

ZAŁOŻENIA OGÓLNE

Klasa techniczna drogi powiatowej nr 30	Z
Szerokość pasa ruchu	3,00m
Prędkość do projektowania Vdp (na terenie zabudowy)	40 km/h
Kategoria ruchu	KR-3

Legenda:

- linia kablowa zaś. oświetlenie
- słup oświetlenia drogowego
- słup oświetlenia przejścia oprawa Prawa
- słup oświetlenia przejścia oprawa Lewa
- likwidacja
- rury osłonowe

INWESTOR:	Powiat Kłodzki ul. Okrzei 1, 57-300 Kłodzko reprezentowany przez: Zarząd Dróg Powiatowych w Kłodzku ul. Wyspiańskiego 2K, 57-300 Kłodzko	
JEDNOSTKA PROJEKTOWA:	FASYS MOSTY Sp. z o.o. ul. Jedności Narodowej 83, 50-262 WROCLAW	
NAZWA I ADRES OBIEKTU BUD.:	Odbudowa drogi powiatowej bez nr - ul. Ogrodowa, km 0+000 - 0+641 w Łądku-Zdroju [powódź wrzesień 2024 r.]	
STADIUM:	PROJEKT TECHNICZNY	nr rys.: D-01
TYTUL RYSUNKU:	PLAN SYTUACYJNY	
STANOWISKO:	IMIĘ I NAZWISKO	NR UPRAWNIEN
PROJEKTANT:	mgr inż. Maciej Wdowiak	NBP-V-7342/3/19/96
SPRAWDZAJĄCY:	mgr inż. Tomasz Płonka	130/DOS/03