Załącznik do PFU Nr 2

ul. Sikorskiego 134

sk. 1

1.13 POM. SOCJALNE
20,7 m² PŁYTKI GRES

1.12 WC DAMSKI
3,1 m² PŁYTKI CERAMICZNE

1.10 KORYTARZ
5,6 m² PŁYTKI CERAMICZNE

1.09 POKÓJ BIUROWY
21,1 m² TARKETT

1.08 POKÓJ BIUROWY
21,1 m² TARKETT

1.07 POKÓJ BIURO
20,7 m² TARKETT

1.15 KORYTARZ
15,1 m² PŁYTKI GRES

1.14 WC NIEPEŁNOSPR.
5,3 m² PŁYTKI CERAMICZNE

BALUSTRADA VIPER RONDA CLASSIC

UZUPEŁNIENIE SPOCZNIKA

DZIECIĘC.
'W. PRZEM.

1.17 POK. PRACOWN.
7,6 m² TARKETT

1.18 S.TERAPII RODZ.
19,3 m² TARKETT

1.19 KLATKA SCHODOWA
30,4 m² PŁYTKI GRES

1.20 POK. ROZMÓW
8,8 m² TARKETT

1.21 POK. ROZMÓW
10,3 m² TARKETT

1.22 POK. ROZMÓW
10,4 m² TARKETT

1.23
8,3 m²

ul. Sikorskiego 134 Załącznik do PFU Nr 2 Str. 2

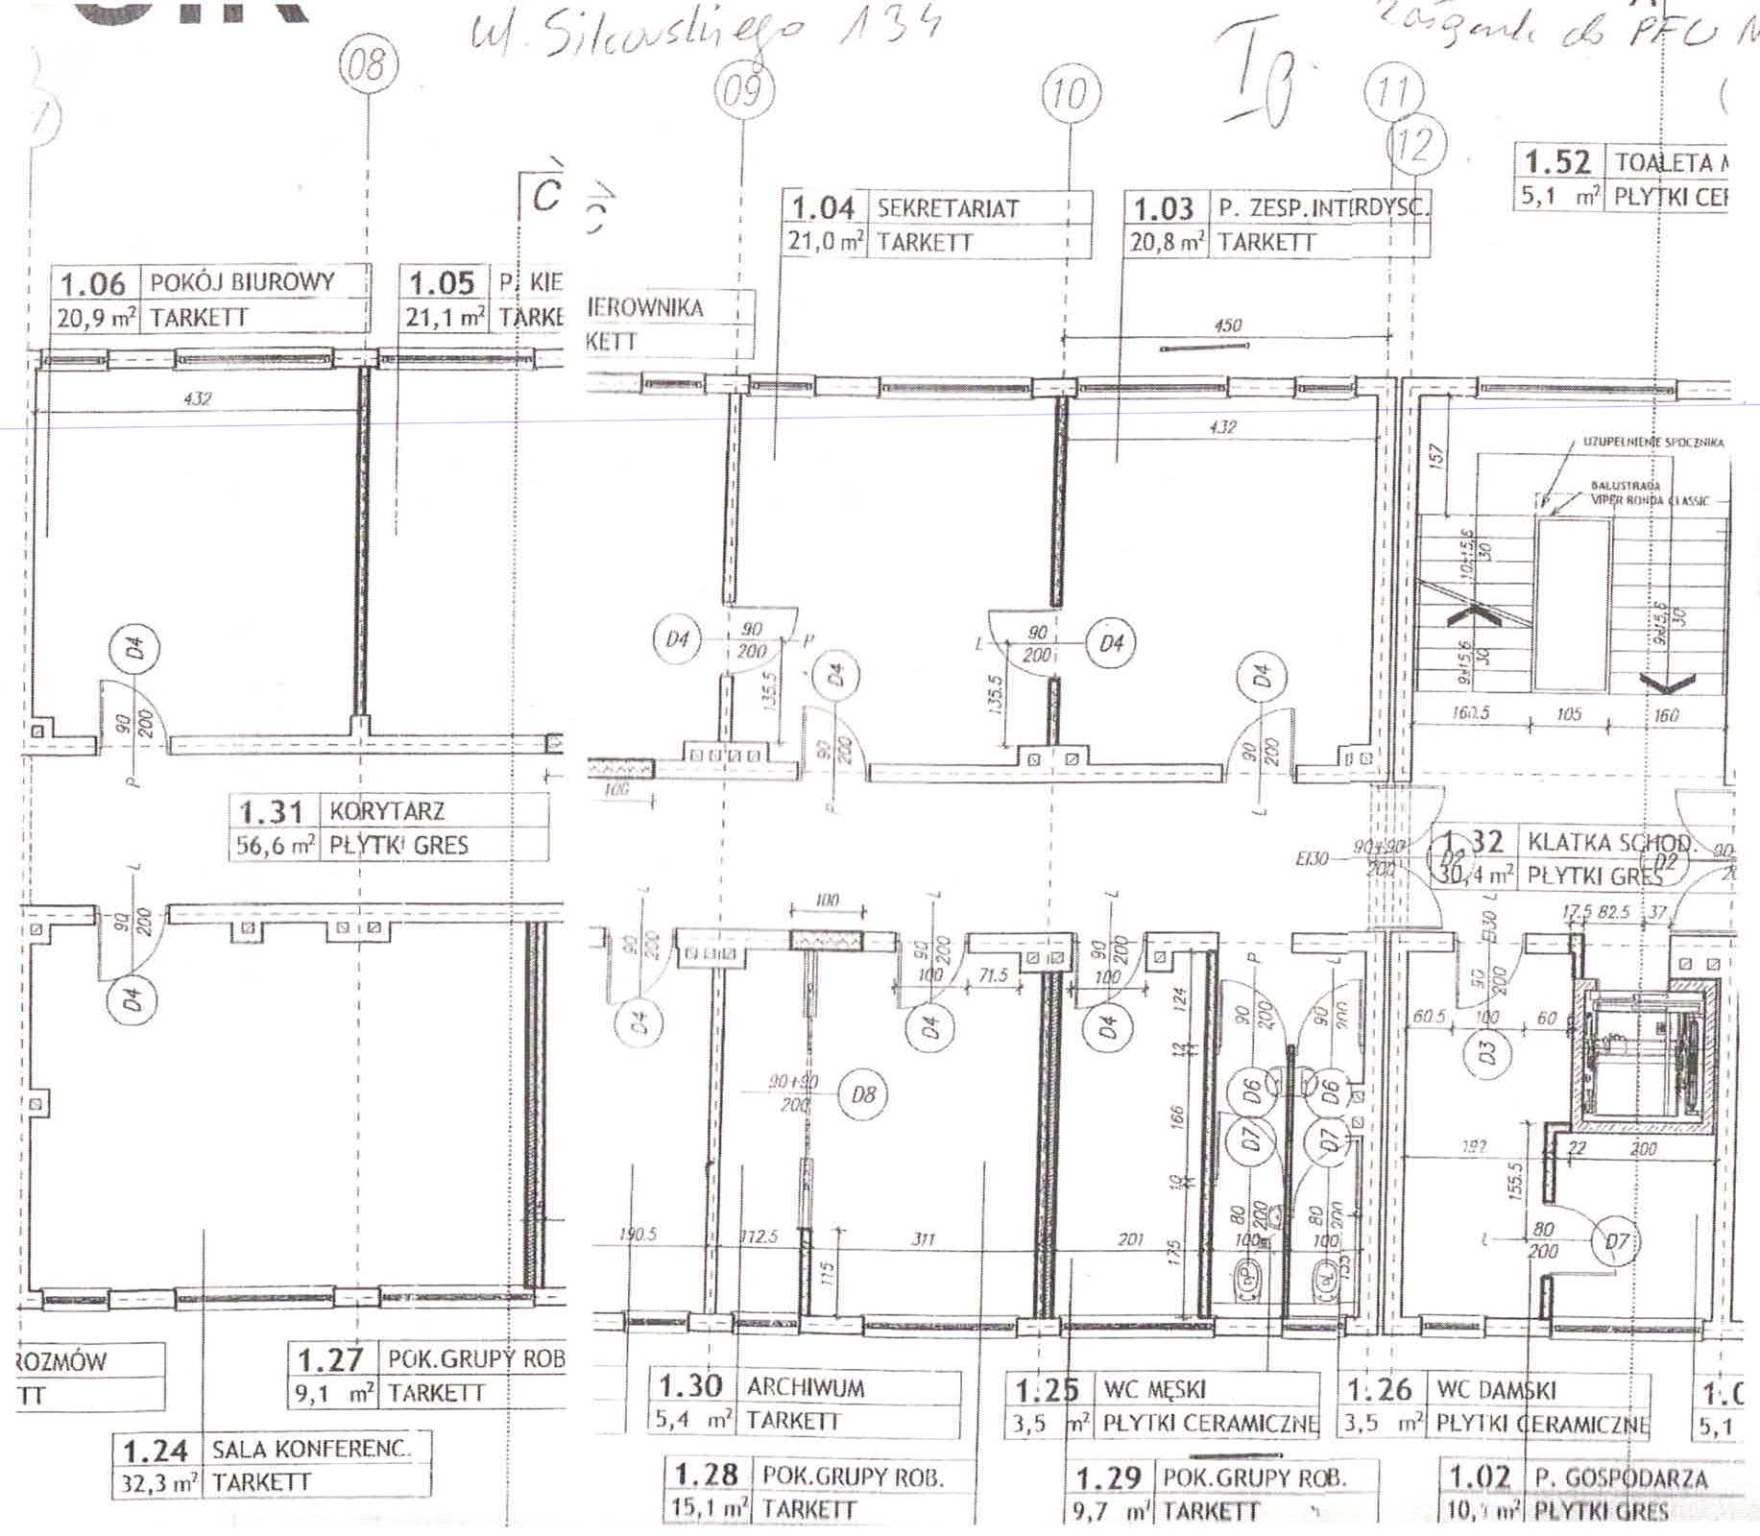

str 1

ul. Silwowskiego 134 - II p.

załącznik do PFU Nr 2

DSM

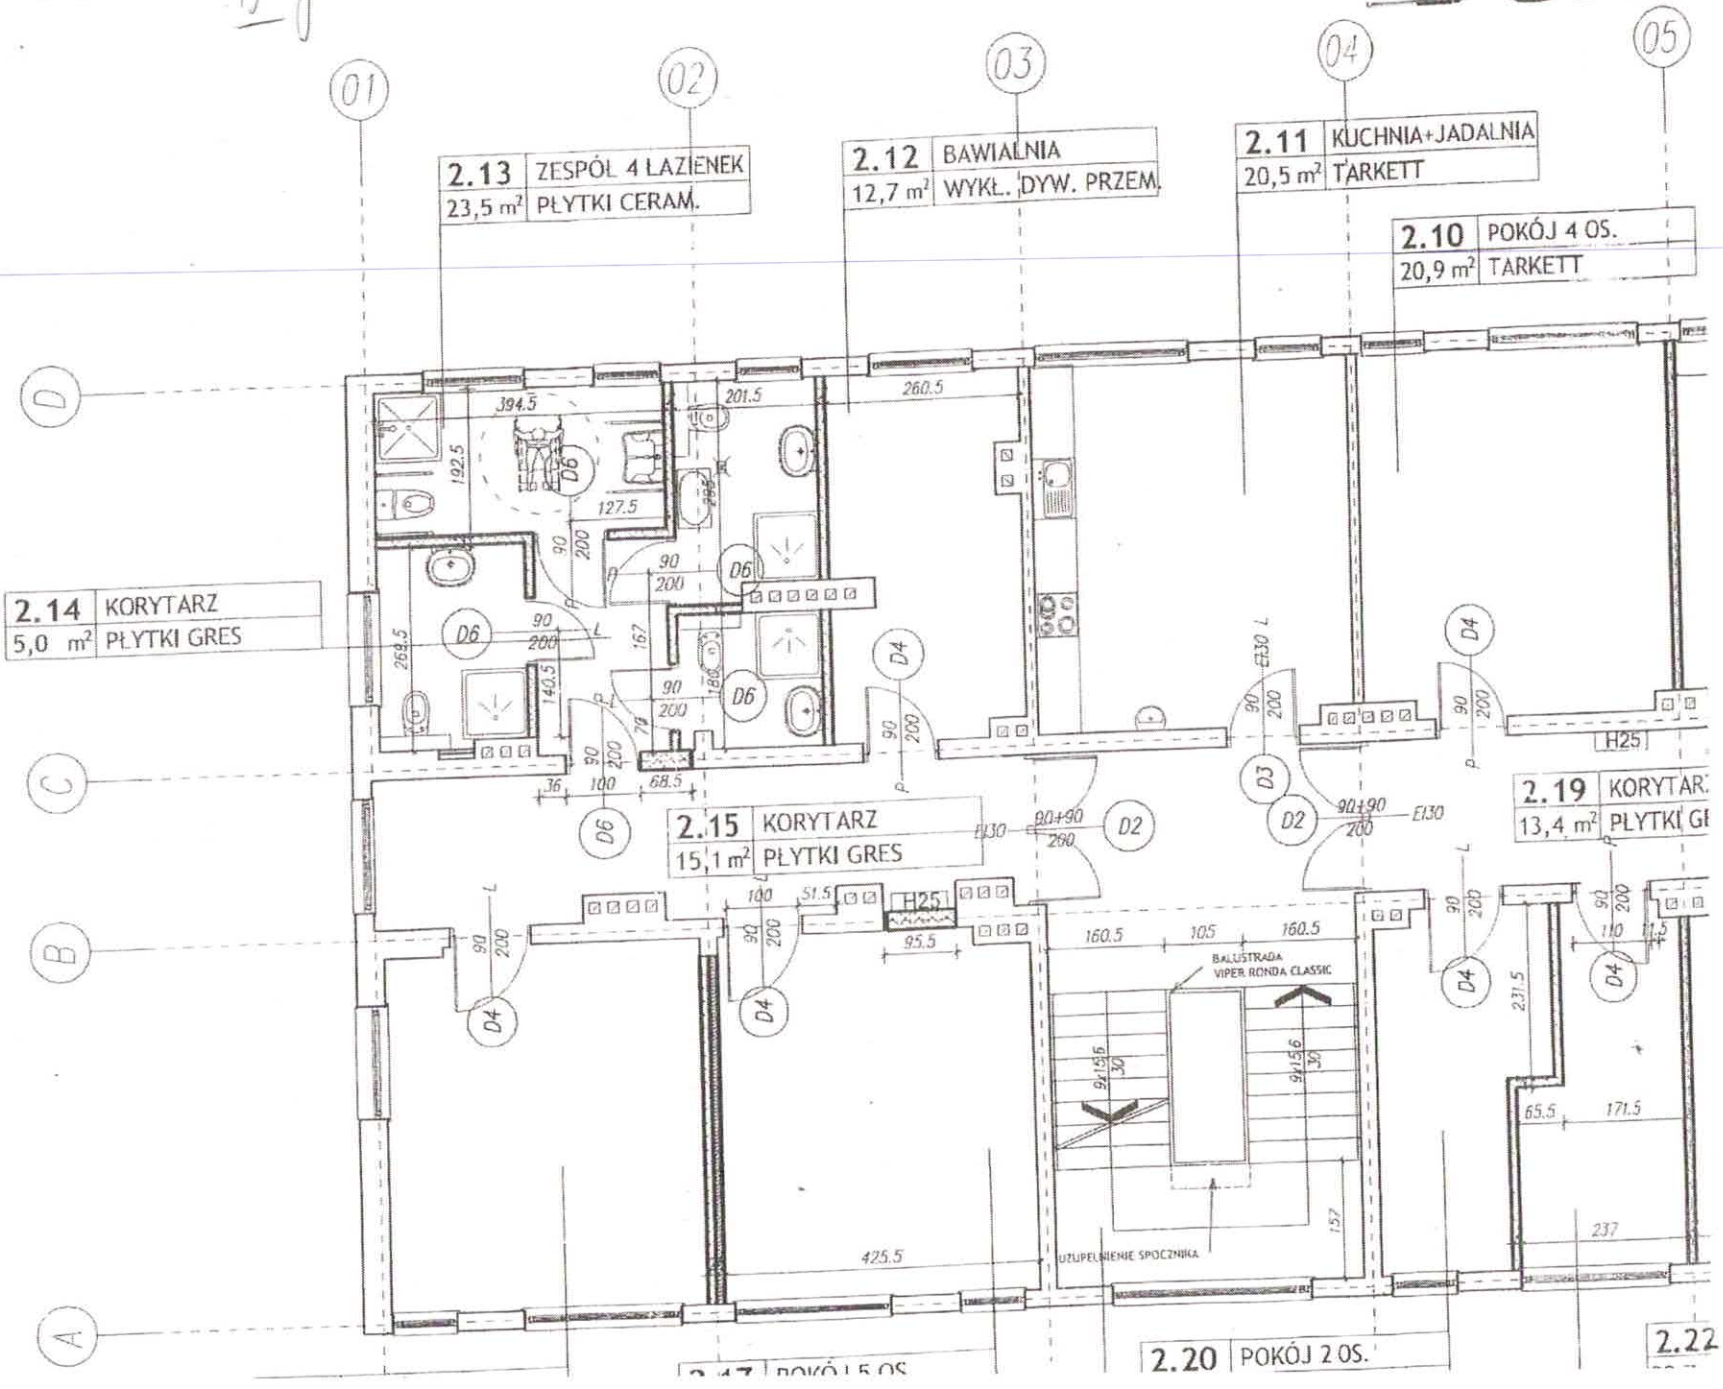

str 2
ul. Silvorskiego 134 II p

OIK

II p

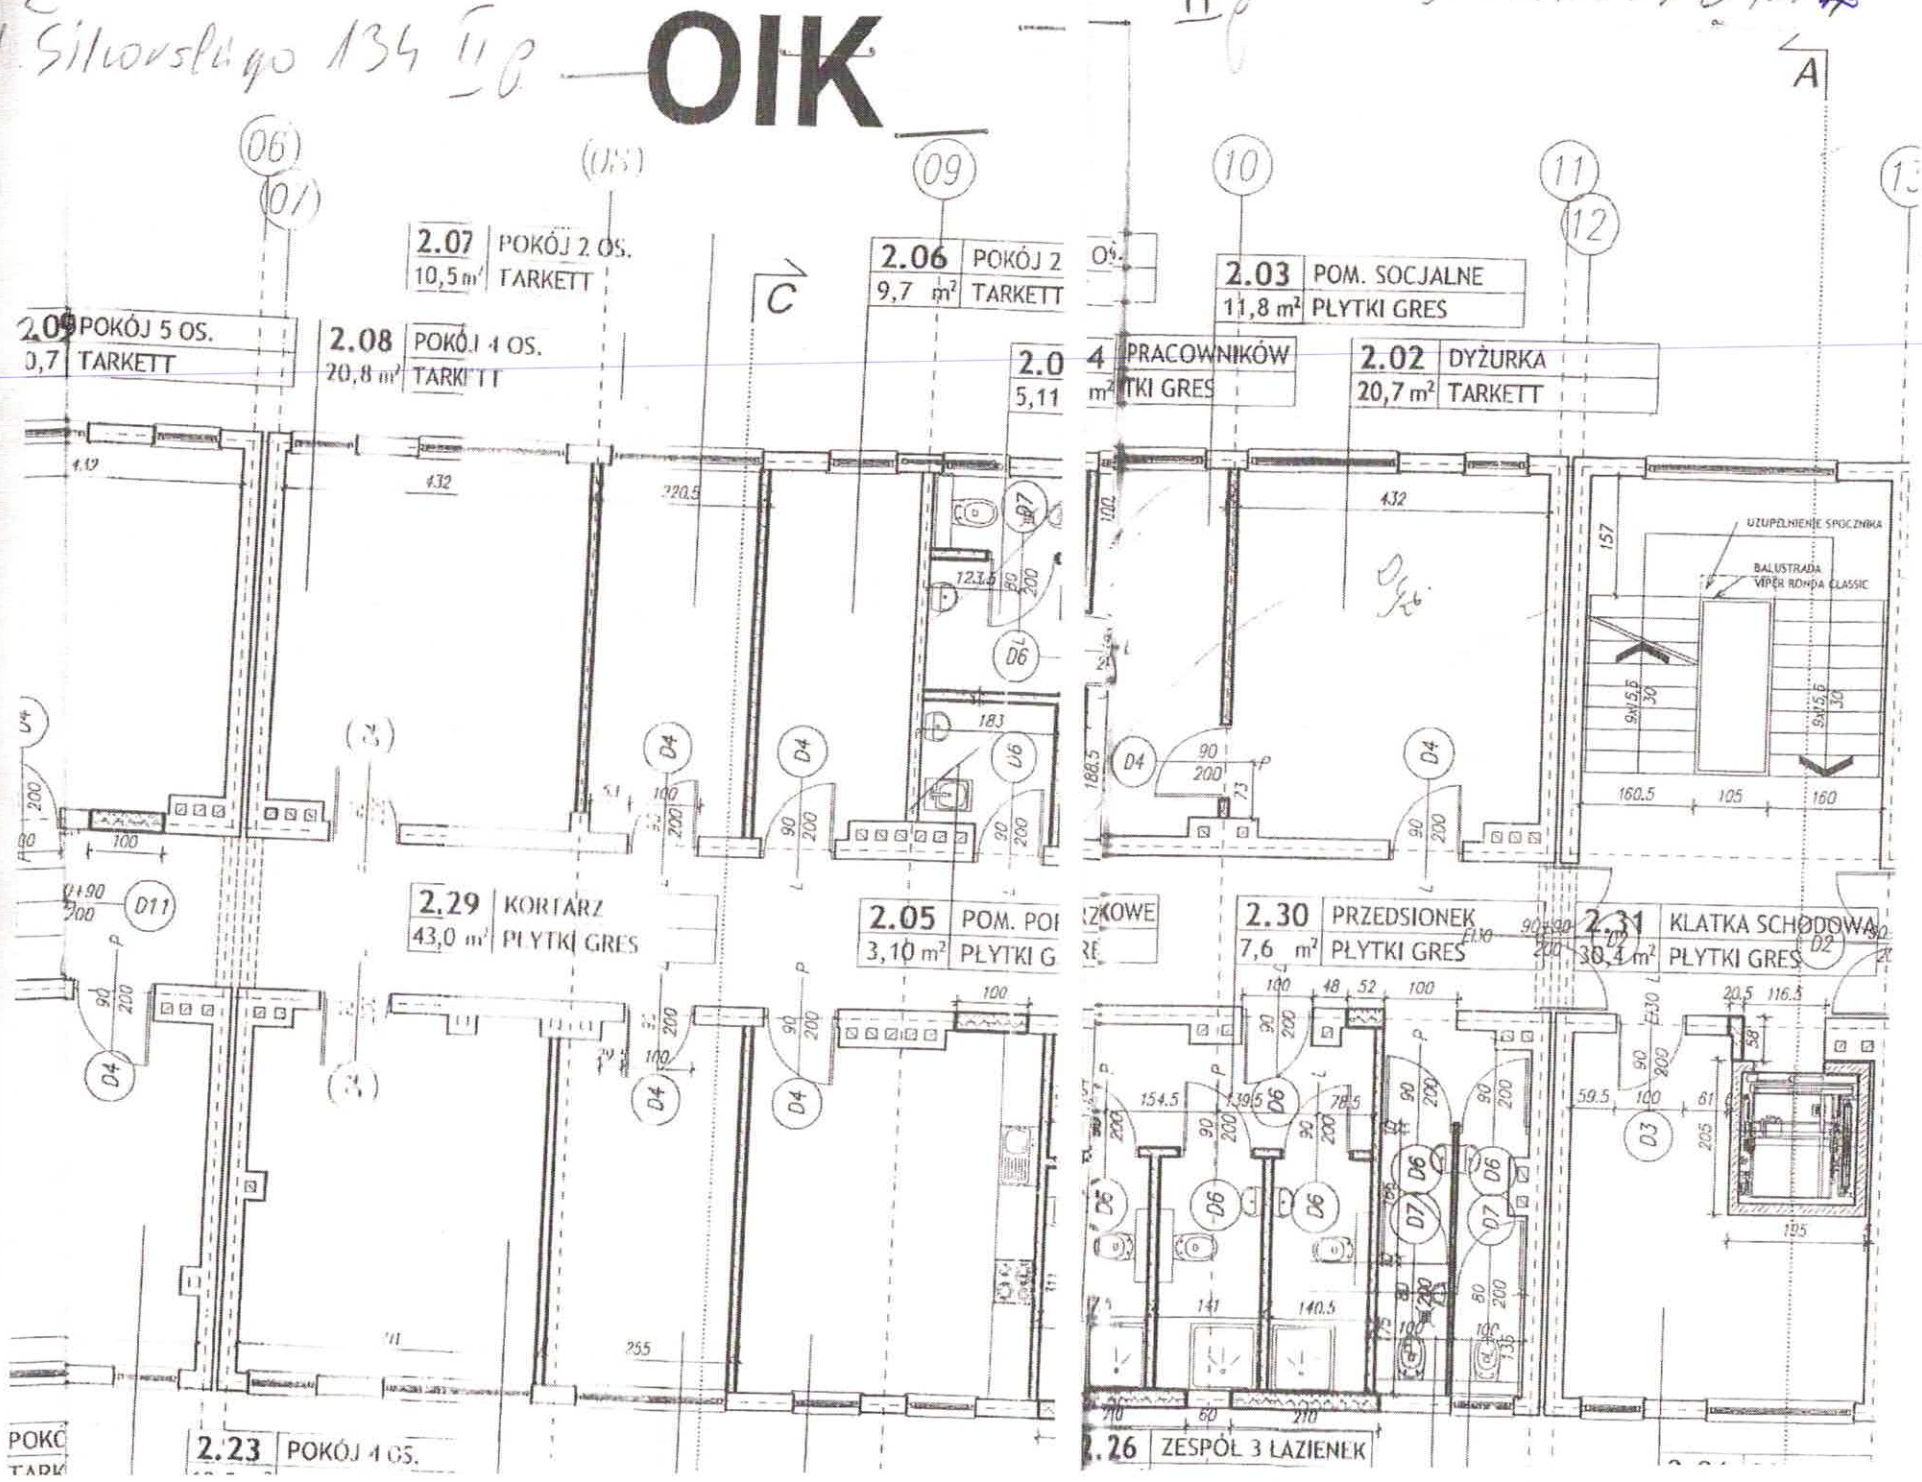

Zbiorcze zestawienie pomieszczeń ul. Sikorskiego 134 w Gliwicach

	Lokalizacja	Kondygnacja	Nr pomieszczenia na załączonym rzucie	Uwagi
1	Zadanie 1 ul. Sikorskiego 134*	I PIĘTRO	1.03	
2		I PIĘTRO	1,04	
3		I PIĘTRO	1.05	
4		I PIĘTRO	1.06	
5		I PIĘTRO	1.07	
6		I PIĘTRO	1.08	
7		I PIĘTRO	1.09	
8		I PIĘTRO	1.13	
9		I PIĘTRO	1.16	
10		I PIĘTRO	1.18	
11		I PIĘTRO	1.20	
12		I PIĘTRO	1.21	
13		I PIĘTRO	1.22	
14		I PIĘTRO	1.23	
15		I PIĘTRO	1.24	
16		I PIĘTRO	1.27	
17		I PIĘTRO	1.28	
18		I PIĘTRO	1.29	
19		II PIĘTRO	2.02	
20		II PIĘTRO	2.03	
21		II PIĘTRO	2.11	
22		II PIĘTRO	2.12	
23		II PIĘTRO	2.24	
24		II PIĘTRO	2.25	
25		PIĘTRO KORYTARZ	3 szt	montaż zdemontowanych z ul. Górnych Wałów 9